




DETALHE 6
S/ ESCALA
TACHA REFLETIVA MONODIRECIONAL BRANCA COM PINO DE FIXAÇÃO
TIPO 1 - RT.01.09A DO DER/MG

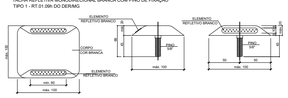


DETALHE 7
S/ ESCALA
TACHA REFLETIVA BIDIRECIONAL BRANCA COM PINO DE FIXAÇÃO
TIPO 1 - RT.01.09B DO DER/MG

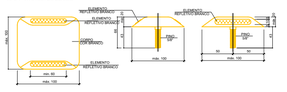

DETALHE 8
S/ ESCALA
TACHA REFLETIVA BIDIRECIONAL AMARELA COM PINO DE FIXAÇÃO
TIPO 1 - RT.01.09B DO DER/MG

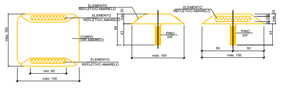


PLACAS DE REGULAMENTAÇÃO
ESC. 1:50

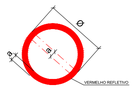


ESPECIFICAÇÃO: E-2	
DIMENSÕES (mm)	
Ø	a
Ø 750	750

PLACAS DE ADVERTÊNCIA
ESC. 1:50

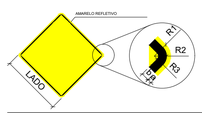

ESPECIFICAÇÃO: E-2					
DIMENSÕES (mm)					
LADO	a	b	R1	R2	R3
600	12	24	100	80	40


MARCADORES DE PERIGO
ESC. 1:20

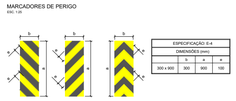

ESPECIFICAÇÃO: E-4			
DIMENSÕES (mm)			
a	b		
300 x 900	300	900	150


NOTAS:

1. MEDIDAS EM METRO, EXCETO INDICAÇÃO CONTRÁRIA;
2. O PROJETO DE SINALIZAÇÃO FOI ELABORADO SEGUNDO AS NORMAS E RECOMENDAÇÕES PREVISTAS NO MANUAL BRASILEIRO DE SINALIZAÇÃO DE TRÂNSITO – CONTRAN, CÓDIGO DE TRÂNSITO BRASILEIRO – CTB E MANUAL DE PROCEDIMENTOS PARA ELABORAÇÃO DE ESTUDOS E PROJETOS RODOVIÁRIOS – VOLUME IX (DER–MG);
3. AS PLACAS DE SOLO DEVEM GUARDAR UMA DISTÂNCIA MÍNIMA DE 1,20m DO LIMITE DO PAVIMENTO / GUIA;
4. O PROJETO DE SINALIZAÇÃO VERTICAL FOI ELABORADO E DEVERÁ TER SEUS ELEMENTOS CONFECCIONADOS E IMPLANTADOS CONFORME AS NORMAS TÉCNICAS NBR 14891/21, 14644/21, 14962/20, 16033/21 E 16592/17.

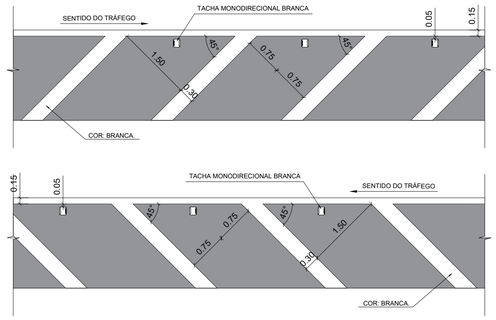


DETALHE: 09
CANALIZAÇÃO PARA TRÁFEGO LATERAL (ZPA)
ESCALA: 1:100
MEDIDAS EM METRO

DET. "POSICIONAMENTO NA VIA"
S/ ESC.

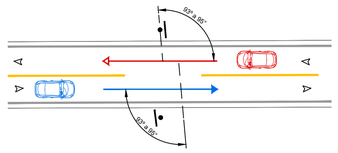

DET. TÍPICO DE CHAMADAS DE SINALIZAÇÃO VERTICAL
S/ ESC.



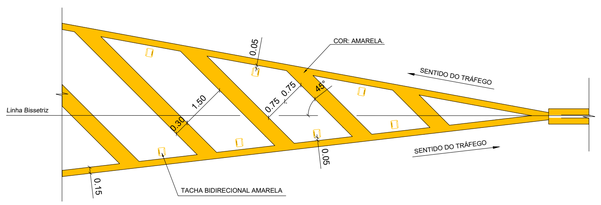

DETALHE: 10
CANALIZAÇÃO PARA TRÁFEGO EM FLUXOS OPOSTOS (ZPA)
ESCALA: 1:100
MEDIDAS EM METRO


DETALHE 1
S/ ESCALA
LINHA DE BORDO CONTÍNUA (LBO)
TERMOPLÁSTICO HOT SPRAY BRANCA



DETALHE 2
S/ ESCALA
LINHA DE DIVISÃO DE FLUXOS DE MESMO SENTIDO - SIMPLES CONTÍNUA (LMS-1)
TERMOPLÁSTICO HOT SPRAY BRANCA




DETALHE 3
S/ ESCALA
LINHA DE DIVISÃO DE FLUXOS DE MESMO SENTIDO - SIMPLES SECCIONADA (LMS-2)
CADÊNCIA 1:2 - 3m x 6m
TERMOPLÁSTICO HOT SPRAY BRANCA

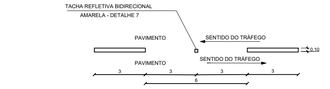

DETALHE 4
S/ ESCALA
LINHA DE DIVISÃO DE FLUXOS DE SENTIDOS OPOSTOS - DUPLA CONTINUA (LFO-1)
TERMOPLÁSTICO HOT SPRAY AMARELA



DETALHE 5
S/ ESCALA
LINHA DE DIVISÃO DE FLUXOS DE SENTIDO OPOSTO - SIMPLES SECCIONADA (LFO-2)
CADÊNCIA 1:2 - 3m x 6m
TERMOPLÁSTICO HOT SPRAY AMARELA

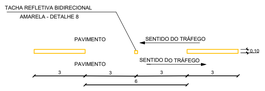

SINALIZAÇÃO
Estaca 09+10,0m À 23
ESC.: 1/500

RG CONSTRUÇÕES E IMÓVEIS
CNPJ: 40.892.550/0001-87 CONTATO: (37)99934-4672

PROJETO DE PAVIMENTAÇÃO

PROPRIETÁRIO
BELCHIOR DOS REIS FARIA:00045809666
PREFEITURA MUNICIPAL DE SÃO ROQUE DE MINAS | MG
CNPJ: 18.306.670.0001/04

RESPONSÁVEL TÉCNICO
ROMULO GASPAR DA COSTA:09574317676
RÔMULO GASPAR DA COSTA
CREA: 160.658/D

ENDEREÇO DA OBRA
AV. HENRIQUE AÍLIO DE FARIA, NA CIDADE DE SÃO ROQUE DE MINAS / MG.

ESCALA
INDICADA

DATA
SETEMBRO/2026

CONTEÚDO
PLANTA E DETALHES

PRANCHA
3/3

G:\Meu Drive\2026-03-27 - PAVIMENTAÇÕES SRM 2026\ANTÔNIO CARLOS - R$586.005,49\SINALIZAÇÃO - Pavimentação Av. Henrique Abílio (Saída Bambuí)-R02.dwg - 30/Set/2026 - 17:44