






PLANTA BAIXA
AMPLIAÇÃO SALAS

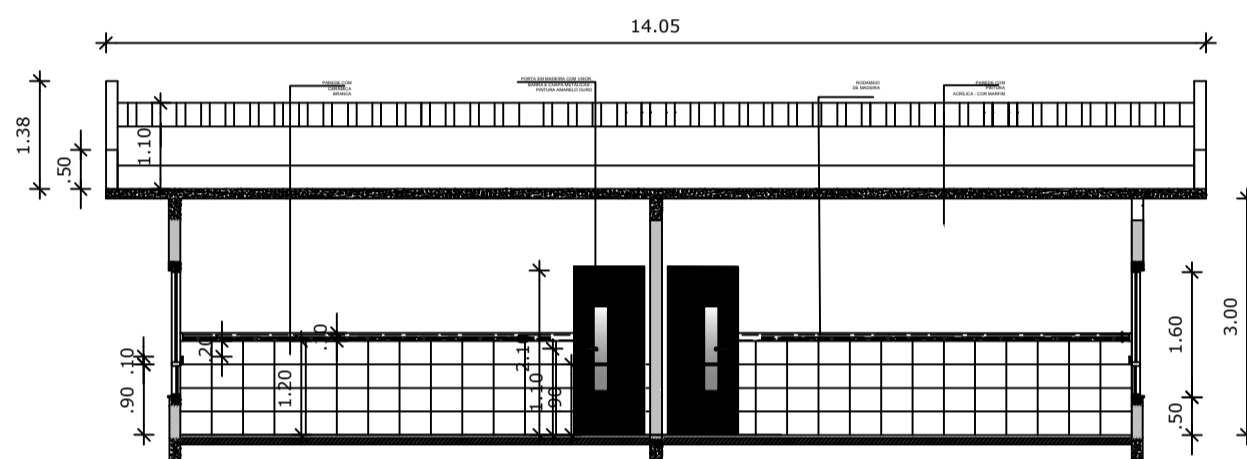


CORTE "AA"
AMPLIAÇÃO SALAS

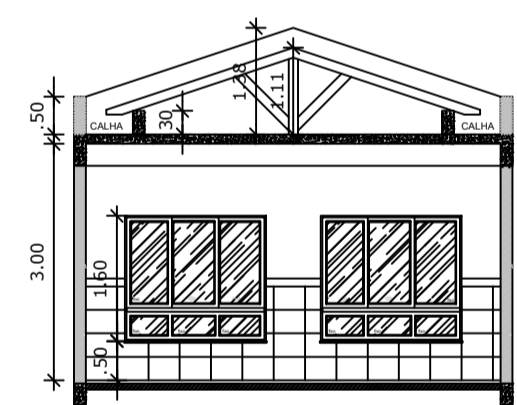


CORTE "EE"
AMPLIAÇÃO SALAS

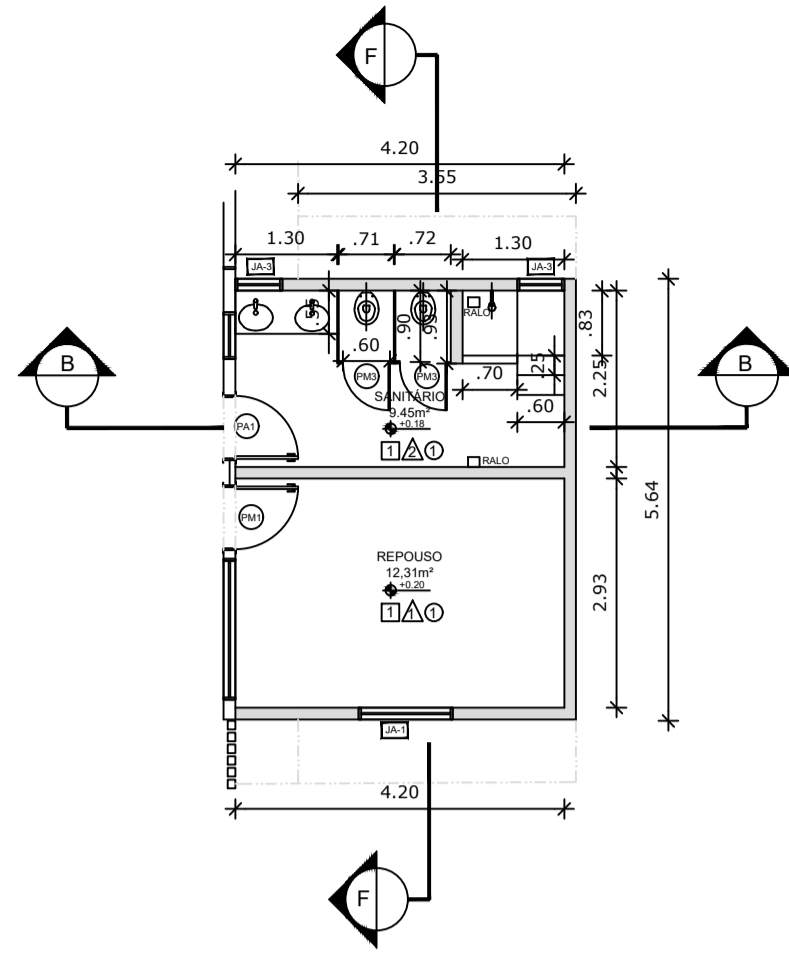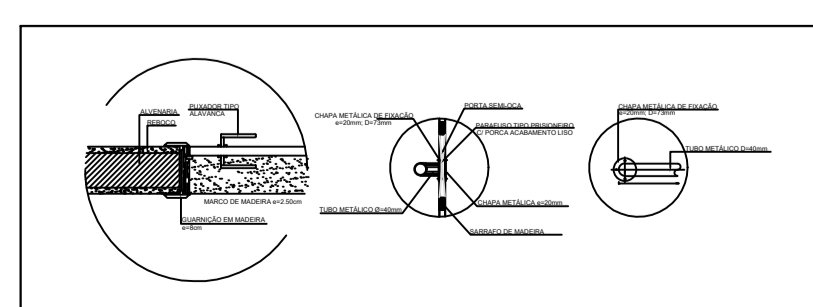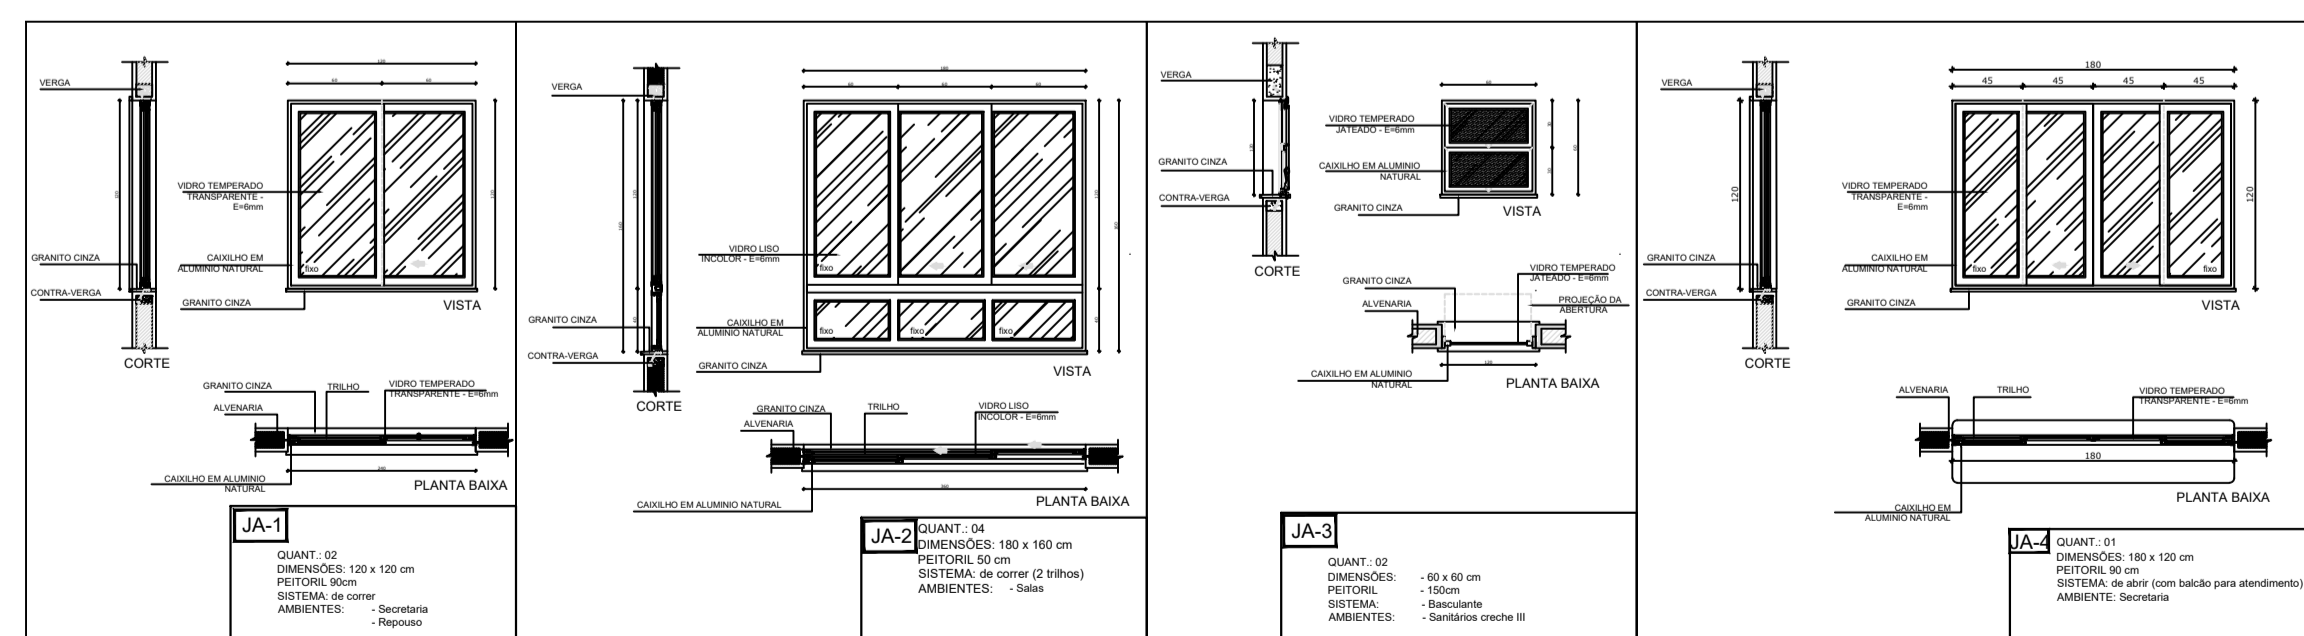


PLANTA BAIXA
AMPLIAÇÃO CRECHE III

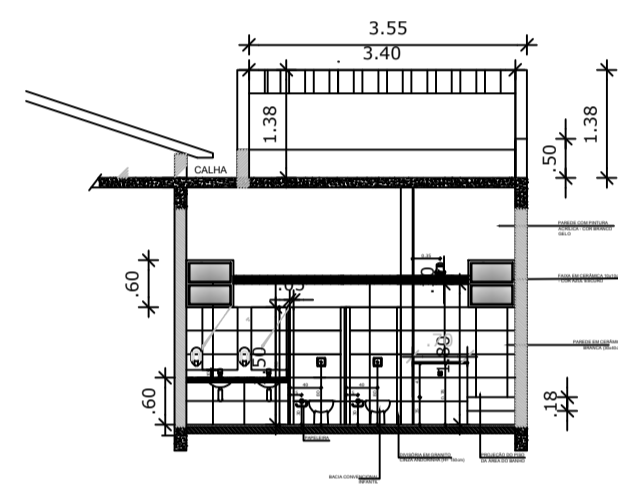


CORTE "BB"
AMPLIAÇÃO CRECHE III

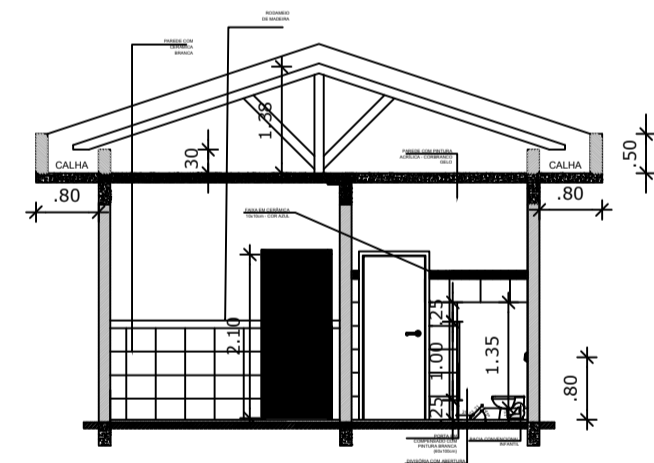


CORTE "FF"
AMPLIAÇÃO CRECHE III

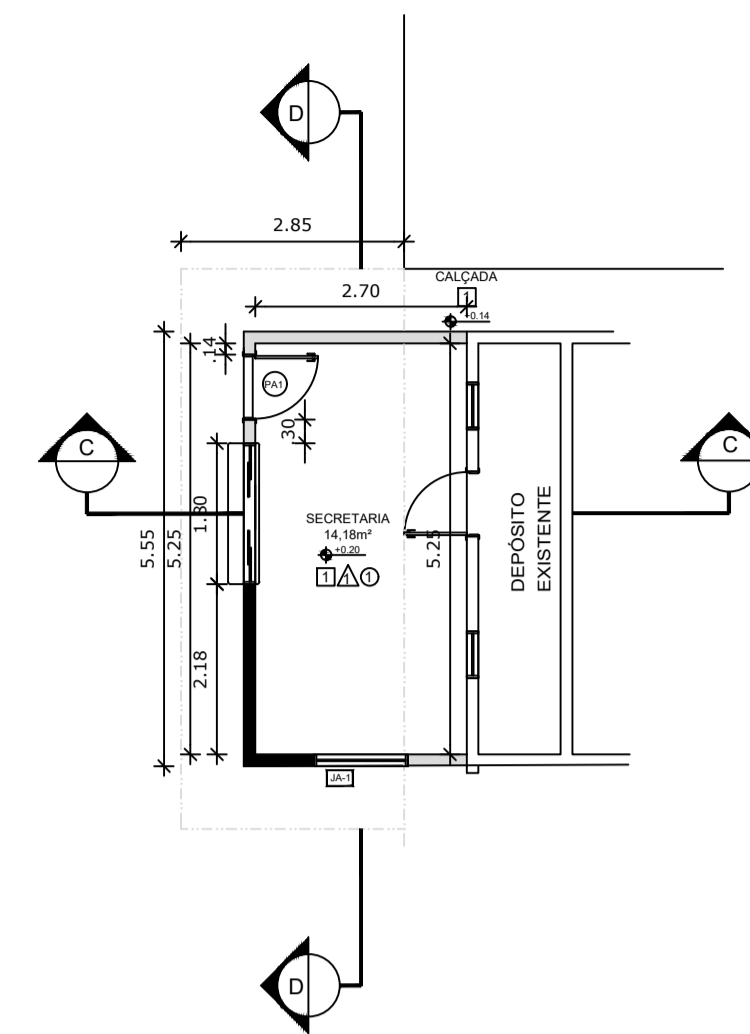




PLANTA BAIXA
AMPLIAÇÃO SECRETARIA

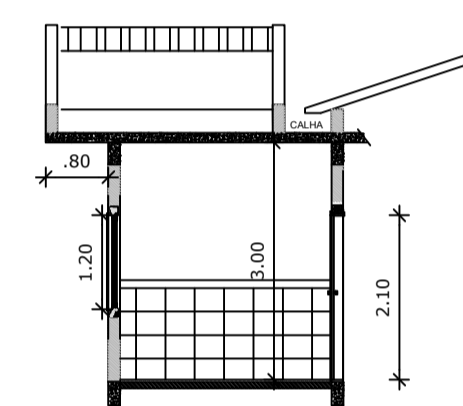

CORTE "CC"
AMPLIAÇÃO SECRETARIA

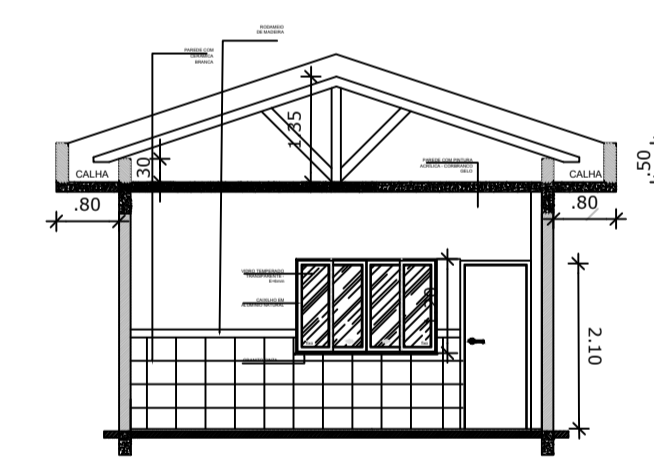

CORTE "DD"
AMPLIAÇÃO SECRETARIA

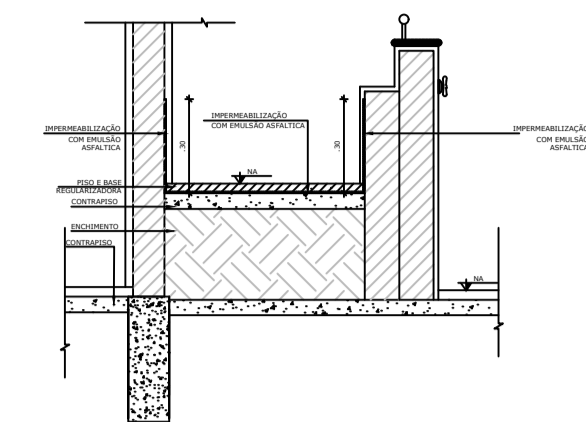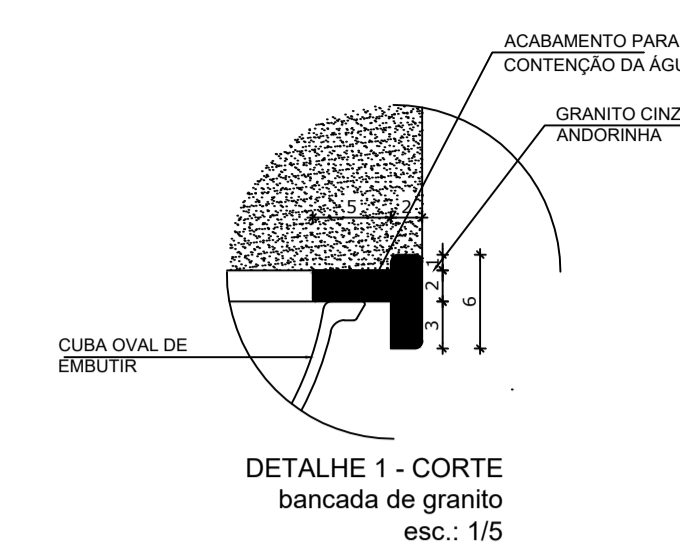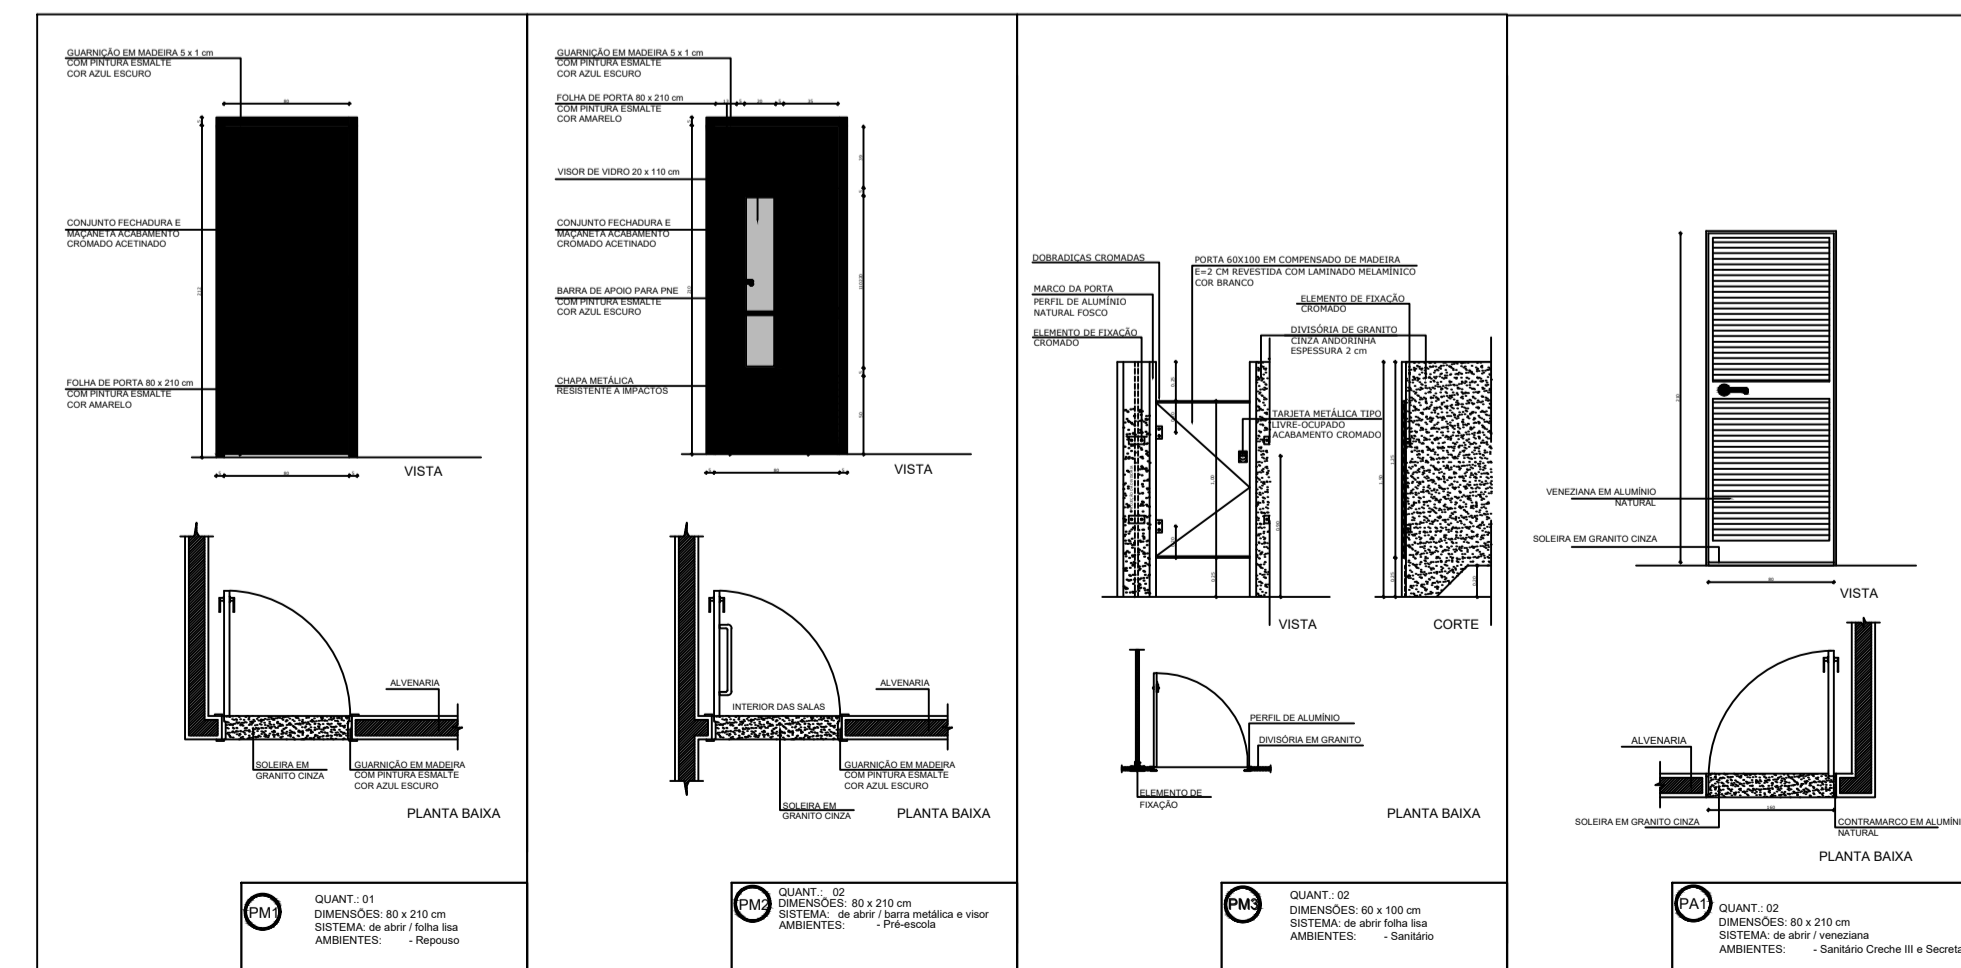

MAPA DE ESQUADRIAS

| REF. | Dimensões (cm) | Quantidade | TIPO | AMBIENTES |
|------|----------------|------------|---|----------------------|
| ⊙ | 80 x 210 | 9 | 01 folha - de abrir c/ barra metálica e visor | Reposou e Secretaria |
| ⊙ | 80 x 210 | 2 | 01 folha - de abrir c/ barra metálica | Salas |
| ⊙ | 60 x 100 | 2 | 01 folha - de abrir c/ barra metálica | Sanitário infantil |
| ⊙ | 80 x 210 | 1 | 01 folha - de abrir com veneziana | Sanitário infantil |

LEGENDA DE JANELAS - JANELAS ALUMÍNIO

| REF. | Dimensões (cm) | Quant. | Material | n. do perfil (cm) | Tipos | AMBIENTES |
|------|----------------|--------|----------|-------------------|--------------------------|----------------------|
| ⊞ | 120 x 120 | 144 | 2 | 2.88 | 80 cm - correção | Secretaria e Reposou |
| ⊞ | 180 x 180 | 288 | 4 | 11.52 | 50 cm - correção | Salas |
| ⊞ | 60 x 60 | 0.36 | 2 | 0.72 | 150 cm - basculante | Sanitário creche III |
| ⊞ | 180 x 120 | 2.16 | 1 | 2.16 | 80 cm - correção (basco) | Secretaria |

LEGENDA ESPECIFICAÇÃO DE ACABAMENTO


| | |
|---|---|
| 2 | PISO MONOLÍTICO TIPO GRANITINA COR CINZA CLARO COM JUNTA PLÁSTICA PARA DILATAÇÃO (120 x 120 cm) |
| 1 | CHAPISCO, EMBOÇO, CERÂMICA BRANCA ATÉ 1,20m E EMASSAMENTO C/ PINTURA ACRILICA ATÉ O TETO |
| 2 | CHAPISCO, EMBOÇO, CERÂMICA BRANCA ATÉ 1,80m E EMASSAMENTO C/ PINTURA ACRILICA ATÉ O TETO |
| 1 | REVESTIMENTO EM GESSO COM EMASSAMENTO C/ PINTURA ACRILICA BRANCA |

PROJETO COMPLETO

FOLHA 04/05
ESCALA DEFINIDA

PARA: AMPLIAÇÃO DA PROINFÂNCIA - CEIM SEMENTINHA DO AMOR.
 FOLHA: PLANTA BAIXA, CORTE E ESQUADRIAS
 END.: R. BENEDITO FERREIRA DE MELO - DISTRITO PONTE SEGURA - SENADOR AMARAL - MG
 PROP.: PREFEITURA MUNICIPAL DE SENADOR AMARAL
 CNPJ Nº 41.778.556/0001-90

SITUAÇÃO SEM ESCALA

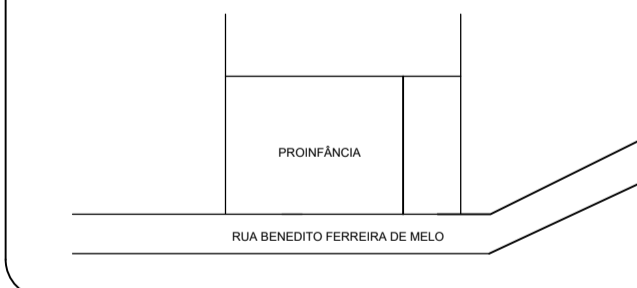

DECLARO QUE A APROVAÇÃO DO PROJETO NÃO IMPLICA NO RECONHECIMENTO POR PARTE DA PREFEITURA DO DIREITO DE PROPRIEDADE DO TERRENO.

PROPR.: PREFEITURA MUNICIPAL DE SENADOR AMARAL
 CNPJ: 41.778.556/0001-90

ÁREAS / M2

TERRENO 1.629,59m²
 ÁREA EXISTENTE 564,50m²
 ÁREA A CONSTRUIR 109,61m²
 TOTAL DE ÁREA CONSTRUÍDA 674,11m²

AUTOR P. ARQUITETA: EDIONE SILVIA FERREIRA CAU - A 19.326-7

RESP. T. ARQUITETA: EDIONE SILVIA FERREIRA CAU - A 19.329-7

APROVAÇÕES:

DATA - 06/06/2025