




PLANTA
ESC: 1:50

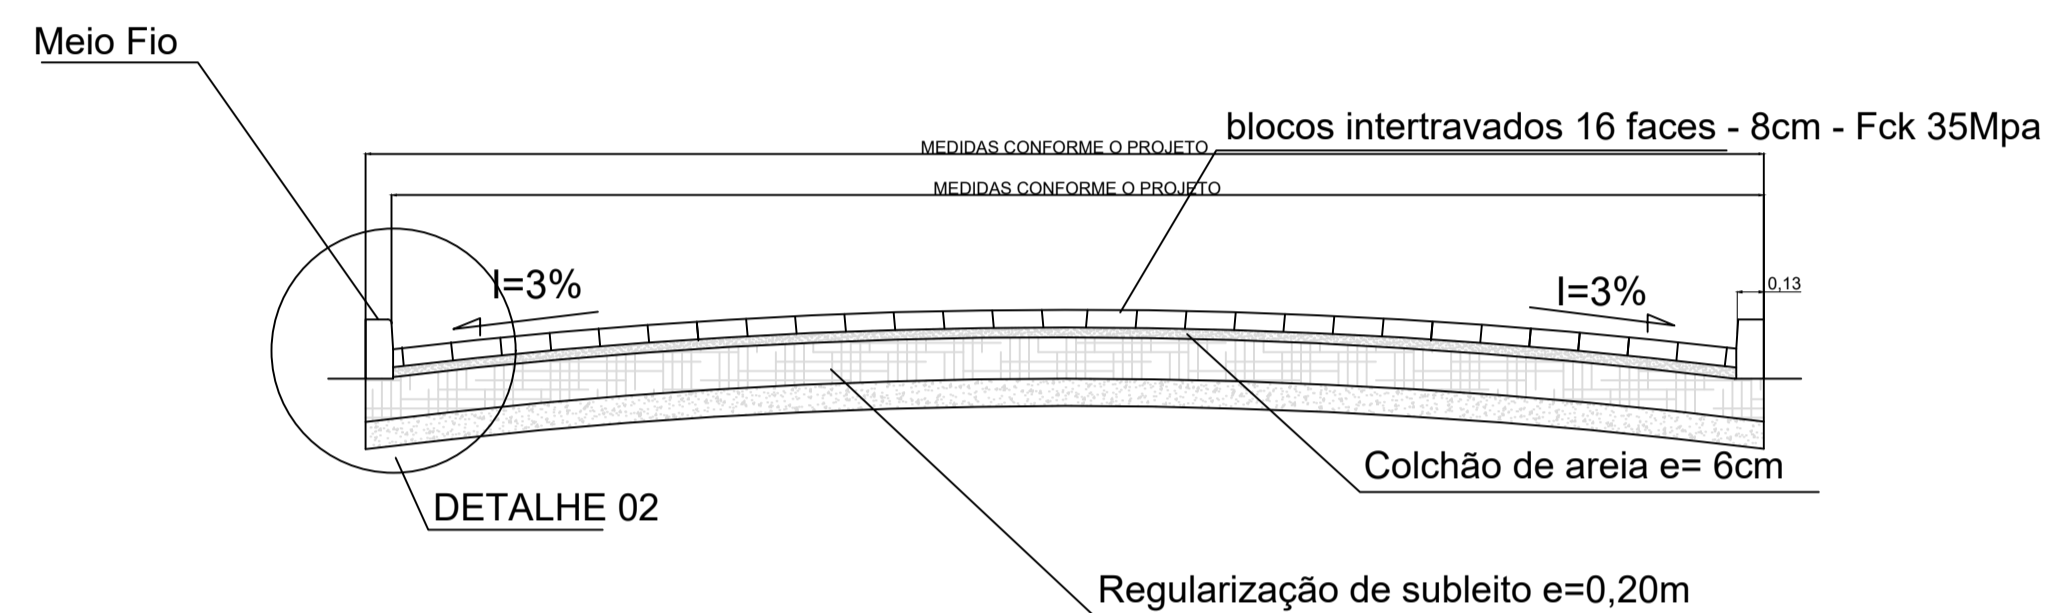


CORTE TRANSVERSAL

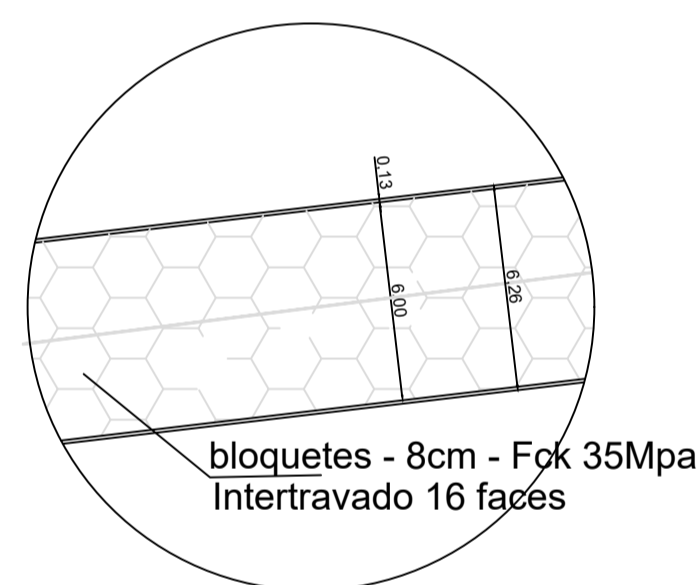

DETALHE 01

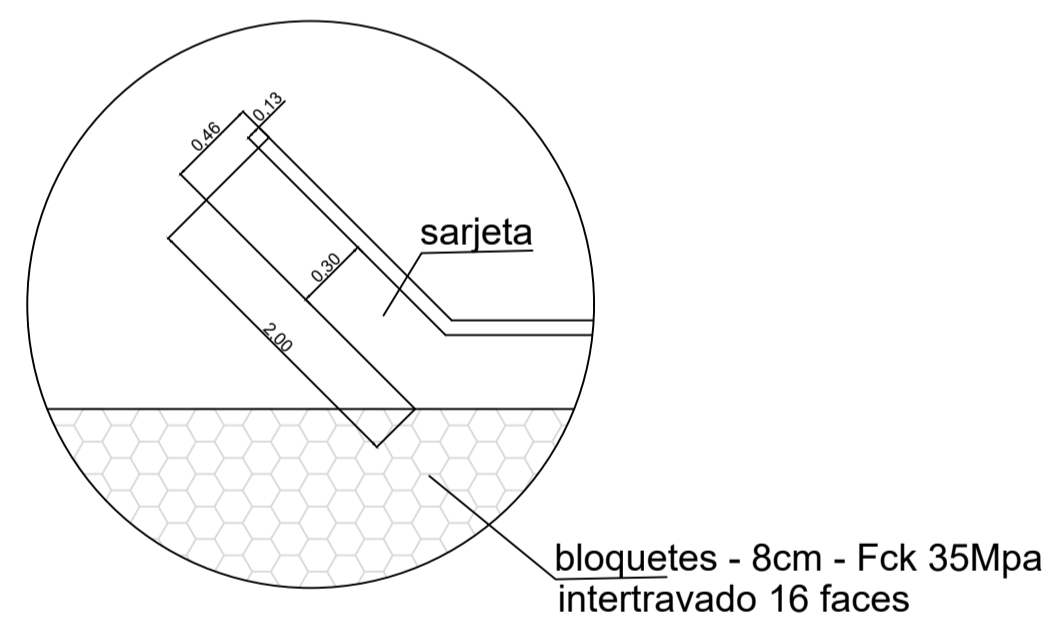

DETALHE
Saída d'água

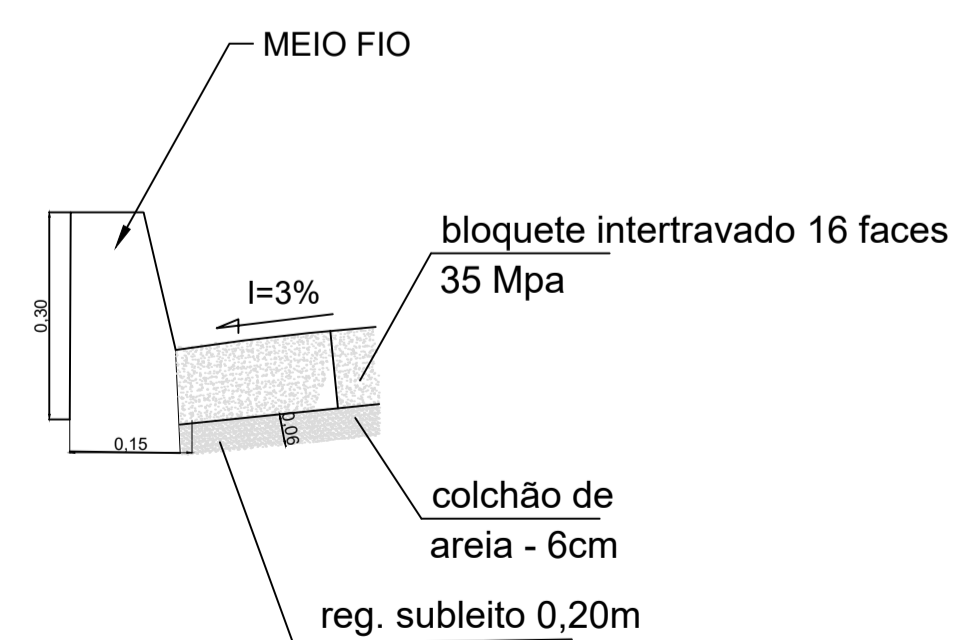

DETALHE 02

PROJETO BÁSICO

FOLHA 01/01
ESCALA 1:1500

PROJETO: PARA CALÇAMENTO EM BLOQUETES INTERTRAVOS 16 FACES

LOCAL: EST. VICINAL DA CHAVEZADA
SENADOR AMARAL, MG

PROP.: PREFEITURA MUNICIPAL DE SENADOR AMARAL
CNPJ Nº41.778.556/0001-90

SITUAÇÃO SEM ESCALA

As coordenadas foram tiradas com
GPS Garmin etrex Vista HCx
Padrão: DATUM SAD 69

DECLARO QUE A APROVAÇÃO DO PROJETO NÃO IMPLICA
NO RECONHECIMENTO POR PARTE DA PREFEITURA DO
DIREITO DE PROPRIEDADE DO TERRENO.

PROP.: DANIEL FRANCO DA SILVEIRA
PREFEITO MUNICIPAL

ÁREAS / M2
CALÇAMENTO 2.452,46

RT: ARQ. EDIONE SILVIA FERREIRA
CAU: A 19.326-7

CONTRATO:

