


IGREJA DE S. SEBASTIÃO

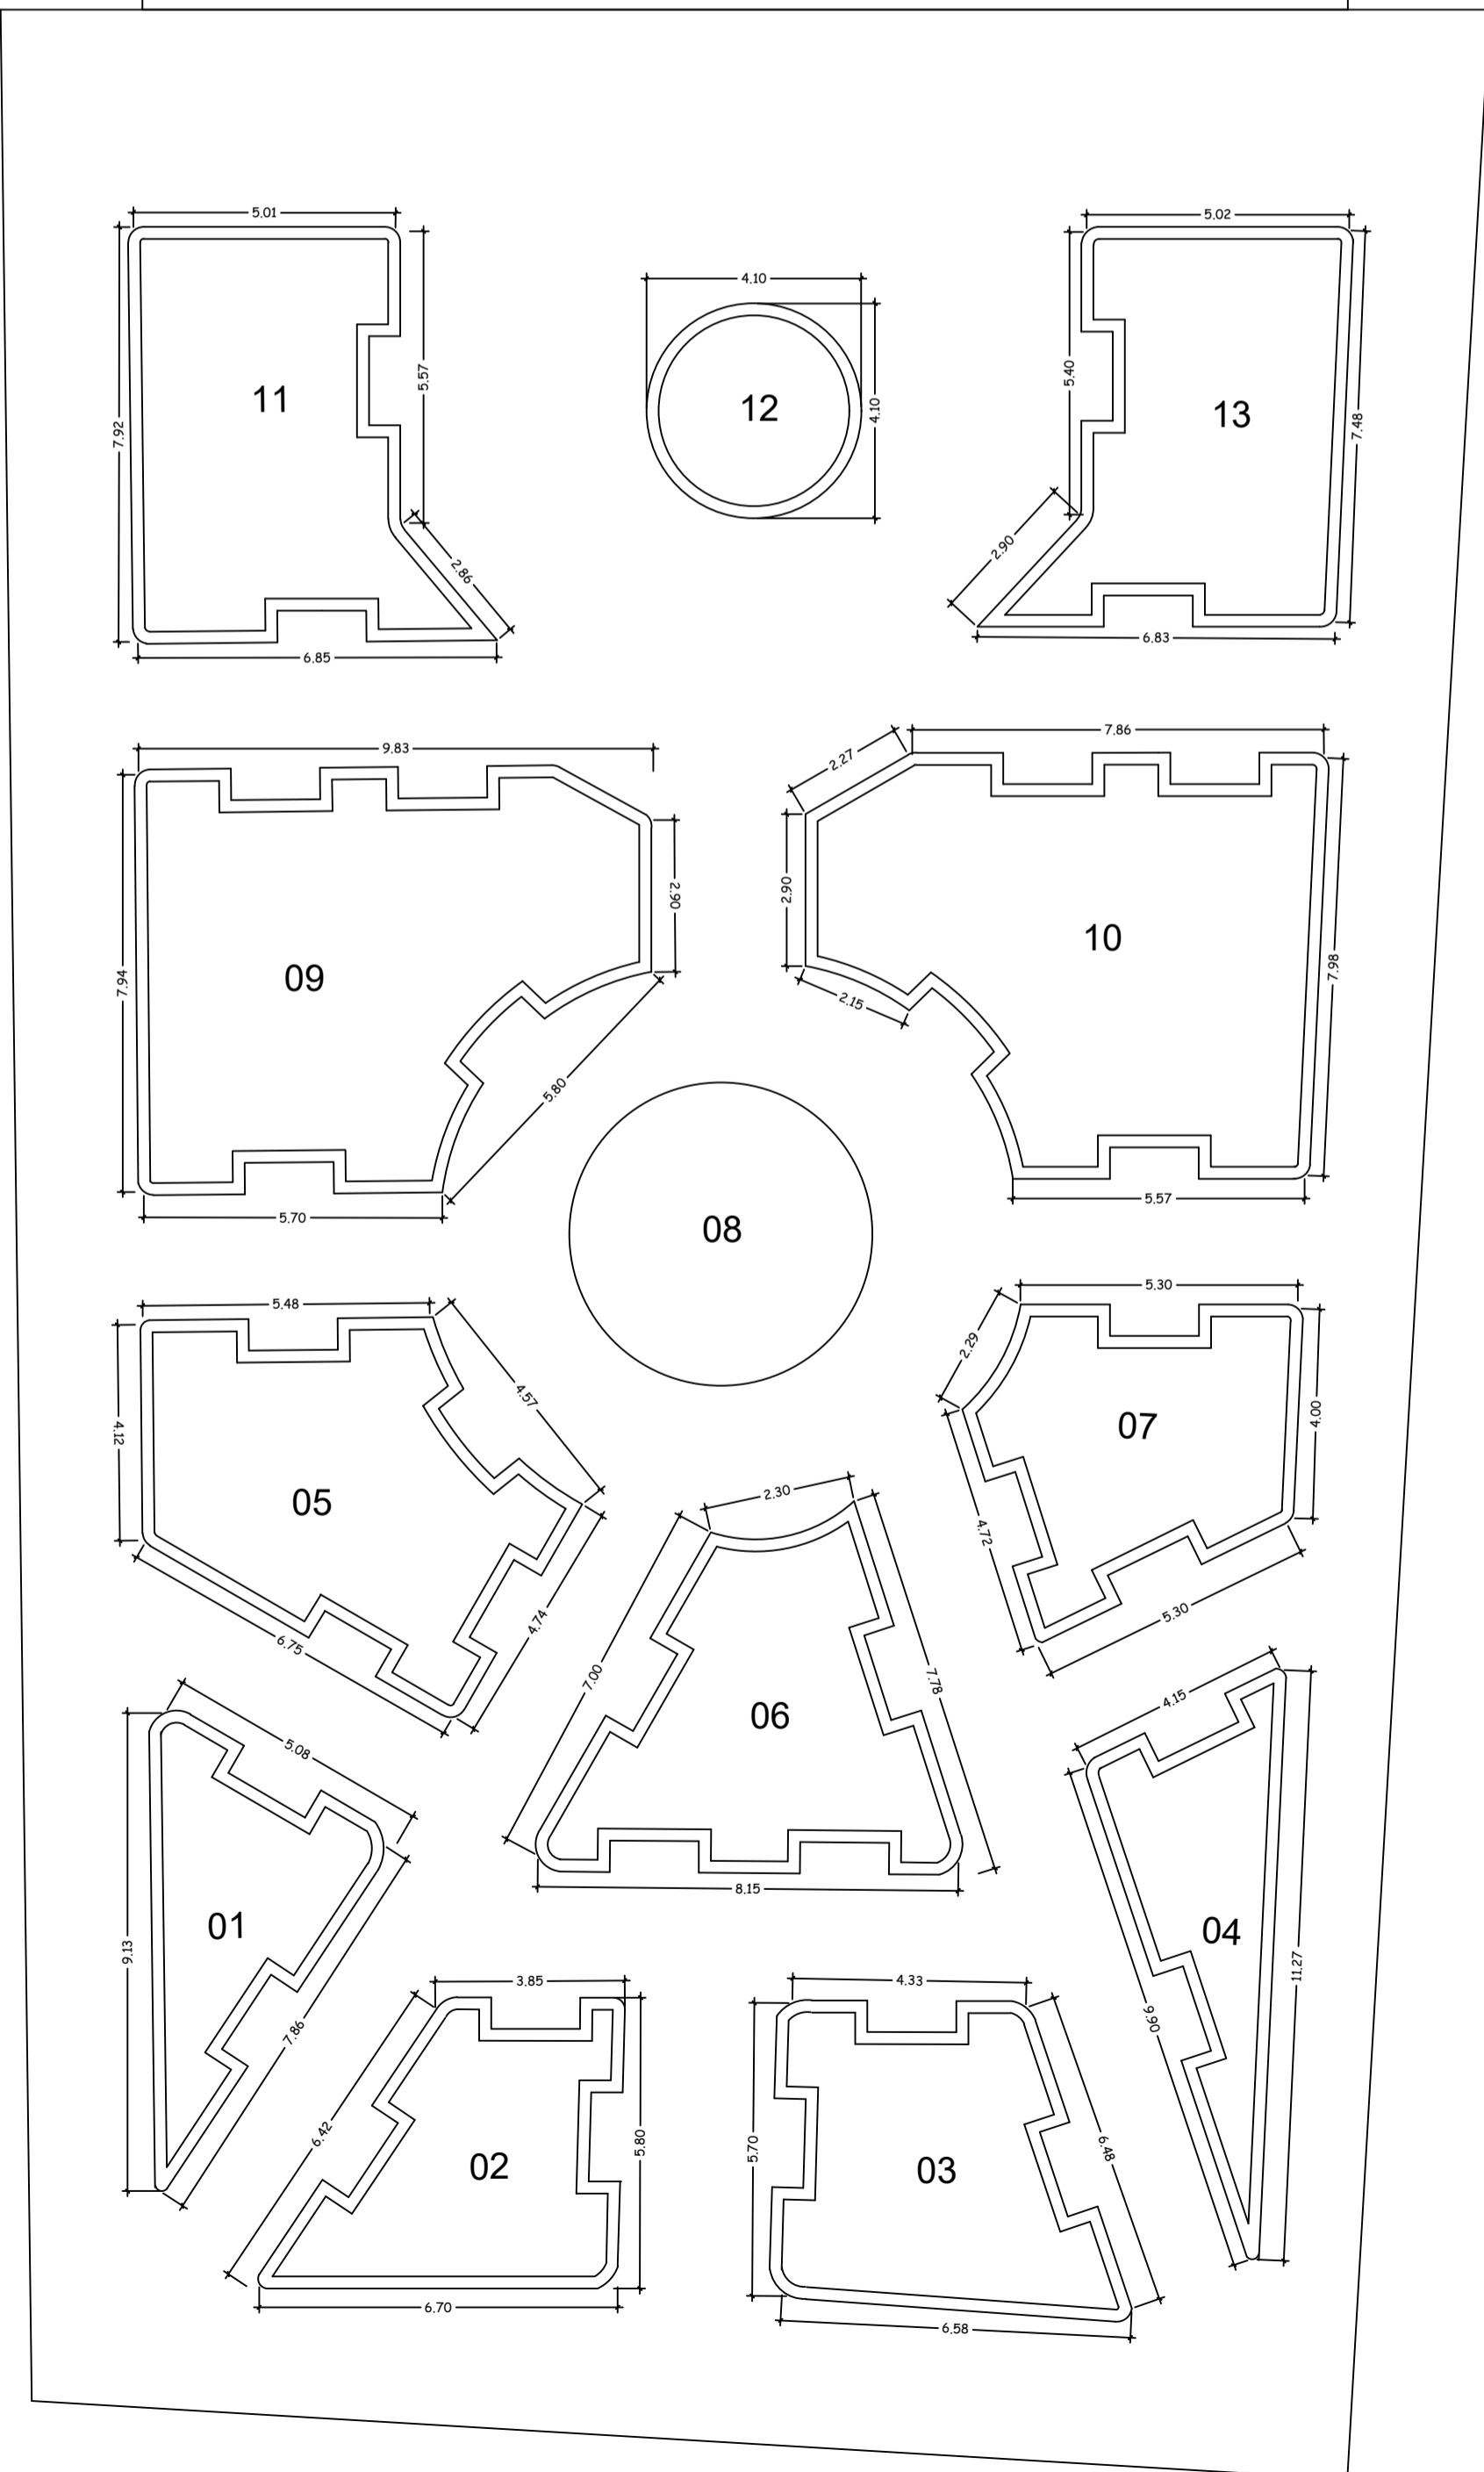

PROJETO

FOLHA ÚNICA
Escala = 1:100

OBRA = CONTRATAÇÃO PARA MANUTENÇÃO E EXECUÇÃO DO PAISAGISMO
 LOCAL = PRAÇA ZECA BORGES
 BAIRRO = CENTRO
 CIDADE = SENADOR AMARAL - MG
 PROPRIETÁRIO = PREFEITURA MUNICIPAL DE SENADOR AMARAL - MG

SITUAÇÃO S/ ESCALA

DECLARO QUE A APROVAÇÃO DO PROJETO NÃO IMPLICA
 NO RECONHECIMENTO POR PARTE DA PREFEITURA
 QUANTO AO DIREITO DE PROPRIEDADE DO TERRENO

PREFEITURA MUNICIPAL DE SENADOR AMARAL - MG
 CNPJ: 41.778.556/0001-90

ÁREAS

TERRENO

ARQ. EDIONE SÍLVIA FERREIRA
 CAU A 19.326-7

PREFEITURA