



CORTE "BB"

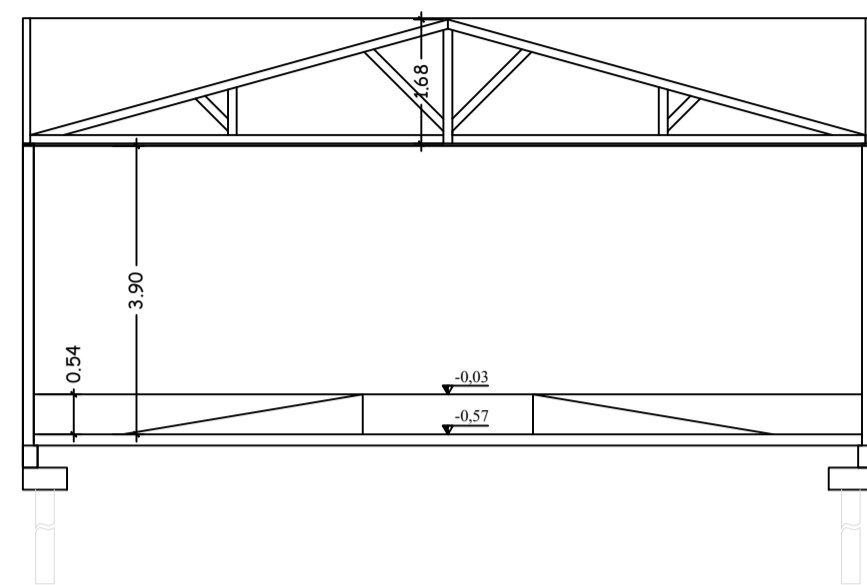


CORTE "AA"

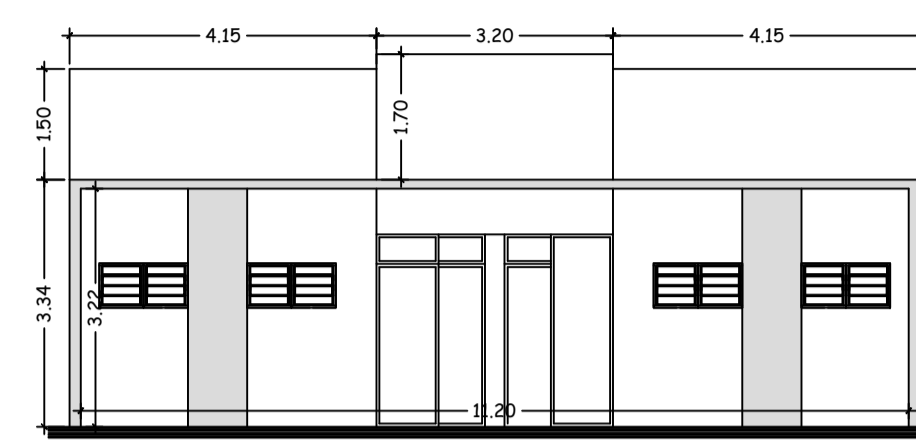

FACHADA


QUADRO DE ABERTURAS				
JANELAS				
ITEM	LARG.	ALT.	PEIT.	TIPO
J01	1,20	0,60	1,60	FERRO/CORRER
J02	1,20	1,80	0,40	FERRO/BASC.
J03	2,40	1,00	1,20	FERRO/CORRER
PORTAS				
ITEM	LARG.	ALT.	TIPO	
P01	3,20	2,60	ALUMÍNIO E VIDRO	
P02	0,80	2,20	MAD./ABRIR	
P03	0,90	2,20	MAD./ABRIR P FORA	
P04	0,70	1,80	MAD./ABRIR	
P05	1,50	1,80	FERRO (PORTÃO)	

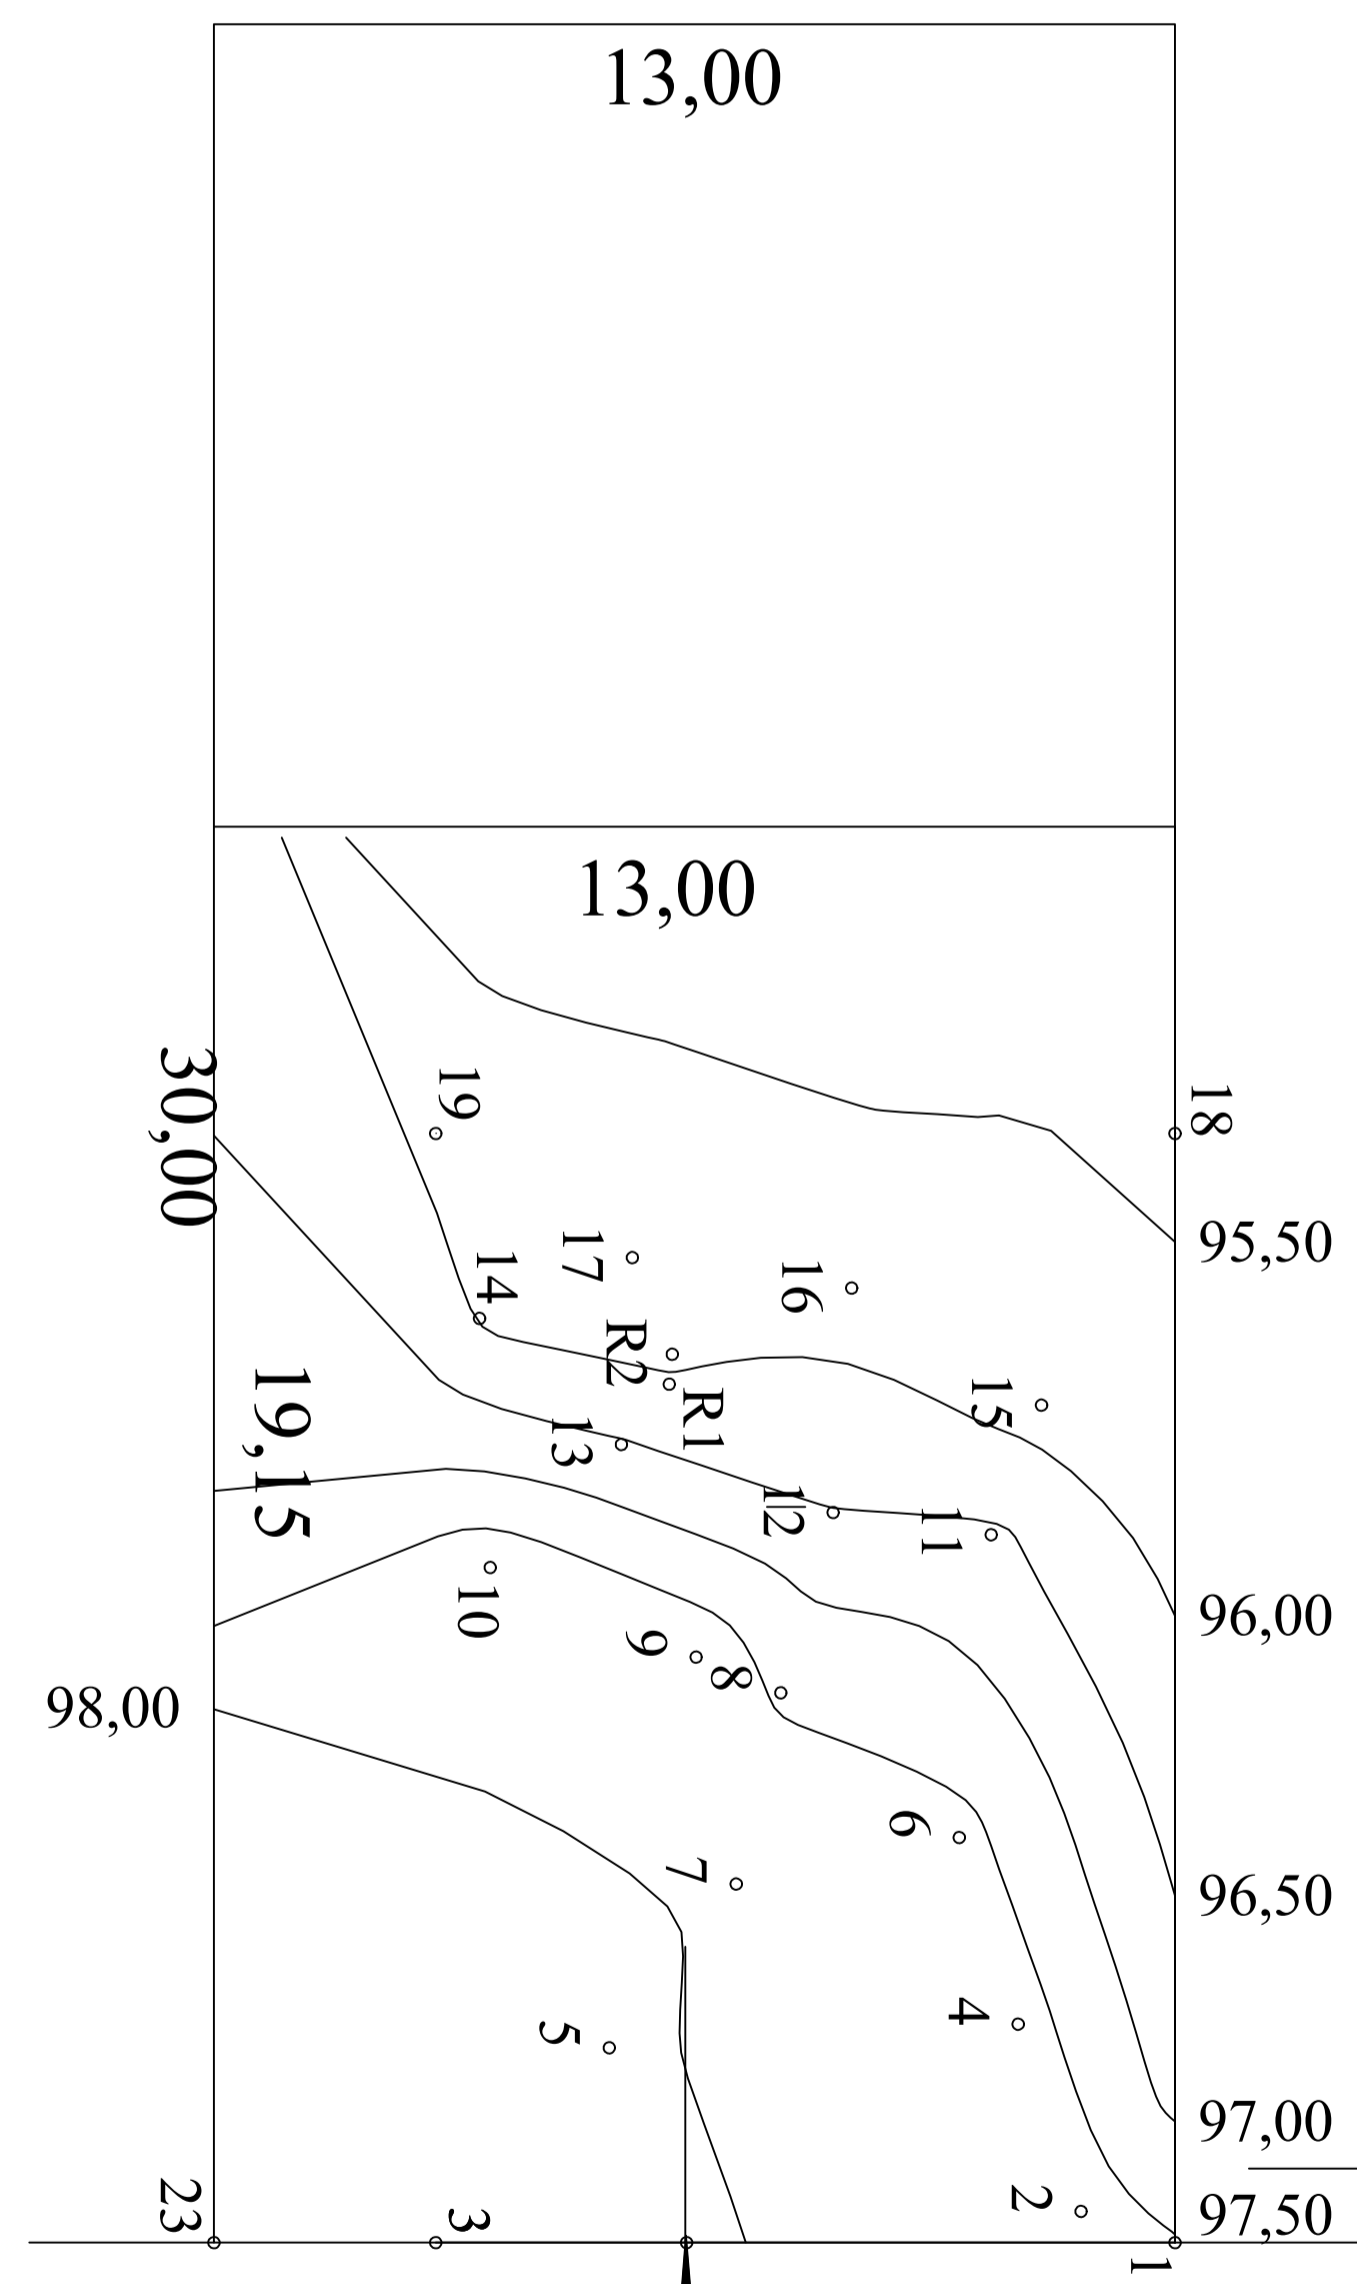


Rua Geraldo Julio

cota de projeto
98,00 m


PLANIALTIMETRIA

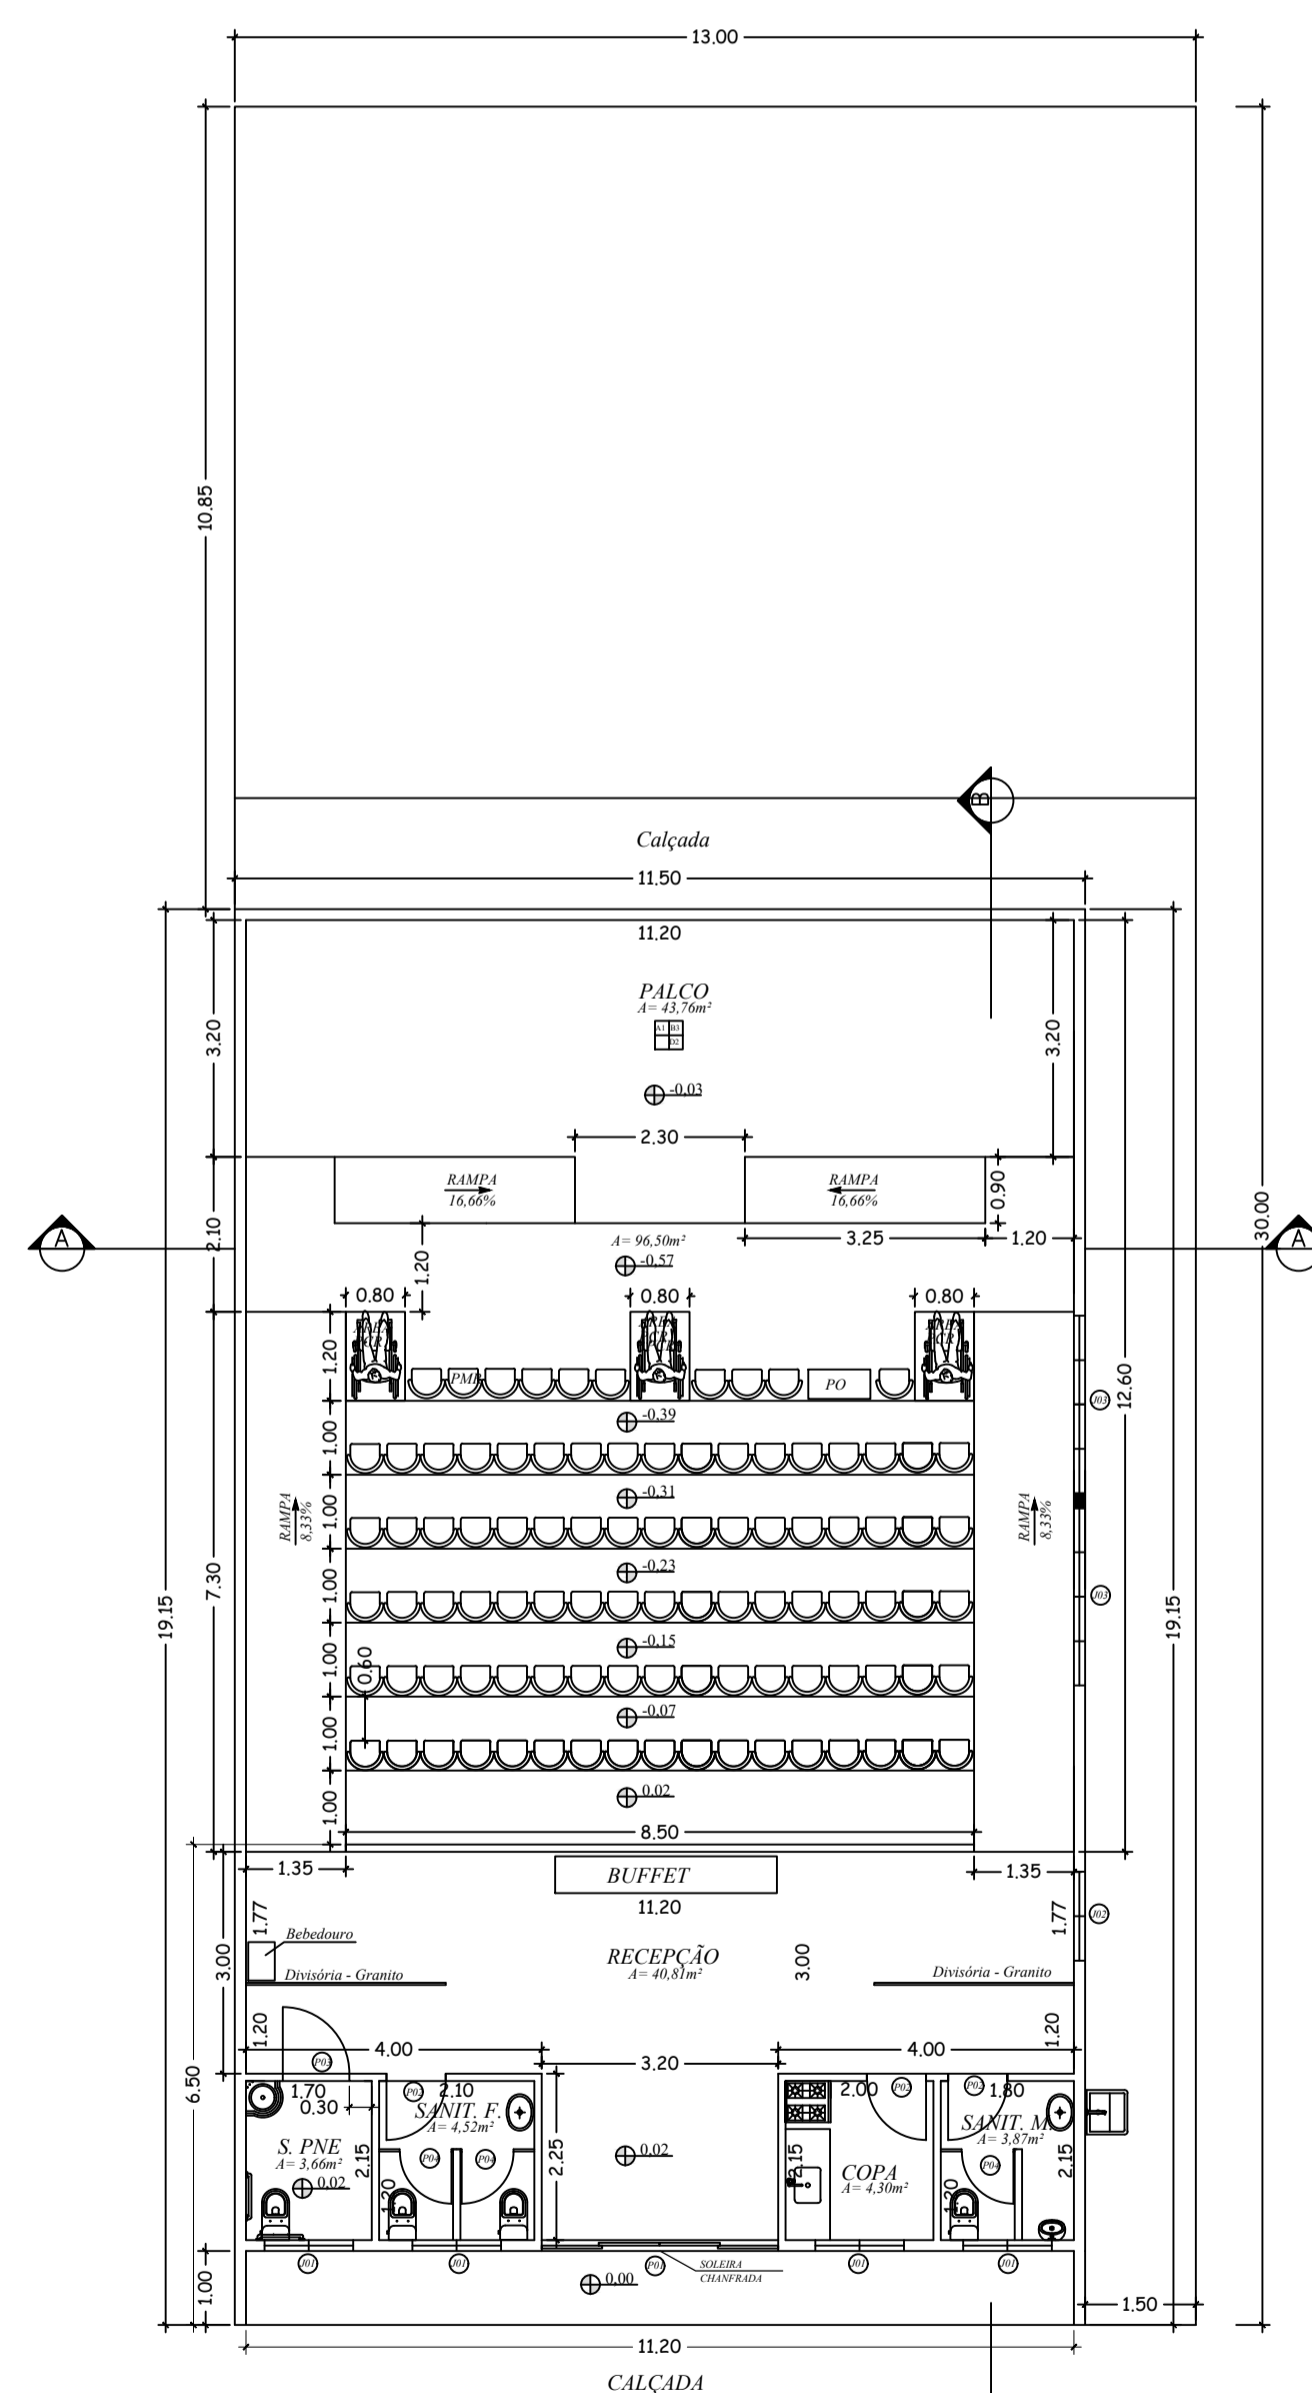

PLANTA PAV. TÉRREDO

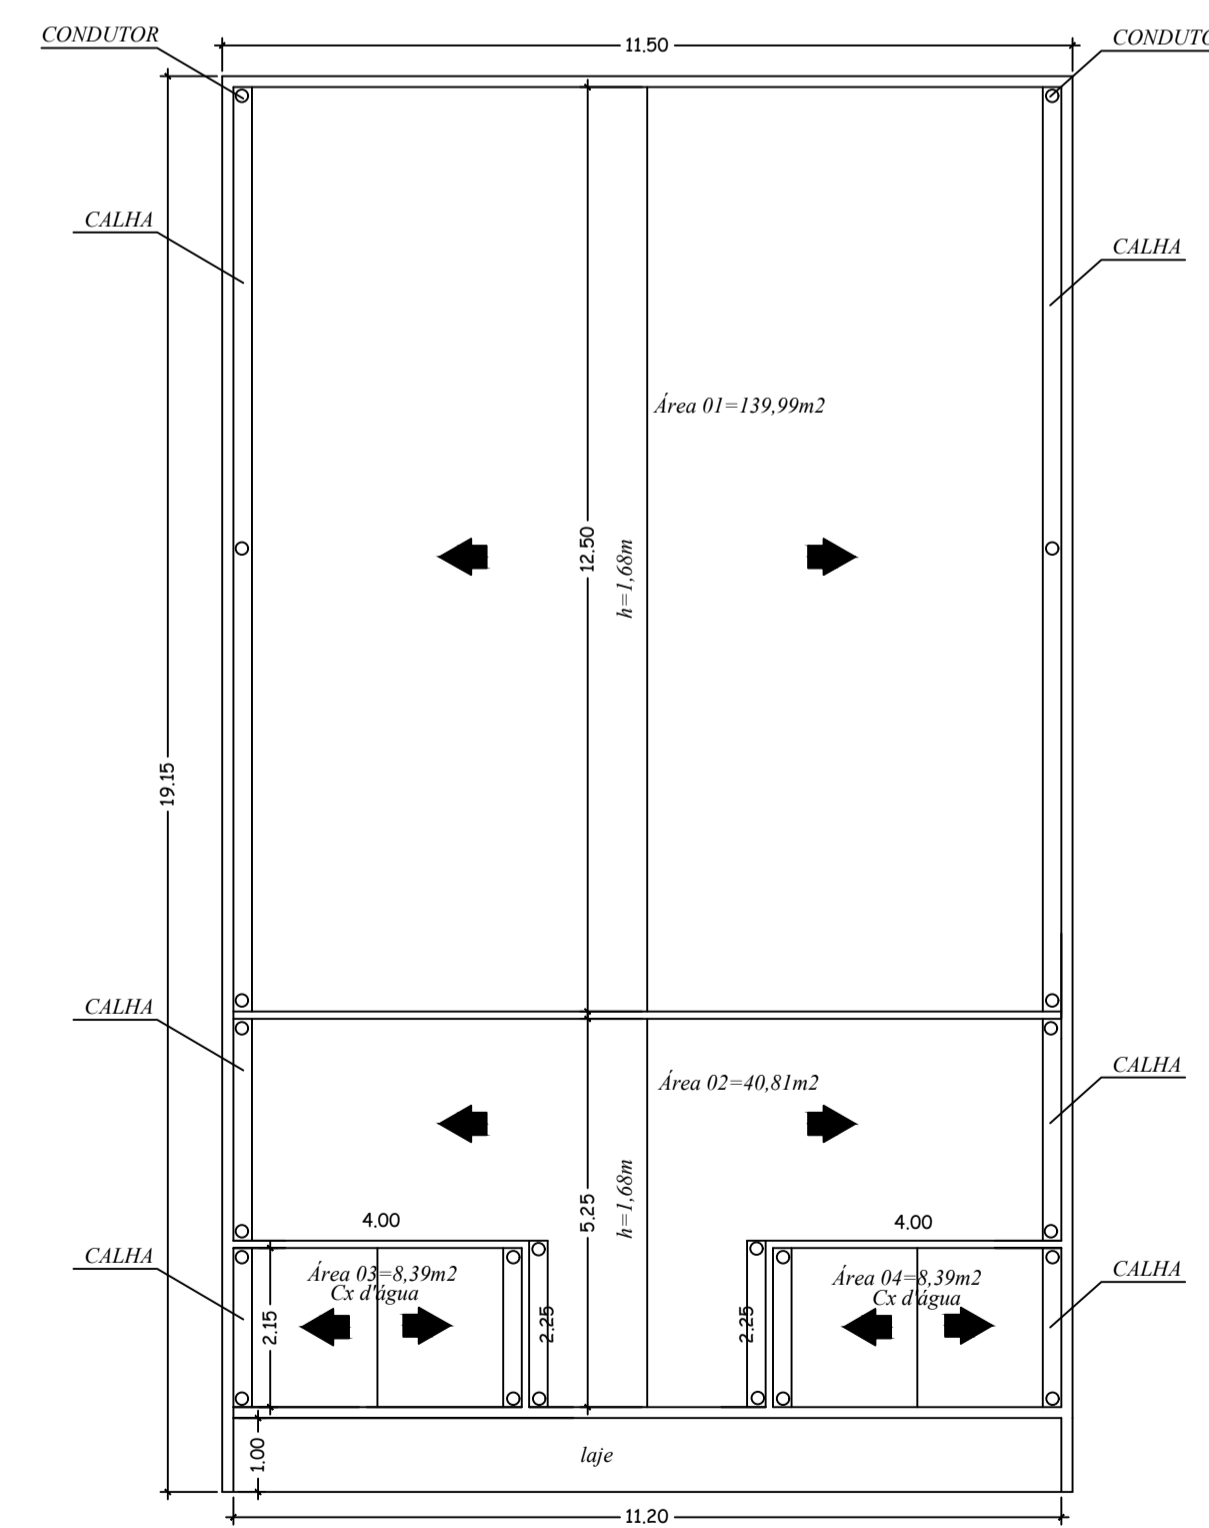

COBERTURA

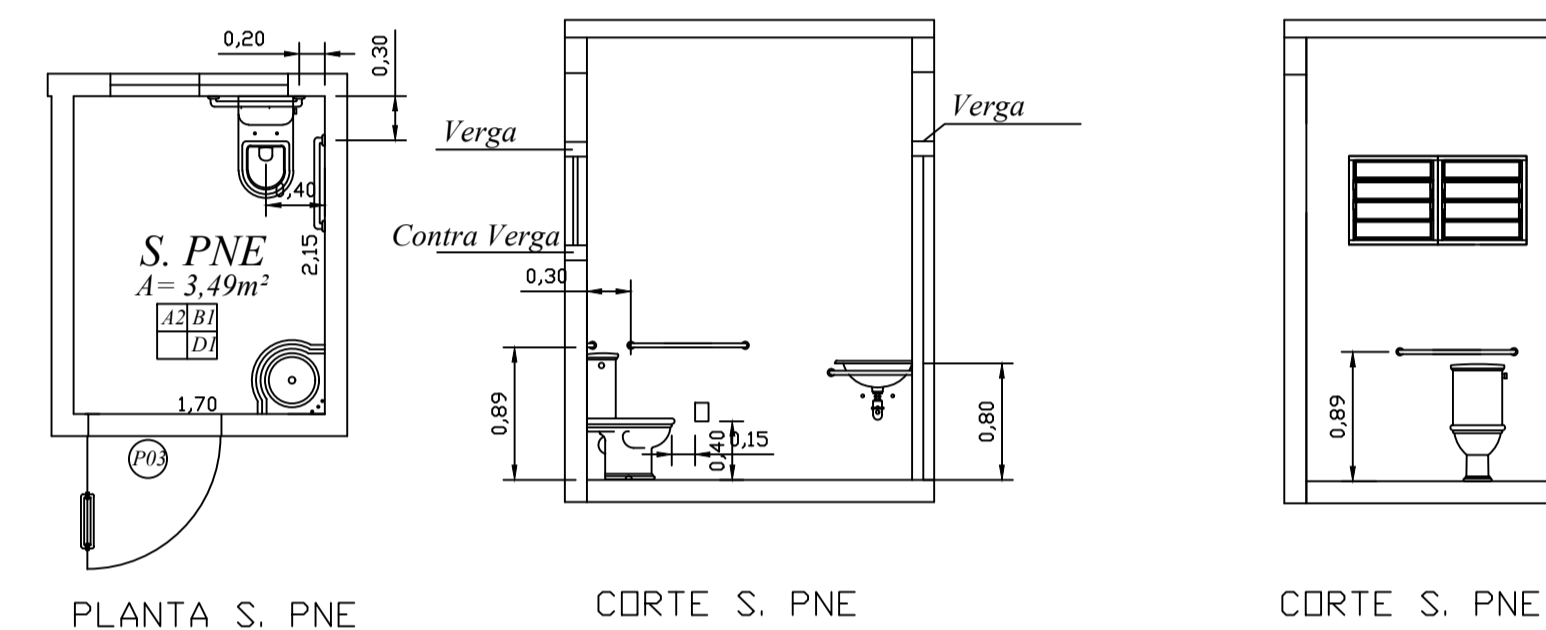

PLANTA S. PNE

CORTE S. PNE

CORTE S. PNE

PROJETO ARQUITETÔNICO

FOLHA ÚNICA
Escala = 1:100

- OBRA = CENTRO DE APOIO E EDUCAÇÃO RURAL
- LOCAL = RUA GERALDO JÚLIO
- BAIRRO = CENTRO
- CIDADE = SENHOR AMARAL - MG
- PROPRIETÁRIO = PREFEITURA MUNICIPAL DE SENHOR AMARAL

QUADRO DE CAPACIDADE

ASSENTOS.....	94
PCR.....	03
PMR.....	01
PO.....	01
TOTAL DE PÚBLICO.....	99

DECLARO QUE A APROVAÇÃO DO PROJETO NÃO IMPLICA NO RECONHECIMENTO POR PARTE DA PREFEITURA QUANTO AO DIREITO DE PROPRIEDADE DO TERRENO

PROP.: PREFEITURA MUNICIPAL DE SENHOR AMARAL
CNPJ: 41.778.556/0001-90

ARQ. EDIONE SÍLVIA FERREIRA
CAU A 19.326-7

PREFEITURA

ÁREAS	
TERRENO	390,00 m ²
PAVIMENTO TÉRREO	220,23 m ²
TOTAL A CONSTRUIR	220,23 m²

T. O. = 56,47% - C. A. = 0,56