V1
ESC 1:50

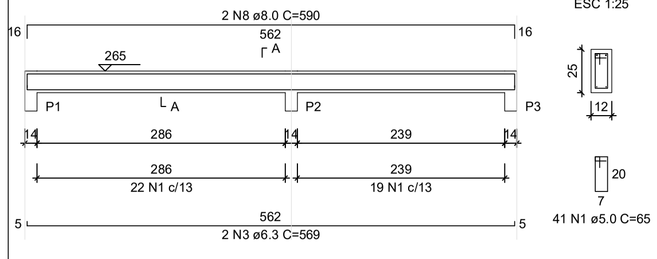

SEÇÃO A-A
ESC 1:25

V2
ESC 1:50

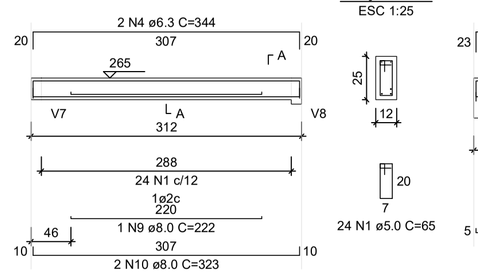

SEÇÃO A-A
ESC 1:25

V3
ESC 1:50

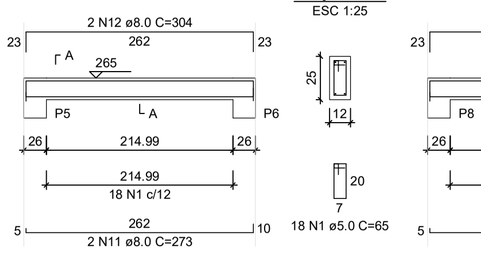

SEÇÃO A-A
ESC 1:25

V4
ESC 1:50

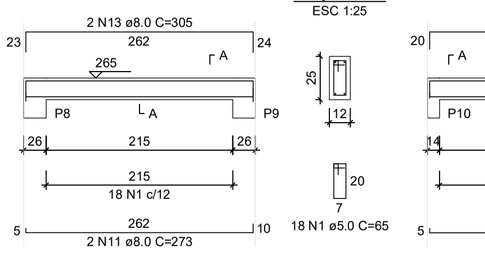

SEÇÃO A-A
ESC 1:25

V5
ESC 1:50

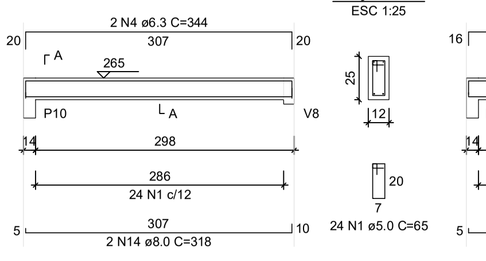

SEÇÃO A-A
ESC 1:25

V6
ESC 1:50

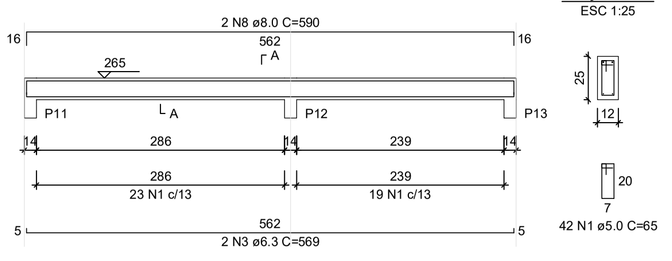

SEÇÃO A-A
ESC 1:25

V7
ESC 1:50

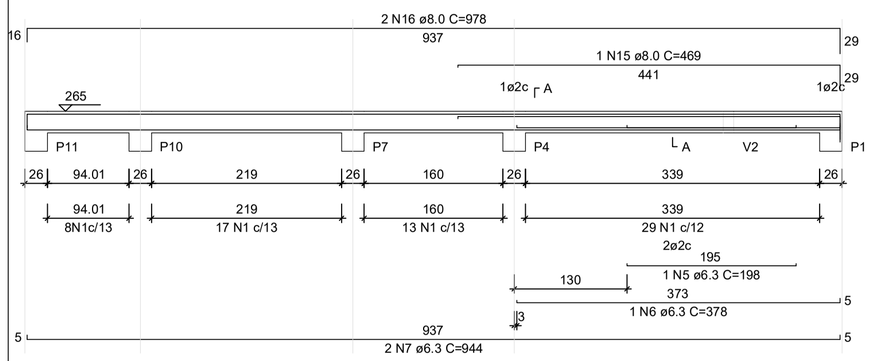

SEÇÃO A-A
ESC 1:25

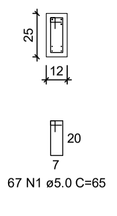

V8
ESC 1:50

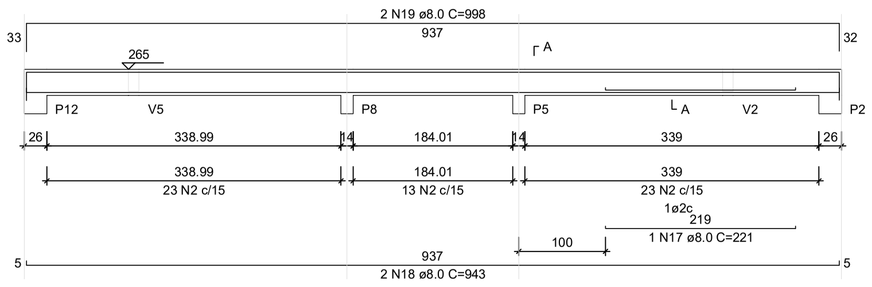

SEÇÃO A-A
ESC 1:25

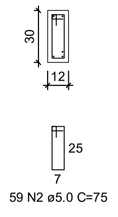

V9
ESC 1:50

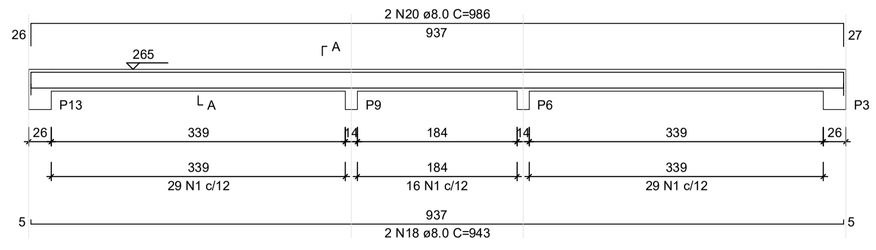

SEÇÃO A-A
ESC 1:25

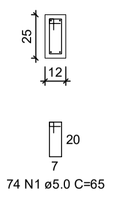

RELAÇÃO DO AÇO - VIGAS NIVEL 1 TETO

V1 V2 V3
V4 V5 V6
V7 V8 V9

AÇO	N	DIAM (mm)	QUANT	C.UNIT (cm)	C.TOTAL (cm)
CA60	1	5.0	308	65	20020
	2	5.0	59	75	4425
CA50	3	6.3	4	569	2276
	4	6.3	4	344	1376
	5	6.3	1	198	198
	6	6.3	1	378	378
	7	6.3	2	944	1888
	8	8.0	4	590	2360
	9	8.0	1	222	222
	10	8.0	2	323	646
	11	8.0	4	273	1092
	12	8.0	2	304	608
	13	8.0	2	305	610
	14	8.0	2	318	636
	15	8.0	1	469	469
	16	8.0	2	978	1956
	17	8.0	1	221	221
	18	8.0	4	943	3772
	19	8.0	2	998	1996
	20	8.0	2	986	1972

RESUMO DO AÇO

AÇO	DIAM (mm)	C.TOTAL (m)	PESO + 0% (kg)
CA50	6.3	61.2	15
	8.0	165.6	65.3
CA60	5.0	244.5	37.7
PESO TOTAL (kg)			
CA50	80.3		
CA60	37.7		

Volume de concreto (C-20) = 1.78 m³
Área de forma = 32.67 m²

ATENÇÃO:
Prever armaduras de esperas e respectivos pilares de amarração das paredes laterais junto ao telhado (oitão), conforme método construtivo empregado.

Prever eventuais estruturas adicionais de pilares e viga para o telhado, conforme método construtivo empregado.

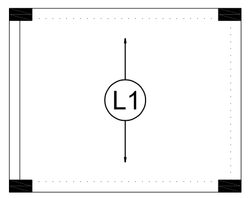

Armação positiva das lajes do pavimento Nivel 1 Teto
escala 1:50

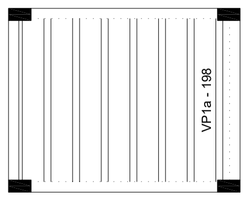

Planta de vigotas pré-moldadas
escala 1:50

P1=P2=P3=P4=P5=P6=P7=
=P8=P9=P10=P11=P12=
=P13

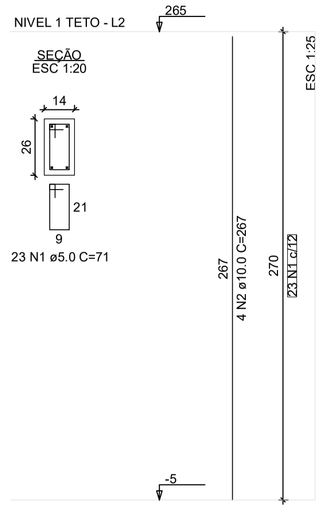

RELAÇÃO DO AÇO - PILARES NÍVEL 1 TETO

13xP1

AÇO	N	DIAM (mm)	QUANT	C.UNIT (cm)	C.TOTAL (cm)
CA60	1	5.0	299	71	21229
CA50	2	10.0	52	267	13884

RESUMO DO AÇO

AÇO	DIAM (mm)	C.TOTAL (m)	PESO + 0% (kg)
CA50	10.0	138.8	85.6
CA60	5.0	212.3	32.7
PESO TOTAL (kg)			
CA50	85.6		
CA60	32.7		

Volume de concreto (C-20) = 1.28 m³
Área de forma = 28.08 m²

ATENÇÃO:
Exemplo de Ante Projeto estrutural para edificações do Novo PAC FHNIS Sub50 - Portaria 1416 / 2023.
Uso facultado, desde que revisado por responsável técnico, com a devida emissão de ART/RRT/TRT, e adequado às particularidades de cada obra.

PREFEITURA MUNICIPAL DE SENADOR AMARAL
Estado de Minas Gerais
CNPJ 41.778.556/0001-90
Telefax: (35)3437-1137 E-mail: prefeitura@senadoramaral.mg.gov.br
www.senadoramaral.mg.gov.br

EDIONE SILVIA FERREIRA:00494379685 — Assinado de forma digital por EDIONE SILVIA FERREIRA:00494379685 Dados: 2025.10.22 11:24:59 -03'00'
RT: Arq. Edione Silvia Ferreira
CAU: A19.326-7

DANIEL FRANCO DA SILVEIRA:04061572601 — Assinado de forma digital por DANIEL FRANCO DA SILVEIRA:04061572601 Dados: 2025.10.22 15:15:30 -03'00'
Daniel Franco da Silveira
Prefeito Municipal

Aprovado em 22/10/2025

DANIEL FRANCO DA SILVEIRA:04061572601 — Assinado de forma digital por DANIEL FRANCO DA SILVEIRA:04061572601 Dados: 2025.10.22 15:15:30 -03'00'
Daniel Franco da Silveira
Prefeito Municipal

Novo PAC FHNIS Sub50

ANTE PROJETO ESTRUTURAL

PLANTA DE ARMADURAS
NÍVEL 1 TETO

RT: Arq. Edione Silvia Ferreira - RRT16186887

DESENHO 01

Escala: Indicada | Revisão: 00

Data: 22/10/2025 | Unidade: cm

FOLHA 02/02

Projeto estrutural exemplo, de uso facultado, conforme observações ao lado.

FORMATO A1 - INTERNO: 801 x 574 mm.
EXTERNO: 841 x 594 mm.