

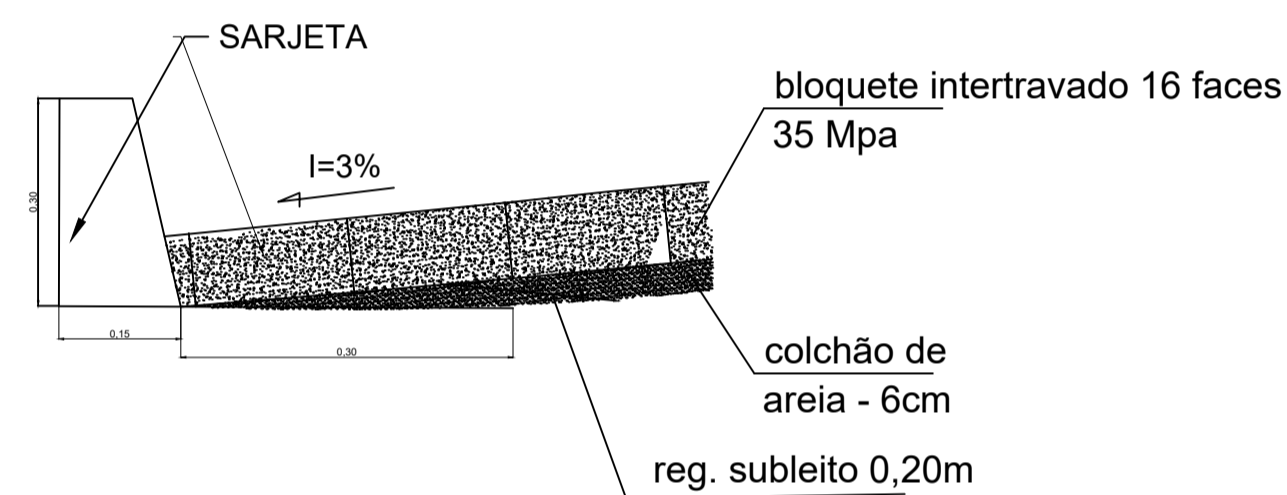



TRECHO 01
 PLANTA BAIXA - Esc.: 1:1500
 COMPRIMENTO: 106,00m
 ÁREA TOTAL = 700,34m²

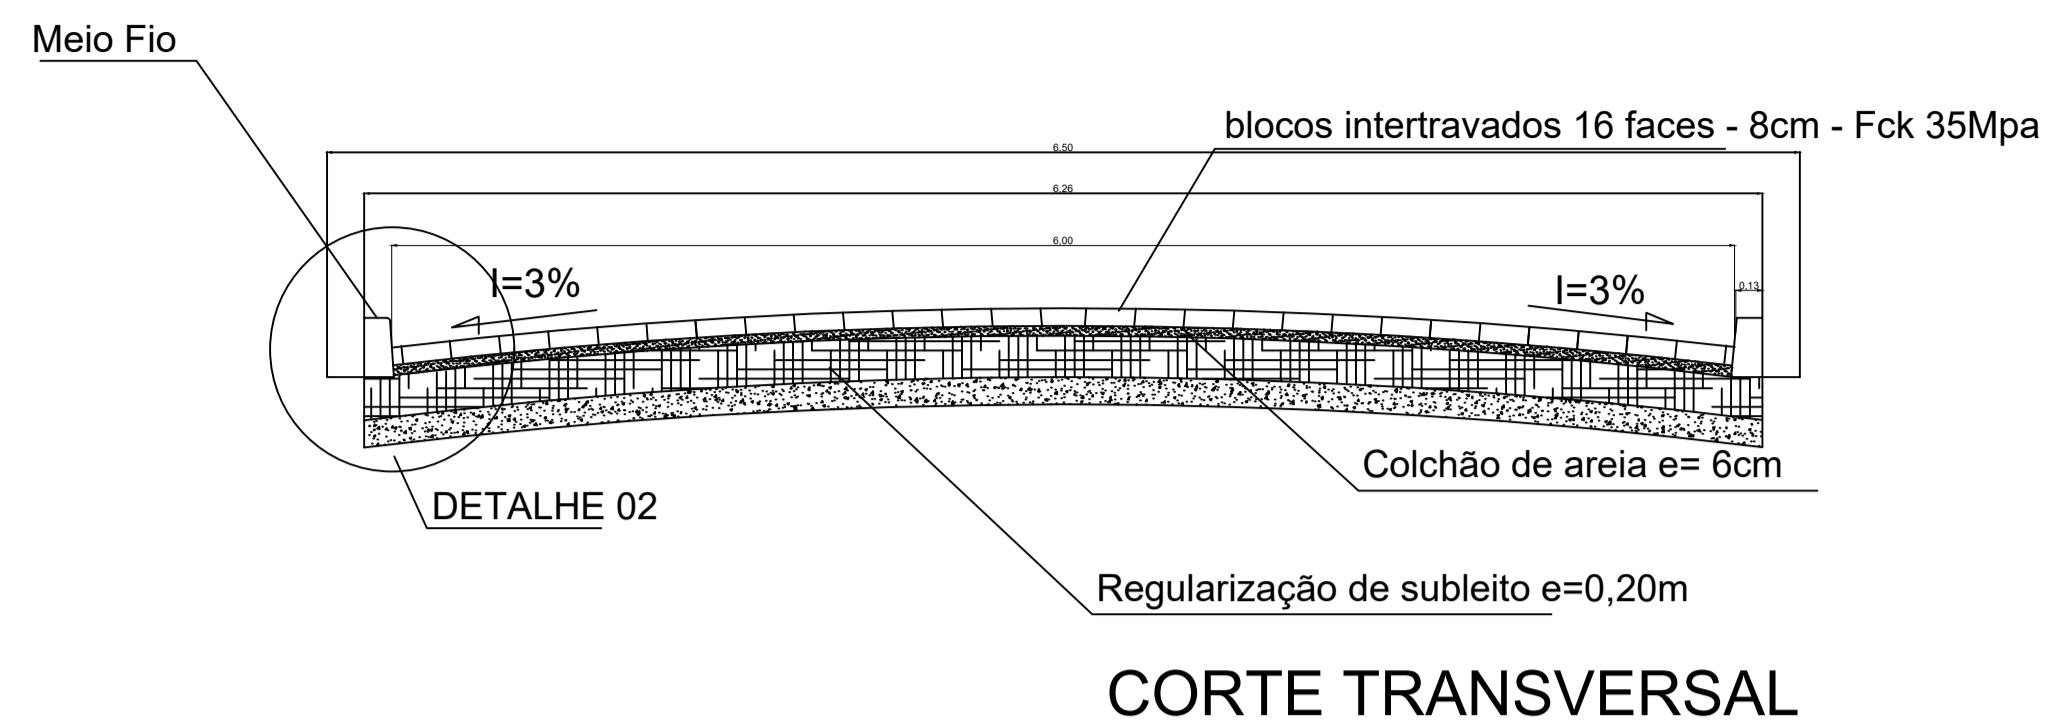


DETALHE 02

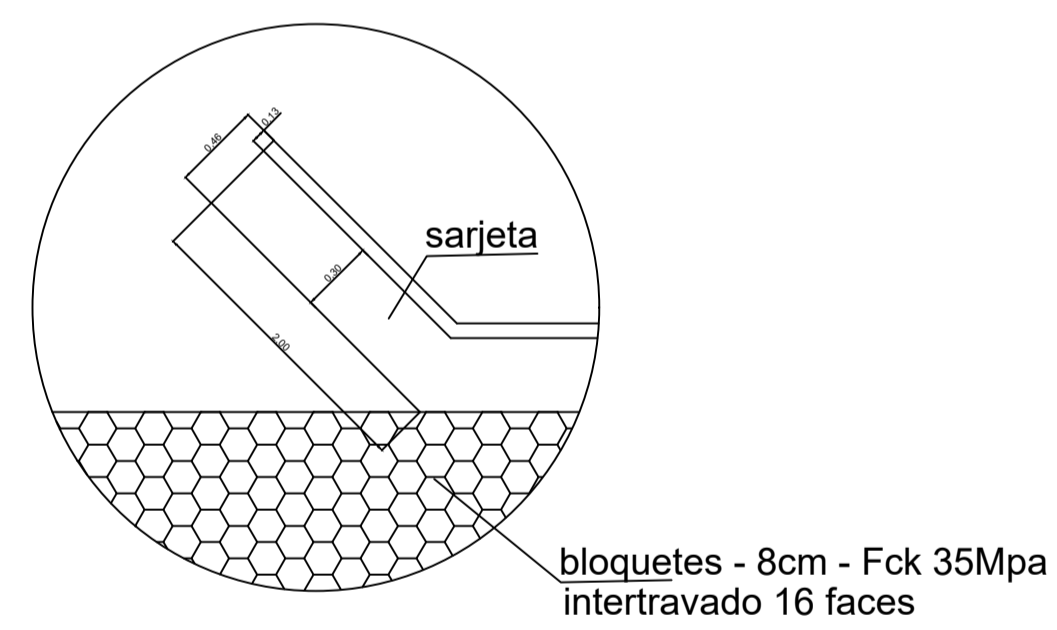

DETALHE Saída d'água

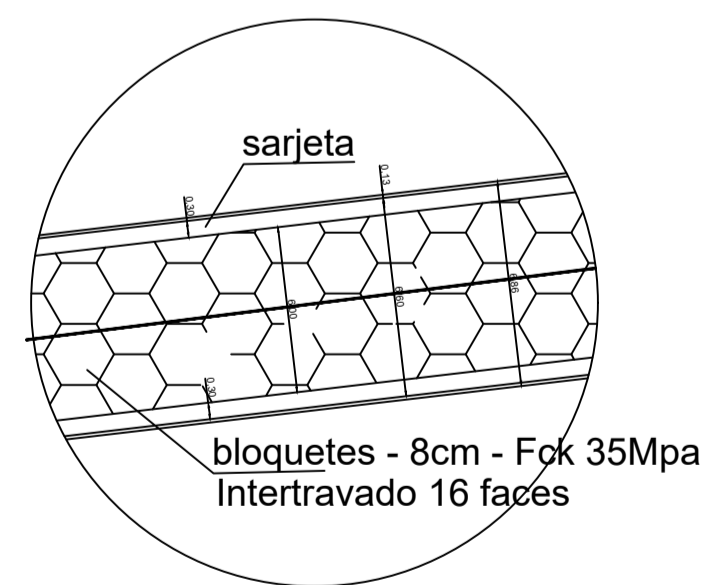

DETALHE 01 Pavimento com comp. 106,00m

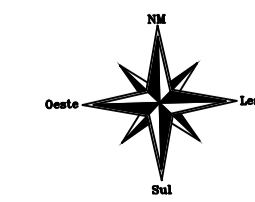

PROJETO BÁSICO		FOLHA	01/01
		ESCALA	1:1500
PROJETO: PARA CALÇAMENTO EM BLOQUETES INTERTRAVOS 16 FACES LOCAL: EST. VICINAL DO BAIRRO DA LAGOINHA SENADOR AMARAL, MG PROP.: PREFEITURA MUNICIPAL DE SENADOR AMARAL CNPJ Nº41.778.556/0001-90			
SITUAÇÃO SEM ESCALA		DECLARO QUE A APROVAÇÃO DO PROJETO NÃO IMPLICA NO RECONHECIMENTO POR PARTE DA PREFEITURA DO DIREITO DE PROPRIEDADE DO TERRENO.	
<small>As coordenadas foram tiradas com GPS Garmin etrex Vista HCx Padrão: DATUM SAD 69</small>		PROP.: _____ DANIEL FRANCO DA SILVEIRA PREFEITO MUNICIPAL	
ÁREAS / M2		RT: _____ ARQ. LARISSA VITORIA DA SILVA CAL: A 285413-9	
CALÇAMENTO	700,34		
CONTRATO:			