

| Lista de Materiais   |         |
|--|---------|
| Metais   |         |
| Registro de esfera 1/2"  | 1 ps    |
| Registro de gaveta bruto Europa 1/2"                           | 1 ps    |
| Registro esfera botoleira bruto PVC 1/2"                       | 1 ps    |
| PVC mato soldável  |         |
| Cole de tomada em PVC 1/2"                                     | 1 ps    |
| Joelho 90° soldável c/ rosca 20 mm - 1/2"                      | 8 ps    |
| PVC ligado rosca/ret   |         |
| Tubos 1/2"   | 0,28 m  |
| PVC ligado soldável  |         |
| Adapt. esq. c/ fange livre p/ ex. d'água 20 mm - 1/2"          | 1 ps    |
| Adapt. sold.cunho c/bota-rosca p registro 20 mm - 1/2"         | 4 ps    |
| Curva 90° soldável 20 mm                                       | 6 ps    |
| Joelho 90° soldável 20 mm                                      | 1 ps    |
| Tubos 20 mm  | 15,96 m |
| Aparato  |         |
| Bebedouro 25mm x 1/2"  | 1 ps    |
| Ducha higiênica 25mm x 1/2"                                    | 2 ps    |
| Torneira de Tanque de Lavar 25mm 3/4"                          | 1 ps    |
| Torneira de laboratório 25 mm - 1/2"                           | 3 ps    |
| Vaso Sanitário c/ ex. acoplada 1/2"                            | 2 ps    |
| Metais   |         |
| Registro de gaveta bruto Europa 3/4"                           | 1 ps    |
| Registro de gaveta c/ canopia cromada 3/4"                     | 5 ps    |
| PVC Acessório  |         |
| Bucha de ligação p/ vaso sanitário 1 1/2"                      | 2 ps    |
| Engate feivel cobre cromado com canopia 1/2 - 30mm             | 2 ps    |
| Engate feivel plástico 1/2 - 30mm                              | 8 ps    |
| PVC mato soldável  |         |
| Joelho de redução soldável c/ rosca 25 mm - 1/2"               | 2 ps    |
| PVC ligado soldável  |         |
| Adapt. esq. c/ fange livre p/ ex. d'água 25 mm - 3/4"          | 4 ps    |
| Adapt. sold.cunho c/bota-rosca p registro 25 mm - 3/4"         | 12 ps   |
| Curva 90° soldável 25 mm                                       | 21 ps   |
| Linha soldável 25 mm   | 5 ps    |
| Tubos 25 mm  | 43,09 m |
| 18 90° soldável 25 mm  | 8 ps    |
| PVC soldável esq. c/ bucha latão                               |         |
| Joelho 90° soldável com bucha de latão 25 mm - 3/4"            | 1 ps    |
| Joelho de redução 90° soldável com bucha de latão 25 mm - 1/2" | 8 ps    |

| Legenda das indicações |  |
|------------------------|--|
| BE                     | Bebedouro com poelho de 90° - 25 mm - 1/2"                 |
| DH                     | Ducha Higiênica com poelho de 90° - 25 mm - 1/2"           |
| HDRSMETRO              | Hidrometros - cavetele 1/2"                                |
| L.V                    | Lavatório com poelho de 90° - 25 mm - 1/2"                 |
| RG                     | Registro de gaveta c/canopia cromada c/PVC soldável - 3/4" |
| Saida                  | Saídas livres - 25 mm                                      |
| TLR                    | Tanque de lavar com poelho de 90° - 25 mm - 3/4"           |
| VS                     | Vaso sanitário com cano acoplada - 3/4"                    |



D.F.T. PROJETOS LTDA  
CNPJ: 29.646.103/0001-05  
Rua Cel. Otavio Meyer, 160 - sl 223 -centro- CEP: 37.540-068

PROJETO HIDROSSANITARIO

FOLHA  
02-03

ASSUNTO: CONSTRUÇÃO SALA DE VACINA (AMPLIAÇÃO UBS)

ENDEREÇO DA OBRA:


PROPRIETARIO : PREFEITURA MUNICIPAL DE SENADOR AMARAL  
LOCAL: R. BENEDITO JOSÉ ANTÔNIO, SN  
BAIRRO: DISTRITO PONTE SEGURA  
CIDADE: SENADOR AMARAL - MG

DESCRIÇÃO DO PROJETO:

DETALHE ISOMETRICO H1, LEGENDA E LISTA DE MATERIAIS

| ESCALA | INDICADA | DATA | 13/12/2023 | COTAS | INDICADA | ART Nº | - |
|--------|----------|------|------------|-------|----------|--------|---|
|--------|----------|------|------------|-------|----------|--------|---|

LOCALIZAÇÃO :

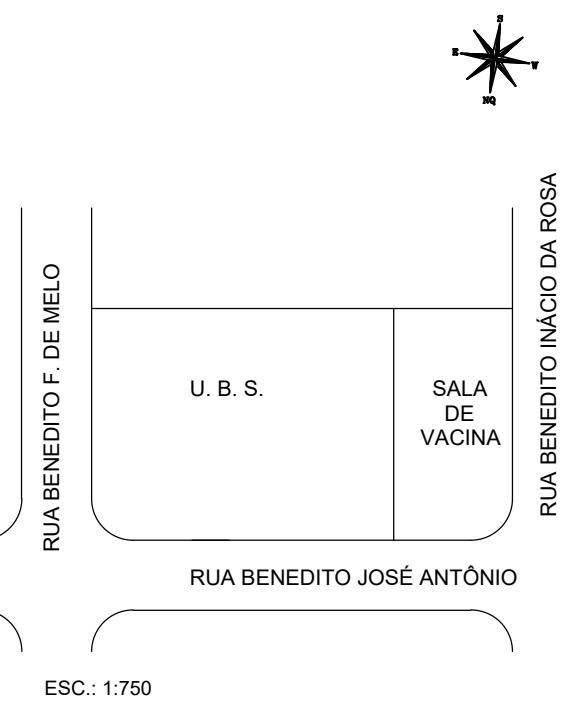

PROPRIETÁRIO: PREFEITURA MUNICIPAL DE SENADOR AMARAL  
CNPJ: 41.778.556/0001-90

ENGENHEIRO RESPONSÁVEL DO PROJETO  
DANIEL TEIXEIRA  
CREA-MG: 88.325/D

OBSERVAÇÃO:

ESTE PROJETO SOMENTE PODERÁ TER CARÁTER EXECUTIVO  
COM AS ASSINATURAS DOS RESPECTIVOS RESPONSÁVEIS  
TÉCNICOS E DO CONTRATANTE  
TODOS OS DIREITOS DE REPRODUÇÃO, DIVULGAÇÃO ESTÃO  
RESERVADOS A D.F.T. PROJETOS, SENDO QUE A CÓPIA NÃO  
AUTORIZADA ACARRETA COM A VIOLAÇÃO DOS DIREITOS  
AUTORAIS E DAS NORMAS BRASILEIRAS EM VIGOR.

Detalhe H1  
escala 1:50