S1

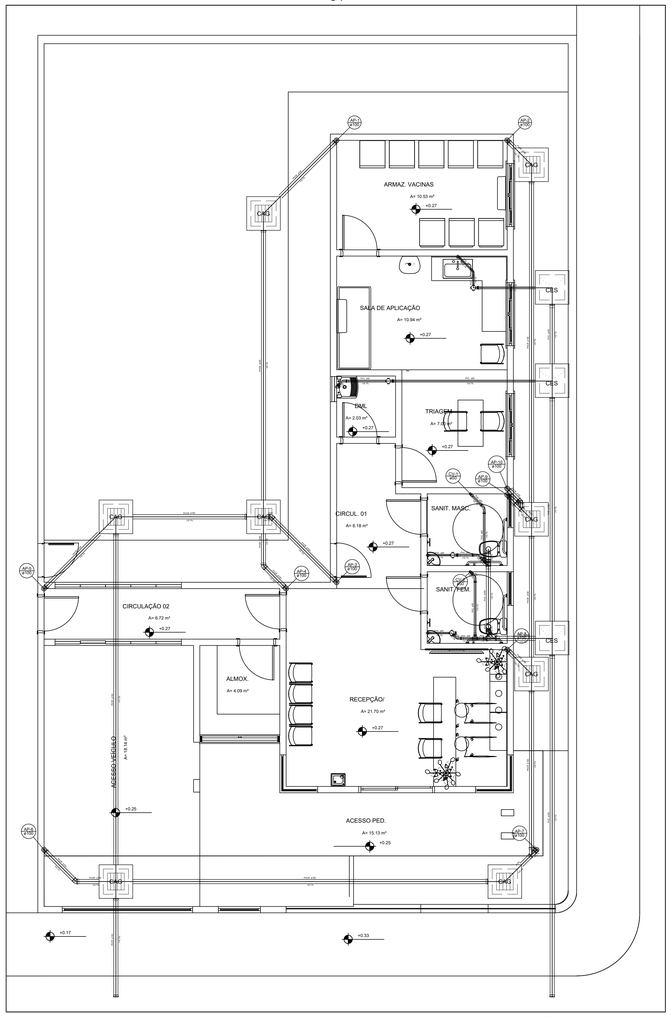

Detalhe S1
escala 1:50

Lista de Materiais	
Grupo de Passagem	
Caixa de areia pluvial com grelha	
CAG- 60x60cm	8 pç
Caixa de inspeção de esgoto sifonada	
CES- 60x60 cm	3 pç
Caixa sifonada	
Caixa sifonada	
100x100x50	4 pç
Ralo sifonado p/ pia e lavatório	
3/4 x 1 1/2"	3 pç
Válvula p/ lavatório e tanque	
1 1/4"	3 pç
PVC Esgoto	
Cap	
100 mm	1 pç
Curva 45 longa	
50 mm	3 pç
Curva 45 longa Amanco	
100 mm	1 pç
Curva 90 curta	
100 mm	1 pç
Joelho 45	
Joelho 45	7 pç
100 mm	2 pç
Joelho 90	
50 mm	4 pç
Joelho 90 c/anel p/ registo secundário	
40 mm - 1 1/2"	3 pç
Junção simples	
100 mm - 50 mm	1 pç
100 mm- 100 mm	7 pç
Redução excêntrica	
100 mm - 50 mm	1 pç
Tubo PVC ponta-bolsa s/ virola	
100 mm - 6m	20.54 m
50 mm - 2"	1.67 m
Tubo rígido s/ ponta e bolsa soldável	
40 mm	1.65 m
Tubo rígido s/ ponta lisa	
50 mm	1.80 m
50 mm - 2"	0.60 m
T4 sanitário	
100 mm x 50 mm	2 pç
PVC série R	
CAP Série R	
100 mm	1 pç
Joelho 45° Série R	
100 mm	4 pç
Joelho 90° Série R	
100 mm	10 pç
Junção simples Série R	
100 mm - 100 mm	7 pç
Tubo PVC rígido Série R ponta - bolsa	
100 mm	63.52 m
PVC Esgoto	
Curva 45 Longa	
50 mm	4 pç
Tubo PVC ponta-bolsa s/ virola	
50 mm - 2"	3.64 m

Legenda	
	CAP Série R
	Caixa Sifonada
CAG	Caixa de areia pluvial c/grelha
CES	Caixas Inspeção Esgoto Sifonada
	Cap
	Curva 45 Longa para Esgoto Sanitário
	Curva 45 Longa para Esgoto Sanitário- solve
	Curva 45 longa Amanco
	Joelho 45
	Joelho 45° Serie R
	Joelho 90° Serie R coluna
	Junção simples
	Junção simples Serie R
	Junção simples c/ redução
	Lavatório de Uso Geral
	Máquina de Lavar Louças- DN 50mm
	Ramais de Ventilação
	Vaso Sanitário c/ curva 90°
	Vaso Sanitário c/ junção e curva 45°

S1

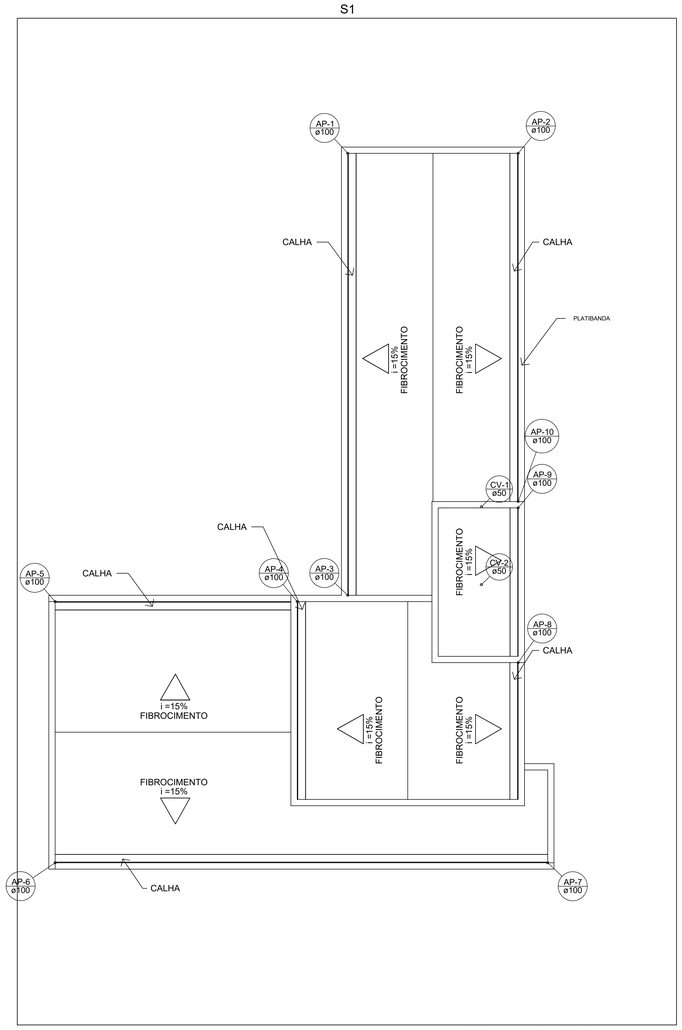

Planta de Cobertura
escala 1:50

Lista de Materiais		
1	PVC série R	
1.1	Tubo PVC rígido Série R ponta - bolsa	
	100 mm	32.21 m
2	PVC Esgoto	
2.1	Terminal de ventilação	
	50 mm	2 pç
2.2	Tubo PVC ponta-bolsa s/ virola	
	50 mm - 2"	5.33 m

D.F.T. PROJETOS LTDA
CNPJ: 29.646.103/0001-05
Rua Cel. Otavio Meyer, 160 - sl 223 -centro– CEP: 37.540-068

PROJETO HIDROSSANITARIO | FOLHA 03-03

ASSUNTO: CONSTRUÇÃO SALA DE VACINA (AMPLIAÇÃO UBS)

ENDEREÇO DA OBRA:

PROPRIETARIO : PREFEITURA MUNICIPAL DE SENADOR AMARAL
LOCAL: R. BENEDITO JOSÉ ANTÔNIO, SN
BAIRRO: DISTRITO PONTE SEGURA
CIDADE: SENADOR AMARAL - MG

DESCRIÇÃO DO PROJETO:
DETALHE SANITARIO S1, PLANTA DE COBERTURA, LEGENDA E LISTA DE MATERIAIS

ESCALA	DATA	COTAS	ART Nº
INDICADA	13/12/2023	INDICADA	-

LOCALIZAÇÃO :

ESC.: 1:750

PROPRIETARIO: PREFEITURA MUNICIPAL DE SENADOR AMARAL
CNPJ: 41.778.556/0001-90

ENGENHEIRO RESPONSÁVEL DO PROJETO
DANIEL TEIXEIRA
CREA-MG: 86.326/D

OBSERVAÇÃO:

ESTE PROJETO SOMENTE PODERÁ TER CARATER EXECUTIVO COM AS ASSINATURAS DOS RESPECTIVOS RESPONSÁVEIS TÉCNICOS RESPECTIVAMENTE.

TODOS OS DIREITOS DE REPRODUÇÃO, DIVULGAÇÃO ESTÃO RESERVADOS A D.F.T. PROJETOS, SENDO QUE A CÓPIA NÃO AUTORIZADA ACARRETA COM A VIOLAÇÃO DOS DIREITOS AUTORAIS E DAS NORMAS BRASILEIRAS EM VIGOR.