




CORTE AA  
ESCALA: 1 : 100

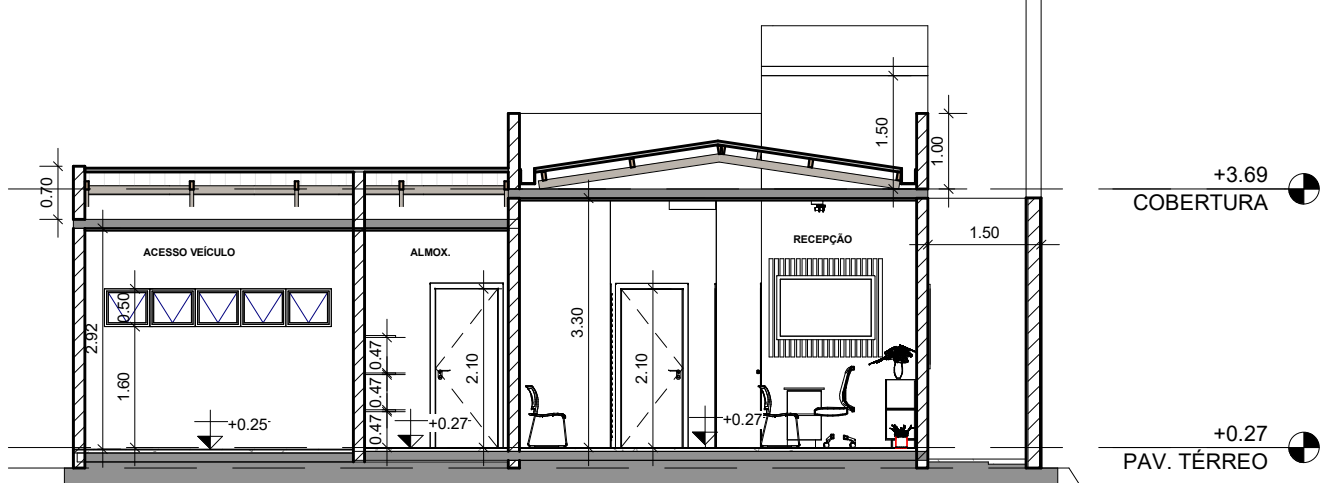


CORTE BB  
ESCALA: 1 : 100

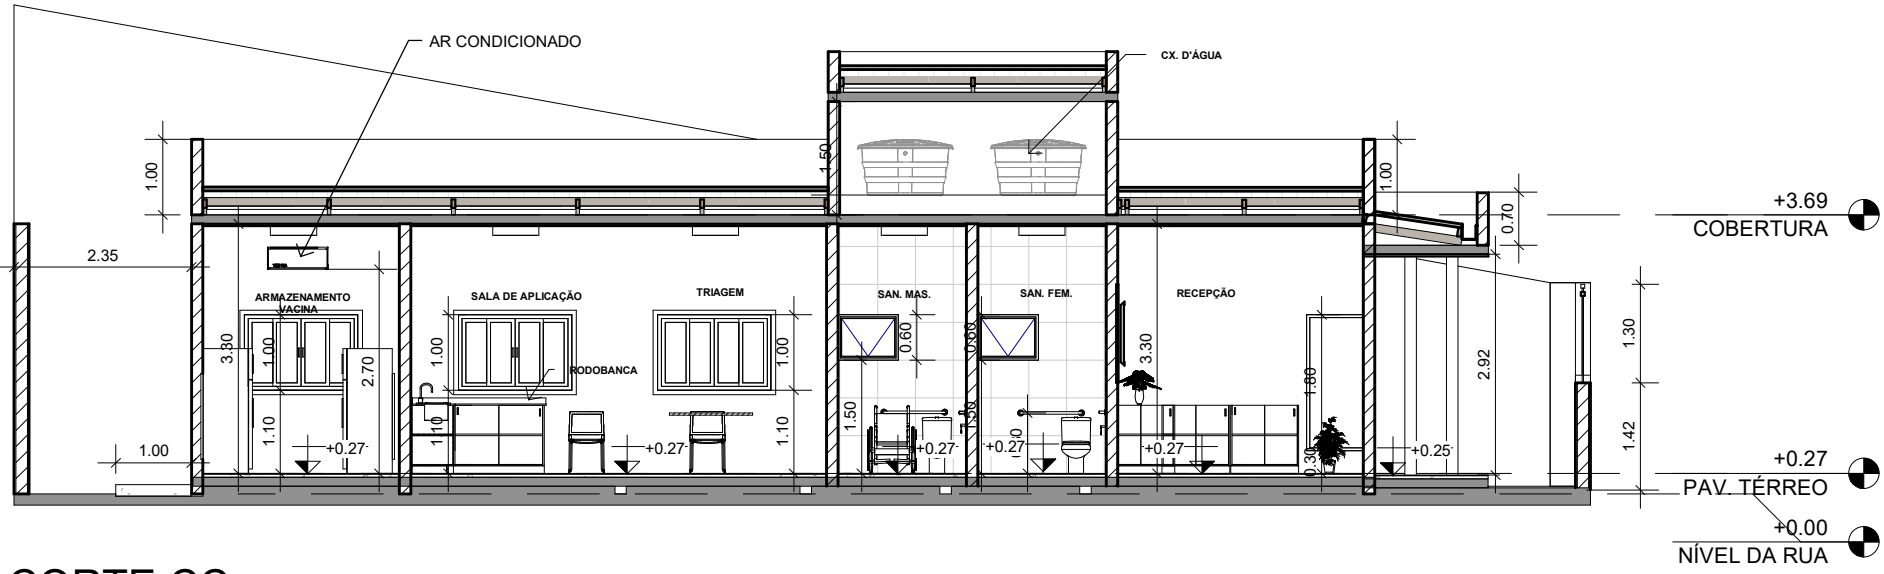


CORTE CC  
ESCALA: 1 : 100

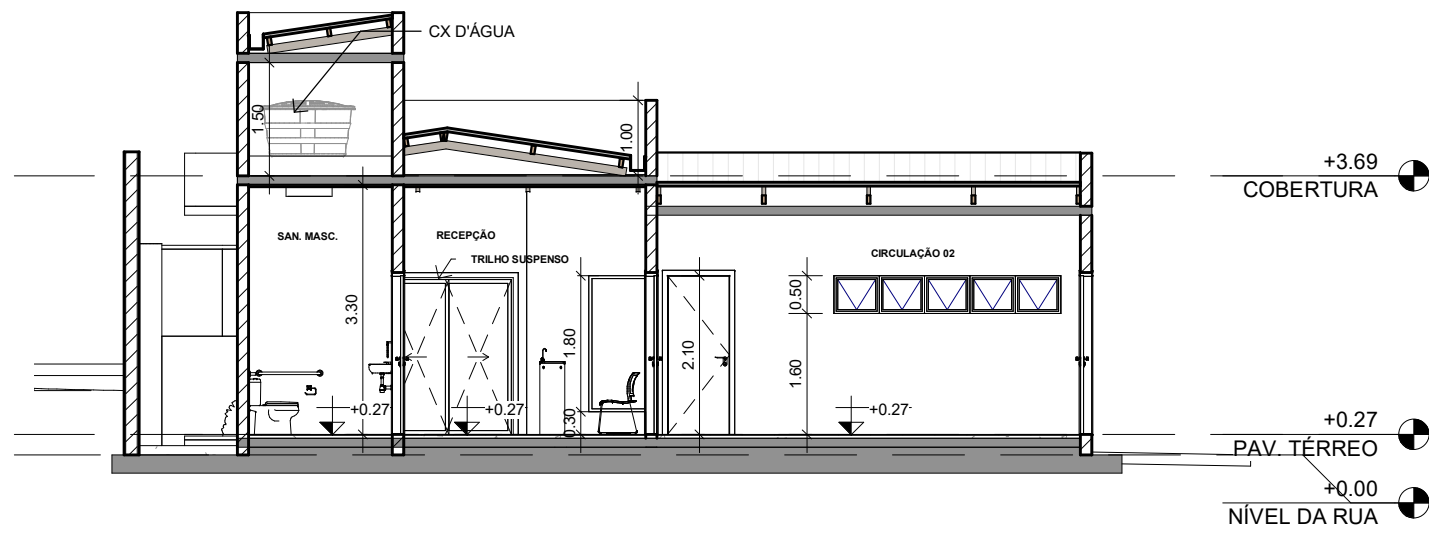

CORTE DD  
ESCALA: 1 : 100

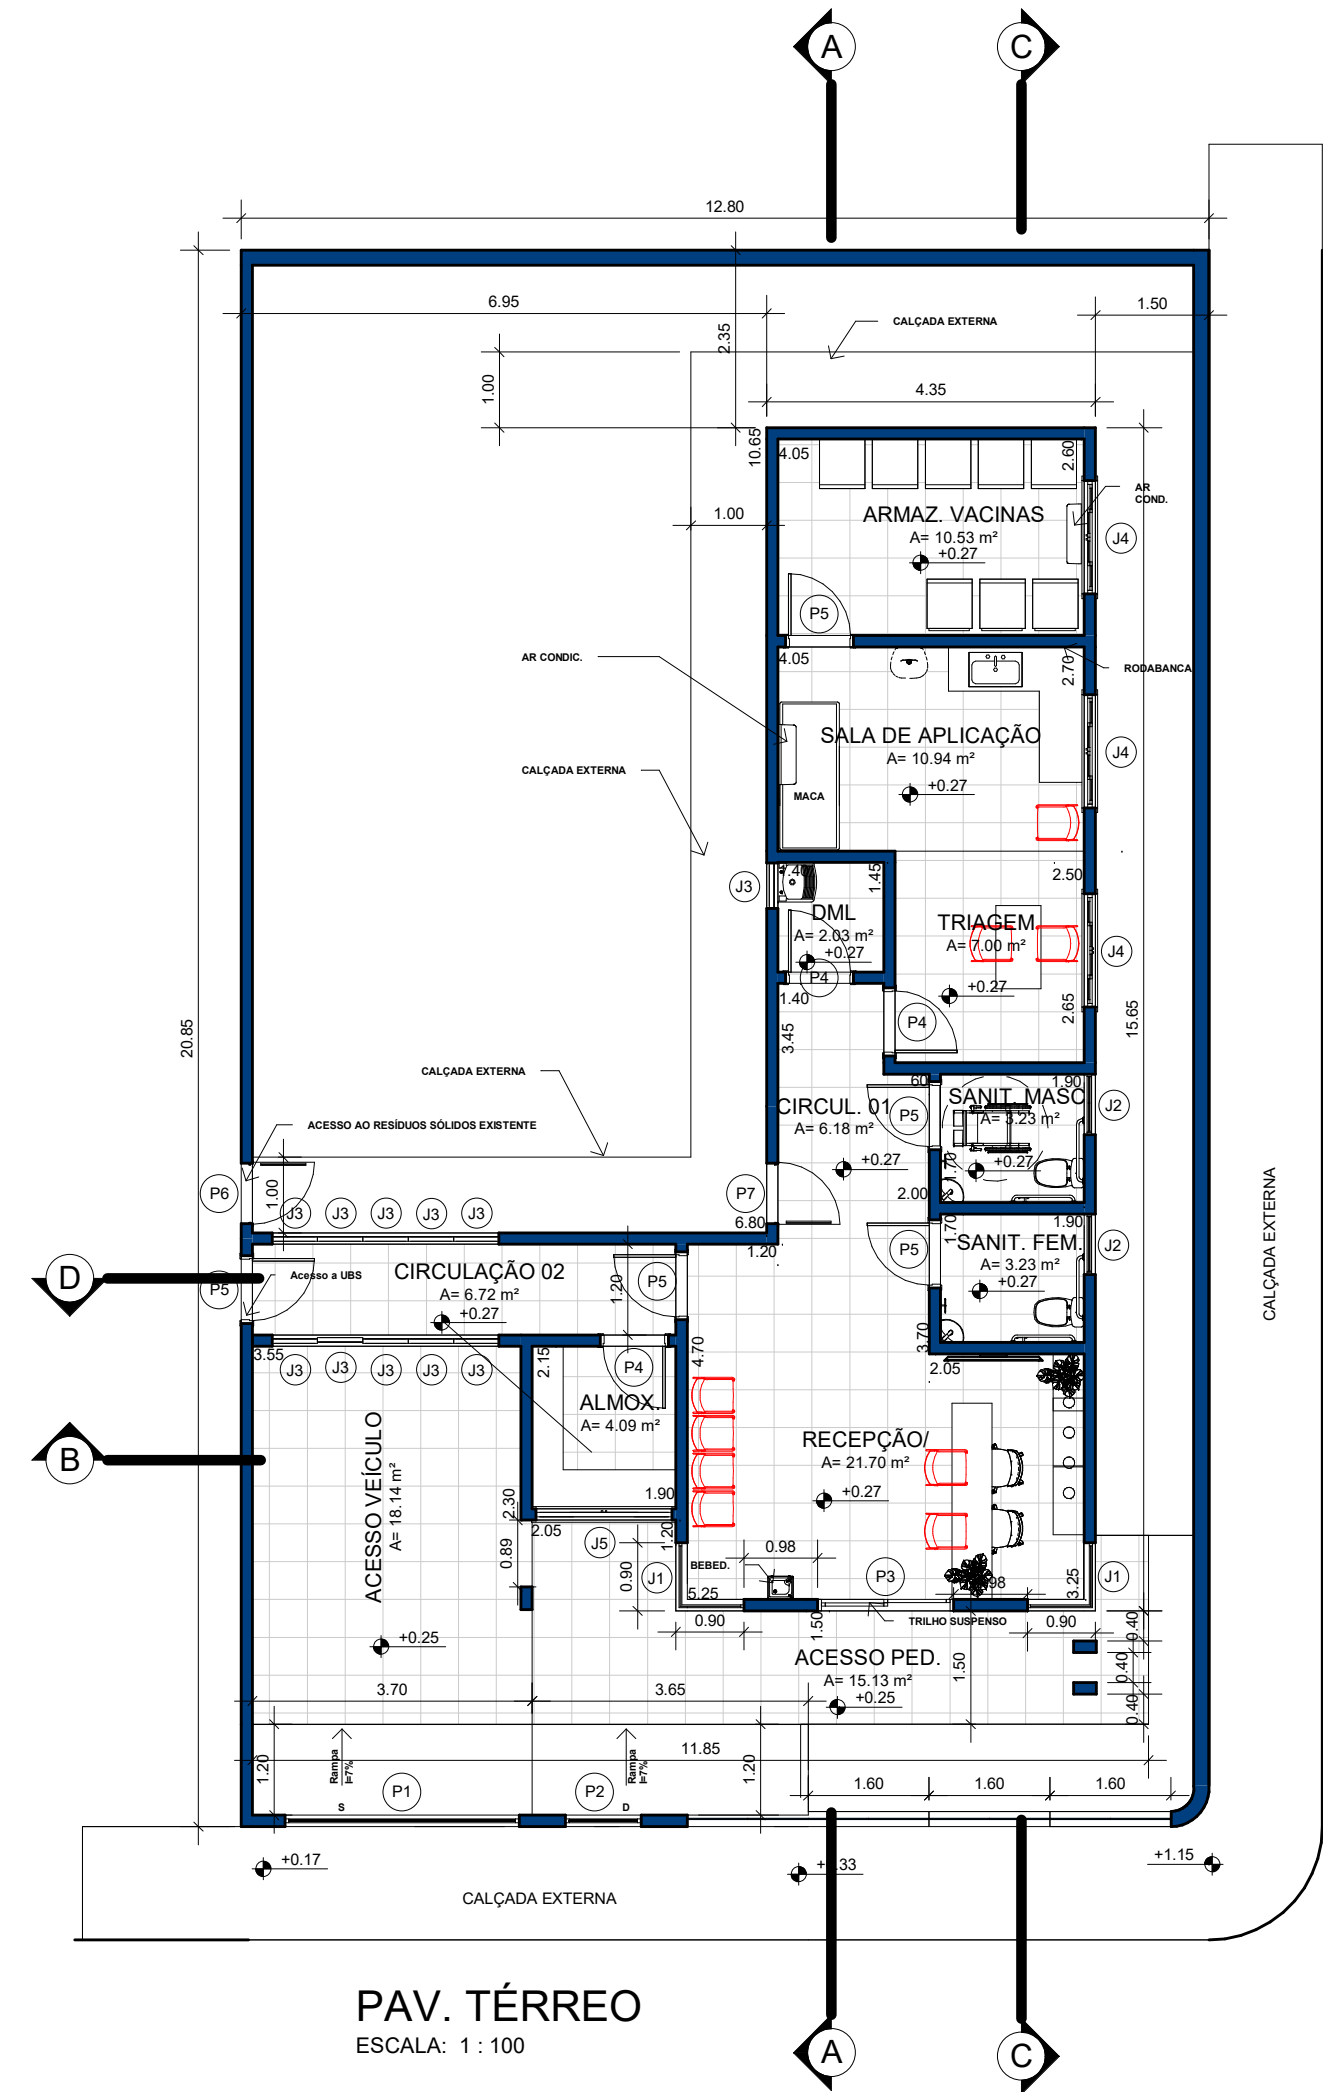


PAV. TÉRREO  
ESCALA: 1 : 100

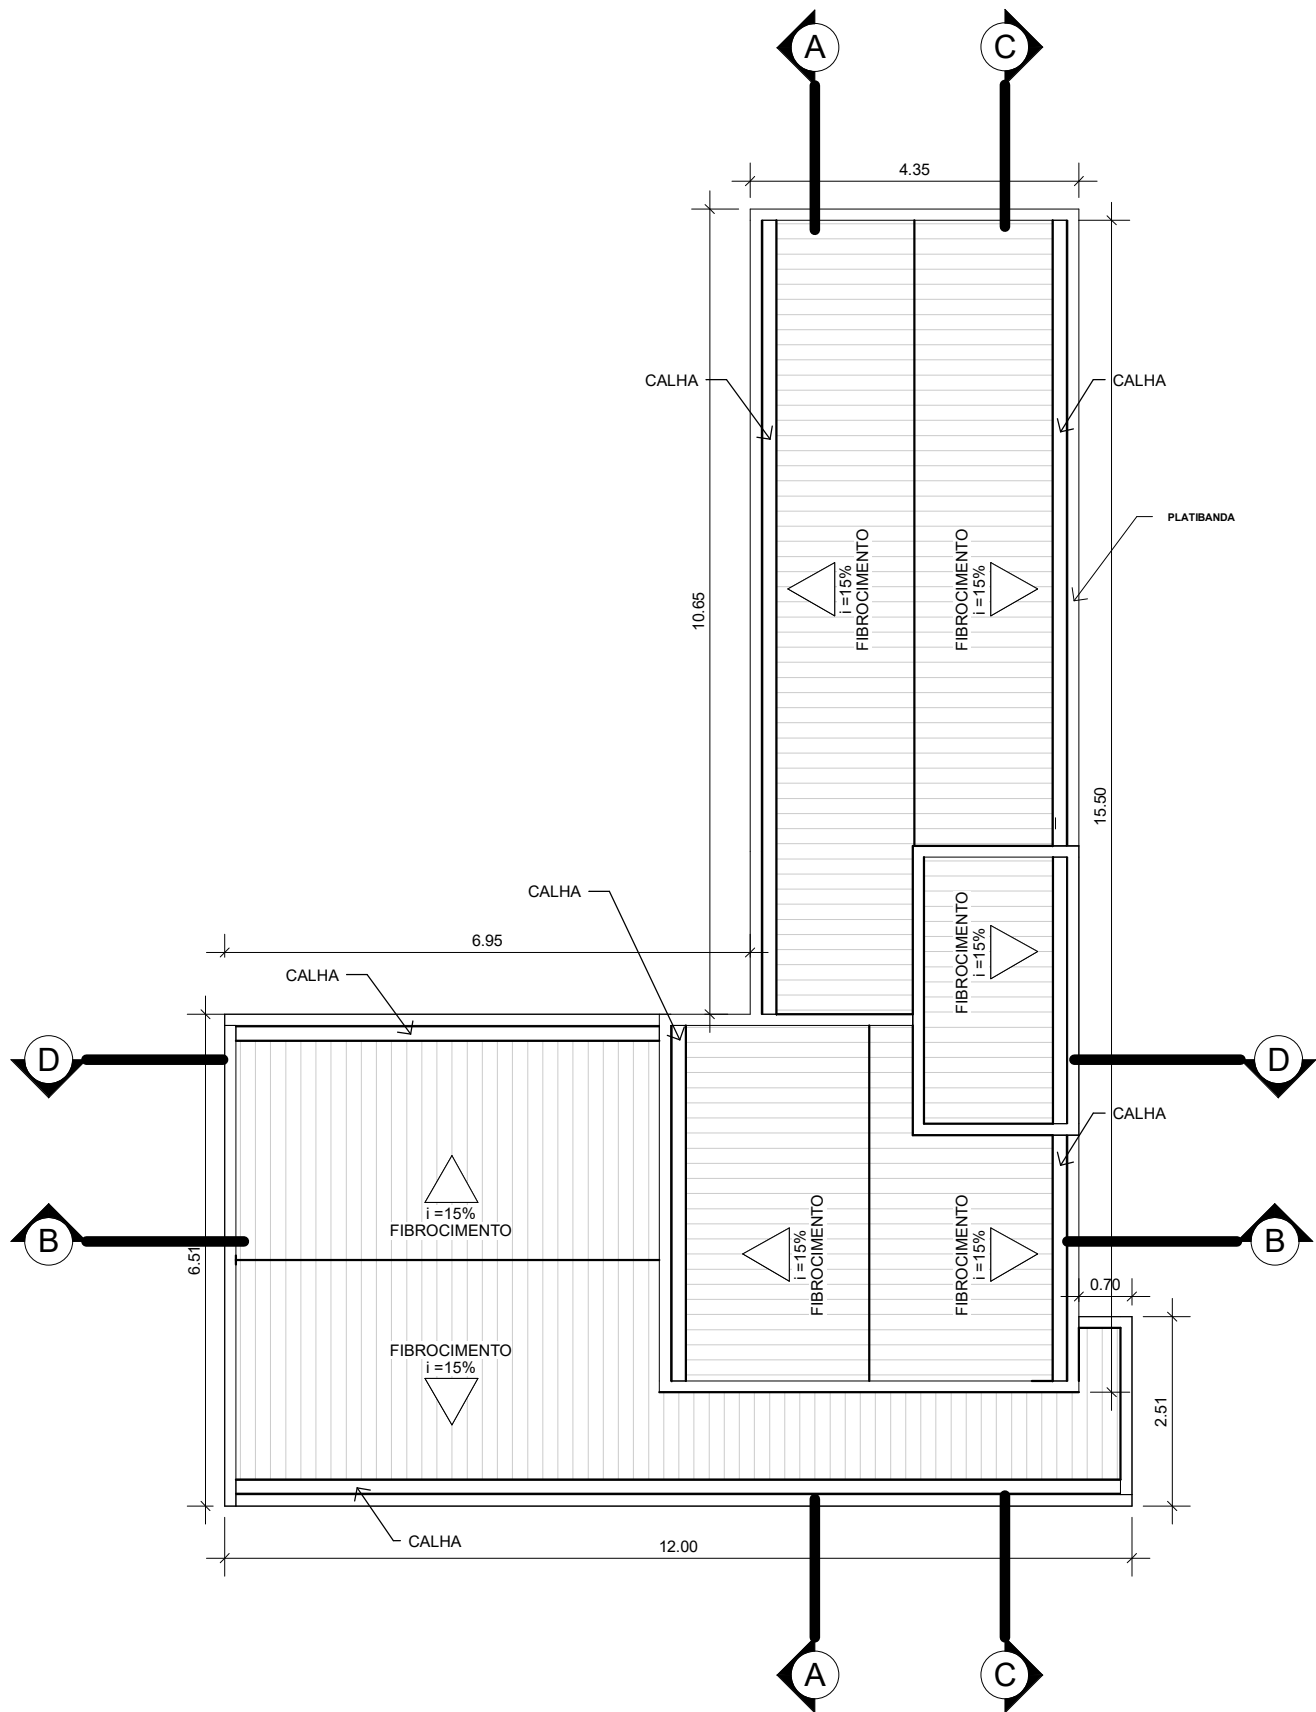

COBERTURA  
ESCALA: 1 : 100



FACHADA FRONTAL  
ESCALA: 1 : 100

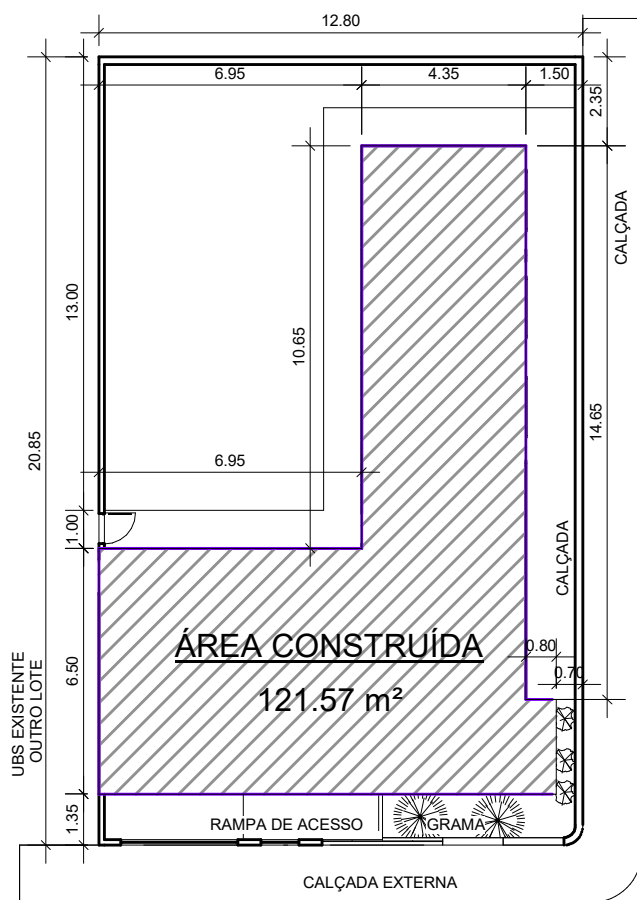

IMPLANTAÇÃO  
ESCALA: 1 : 200

TABELA DE JANELAS							
COD.	NÍVEL	AMBIENTE NOME	LARG.	ALT.	PEIT.	QUANT	MATERIAL
J1	PAV. TÉRREO	RECEPÇÃO/	0.90	1.80	0.30	1	VIDRO TEMP. 10MM
J1	PAV. TÉRREO	RECEPÇÃO/	0.90	1.80	0.30	1	VIDRO TEMP. 10MM
J2	PAV. TÉRREO	SANIT. MASC.	0.80	0.60	1.50	1	VIDRO TEMP. 6MM
J2	PAV. TÉRREO	SANIT. FEM.	0.80	0.60	1.50	1	VIDRO TEMP. 6MM
J3	PAV. TÉRREO	DML	0.60	0.50	1.60	1	VIDRO TEMP. 6MM
J3	PAV. TÉRREO	CIRCULAÇÃO 02	0.60	0.50	1.60	1	VIDRO TEMP. 6MM
J3	PAV. TÉRREO	ACESSO VEÍCULO	0.60	0.50	1.60	1	VIDRO TEMP. 6MM
J3	PAV. TÉRREO	CIRCULAÇÃO 02	0.60	0.50	1.60	1	VIDRO TEMP. 6MM
J3	PAV. TÉRREO	CIRCULAÇÃO 02	0.60	0.50	1.60	1	VIDRO TEMP. 6MM
J3	PAV. TÉRREO	CIRCULAÇÃO 02	0.60	0.50	1.60	1	VIDRO TEMP. 6MM
J3	PAV. TÉRREO	CIRCULAÇÃO 02	0.60	0.50	1.60	1	VIDRO TEMP. 6MM
J3	PAV. TÉRREO	CIRCULAÇÃO 02	0.60	0.50	1.60	1	VIDRO TEMP. 6MM
J3	PAV. TÉRREO	CIRCULAÇÃO 02	0.60	0.50	1.60	1	VIDRO TEMP. 6MM
J4	PAV. TÉRREO	TRIAGEM	1.50	1.00	1.10	1	VIDRO TEMP. 8MM
J4	PAV. TÉRREO	SALA DE APLICAÇÃO	1.50	1.00	1.10	1	VIDRO TEMP. 8MM
J4	PAV. TÉRREO	ARMAZ. VACINAS	1.50	1.00	1.10	1	VIDRO TEMP. 8MM
J5	PAV. TÉRREO	ALMOX.	1.80	0.60	1.50	1	VIDRO TEMP. 6MM

TABELA DE PORTAS							
CÓDIGO	NÍVEL	AMBIENTE NOME	ALT.	LARG.	QUANT	MATERIAL	
P1	PAV. TÉRREO	ENT. VEÍCULO	2.30	3.10	1	METALON	
P2	PAV. TÉRREO	ENT. PEDESTRE	2.30	1.00	1	METALON	
P3	PAV. TÉRREO	RECEPÇÃO/	2.10	1.80	1	VIDRO TEMPERADO 10MM	
P4	PAV. TÉRREO	TRIAGEM	2.10	0.80	1	MADEIRA	
P4	PAV. TÉRREO	ALMOX.	2.10	0.80	1	MADEIRA	
P4	PAV. TÉRREO	DML	2.10	0.80	1	MADEIRA	
P5	PAV. TÉRREO	ARMAZ. VACINAS	2.10	0.90	1	MADEIRA	
P5	PAV. TÉRREO	SANIT. MASC.	2.10	0.90	1	MADEIRA	
P5	PAV. TÉRREO	SANIT. FEM.	2.10	0.90	1	MADEIRA	
P5	PAV. TÉRREO	RECEPÇÃO/	2.10	0.90	1	MADEIRA	
P5	PAV. TÉRREO	CIRCULAÇÃO 02	2.10	0.90	1	MADEIRA	
P6	PAV. TÉRREO	RES. SOL. EXIST.	2.15	0.80	1	ALUMINIO E TELA	
P7	PAV. TÉRREO	CIRCUL. 01	2.15	0.80	1	ALUMINIO	

TABELA DE ACABAMENTOS DE AMBIENTES							
Nº	AMBIENTE	NÍVEL	ÁREA	PER. (M)	ACABAMENTO PAREDE	ACABAMENTO DE PISO	ACABAMENTO DE TETO
PAV. TÉRREO							
01	ARMAZ. VACINAS	PAV. TÉRREO	10.53 m²	13.30	PINTURA ESMALTE	PORCELANATO	PINTURA PVA
02	TRIAGEM	PAV. TÉRREO	7.00 m²	10.60	PINTURA ESMALTE	PORCELANATO	PINTURA PVA
04	SANIT. FEM.	PAV. TÉRREO	3.23 m²	7.20	CERÂMICA ATÉ TETO	PORCELANATO	PINTURA PVA
05	SANIT. MASC.	PAV. TÉRREO	3.23 m²	7.20	CERÂMICA ATÉ TETO	PORCELANATO	PINTURA PVA
06	ALMOX.	PAV. TÉRREO	4.09 m²	8.10	PINTURA ESMALTE ATÉ 1.20M E ACRILICA ACIMA	PORCELANATO	PINTURA PVA
08	ACESSO VEÍCULO	PAV. TÉRREO	18.14 m²	17.71	PINTURA ESMALTE ATÉ 1.20M E ACRILICA ACIMA	LADRILHO HIDRÁULICO	PINTURA PVA
09	SALA DE APLICAÇÃO	PAV. TÉRREO	10.94 m²	13.50	PINTURA ESMALTE	PORCELANATO	PINTURA PVA
10	DML	PAV. TÉRREO	2.03 m²	5.70	CERÂMICA ATÉ TETO	PORCELANATO	PINTURA PVA
13	CIRCULAÇÃO 02	PAV. TÉRREO	6.72 m²	13.60	PINTURA ESMALTE ATÉ 1.20M E ACRILICA ACIMA	PORCELANATO	PINTURA PVA
14	CIRCUL. 01	PAV. TÉRREO	6.18 m²	10.90	PINTURA ESMALTE ATÉ 1.20M E ACRILICA ACIMA	PORCELANATO	PINTURA PVA
15	RECEPÇÃO/	PAV. TÉRREO	21.70 m²	19.90	PINTURA ESMALTE ATÉ 1.20M E ACRILICA ACIMA	PORCELANATO	PINTURA PVA
16	ACESSO PED.	PAV. TÉRREO	15.13 m²	25.40	PINTURA ESMALTE ATÉ 1.20M E ACRILICA ACIMA	LADRILHO HIDRÁULICO	PINTURA PVA
Total geral: 12							

## PROJETO COMPLETO

FOLHA ÚNICA

### CONSTRUÇÃO SALA DE VACINA (AMPLIAÇÃO UBS)

ASSUNTO:

PREFEITURA MUNICIPAL DE SENADOR AMARAL 41.778.556/0001-90  
PROPRIETÁRIO CNPJ


R. BENEDITO JOSÉ ANTÔNIO, SN  
LOCAL:

DIST. P. SEGURA SENADOR AMARAL/MG  
BAIRRO MUNICÍPIO

INSCRIÇÃO CADASTRAL:

ESCALA: INDICADA

### SITUAÇÃO SEM ESCALA

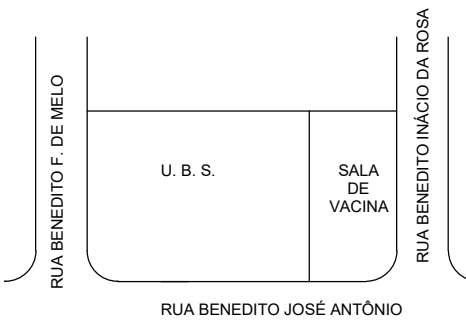

DECLARO QUE A APROVAÇÃO DO PROJETO NÃO IMPLICA NO RECONHECIMENTO POR PARTE DA PREFEITURA DO DIREITO DE PROPRIEDADE DO TERRENO

PROPRIETÁRIO

### QUADRO DE ÁREAS

TERRENO: 264,80

CONSTRUÇÃO

PAVIMENTO	TOTAIS PARCIAIS
TÉRREO	121,57
TOTAL	121,57

T.O.: 121,57/264,80 = 45,91%  
C.A.: 121,57/264,80 = 0,45

RESPONSÁVEL TÉCNICO  
EDIONE SILVIA FERREIRA  
CAU: A19.326-7