

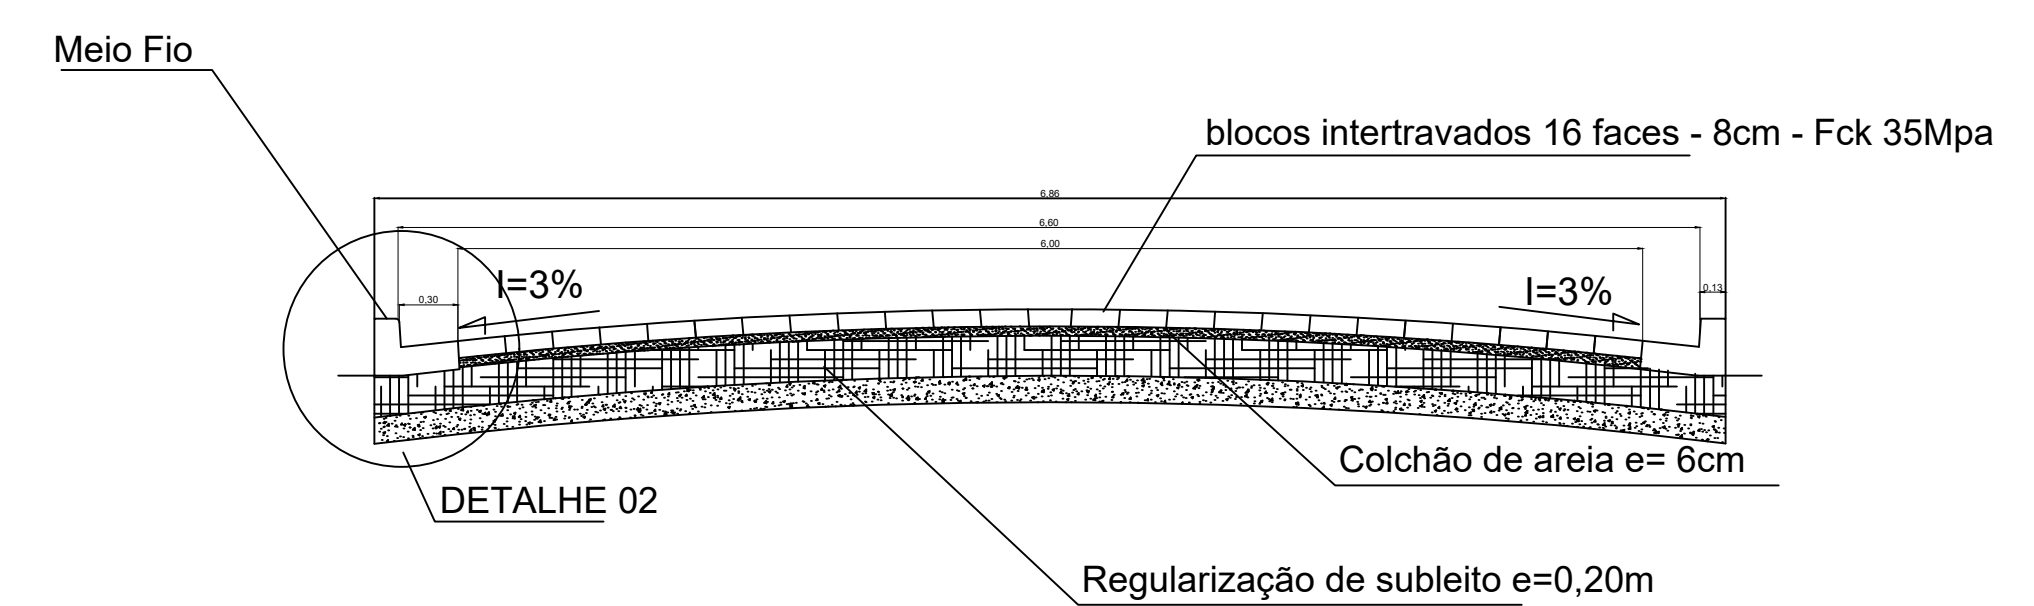


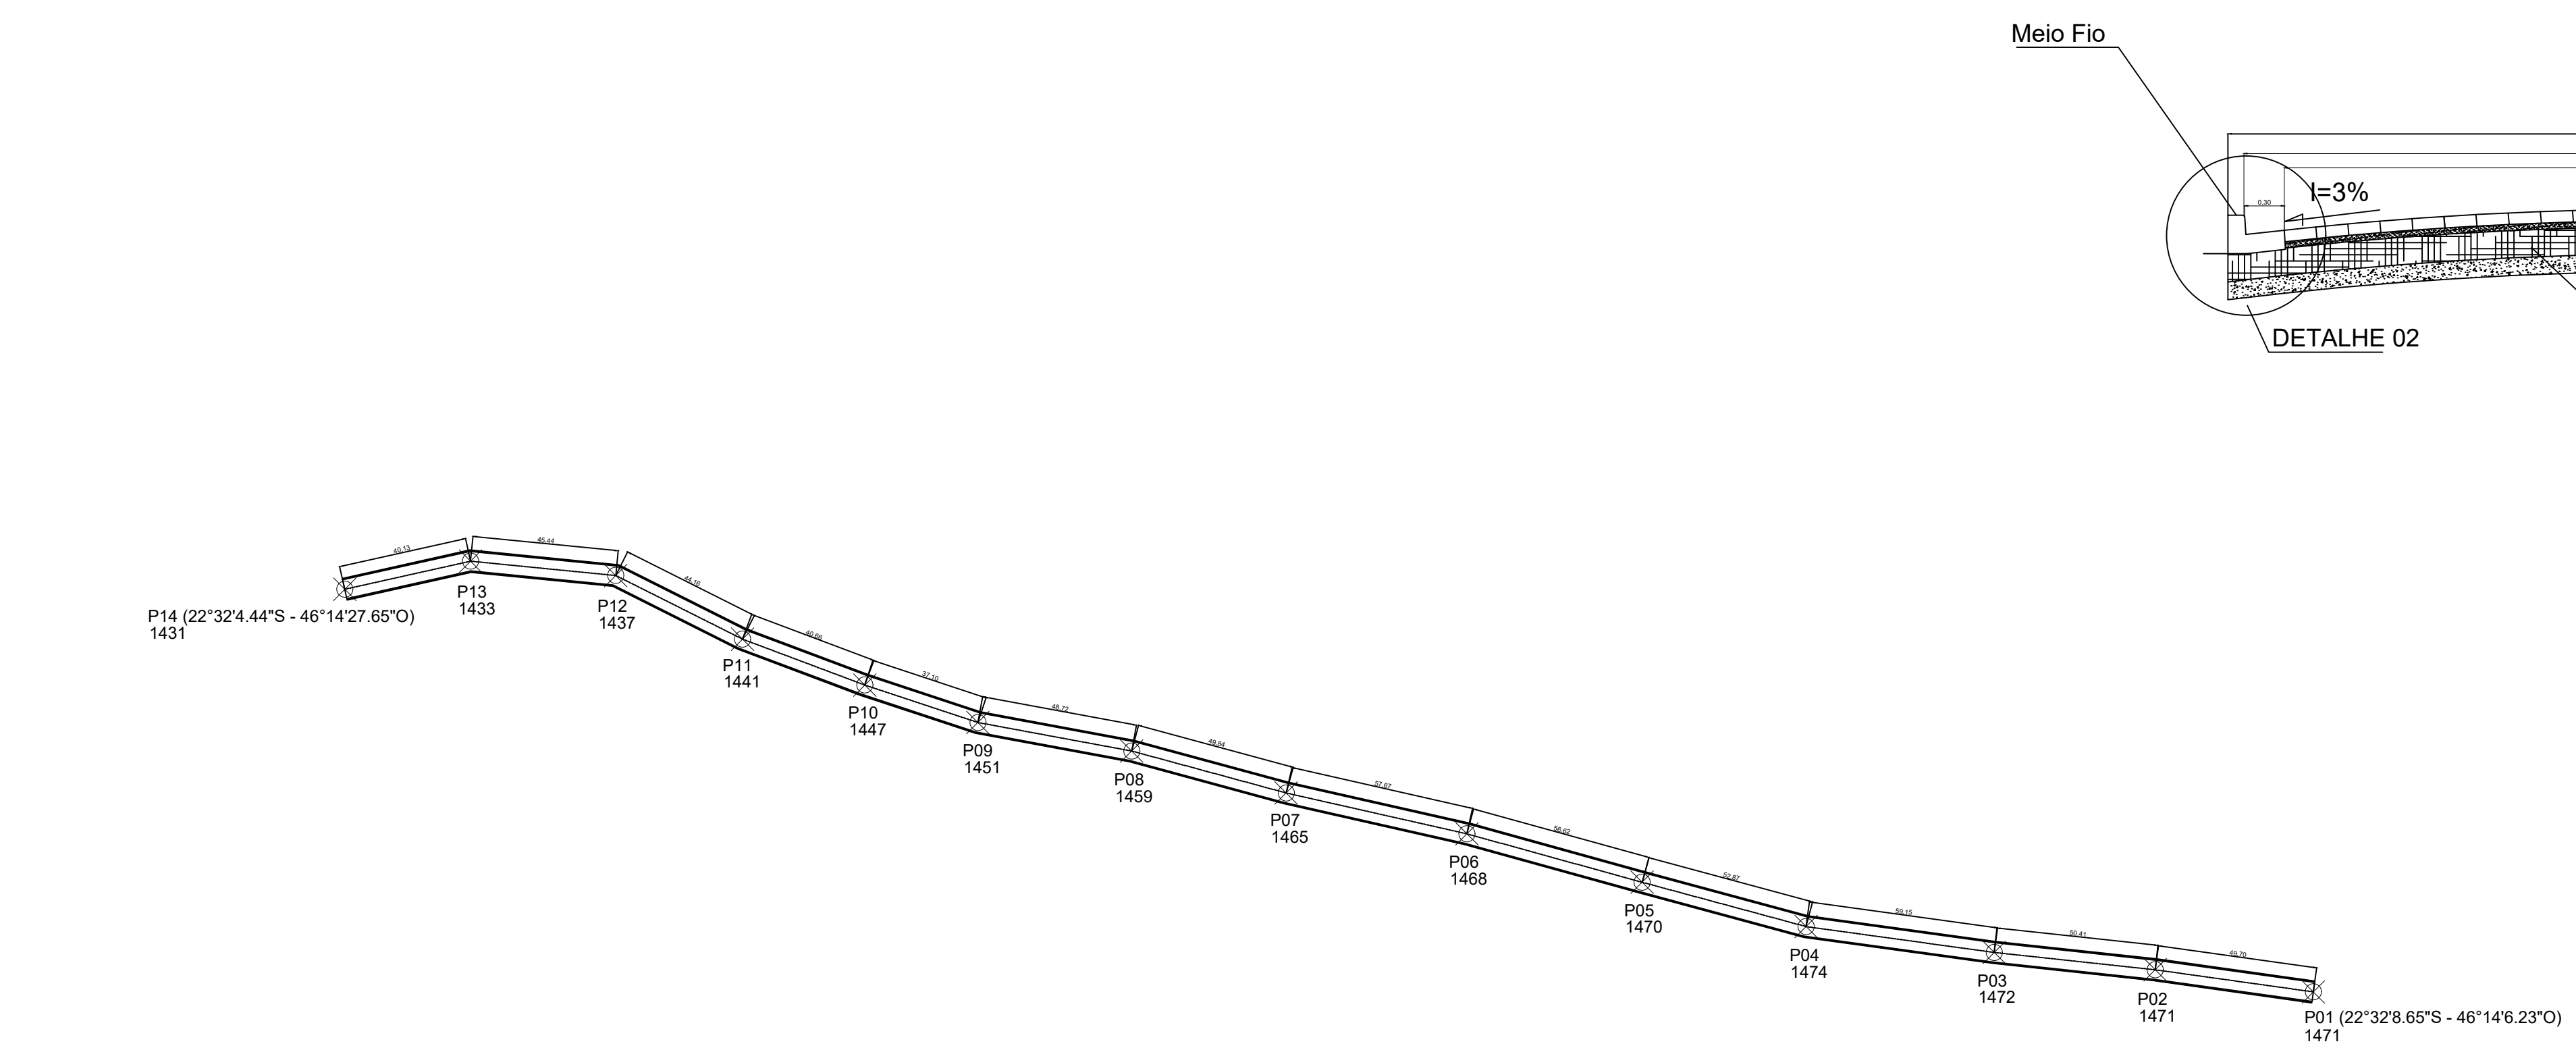


CORTE TRANSVERSAL

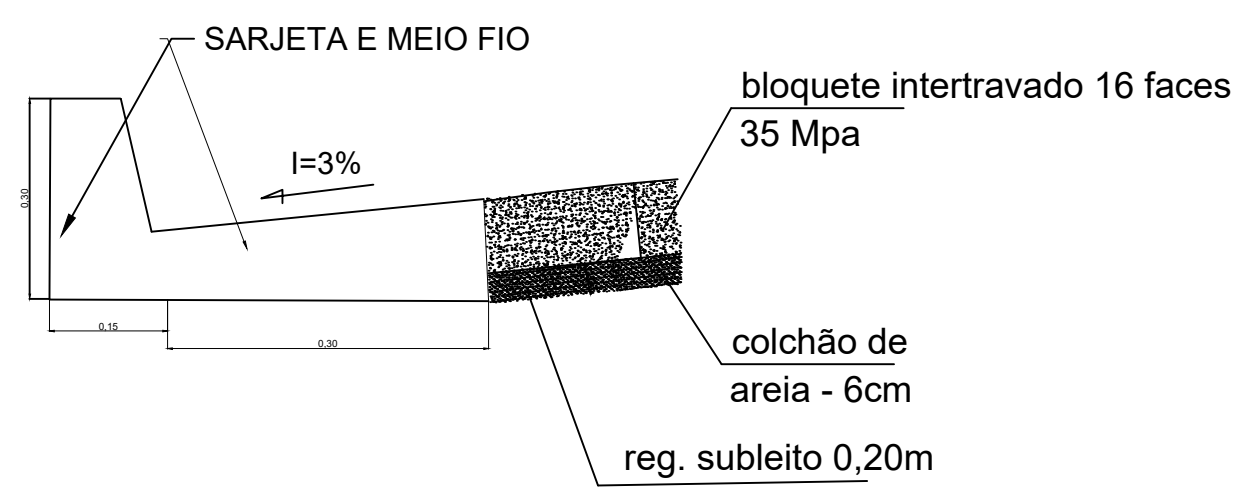


DETALHE 02


PLANTA BAIXA - Esc.: 1:1500
COMPRIMENTO: 635,00m
ÁREA TOTAL = 3.810,00m²

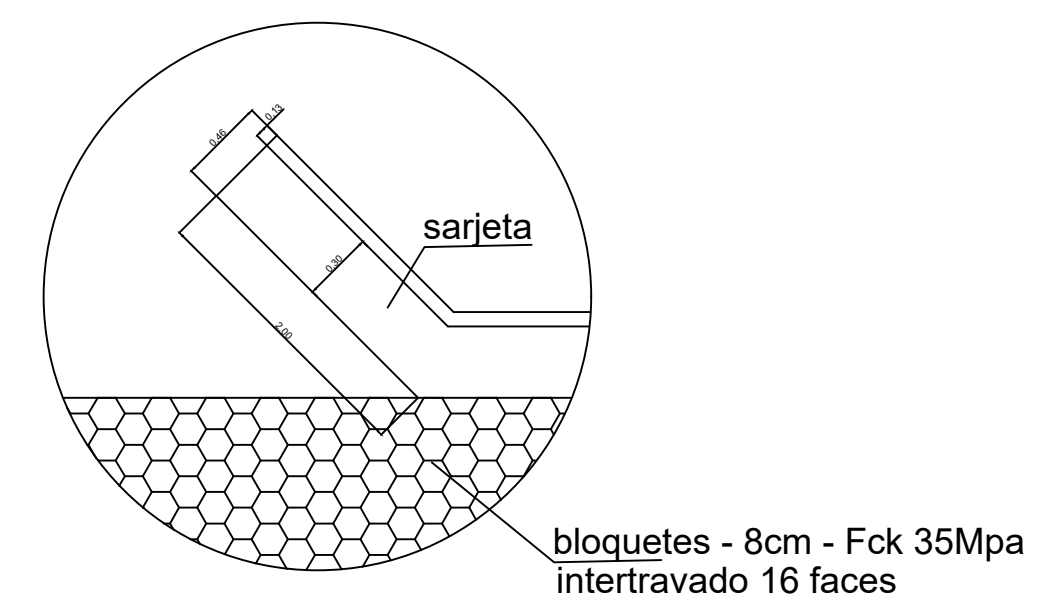

DETALHE
Saída d'água

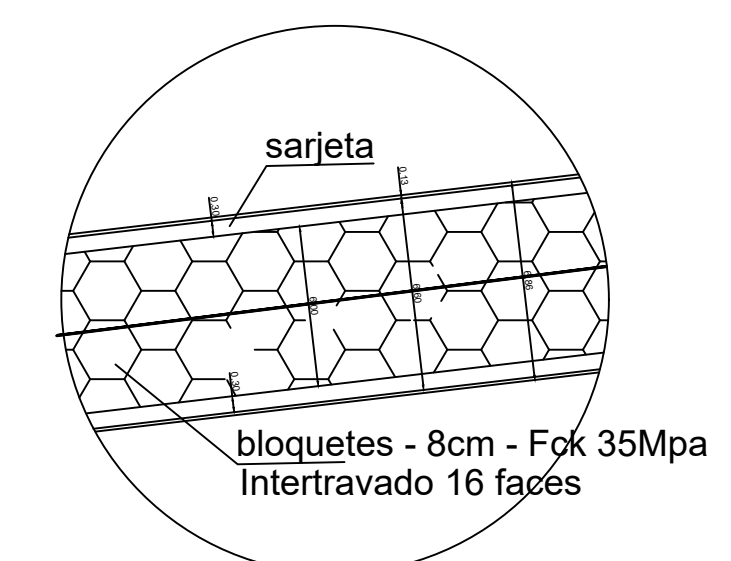

DETALHE 01
Pavimento com comp. 635,00m²

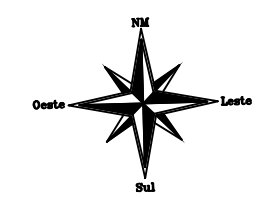

PROJETO BÁSICO		FOLHA	01/01
		ESCALA	1:1500
PROJETO: PARA CALÇAMENTO EM BLOQUETES INTERTRAVOS 16 FACES			
LOCAL: RUA VEREADOR ANTÔNIO SILVÉRIO DE CASTRO DISTRITO DE PONTE SEGURA - SENADOR AMARAL			
PROP.: PREFEITURA MUNICIPAL DE SENADOR AMARAL CNPJ Nº41.778.556/0001-90			
SITUAÇÃO SEM ESCALA		DECLARO QUE A APROVAÇÃO DO PROJETO NÃO IMPLICA NO RECONHECIMENTO POR PARTE DA PREFEITURA DO DIREITO DE PROPRIEDADE DO TERRENO.	
		PROP.: _____ DANIEL FRANCO DA SILVEIRA PREFEITO MUNICIPAL	
ÁREAS / M2		RT: _____ ARQ. LARISSA VITORIA DA SILVA CAU: A 285413-9	
CALÇAMENTO		3.810,00	
CONTRATO:			