



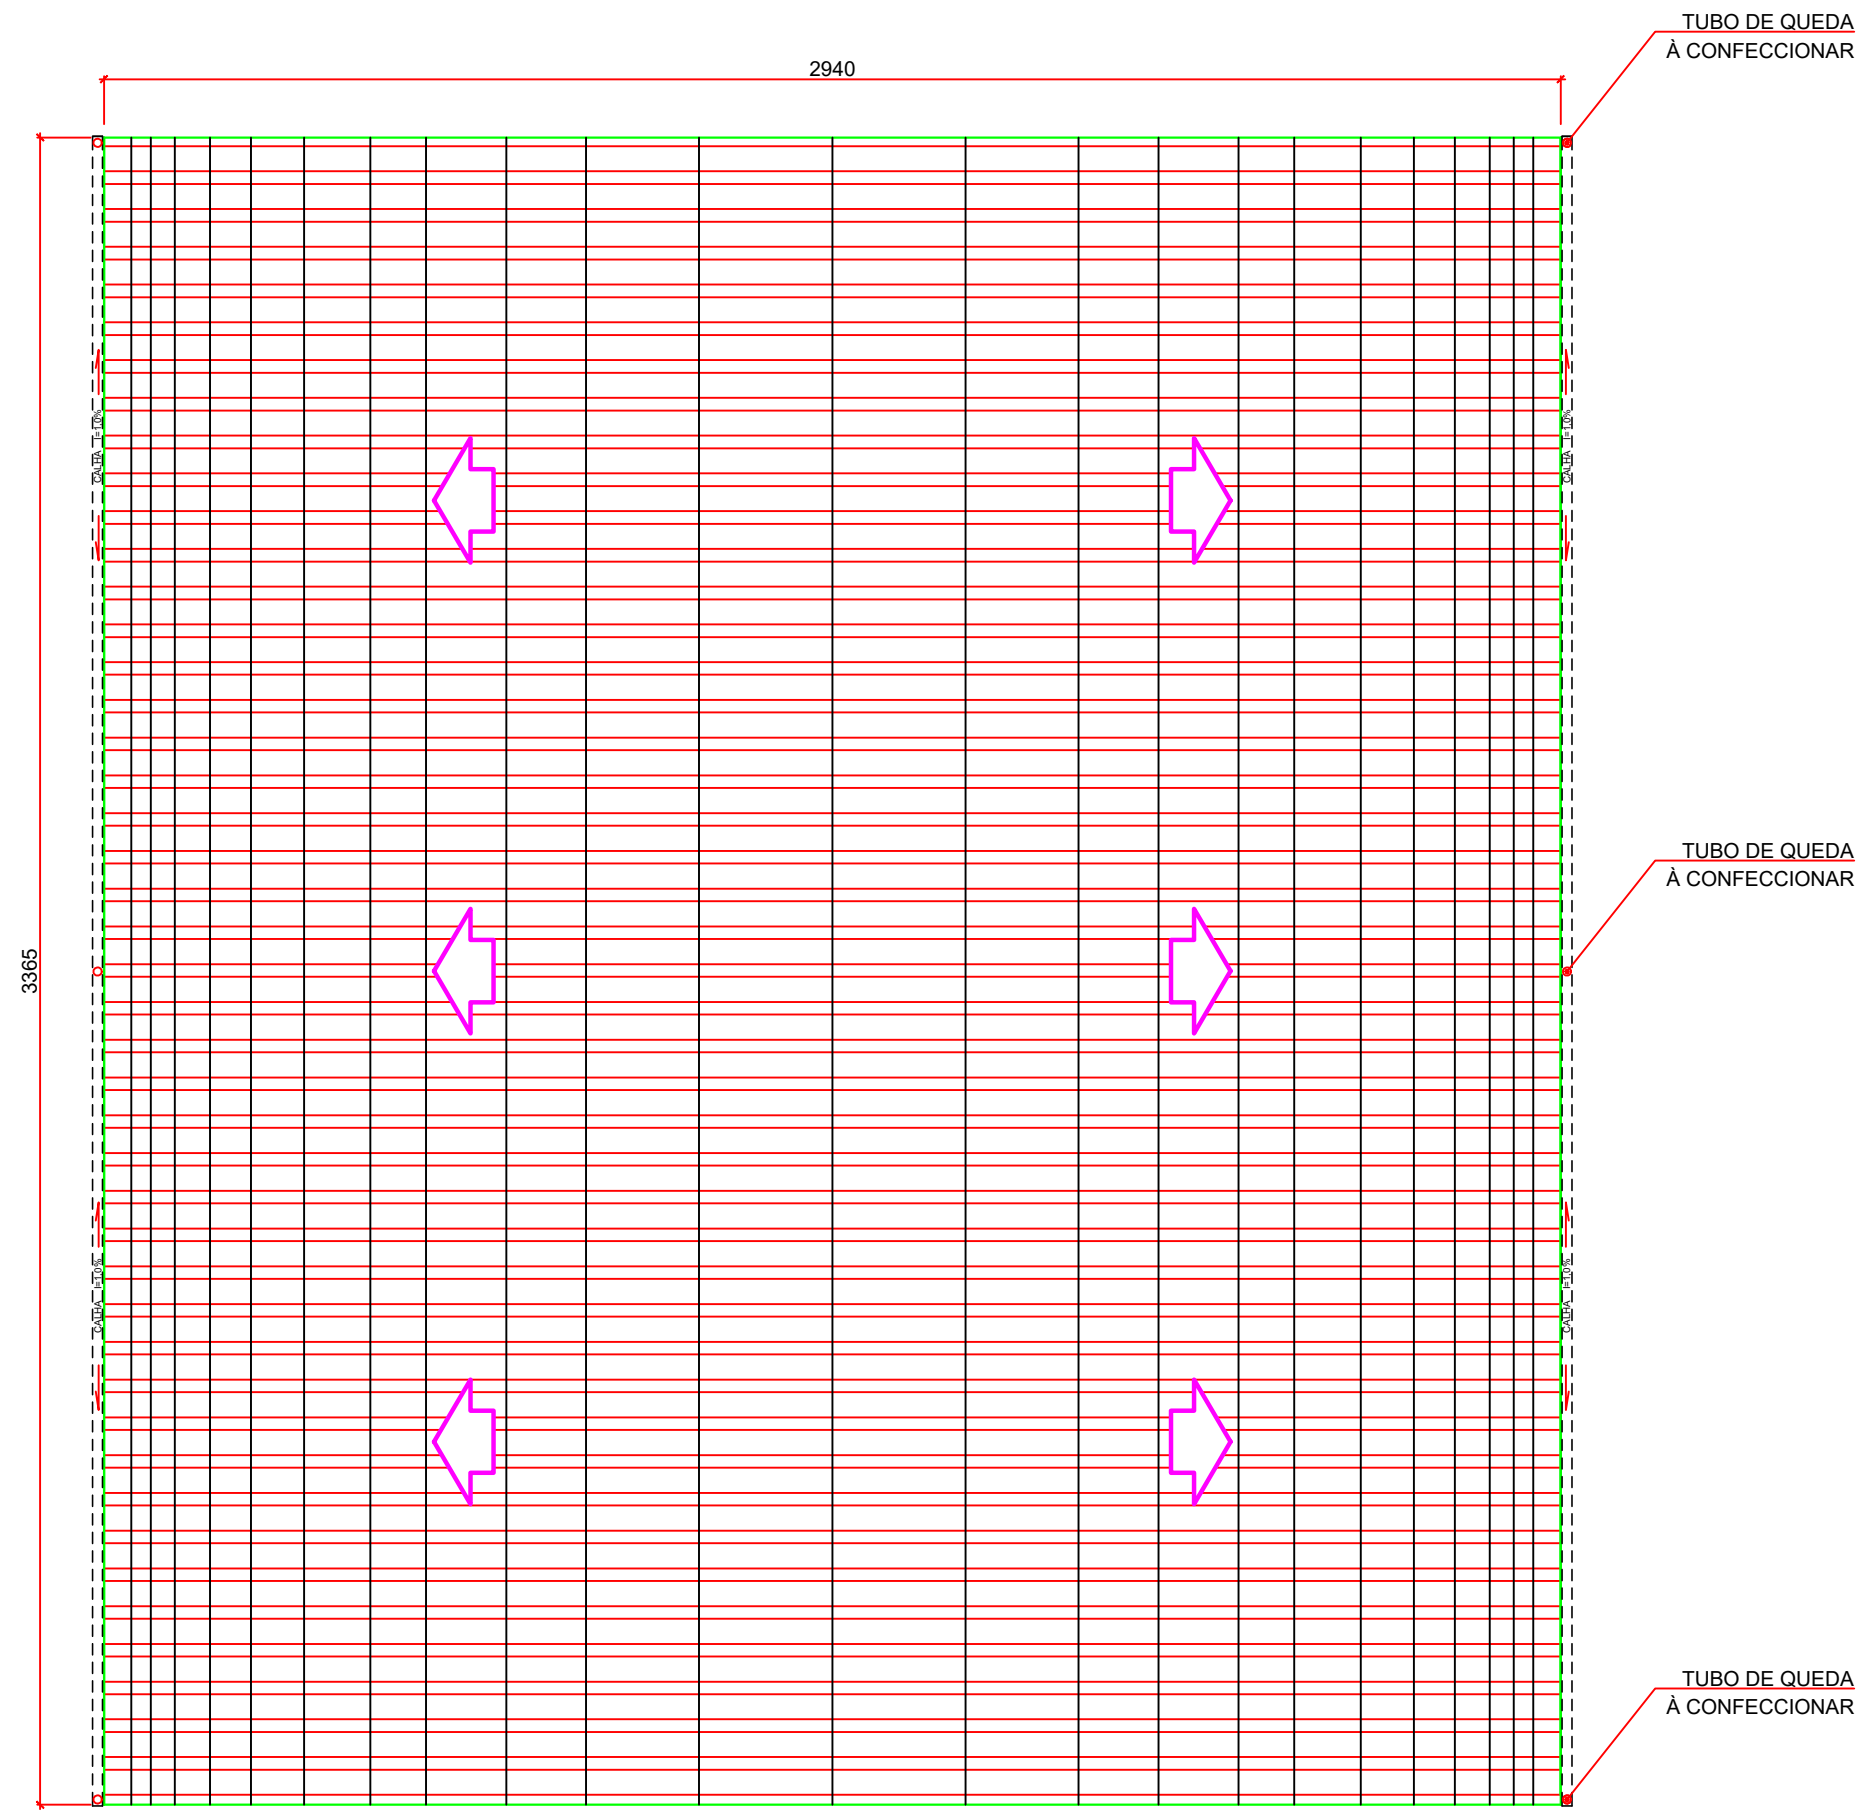


Nome	Seção (cm)	Pila			Carga Máx. (tf)	Carga Mín. (tf)	Fundação				ne	Boco	
		X (cm)	Y (cm)	Z (cm)			Lado B (cm)	Lado H (cm)	h1 / h2 (cm)	ca		Base tub. (cm)	
P2	25x50	30.50	2893.00		0.3	0.0	132	57	0	45	2	C25	-30
P4	25x50	660.00	2893.00		0.3	0.0	132	57	0	45	2	C25	-30
P6	25x50	1120.00	2893.00		0.3	0.0	132	57	0	45	2	C25	-30
P8	25x50	1682.50	2893.00		0.3	0.0	132	57	0	45	2	C25	-30
P10	25x50	2243.33	2893.00		0.3	0.0	132	57	0	45	2	C25	-30
P12	25x50	2804.17	2893.00		0.3	0.0	132	57	0	45	2	C25	-30
P14	25x50	3334.50	2893.00		0.3	0.0	132	57	0	45	2	C25	-30
P122	25x50	30.50	45.00		0.3	0.0	132	57	0	45	2	C25	-30
P124	25x50	560.00	45.00		0.3	0.0	132	57	0	45	2	C25	-30
P126	25x50	1120.00	45.00		0.3	0.0	132	57	0	45	2	C25	-30
P128	25x50	1682.50	45.00		0.3	0.0	132	57	0	45	2	C25	-30
P130	25x50	2243.33	45.00		0.3	0.0	132	57	0	45	2	C25	-30
P132	25x50	2804.17	45.00		0.3	0.0	132	57	0	45	2	C25	-30
P135	25x50	3332.50	45.00		0.3	0.0	132	57	0	45	2	C25	-30

Nome	q	Quantidade
C25	25.00	28

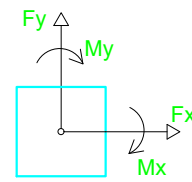

PLANTA DE COBERTURA
escala 1:150

DESENVOLVIMENTO	
CALHA # 24 GSG 68m c/ 50cm	
CONTRA RUFO # 24 GSG 68m c/ 25cm	
TELHA COBERTURA PREFABRICADA 60x120 DALVALLAN - 100x15x40"	
TELHA FUNDAMENTO LATA FUNDAMENTO 60x120 DALVALLAN - 100x15x40"	

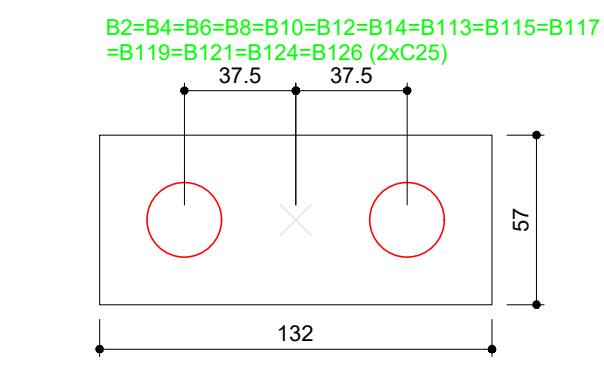

Legenda dos blocos
escala 1:25

Planta de locação
escala 1:50

DFT **D.F.T. PROJETOS LTDA**
ENGENHARIA CNPJ: 29.646.103/0001-05
Rua Cel. Otavio Meyer, 160 - sl 223 -centro-- CEP: 37.540-068

PROJETO ESTRUTURA METALICA 01-02

ASSUNTO: CONSTRUÇÃO DA QUADRA POLIESPORTIVA DA CRECHE PROINFANCIA

ENDEREÇO DA OBRA:
PROPRIETÁRIO: PREFEITURA MUNICIPAL DE SENADOR AMARAL
LOCAL: RUA FERMINO ELIAS, Nº 720
BAIRRO: CENTRO
CIDADE: SENADOR AMARAL - MG

DESCRIÇÃO DO PROJETO:
PLANTA DE LOCAÇÃO, PLANTA DE COBERTURA, LISTA DE MATERIAIS E LEGENDA

ESCALA: INDICADA DATA: 25/05/2026 COTAR: CENTÍMETRO ART.º: MQ2026485950

