



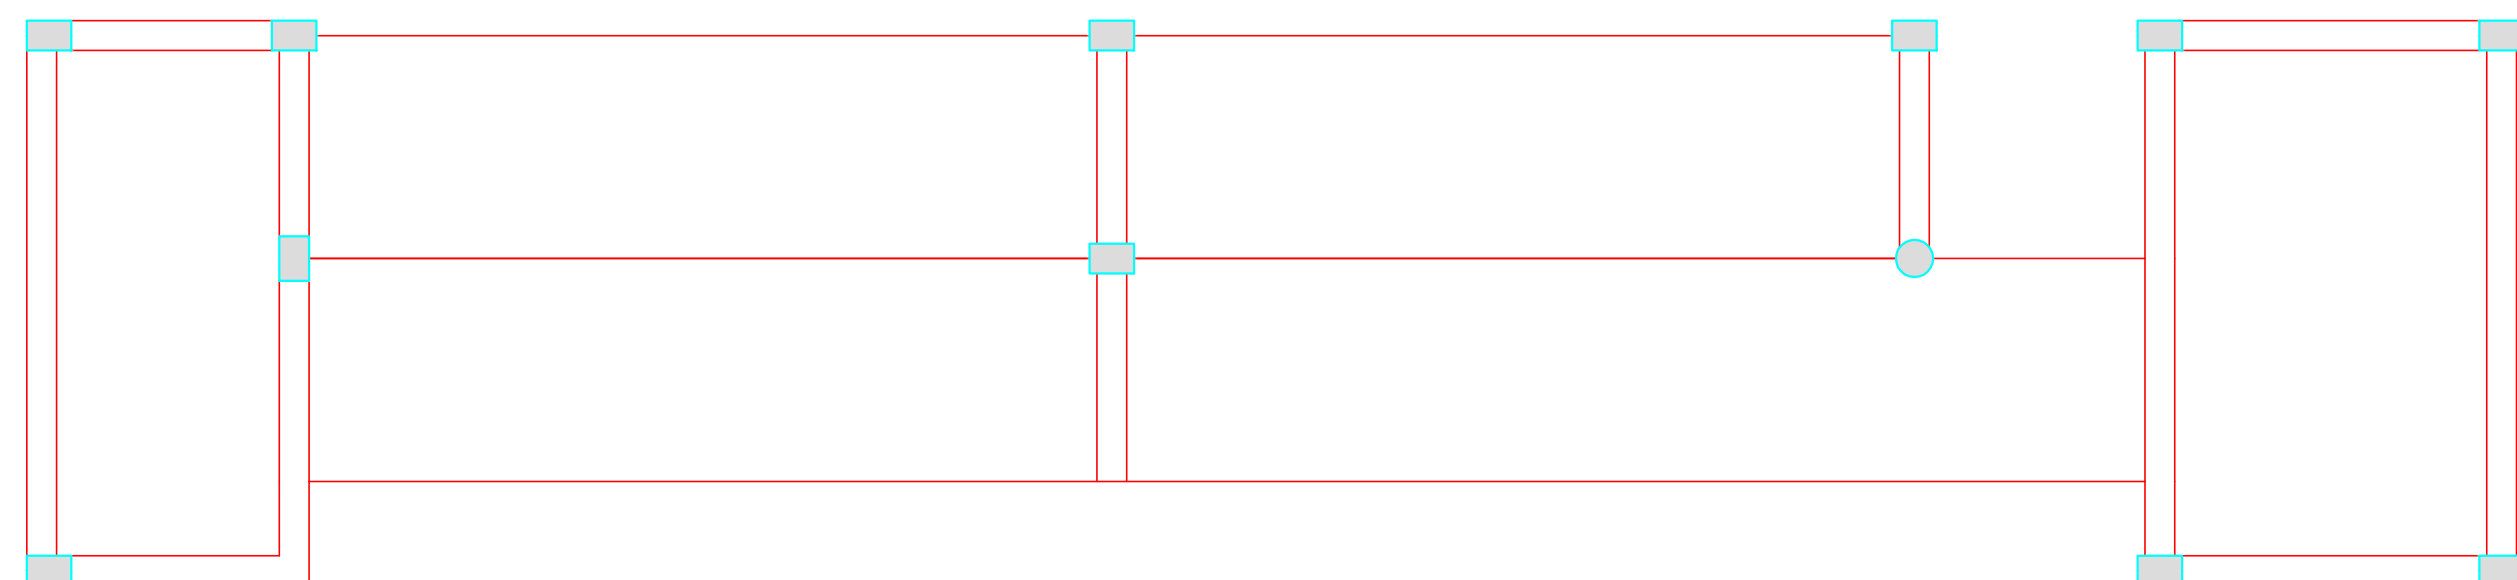


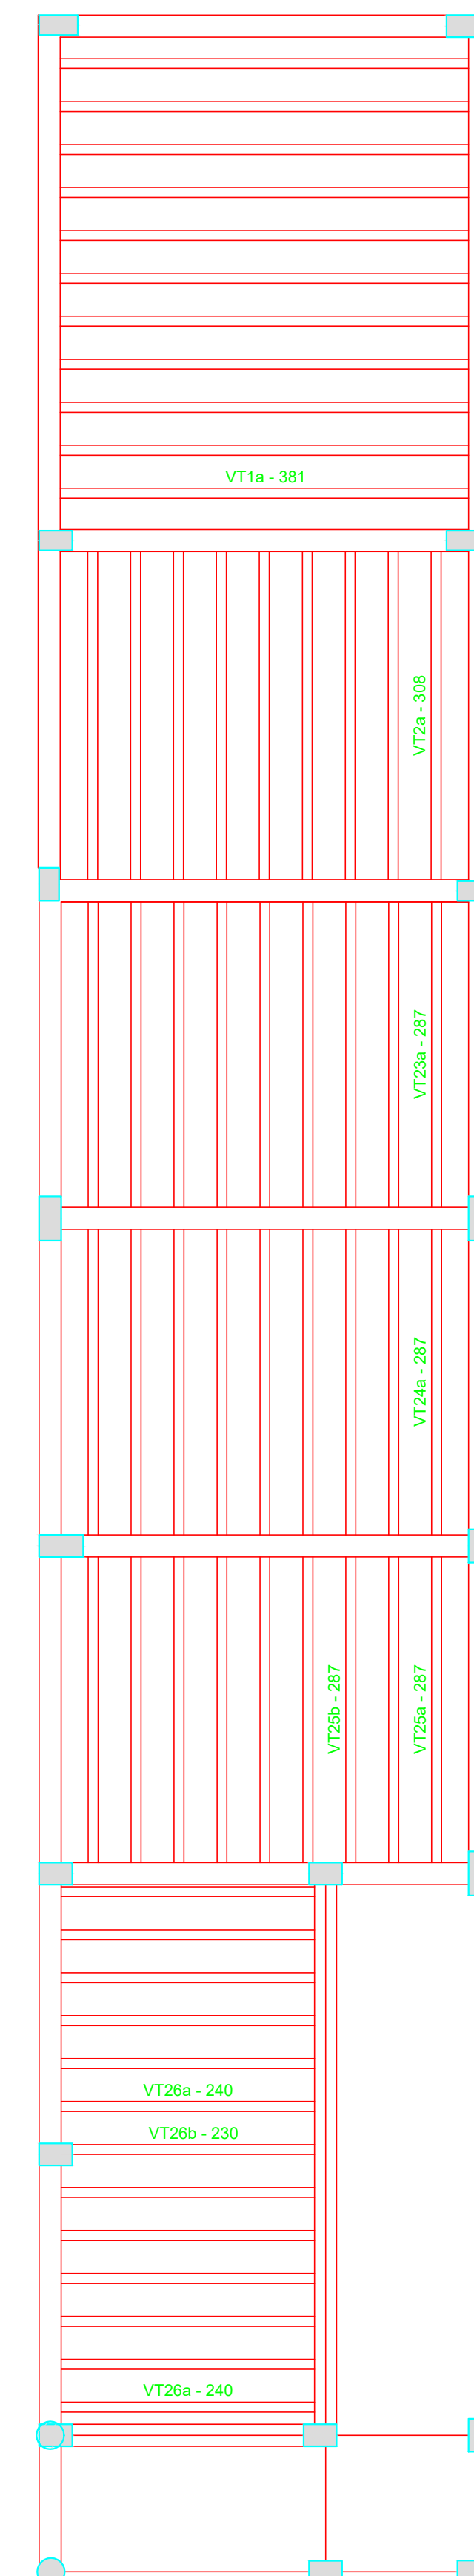

The diagram shows a horizontal beam with a central point load labeled 'X' and a distributed load represented by a series of downward-pointing arrows along its length.

POLEGADA	(MM)	TRANSPASSE (X)
3/16"	5 mm	40 cm
1/4"	6.3 mm	50 cm
5/16"	8 mm	60 cm
3/8"	10 mm	80 cm
1/2"	12.5 mm	100 cm
5/8"	16 mm	160 cm
3/4"	20 mm	200 cm

AÇO		
TIPO	DIAM.	PESO Kg / m
CA - 60	5.0	0,154
CA - 50	6.3	0,248
CA - 50	8.0	0,393
CA - 50	10.0	0,624
CA - 50	12.5	0,988
CA - 50	16.0	1,570
CA - 50	20.0	2,480

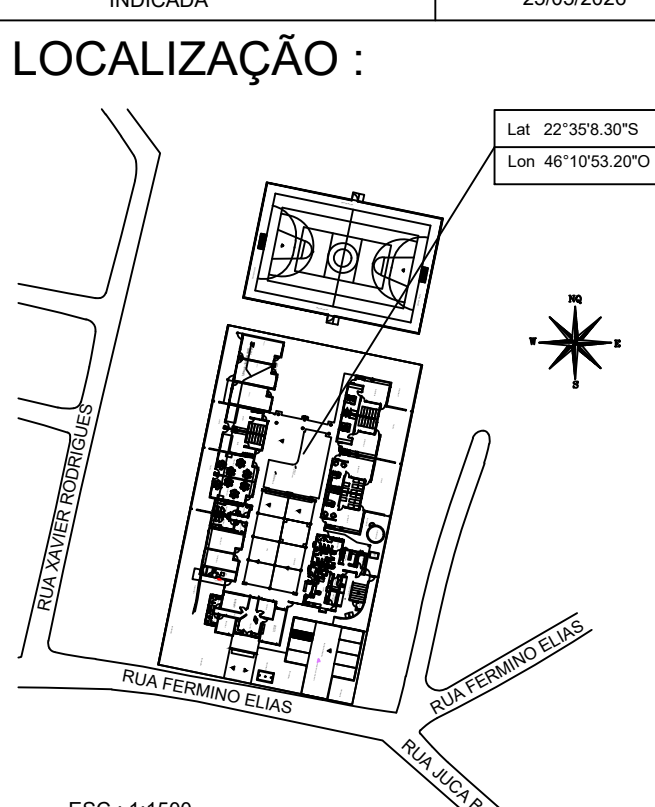	D.F.T. PROJETOS LTDA CNPJ: 29.646.103/0001-05 Rua Cel. Otavio Meyer, 160 - sl 223 -centro- CEP: 37.540-068		
PROJETO ESTRUTURAL			
FOLHA 10-20			
ASSUNTO: CONSTRUÇÃO DA QUADRA POLIESPORTIVA DA CRECHE PROINFANCIA			
ENDEREÇO DA OBRA: PROPRIETÁRIO : PREFEITURA MUNICIPAL DE SENADOR AMARAL LOCAL: RUA FERMINO ELIAS, Nº 720 BAIRRO: CENTRO CIDADE: SENADOR AMARAL - MG			
DESCRIÇÃO DO PROJETO: DETALHAMENTO DA LAJES PAV. TERREO, LISTA DE MATERIAIS E LEGENDA			
ESCALA INDICADA	DATA 25/05/2026	COTAS INDICADA	ART.º MG2026/0485650
LOCALIZAÇÃO : 		PROPRIETÁRIO: PREFEITURA MUNICIPAL DE SENADOR AMARAL CNPJ: 41.778.556/0001-00	
		ENGENHEIRO RESPONSÁVEL DO PROJETO DANIEL TEIXEIRA CREA-MG: 88.3655	
		OBSERVAÇÃO: ESTE PROJETO SOMENTE PODERÁ TER CARÁTER EXECUTIVO COM AS ASSINATURAS DOS RESPECTIVOS RESPONSÁVEIS TÉCNICOS E DO CONTRATANTE. TODOS OS DIREITOS DE REPRODUÇÃO, CIRCULAÇÃO ESTATO RESERVADOS À D.F.T. PROJETOS, SENDO QUE A CÓPIA NÃO AUTORIZADA AGRAVETA COM A VIOLAÇÃO DOS DIREITOS AUTORAIS E DAS NORMAS BRASILEIRAS EM VIGOR.	
ESC.: 1:1500			