

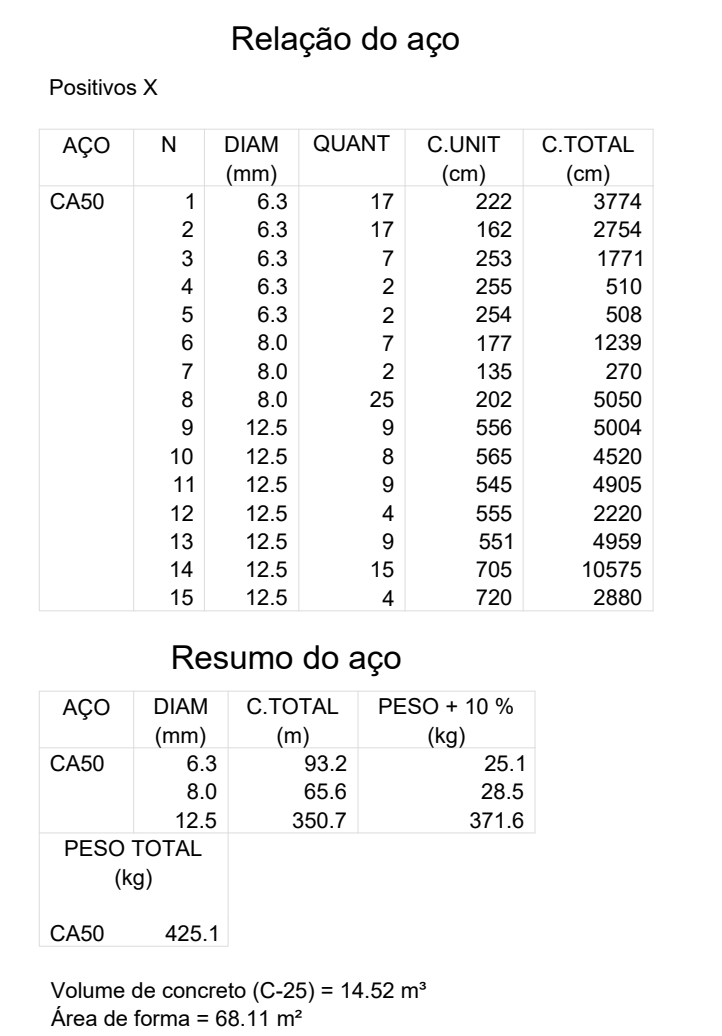
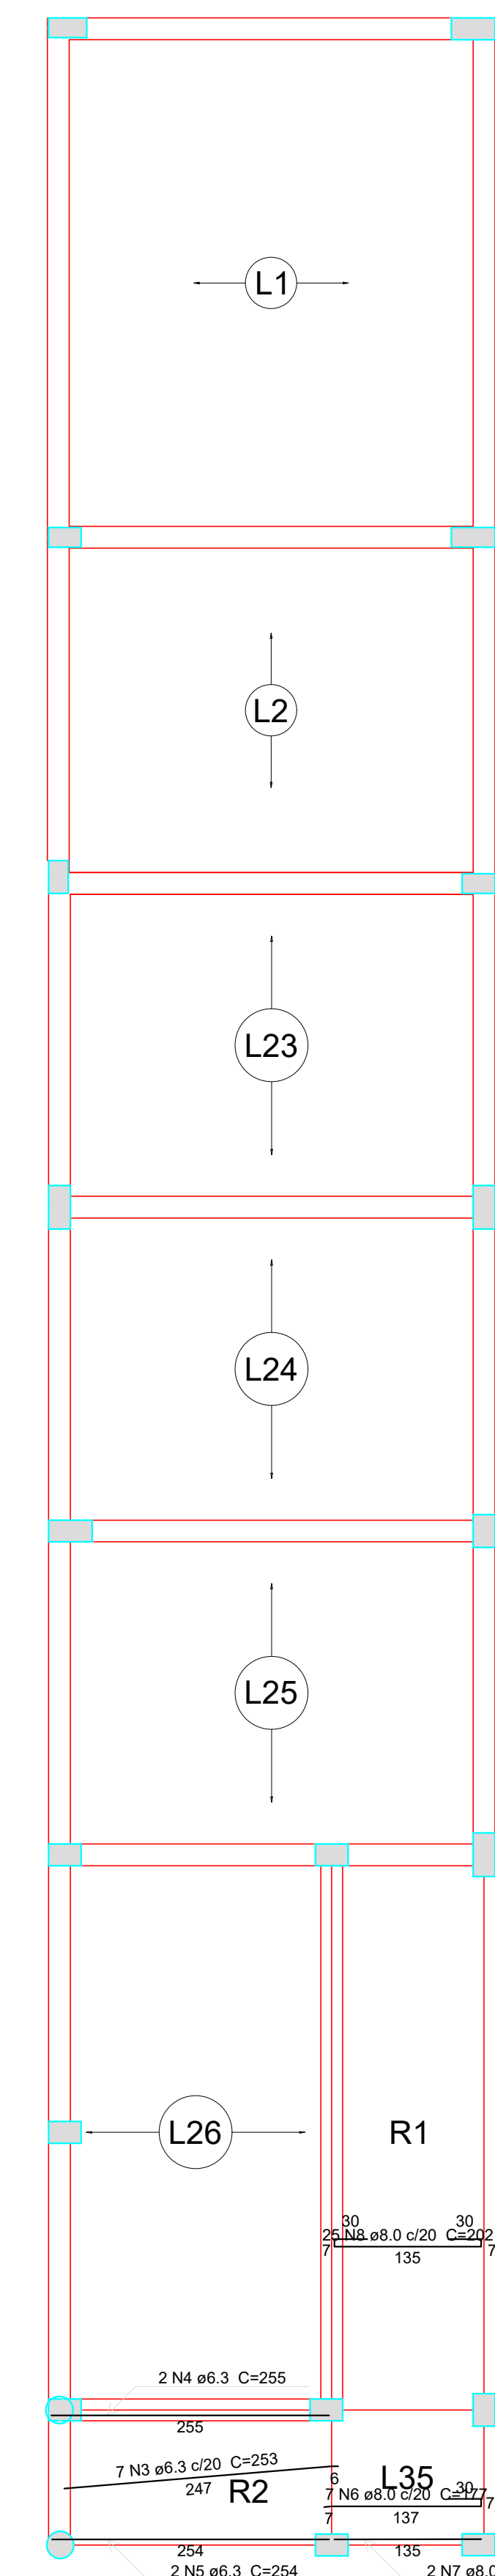


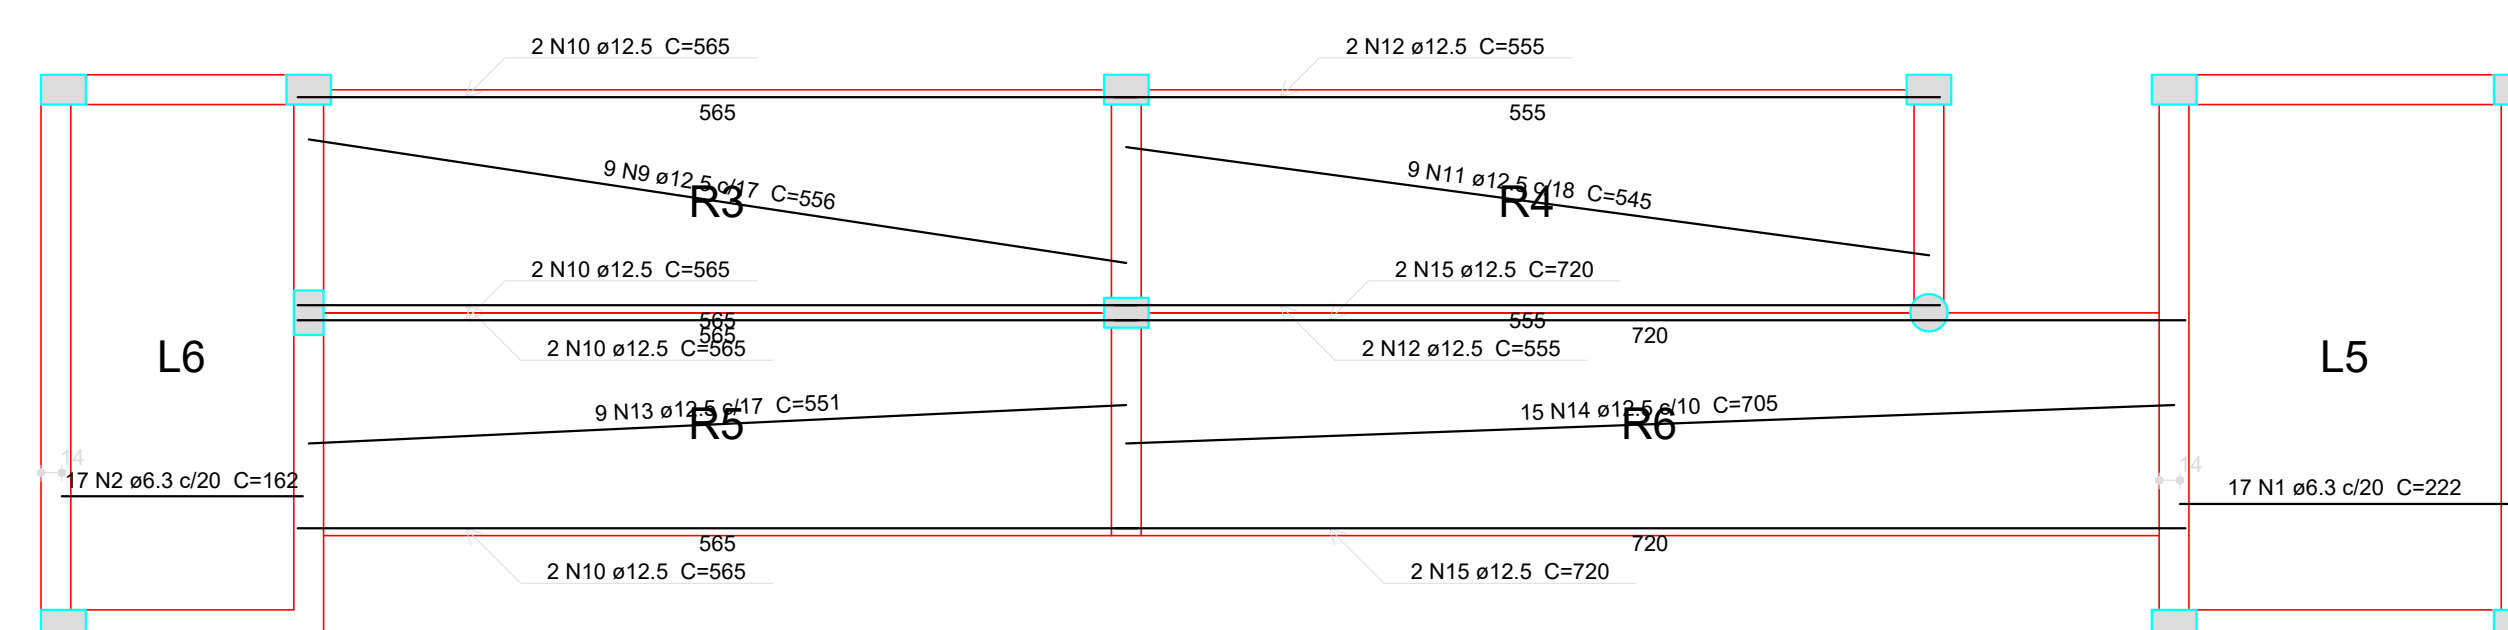


The diagram shows a horizontal beam with a point load 'X' applied downwards at its center. Below the beam, a table lists dimensions in inches, millimeters, and centimeters.

POLEGADA	(MM)	TRANSPASSE (X)
3/16"	5 mm	40 cm
1/4"	6.3 mm	50 cm
5/16"	8 mm	60 cm
3/8"	10 mm	80 cm
1/2"	12.5 mm	100 cm
5/8"	16 mm	160 cm
3/4"	20 mm	200 cm

AÇO		
TIPO	DIAM.	PESO Kg / m
CA - 60	5.0	0.154
CA - 50	6.3	0.248
CA - 50	8.0	0.393
CA - 50	10.0	0.624
CA - 50	12.5	0.988
CA - 50	16.0	1.570
CA - 50	20.0	2.480

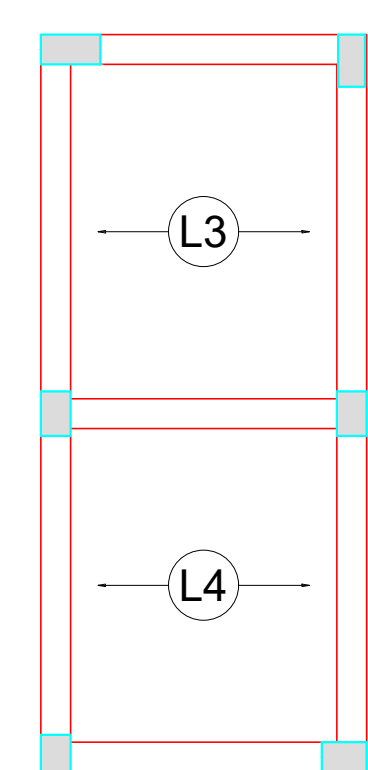

Armação positiva das lajes do pavimento TERREO (Eixo X)
escala 1:50

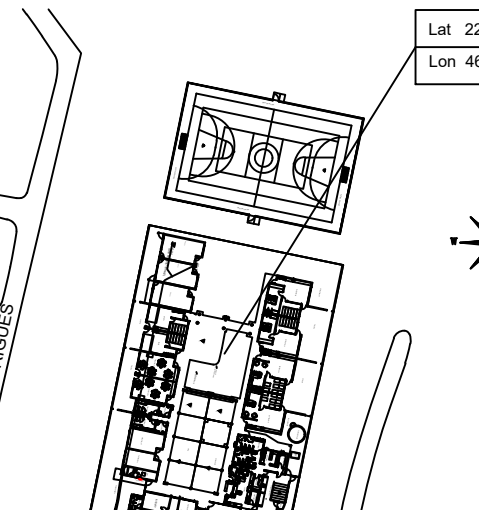	D.F.T. PROJETOS LTDA CNPJ: 29.646.103/0001-05 Rua Cel. Otavio Meyer, 160 - sl 223—centro—CEP: 37.540-068		
PROJETO ESTRUTURAL	08-20		
ASSUNTO: CONSTRUÇÃO DA QUADRA POLIESPORTIVA DA CRECHE PROINFANCIA			
ENDEREÇO DA OBRA: PROPRIETÁRIO : PREFEITURA MUNICIPAL DE SENADOR AMARAL LOCAL: RUA FERMINO ELIAS, Nº 720 BAIRRO: CENTRO CIDADE: SENADOR AMARAL - MG			
DESCRIÇÃO DO PROJETO: DETALHAMENTO DA LAJES PAV. TERREÓ, LISTA DE MATERIAIS E LEGENDA			
ESCALA	DATA	COTAR	AUT. Nº
INDICADA	25/05/2020	INDICADA	MG2020-0950001
LOCALIZAÇÃO :			
 LV: 27°36'S-307°E LM: 46°10'53,20"O			
PROPRIETÁRIO: PREFEITURA MUNICIPAL DE SENADOR AMARAL CNPJ: 41.774.595/0001-00			
ENGENHEIRO RESPONSÁVEL DO PROJETO DANIEL TEIXEIRA CRM-MG: 49.356/3			
OBSERVAÇÃO: ESTE PROJETO SOMENTE PODERÁ TER CARÁTER EXECUTIVO TODAS AS ADITAMENTOS DOS RESPECTIVOS ORÇAMENTOS TÉCNICOS E DO CONTRATANTE. TODOS OS DIREITOS DE REPRODUÇÃO, INVENÇÃO ESTÃO RESERVADOS A D.F.T. PROJETOS, SENDO QUE A CÓPIA NÃO AUTORIZADA AGRAVITA O CUMPRIMENTO DOS DIREITOS AUTORAIS E DAS NORMAS BRASILEIRAS EM VIGOR.			