

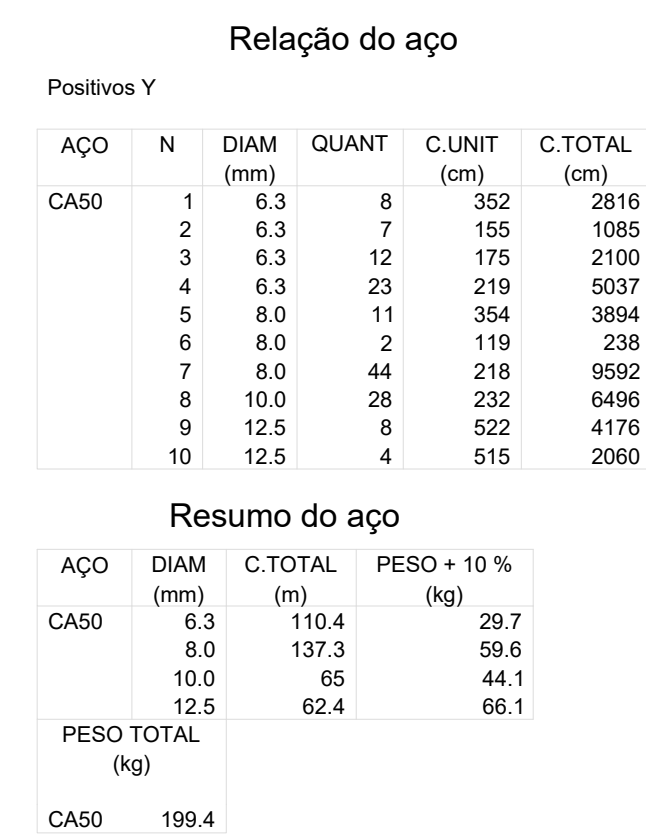
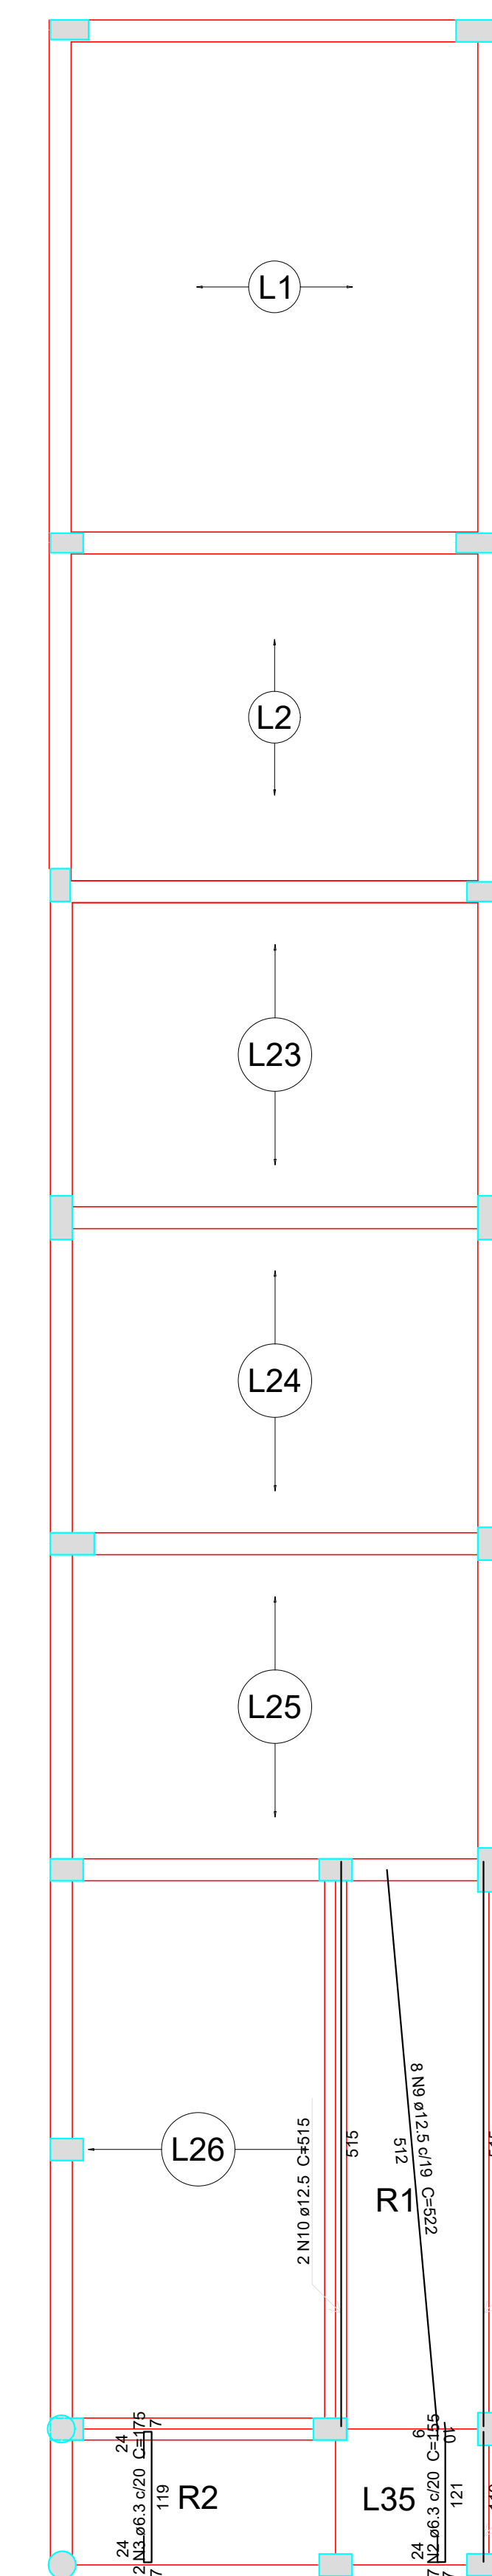


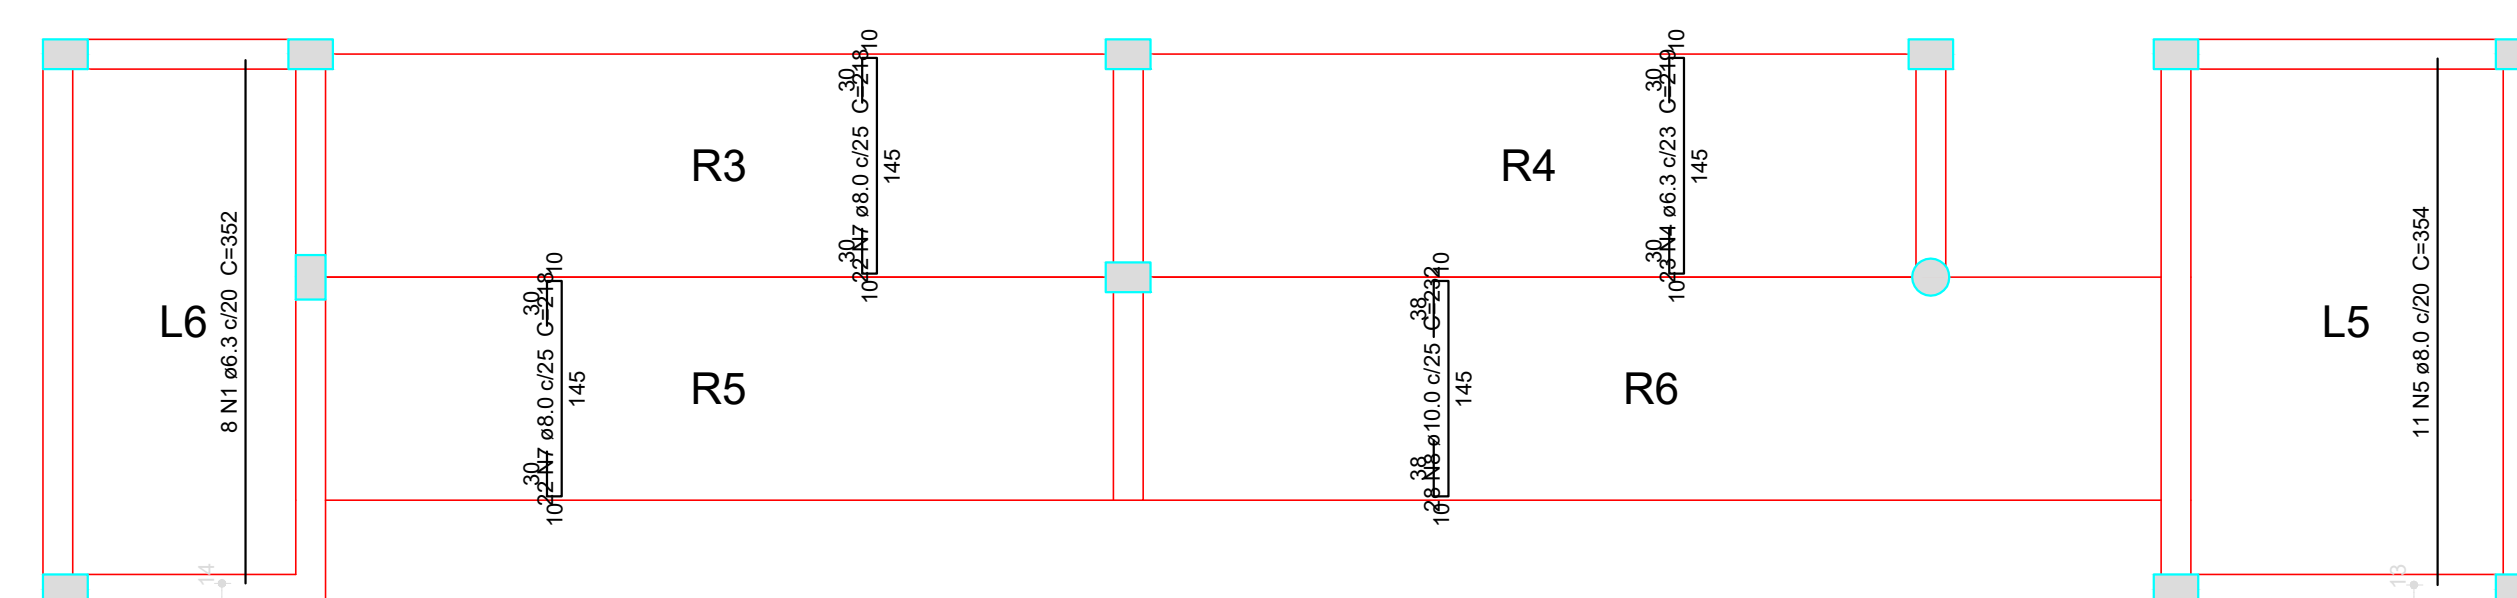


The diagram shows a horizontal beam with a point load labeled 'X' applied downwards at its center. Below the beam, a table lists dimensions in three units: Polegada (Inch), (MM), and Transpasse (X).

POLEGADA	(MM)	TRANSPASSE (X)
3/16"	5 mm	40 cm
1/4"	6.3 mm	50 cm
5/16"	8 mm	60 cm
3/8"	10 mm	80 cm
1/2"	12.5 mm	100 cm
5/8"	16 mm	160 cm
3/4"	20 mm	200 cm

AÇO		
TIPO	DIAM.	PESO Kg / m
CA - 60	5.0	0.154
CA - 50	6.3	0.248
CA - 50	8.0	0.393
CA - 50	10.0	0.624
CA - 50	12.5	0.988
CA - 50	16.0	1.570
CA - 50	20.0	2.480

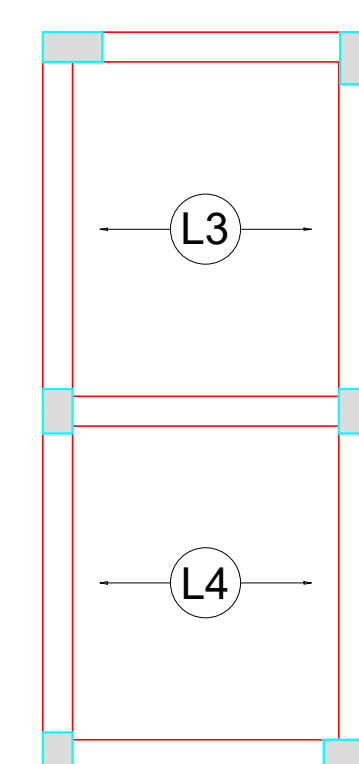

Armação positiva das lajes do pavimento TERREO (Eixo Y)
escala 1:50

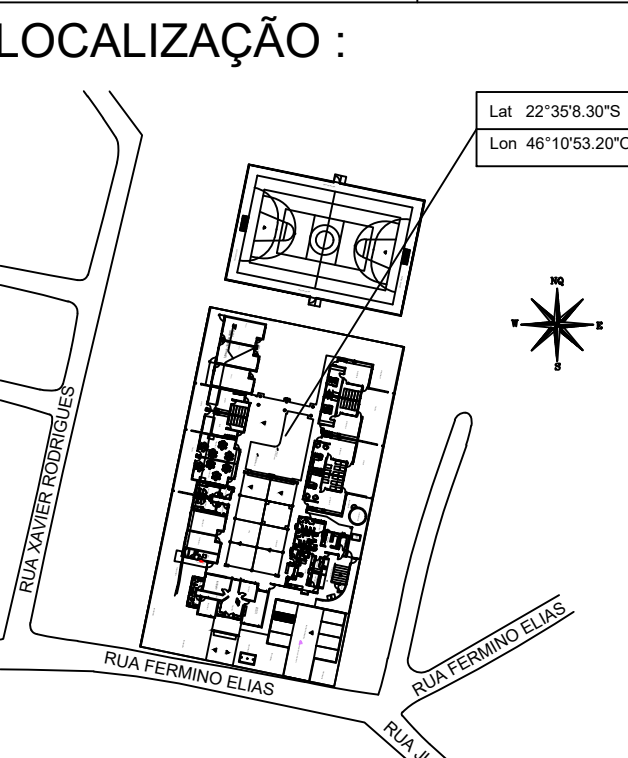		D.F.T. PROJETOS LTDA CNPJ: 29.846.103/0001-05 Rua Cel. Otavio Meyer, 160 - sl 223 -centro- CEP: 37.540-068	
PROJETO ESTRUTURAL		FOLHA 09-20	
ASSUNTO: CONSTRUÇÃO DA QUADRA POLIESPORTIVA DA CRECHE PROINFANCIA			
ENDEREÇO DA OBRA: PROPRIETARIO : PREFEITURA MUNICIPAL DE SENADOR AMARAL LOCAL: RUA FERMINO ELIAS, Nº 720 BAIRRO: CENTRO CIDADE: SENADOR AMARAL - MG			
DESCRIÇÃO DO PROJETO: DETALHAMENTO DA LAJES PAV. TERREO, LISTA DE MATERIAIS E LEGENDA			
ESCALA	INDICAÇÃO	DATA	25/05/2026
LOCALIZAÇÃO :		OTIMIZ	INDICAÇÃO
		ARTNº: MG20264859500	
PROPRIETARIO: PREFEITURA MUNICIPAL DE SENADOR AMARAL CNPJ: 41.778.556/0001-00			
ENGENHEIRO RESPONSÁVEL DO PROJETO DANIEL TEIXEIRA CREA-MG: 88.3025			
OBSERVAÇÃO: ESTE PROJETO SOMENTE PODERÁ TER CARÁTER EXECUTIVO COM AS ASSINATURAS DOS RESPECTIVOS RESPONSÁVEIS TÉCNICOS E DO CONTRATANTE. TODOS OS DIREITOS DE REPRODUÇÃO, Cópia/REPRODUÇÃO E ALTERAÇÃO DE Cópia/REPRODUÇÃO, SEMPRE QUE A Cópia/REPRODUÇÃO SEJA AUTORIZADA COM A VISAÇÃO DOS DIRETOS AUTORAIS E DAS NORMAS BRASILEIRAS EM VIGOR.			
ESC: 1:1500			