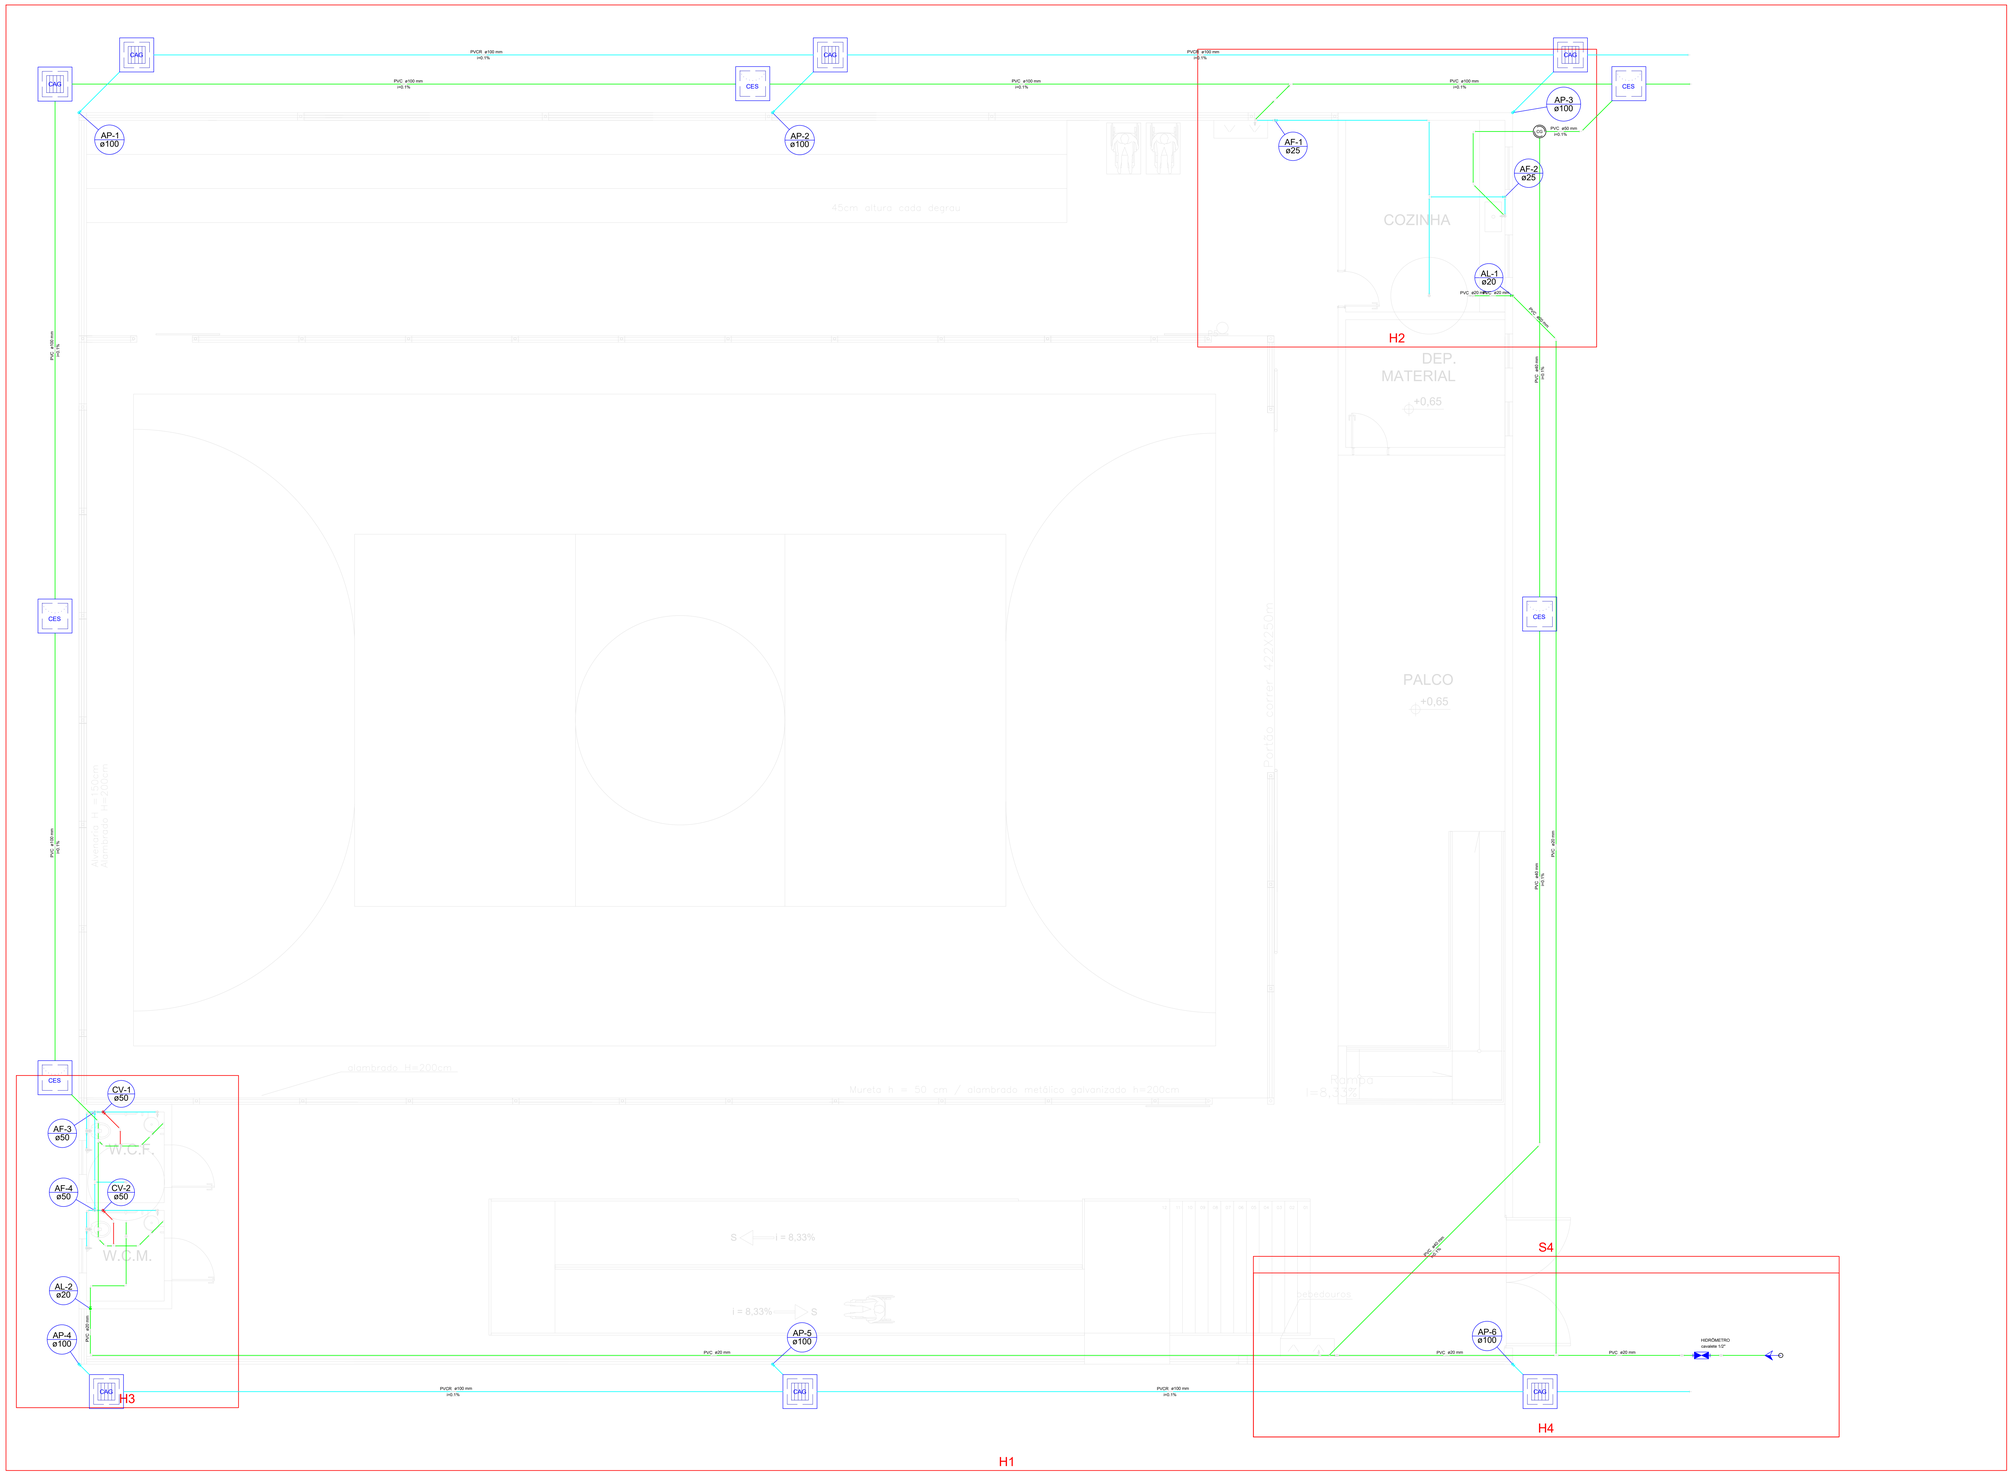

PLANTA BAIXA

ESC.: 1/50

Lista de Materiais

Aparelho		
	Bebedouro	
	Válvula 1 1/2"	1 (u)
Metais		
	Registro de esfera 1/2"	1 (u)
	Registro de gaveta bruto ABNT 1/2"	1 (u)
	Registro de gaveta c/ canopla cromada 1/2"	1 (u)
	Registro esfera borboleta bruto PVC 1/2"	1 (u)
PVC Acessórios		
	Engate flexível plástico 1/2 - 30cm	1 (u)
	Joelho 90 soldável	1 (u)
	Cone de borracha em PVC 1/2"	1 (u)
	Joelho 90 soldável c/ rosca 20 mm - 1/2"	4 (u)
	Joelho 90 roscável 1/2"	1 (u)
Tubos		
	PVC rígido soldável 1/2"	0,38 m
	PVC rígido soldável	
	Adaptador soldável com flange livre p/ cx. d'água 25 mm - 3/4"	2 (u)
	Adaptador soldável curto c/bolsa-rosca p/ registro 20 mm - 1/2"	6 (u)
	Joelho 45 soldável 20 mm	1 (u)
	Curva 90 soldável 20 mm	10 (u)
	Joelho 90° soldável 20 mm	1 (u)
	Tubos 20 mm	78,92 m
	T4 90 soldável 20 mm	2 (u)
PVC Acessórios		
	Joelho soldável ext c/ bucha latão	
	Joelho 90° soldável com bucha de latão 20 mm - 1/2"	1 (u)
Ralos de Transporte		
	Ralo sifonado cromado com grelha CAIXA SIFONADA	7 (u)
	Caixa de gordura CO Ø30 cm (TIGRE)	1 (u)
	Caixa de inspeção de esgoto sifonada CAIXA SIFONADA	5 (u)
PVC Acessórios		
	Caixa sifonada 150x150x50	3 (u)
	Válvula p/ lavatório p/ pia e lavatório 1" x 1 1/2"	2 (u)
	Válvula p/ lavatório e tanque 1" - 2"	1 (u)
	Válvula p/ pia 1"	2 (u)
	Válvula p/ tanque 1"	1 (u)
PVC Esgoto		
	Adaptador soldável longa 50 mm - 40 mm	1 (u)
	Cap 100 mm	1 (u)
	Curva 45 curta Amanco 100 mm	1 (u)
	Curva 45 longa 50 mm	6 (u)
	Curva 45 longa Amanco 40 mm	1 (u)
	Curva 90 curta 40 mm	4 (u)
	Joelho 45 40 mm	1 (u)
	Joelho 90 50 mm	1 (u)
	Joelho 90 100 mm	1 (u)
	Joelho 90 50 mm	4 (u)
	Joelho 90 c/ visita 100 mm - 50 mm	1 (u)
	Joelho 90 c/anel p/ esgoto secundário 40 mm - 1 1/2"	4 (u)
	Junção simples 100 mm - 100 mm	2 (u)
	Junção simples 100 mm - 100 mm	1 (u)
	Tubo PVC ponta-bolsa c/ virola 50 mm - 2"	64,90 m
	Tubo rígido c/ ponta e bolsa soldável 40 mm	31,98 m
	Tubo rígido c/ ponta lisa 50 mm - 2"	2,40 m
	T4 sanitário 50 mm -50 mm	0,60 m
	Ralo sifonado	2 (u)
PVC série R		
	Joelho 90° Série R 100 mm	1 (u)
PVC série R		
	CAP Série R 100 mm	1 (u)
	Joelho 90° Série R 100 mm	1 (u)
	Tubo PVC rígido Série R ponta - bolsa 100 mm	6 (u)
		61,67 m
PVC Esgoto		
	Curva 45 longa 50 mm	4 (u)
	Tubo PVC ponta-bolsa c/ virola 50 mm - 2"	1,08 m
Louças		
	Bebedouro	
	Válvula 1/2"	1 (u)
	Ducha higiênica	
	Válvula 1/2"	2 (u)
	Torneira de Pia de Cozinha 25 mm - 1/2"	1 (u)
	Válvula p/ lavatório 32 mm - 1 1/2"	2 (u)
	Vaso Sanitário p/ Válvula de Descarga de 1 1/2"	
	Assento - 1 1/2"	2 (u)
Metais		
	Registro de gaveta bruto ABNT 1 1/2"	1 (u)
	3/4"	1 (u)
	Registro de gaveta c/ canopla cromada 1 1/2"	2 (u)
	3/4"	2 (u)
	Válvula de descarga baixa pressão 1 1/2"	2 (u)
PVC Acessórios		
	Bolsa de ligação p/ vaso sanitário 1 1/2"	2 (u)
	Engate flexível plástico 1/2 - 30cm	5 (u)
	Tubo de descarga VDE 38 mm	2 (u)
	Bucha de ligação latão cromado c/ canopla p/ vaso Sa.	2 (u)
Ramais		
PVC rígido soldável		
	Adaptador soldável com flange livre p/ cx. d'água 25 mm - 3/4"	1 (u)
	Adaptador soldável 25 mm - 3/4"	1 (u)
	Adaptador soldável curto c/bolsa-rosca p/ registro 25 mm - 3/4"	6 (u)
	50 mm - 1 1/2"	8 (u)
	Bucha de redução soldável longa 50 mm - 25 mm	4 (u)
	Curva 90 soldável 25 mm	11 (u)
	50 mm	5 (u)
	Tubos 25 mm	19,99 m
	50 mm	9,60 m
	T4 90 soldável 25 mm	1 (u)
	50 mm	3 (u)
PVC soldável		
	Joelho de redução 90° soldável com bucha de latão 25 mm- 1/2"	8 (u)

D.F.T. PROJETOS LTDA
CNPJ: 29.646.103/0001-05
Rua Cel. Otavio Meyer, 160 - sl 223 -centro– CEP: 37.540-068

PROJETO HIDROSSANITARIO

FOLHA 01-04

ASSUNTO: CONSTRUÇÃO DA QUADRA POLIESPORTIVA DA CRECHE PROINFANCIA

ENDEREÇO DA OBRA:

PROPRIETARIO : PREFEITURA MUNICIPAL DE SENADOR AMARAL
LOCAL: RUA FERMINO ELIAS, Nº 720
BAIRRO: CENTRO
CIDADE: SENADOR AMARAL - MG

DESCRIÇÃO DO PROJETO:
PLANTA BAIXA PAV. TERREO, LISTA DE MATERIAIS E LEGENDA

ESCALA	DATA	COTAS	ART Nº
INDICADA	25/05/2026	INDICADA	MG20264859500

LOCALIZAÇÃO :

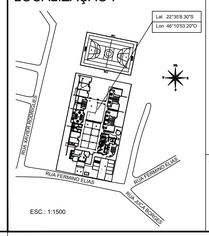

ESC.: 1:1500

DANIEL FRANCO DA SILVEIRA:04061572601
Assinado de forma digital por DANIEL FRANCO DA SILVEIRA:04061572601
Dados: 2026.08.12 14:15:07 -03'00'

PROPRIETÁRIO: PREFEITURA MUNICIPAL DE SENADOR AMARAL
CNPJ: 41.778.556/001-90

DANIEL TEIXEIRA:00408098627
Assinado de forma digital por DANIEL TEIXEIRA:00408098627
Dados: 2026.06.24 13:46:35 -03'00'

ENGENHEIRO RESPONSÁVEL DO PROJETO:
DANIEL TEIXEIRA
CREA-MG: 88.325/D

OBSERVAÇÃO:

ESTE PROJETO SOMENTE PODERÁ TER CARÁTER EXECUTIVO COM AS ASSINATURAS DOS RESPECTIVOS RESPONSÁVEIS TÉCNICOS E DO CONTRATANTE.

TODOS OS DIREITOS DE REPRODUÇÃO, DIVULGAÇÃO ESTÃO RESERVADOS A D.F.T. PROJETOS, SENDO QUE A CÓPIA NÃO AUTORIZADA ACARRETA COM A VIOLAÇÃO DOS DIREITOS AUTORAIS E DAS NORMAS BRASILEIRAS EM VIGOR.