



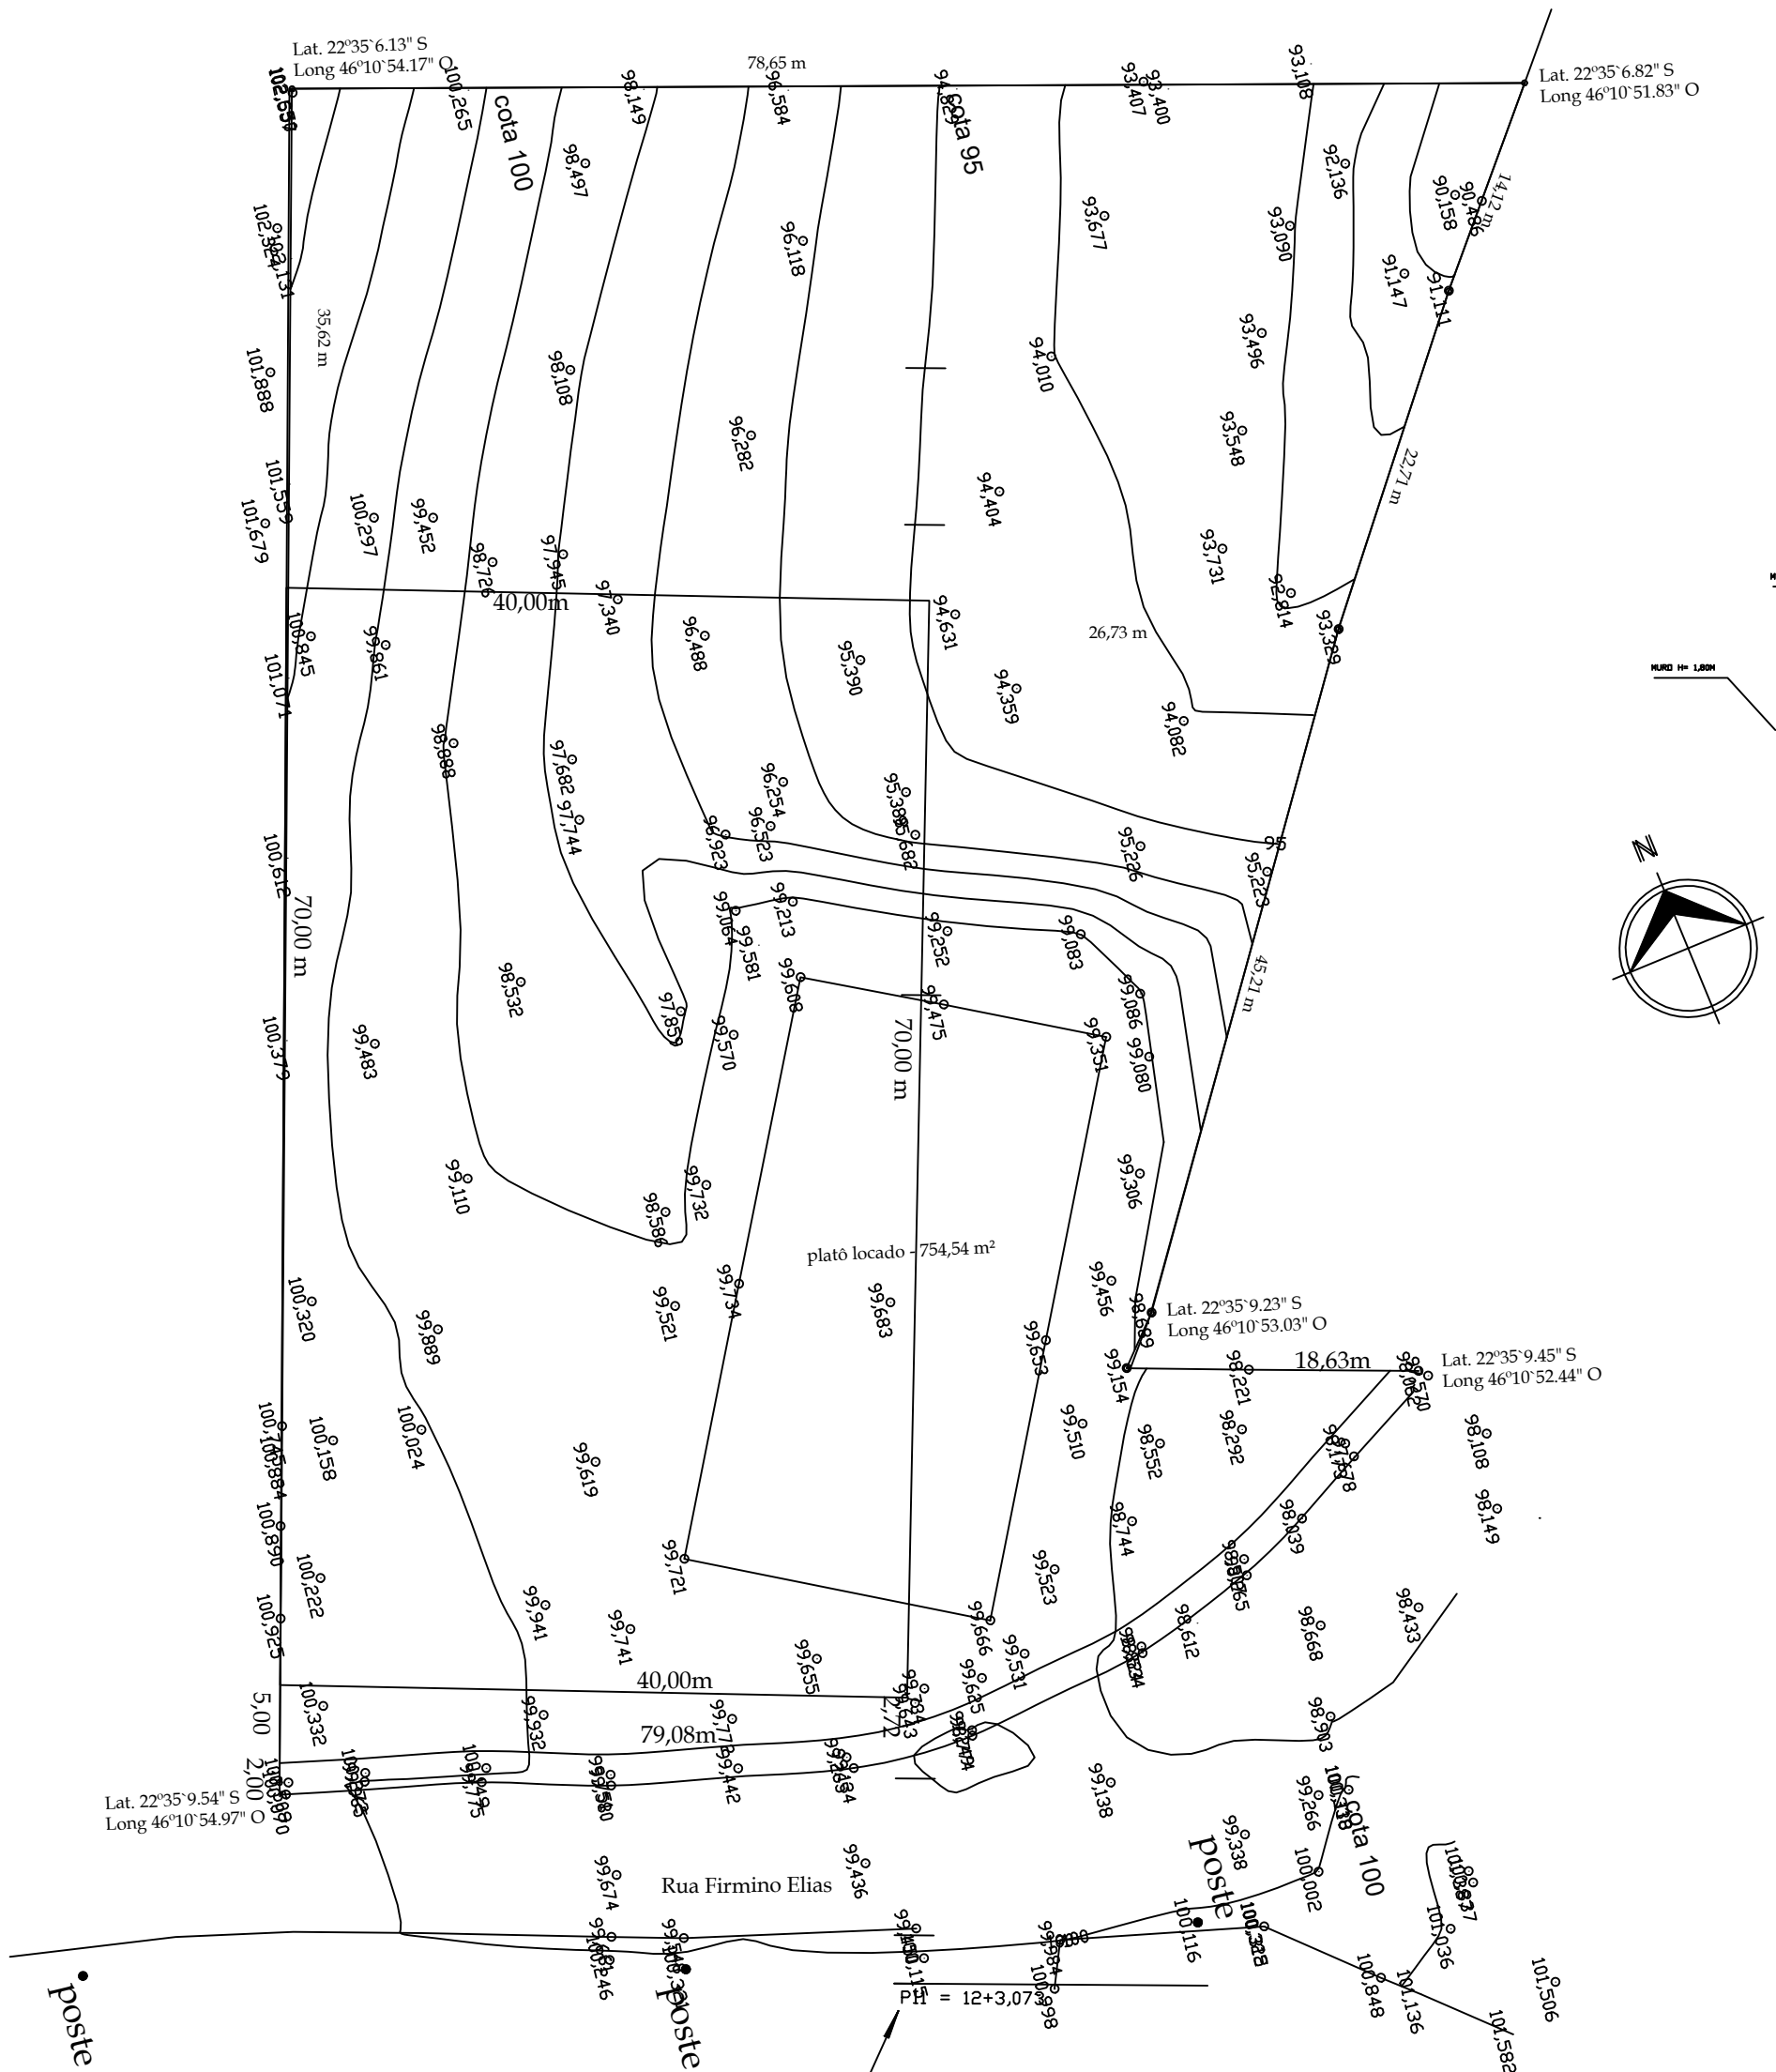

LOCAÇÃO DO TERRENO

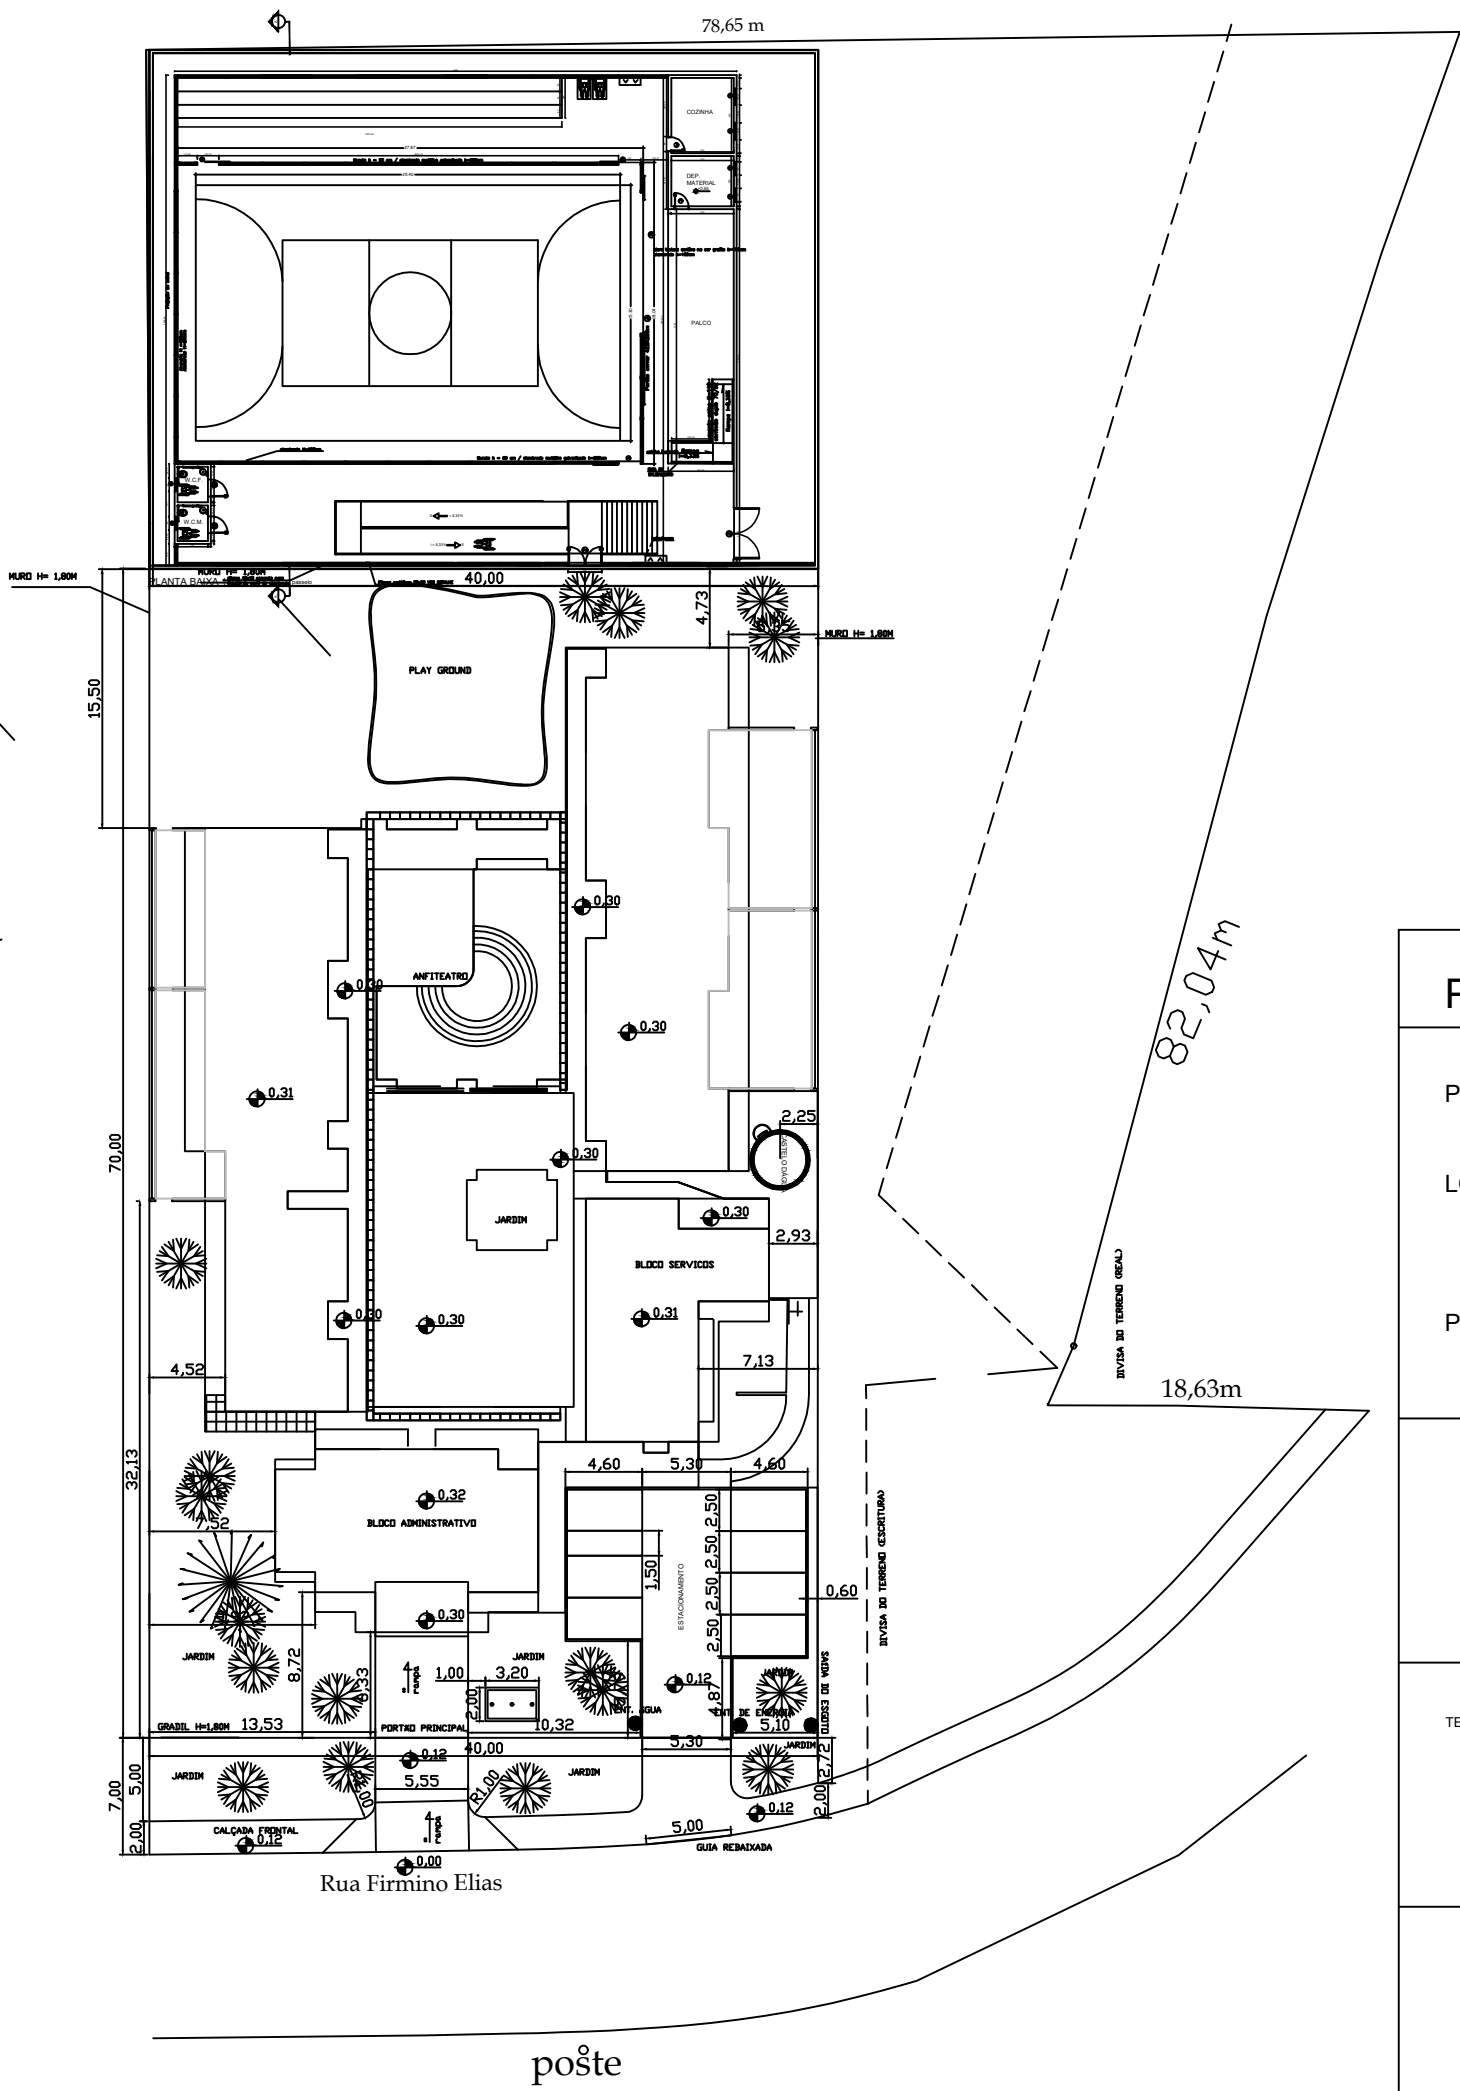

LOCAÇÃO DA OBRA

PROJETO DE LOCAÇÃO		FOLHA	ÚNICA
		ESCALA	1:300
PROJETO:	IMPLANTAÇÃO CEIM - SENADOR AMARAL - MG.		
LOCAL:	RUA FERMINO ELIAS, SN CENTRO - SENADOR AMARAL - MG		
PROP.:	PREFEITURA MUNICIPAL DE SENADOR AMARAL CNPJ Nº41.776.558/0001-90		
SITUAÇÃO SEM ESCALA	DECLARO QUE A APROVAÇÃO DO PROJETO NÃO IMPLICA NO RECONHECIMENTO POR PARTE DA PREFEITURA DO DIREITO DE PROPRIEDADE DO TERRENO.		
ÁREAS / M2	TERRENO EXISTENTE 6.792,88		
	PROP.: _____ RT: _____ LARISSA VITORIA DA SILVA CAU - A285413-9 ARQUITETA E URBANISTA		