



F1 FACHADA FRONTAL

Escala: 1:50

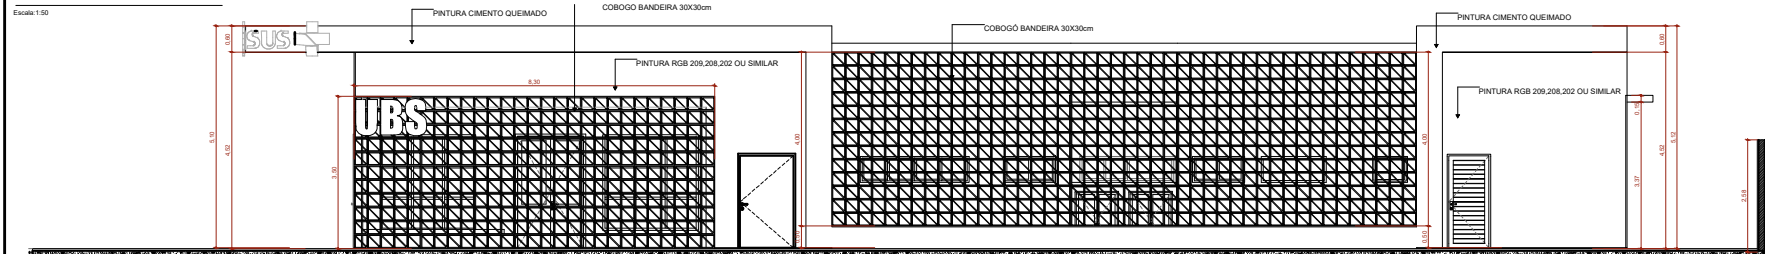


F2 FACHADA DIREITA

Escala: 1:50

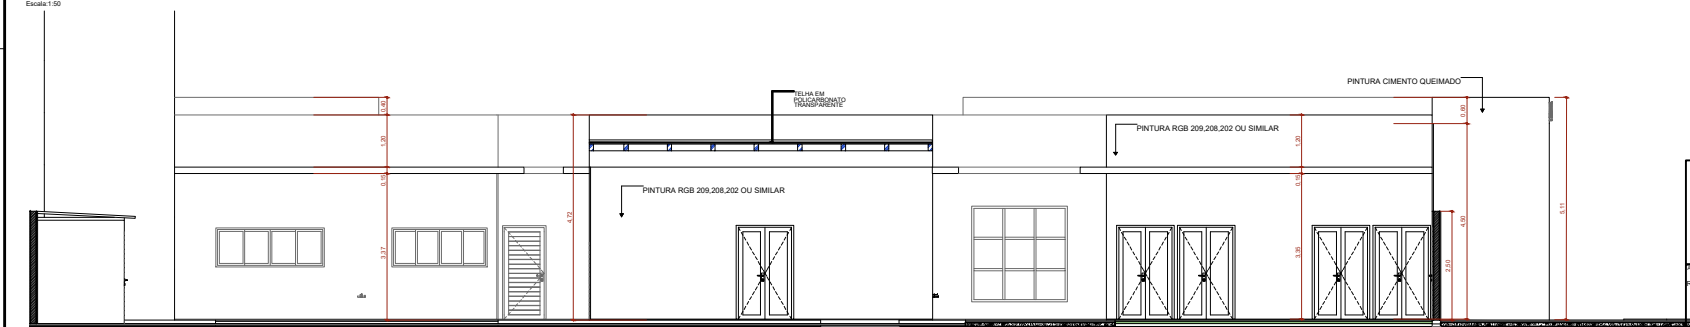

F4 FACHADA ESQUERDA

Escala: 1:50

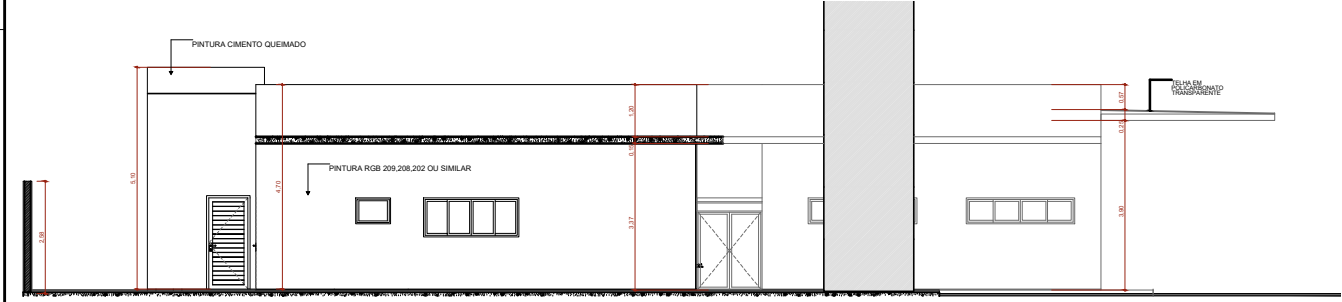

F3 FACHADA FUNDO

Escala: 1:50

PLANTA-CHAVE DE SITUAÇÃO

AUTORIA DO PROJETO LICENCIADO		REGISTRO	
Robson Rodrigues, Eng. Civil		CREAM/MG N°159.785/D	

REVISÃO	DATA	EMISSÃO INICIAL	DESCRIÇÃO

UNIDADE BÁSICA DE SAÚDE PORTE 1

PROPRIETÁRIO
PREFEITURA MUNICIPAL DE UBAL - MG

CPF: 18.017.458/0001-63
ENDEREÇO
Rua Francisco Macambira, n.º 37, Centro
CEP 39.320-000 - Município de Ubal - MG

PROJETO ARQUITETURA
PRANCHAS
07/12

FACHADAS

PROJETO EXECUTIVO

USO: PRINCIPAL: ARQUITETURA	REVISÃO	INDICAR	DATA	ESCALA
MS_UBS1_PE_AQ_07.12_R00	R0	METROS	15/01/2020	INDICADA

AUTORIA INTELLECTUAL
MIRELA PILON PESSATTI

REGISTRO
CAU/ n.º A 25669-2

DIRETOR(A) AUTORIZADO(A) CONFORME LEGISLAÇÃO NACIONAL E INTERNACIONAL

FECHA: 15/01/2020 09:10