


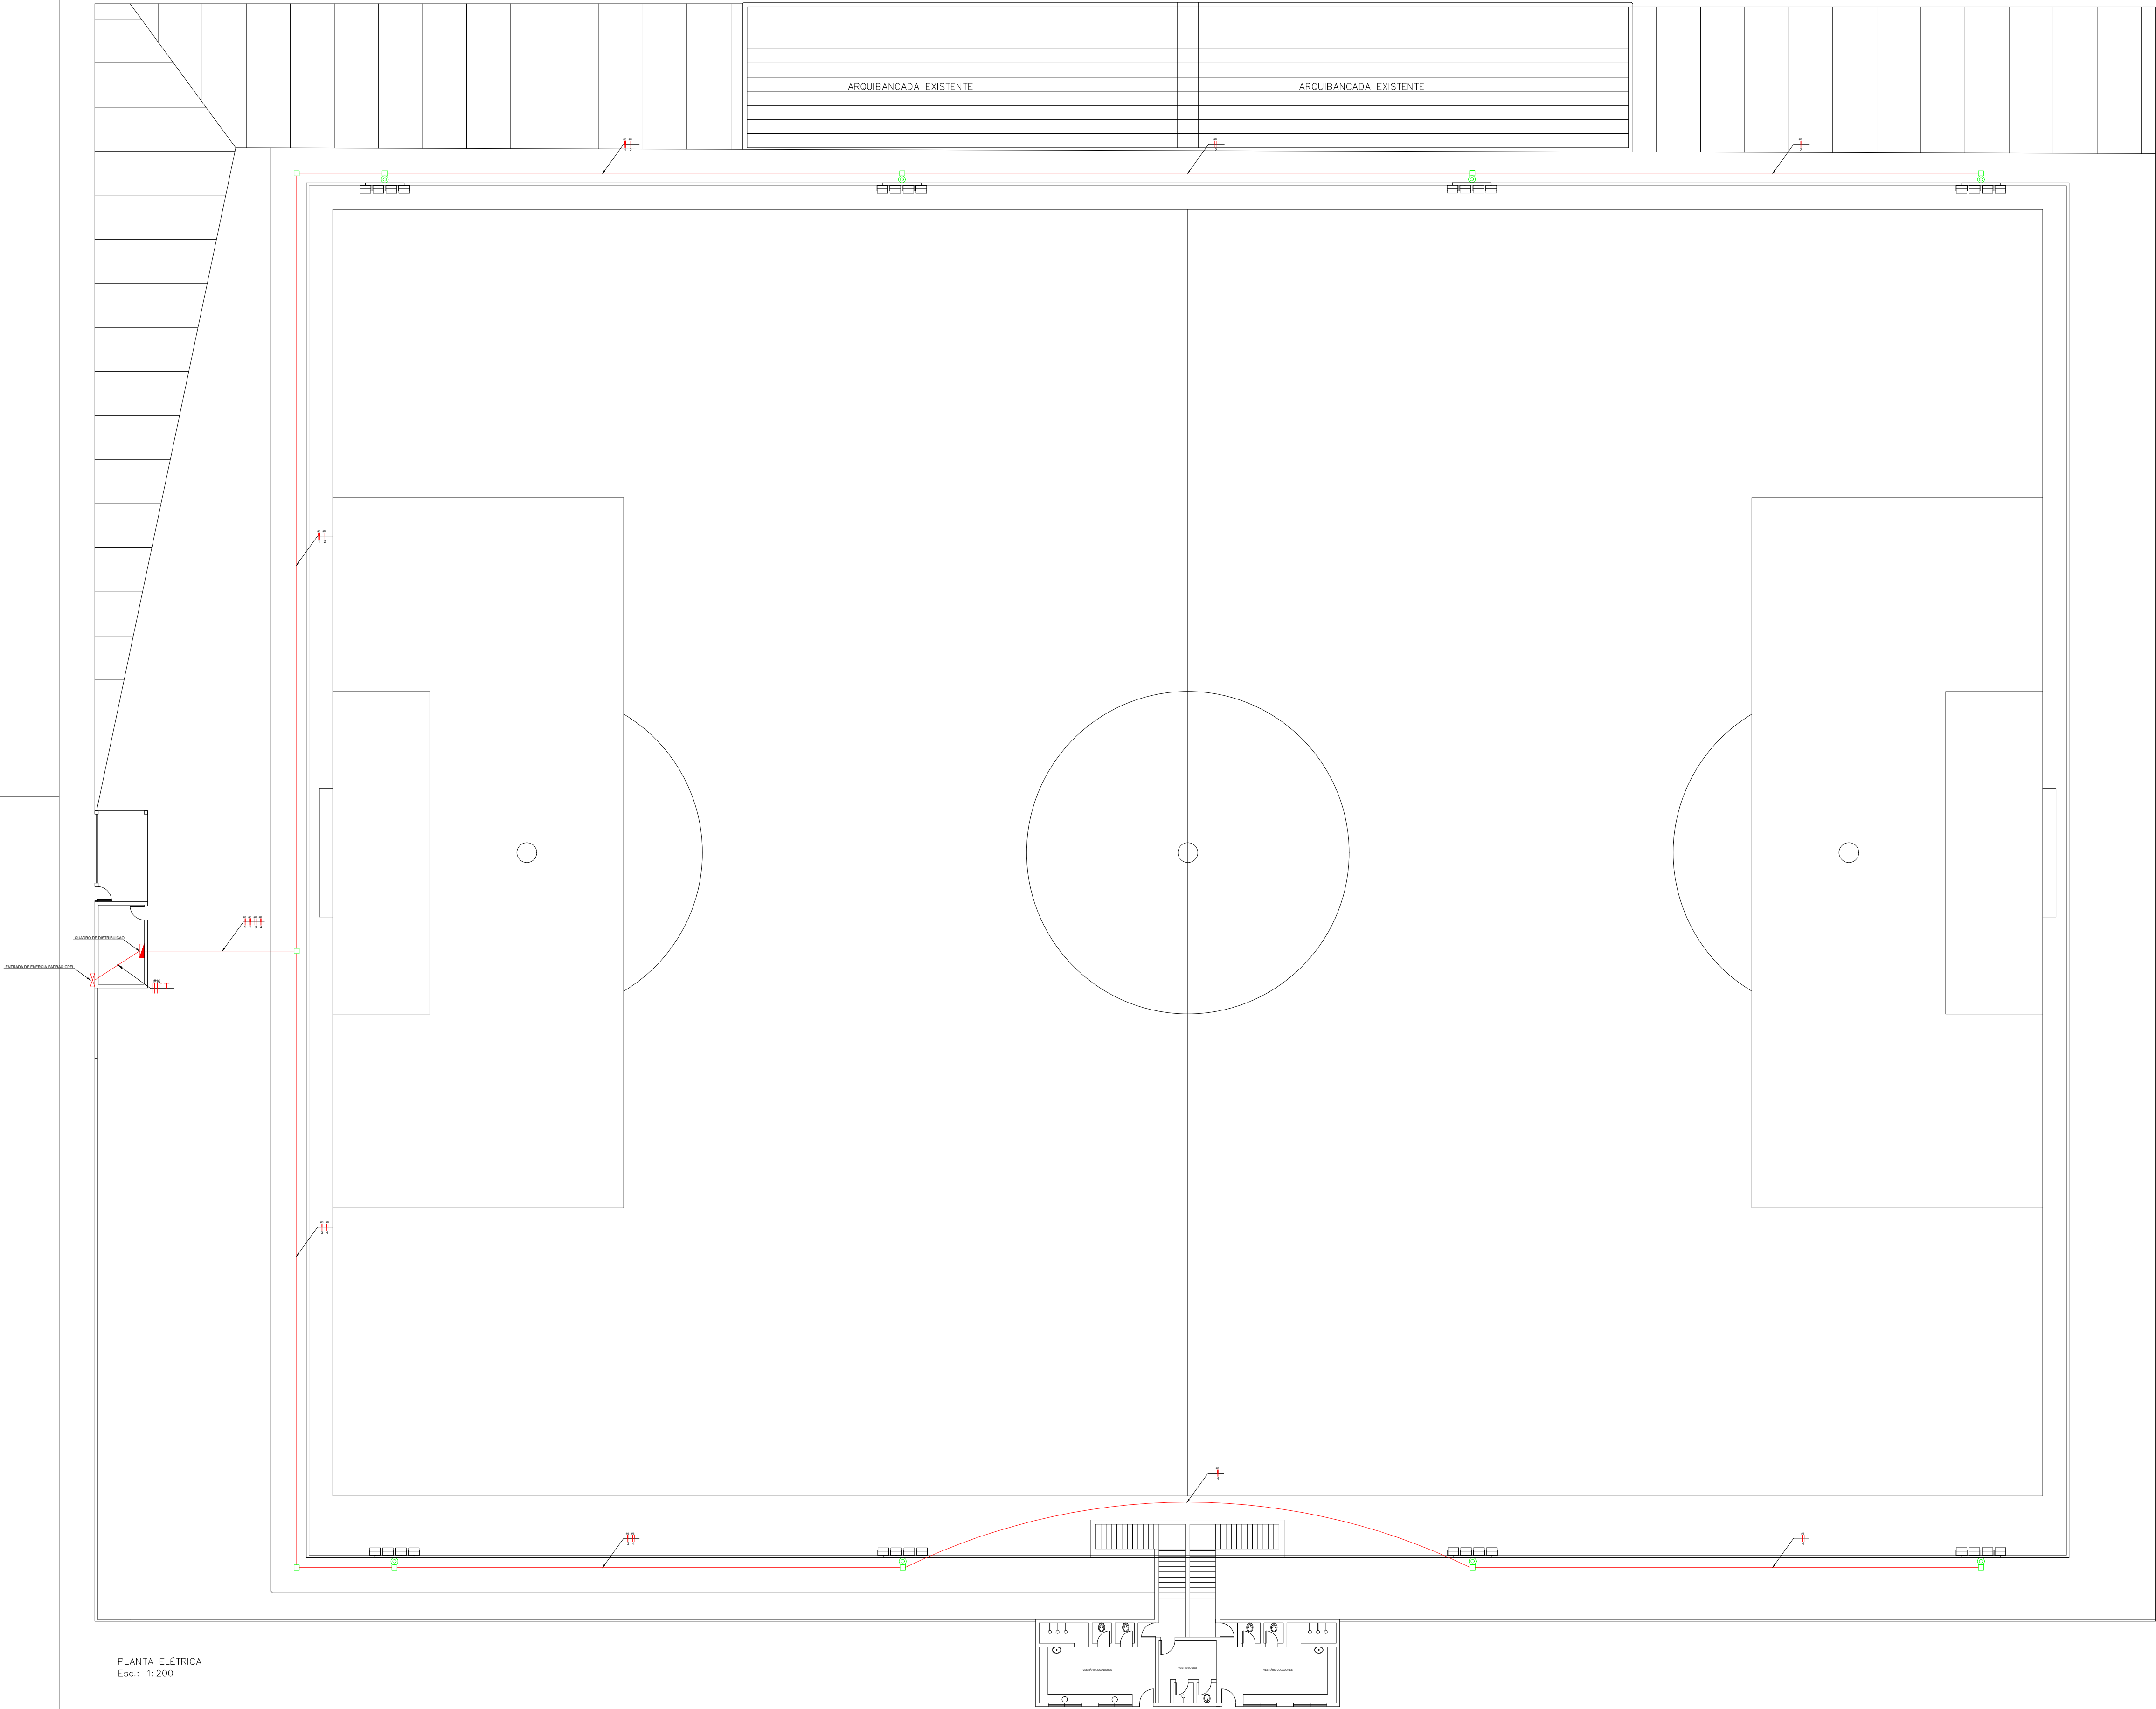

PLANTA ELÉTRICA
Esc.: 1:200

LEGENDA	
DESENHO	DESCRIÇÃO
	CAIXA DE PASSAGEM EM ALVENARIA
	POSTE DE CONCRETO TUBULAR 12m x 200mm
	ELETRODUTO FLEXÍVEL CORRUGADO, P/CAIX. (3xØ16) (1:1)
	PADRÃO DE ENTRADA DE ENERGIA
	CONDUTORES FASE - NEUTRO - TERRA
	QUADRO DE DISTRIBUIÇÃO
	REFLETOR ALUMÍNIO VÍDEO SMD 500W 6500K VL LÚZ

CÁLCULO DE M LINEAR DE FIOS
BITOLA DE 6mm
CIRCUITO 1 (2 FIOS)
 $10 + 50 + 50 + 30 = 140 * 2 = 280m$
CIRCUITO 2 (2 FIOS)
 $10 + 50 + 100 + 30 = 190 * 2 = 380m$
CIRCUITO 3 (2 FIOS)
 $10 + 50 + 50 + 30 = 140 * 2 = 280m$
CIRCUITO 4 (2 FIOS)
 $10 + 50 + 100 + 30 = 190 * 2 = 380m$
TOTAL =
 $280 + 380 + 280 + 380 = 1320m +$
 $10% = 1388$ (APROX. 1400m)
BITOLA DE 16mm
ENTRADA DE ENERGIA (5 FIOS)
 $3 * 5 = 15m$

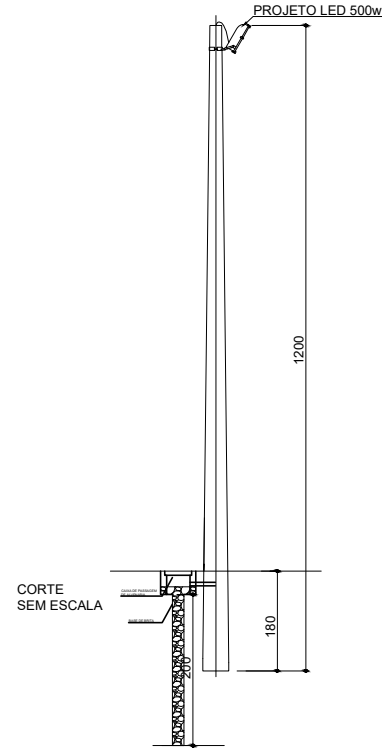
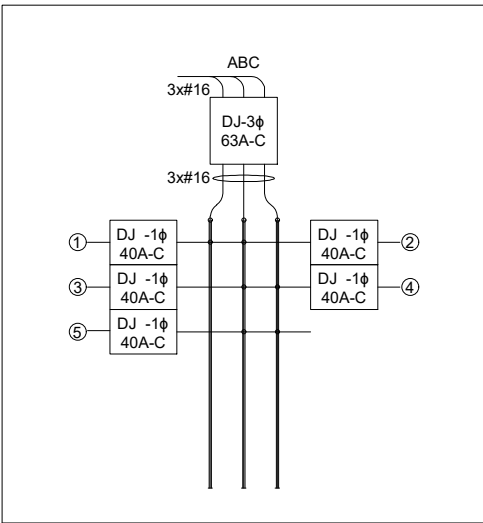
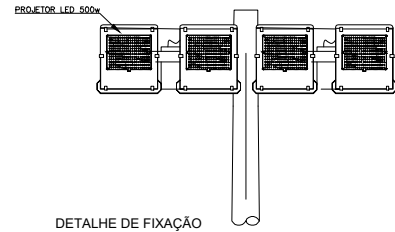


IMAGEM DE SATELITE
SEM ESCALA

PROJETO ELÉTRICO

1/1

PROJETO DE ILUMINAÇÃO DE CAMPO DE FUTEBOL
PROPRIETÁRIA: PREFEITURA MUNICIPAL DE ARCEBURGO
ENDEREÇO: RUA JOÃO PERUCELLO, S/N, JARDIM POUSO ALTO
ARCEBURGO - MG
ESCALA: INDICADA
DATA: 04/07/2025

Situação sem Escala

ÁREA

ÁREA TOTAL.....7.081,00m²

DECLARO QUE A APROVAÇÃO DO PROJETO NÃO IMPLICA NO RECONHECIMENTO POR PARTE DA PREFEITURA DO DIREITO DE PROPRIEDADE DO TERRENO

PROPRIETÁRIA:
PREFEITURA MUNICIPAL DE ARCEBURGO
CNPJ:17.899.717/0001-10

RESPONSÁVEL TÉCNICO
LEONARDO BRÁS BALDO
ENGENHEIRO CIVIL
CREA 5060897795/D

APROVAÇÕES