




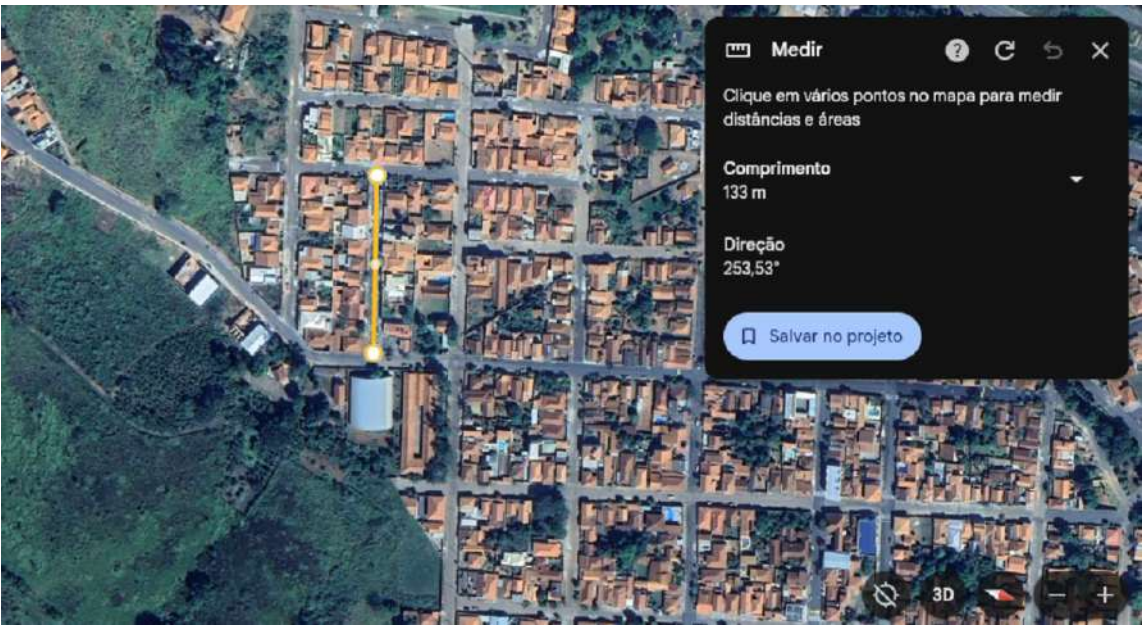

Rua Olavo Bilac
INICIAL: 21°22'08"S 46°56'37"W
FINAL: 21°22'09"S 46°56'41"W


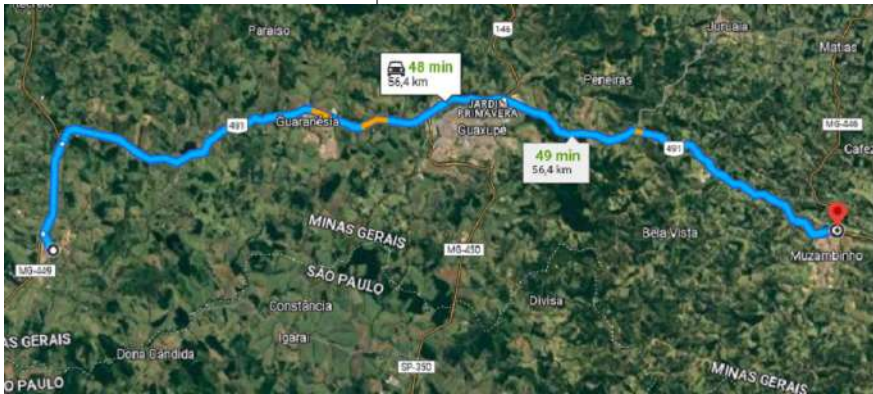


LOCALIZAÇÃO USINA DE ASFALTO 1 LOCALIZAÇÃO USINA DE ASFALTO 2
S/ ESCALA

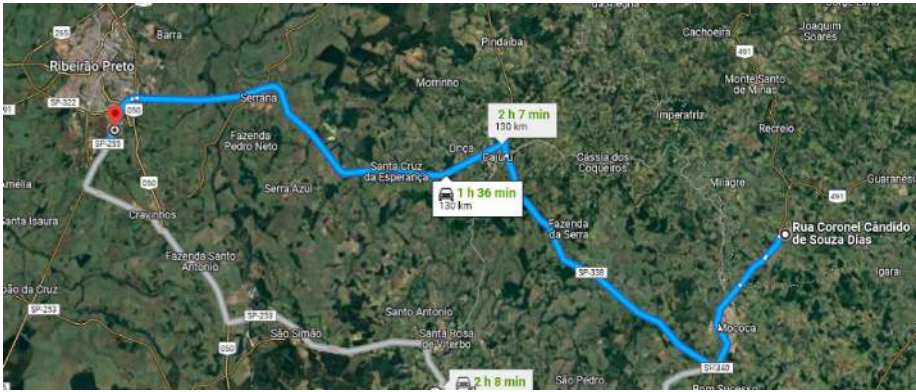






LOCALIZAÇÃO USINA DE ASFALTO 3
S/ ESCALA

DISTÂNCIA MÉDIA - REFINARIA = 196,0 KM

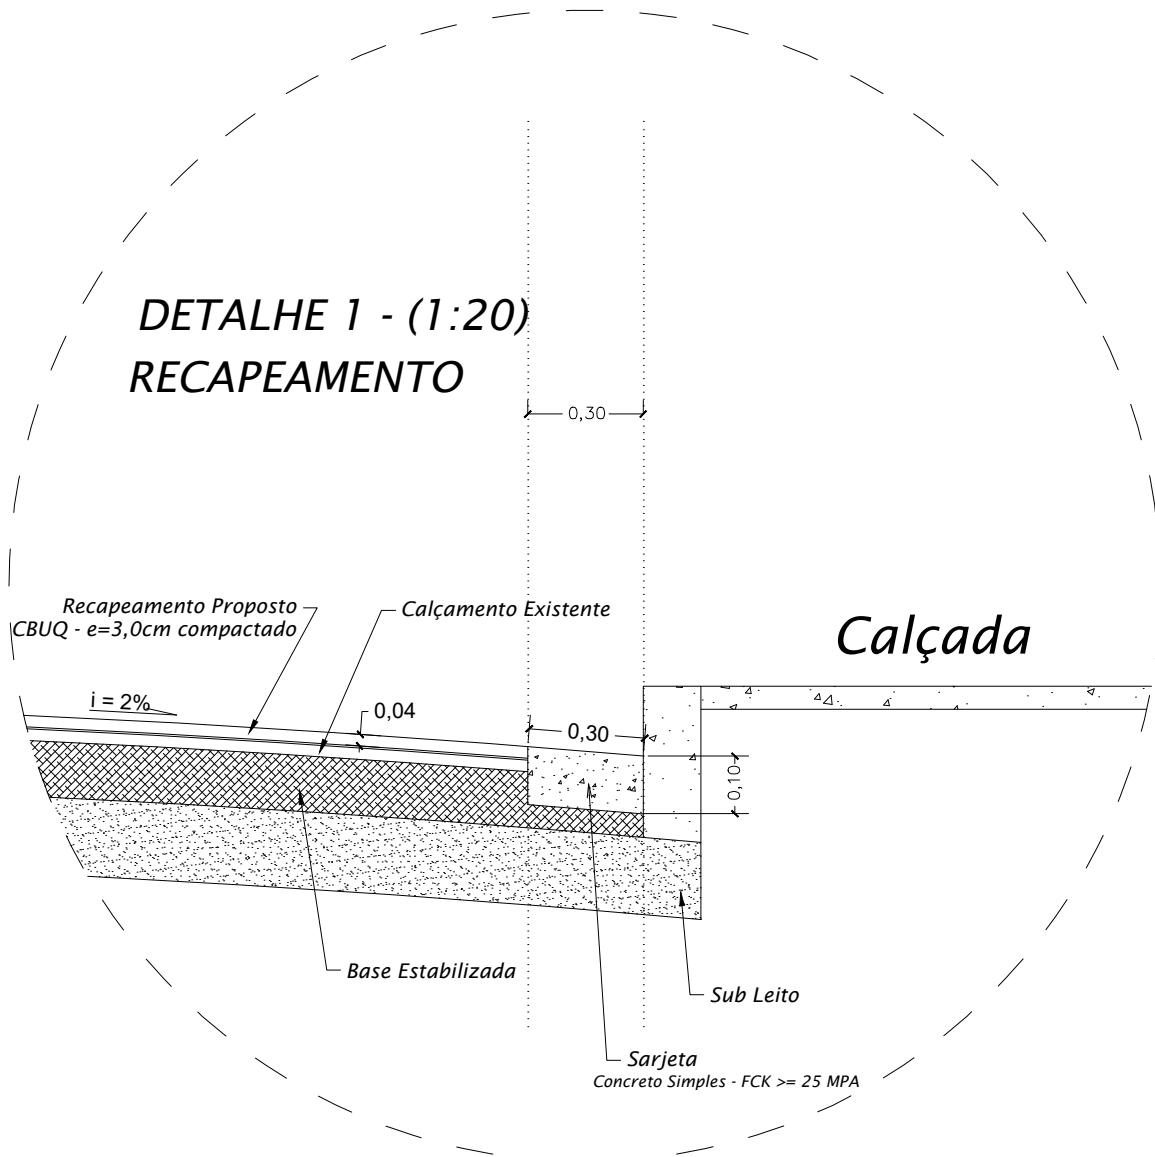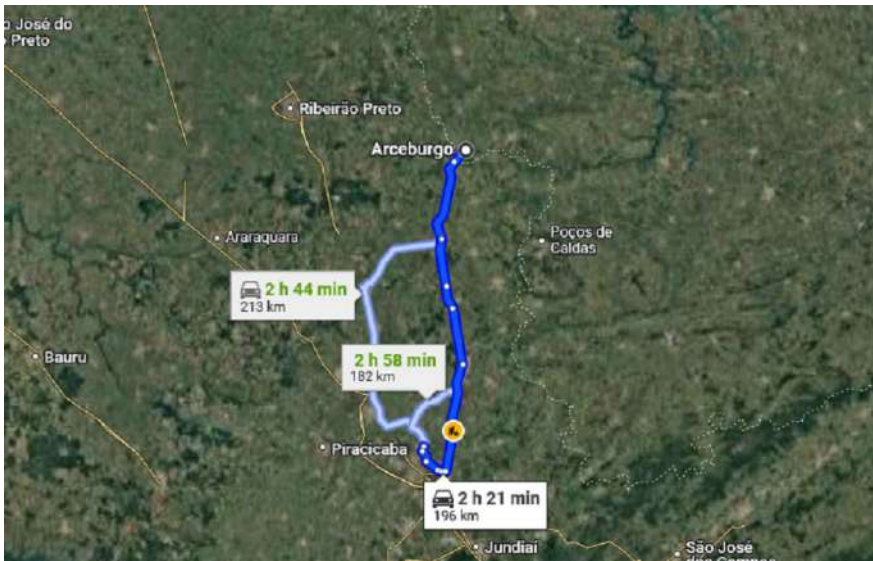


Rua Alvinio Carosia
130,00 x 9,00 = 1.170,00 m²

VIA PÚBLICA
CALÇADA EXISTENTE

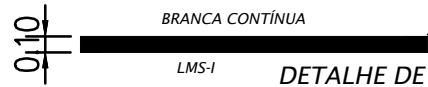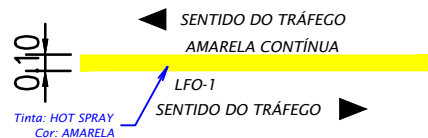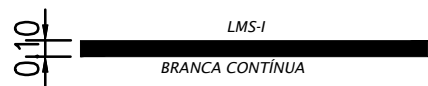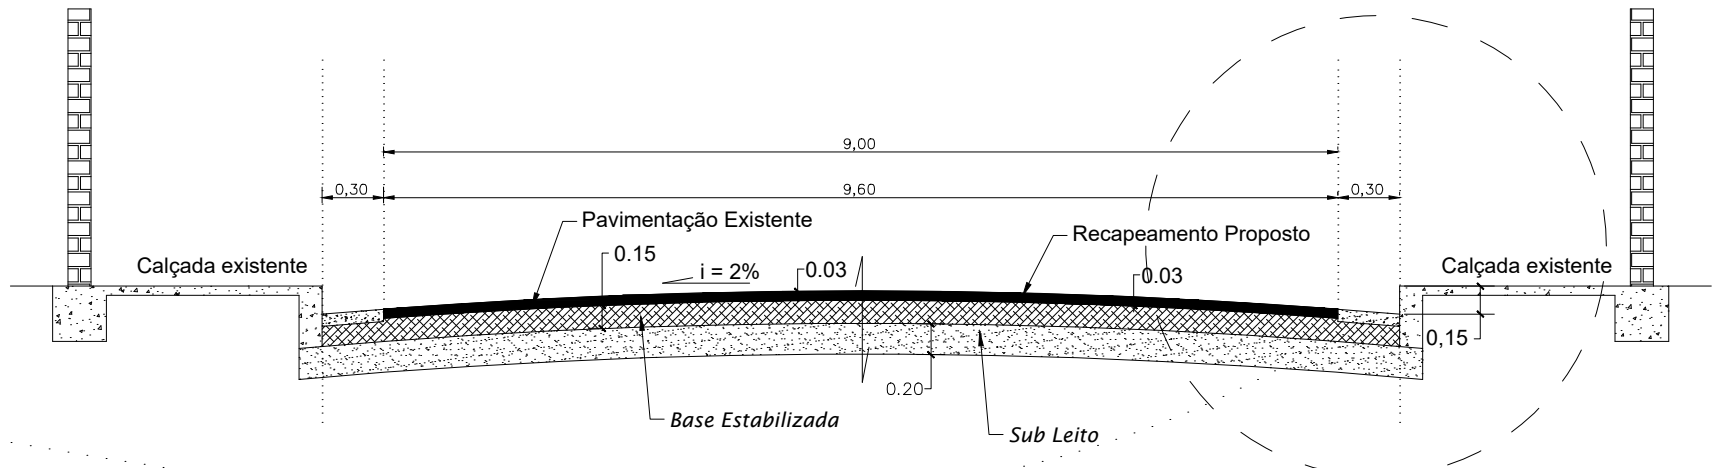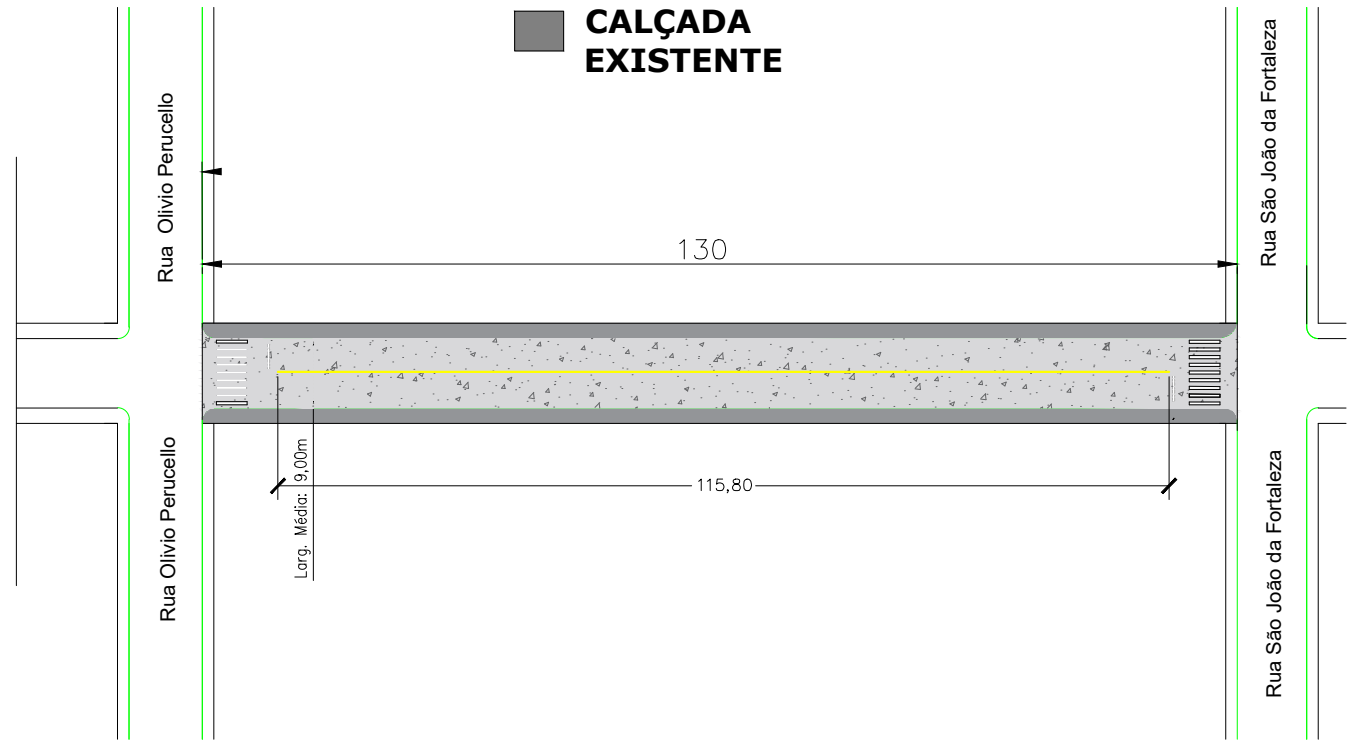


DETALHE DE SINALIZAÇÃO COMPLEMENTAR (DA / R)
(Escala 1:50)

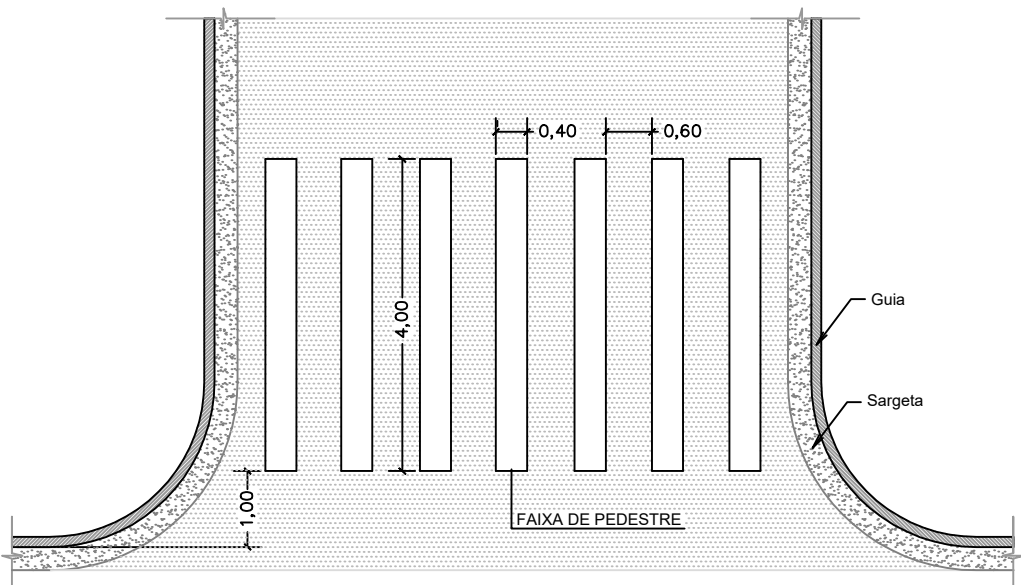

DETALHE DE FAIXA DE PEDESTRE ZEBRADA
Tinta: EXTRUDADO Cor: BRANCA
(Escala 1:100) (F)

LEGENDA DE FAIXAS DE PEDESTRE					
FAIXA	Nº FAIXAS	RETENÇÃO	TOTAL FAIXAS	ÁREA DE PINTURA (m²)	
RUA ÂNGELO GALVANI	C	9,00	1,00	20,00	32,00 m²

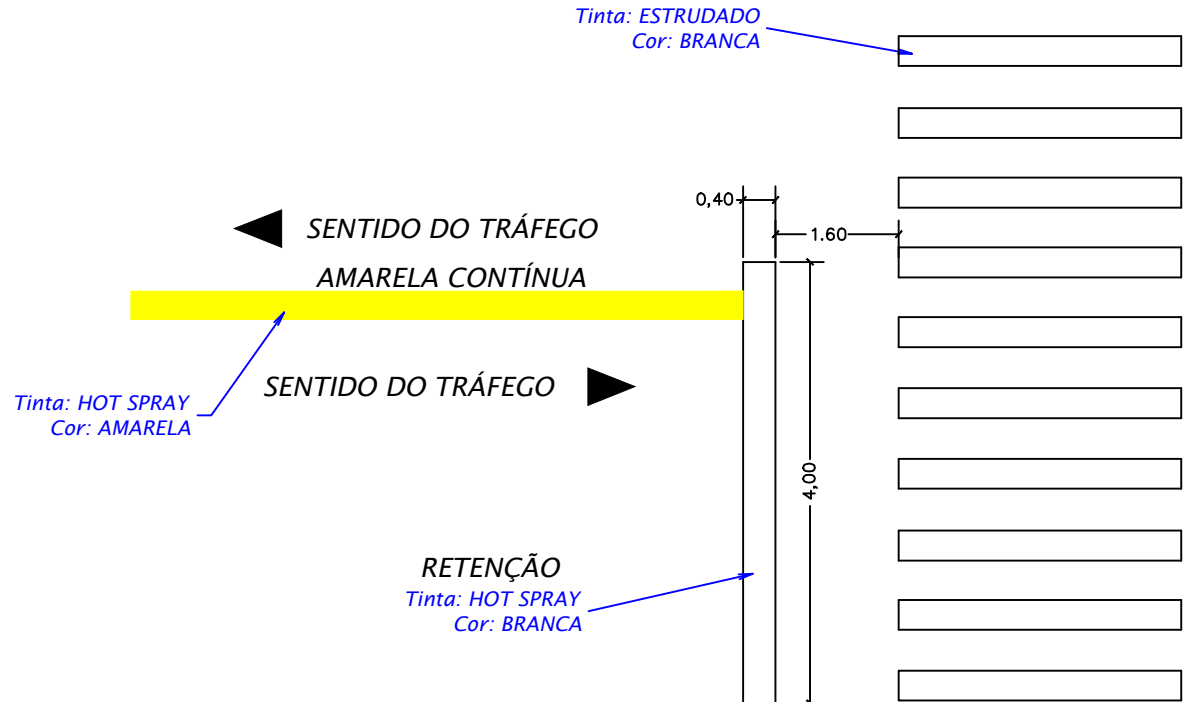

DETALHE DE SINALIZAÇÃO COMPLEMENTAR (DA / R)
(Escala 1:50)

PROJETO PARA RECAPEAMENTO ASFÁLTICO EM VIAS URBANAS

CONTEÚDO:
Projeto Planimétrico - Sinalização Viária - Arceburgo - MG
Rua Alvinio Carosia

PROPRIETÁRIO/END. OBRA:
Prefeitura Municipal de Arceburgo - MG
Rua Cel Cândido de Souza Dias
Arceburgo - MG

RESP. TÉCNICO:
Eng. Civil Leonardo Brás Baldo
CREA: 5060897795/D-MG

OBSERVAÇÕES:

MODIFICAÇÃO:

ESCALA:
Indicadas

DESENHOS:
Alexia de Moraes Nunes

FOLHA:

DATA:
28/07/2025

UNIDADES:
m

REV - 00
01/01