





PAVTO. SUPERIOR
OCUPAÇÃO: SERVIÇO PROFISSIONAL/ D=1
CÁLCULO POPULACIONAL (P):
ÁREA D=1: (1 PESSOA POR 7 M²)=225,85/7=32 PESSOAS
CÁLCULO DO NÚMERO DE UNIDADES DE PASSAGEM(N): ESCADAS
D=1: N=32/60=0,53 = 1 UNIDADE DE PASSAGEM
Exigência mínima IT08 (alínea 5.4.2.1 "A"): 1,10 m
LARGURA MÍNIMA EXISTE: 1,25 M
CÁLCULO DO NÚMERO DE UNIDADES DE PASSAGEM(N): ACESSOS/PORTAS
D=1: N=32/100=0,32 = 1 UNIDADE DE PASSAGEM
Exigência mínima IT08 (alínea 5.4.2.1 "A"): 1,10 m (acessos)
LARGURA MÍNIMA EXISTE: ACESSO: 1,25 M
LARGURA MÍNIMA EXISTE: PORTA: 0,80 M

PAVTO. TÉRREO
OCUPAÇÃO: SERVIÇO PROFISSIONAL/ D=1
CÁLCULO POPULACIONAL (P):
ÁREA D=1: (1 PESSOA POR 7 M²)= (253,20/7)=36 PESSOAS
CÁLCULO DO NÚMERO DE UNIDADES DE PASSAGEM(N): PORTAS/ACESSOS
D=1: N=36/100=0,36 = 1 UNIDADE DE PASSAGEM
Exigência mínima IT08 (alínea 5.4.2.1 "A"): 1,1 m (acessos)
LARGURA MÍNIMA EXISTE: 1,27 M (acessos)
LARGURA MÍNIMA EXISTENTE: 0,90 M (porta)

SINALIZAÇÃO DE ORIENTAÇÃO E SALVAMENTO, EQUIPAMENTOS DE INCÊNDIO E SINALIZAÇÃO COMPLEMENTAR			
CÓDIGO	SÍMBOLO	SIGNIFICADO	FORMA E COR
S2		SAÍDA DE EMERGÊNCIA	SÍMBOLO: RETANGULAR FUNDO: VERDE PICTOGRAMA: FOTOLUMINESCENTE
S3		SAÍDA DE EMERGÊNCIA	SÍMBOLO: RETANGULAR FUNDO: VERDE PICTOGRAMA: FOTOLUMINESCENTE
S9		ESCALADA DE EMERGÊNCIA	SÍMBOLO: RETANGULAR FUNDO: VERDE PICTOGRAMA: FOTOLUMINESCENTE
S6		SAÍDA DE EMERGÊNCIA	SÍMBOLO: RETANGULAR FUNDO: VERDE PICTOGRAMA: FOTOLUMINESCENTE
S12		SAÍDA DE EMERGÊNCIA	SÍMBOLO: RETANGULAR FUNDO: VERDE PICTOGRAMA: FOTOLUMINESCENTE MENSAGEM: SAÍDA COM ALTURA DE LETRA SEMPRE >=50mm.
M1		INDICAÇÃO DOS SISTEMAS DE PROTEÇÃO CONTRA INCÊNDIO EXISTENTES - TES NA EDIFICAÇÃO	SÍMBOLO: QUADRADA FUNDO: VERDE PICTOGRAMA: FOTOLUMINESCENTE
M7		INDICAÇÃO QUE A PORTA DEVERÁ PERMANECER ABERTA DURANTE O HORÁRIO DE FUNCIONAMENTO.	SÍMBOLO: QUADRADA FUNDO: VERDE PICTOGRAMA: FOTOLUMINESCENTE
E5		EXTINTOR DE INCÊNDIO	SÍMBOLO: QUADRADA FUNDO: VERMELHO PICTOGRAMA: FOTOLUMINESCENTE

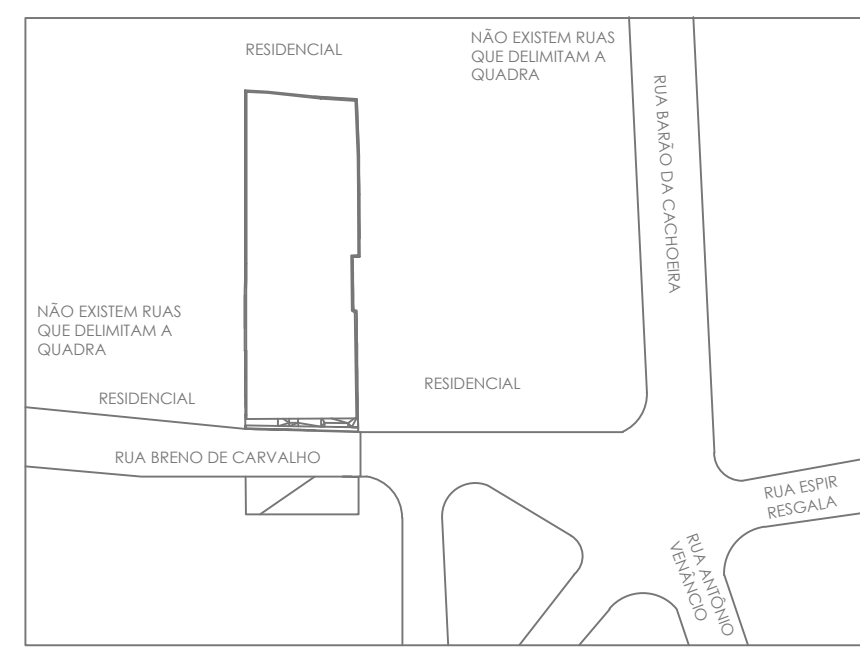


PLANTA DE SITUAÇÃO
ESC: 1:1000

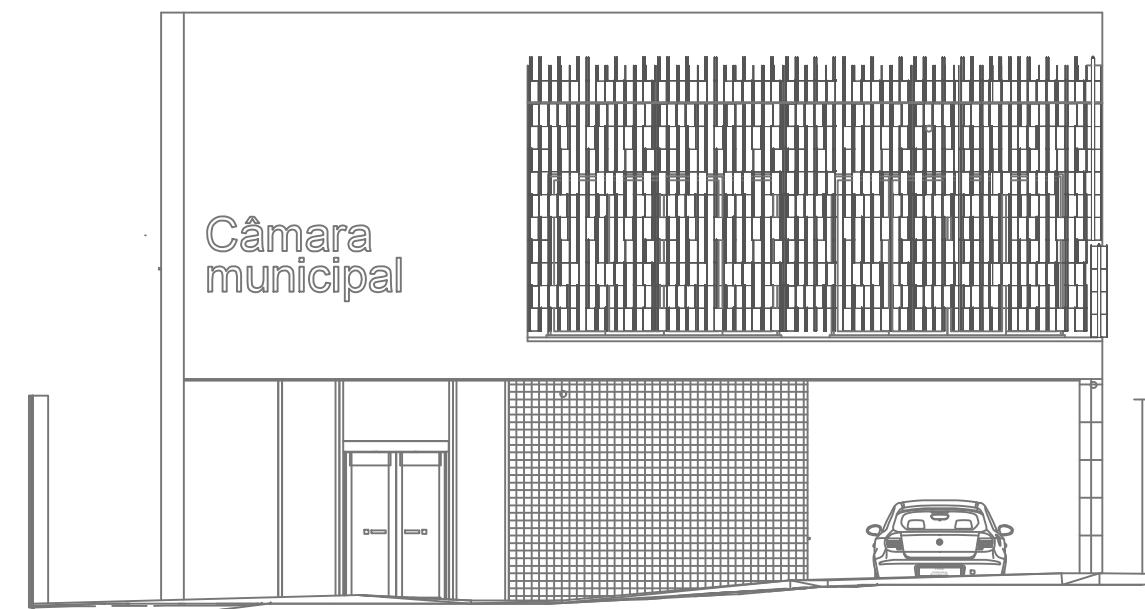


FACHADA
ESC: 1:100


QUADRO INFORMATIVO MEDIDAS DE SEGURANÇA				
NORMA ADOTADA PARA DEFINIÇÃO DE MEDIDAS			DECRETO Nº 47.998/2020	
TABELA 1 ²			TABELA 4 DA IT 01	
SITUAÇÃO DA EDIFICAÇÃO			NOVA	
MEDIDAS DE SEGURANÇA			REFERÊNCIAS NORMATIVAS E OBSERVAÇÕES	
SAÍDA DE EMERGÊNCIA			CONFORME IT 08	
ILUMINAÇÃO DE EMERGÊNCIA			CONFORME IT 13	
SINALIZAÇÃO DE EMERGÊNCIA			CONFORME IT 15	
EXTINTORES – IT16			PÓ ABC 3A:40B:C	
CLASSIFICAÇÃO				
GRUPO	Ocupação	Divisão	DESCRIÇÃO/ EXEMPLOS	CI EM MJ/M
D	Serviço Profissional	D-1	REPARTIÇÕES PÚBLICAS	700
Pavimento			Área (m²)	
Pavimento Térreo			454,29	
Pavimento Superior			454,29	
Área Total			908,58	

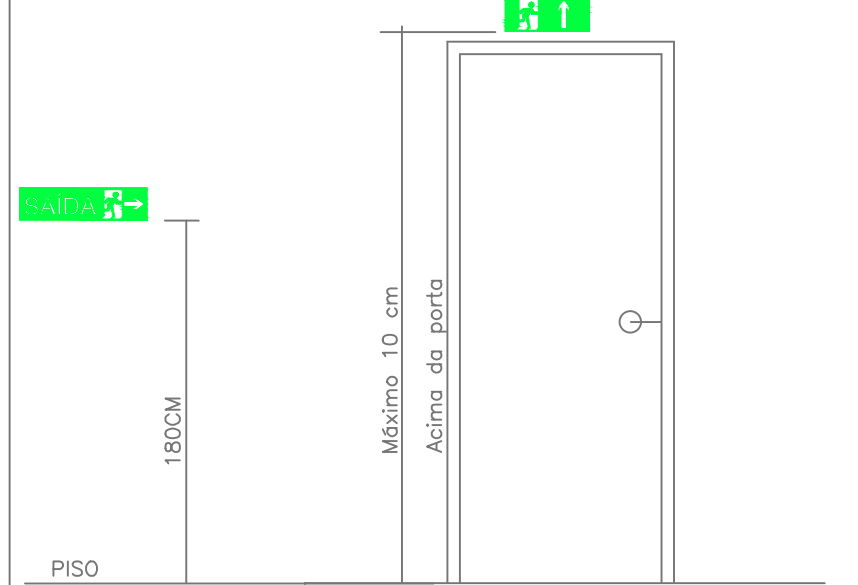

DETALHE SINALIZAÇÃO DE EMERGÊNCIA CONFORME IT 15 SEM ESCALA

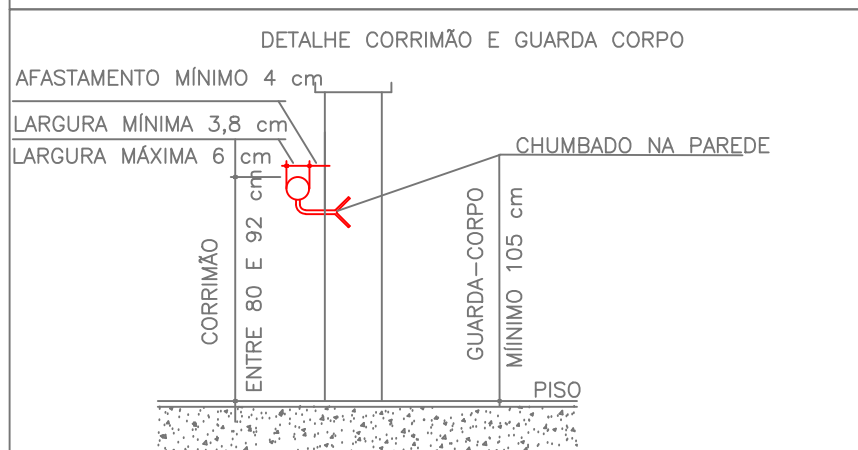


OS CORRIMÕES DEVEM ATENDER AOS SEGUINTES REQUISITOS:
A) SEREM OBRIGATORIAMENTE COLOCADOS DE AMBOS OS LADOS DA ESCADA;
B) SEREM CONSTRUÍDOS DE FORMA A PODEREM SER AGARRADOS FÁCIL E CONFORTAVELMENTE, PERMITINDO UM CONTÍNUO DESLOCAMENTO DA MÃO AO LONGO DE TODA SUA EXTENSÃO SEM ENCONTRAR QUAISQUER OBSTÁCULOS, ARESTAS OU SOLUÇÕES DE CONTINUIDADE.
C) OS CORRIMÕES DEVEM RESISTIR A UMA CARGA DE 900N, APLICADA EM QUALQUER PONTO;

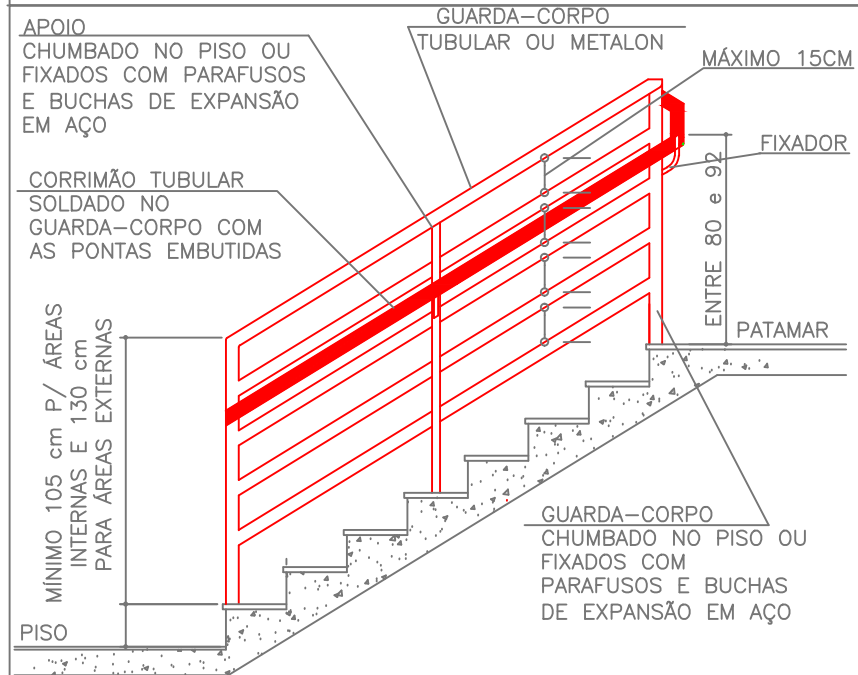


OS CORRIMÕES DEVEM ATENDER AOS SEGUINTES REQUISITOS:
A) SER OBRIGATORIAMENTE COLOCADOS DE AMBOS OS LADOS DA ESCADA;
B) SEREM CONSTRUÍDOS DE FORMA A PERMITIR CONTÍNUO ESCORREGAMENTO DAS MÃOS AO LONGO DO COMPRIMENTO;
C) O GUARDA-CORPO DEVERÁ RESISTIR UMA FORÇA HORIZONTAL DE 750 kN/m APLICADA A 1,05m DE ALTURA, TER SEUS PAINÉIS, LONGARINAS, BALAUSTRAS E ASSEMBLADOS CALCULADOS PARA RESISTIR A UMA CARGA HORIZONTAL DE 1,2 kPa APLICADA A ÁREA BRUTA DA GUARDA.
D) OS CORRIMÕES DEVEM RESISTIR A UMA CARGA DE 900N, APLICADA EM QUALQUER PONTO;
E) AS LONGARINAS DO GUARDA CORPO, DEVEM ESTAR AFASTADAS UMA DAS OUTRAS A 15 CM NO MÁXIMO, CONFORME FIGURA ACIMA E FIGURA 20 E ITEM 5.5.2.4- ALÍNEA A) DA IT 08.

DETALHE "D" - GUARDA-CORPO E CORRIMÃO SEM ESCALA

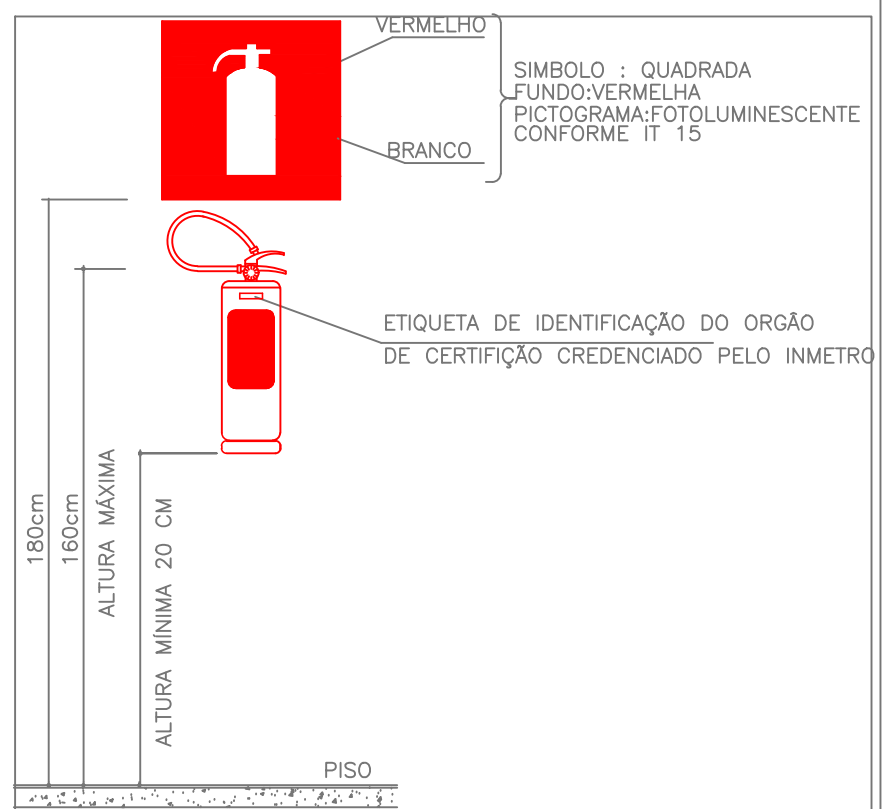

DETALHE DE INSTALAÇÃO DO EXTINTOR DE INCÊNDIO SEM ESCALA

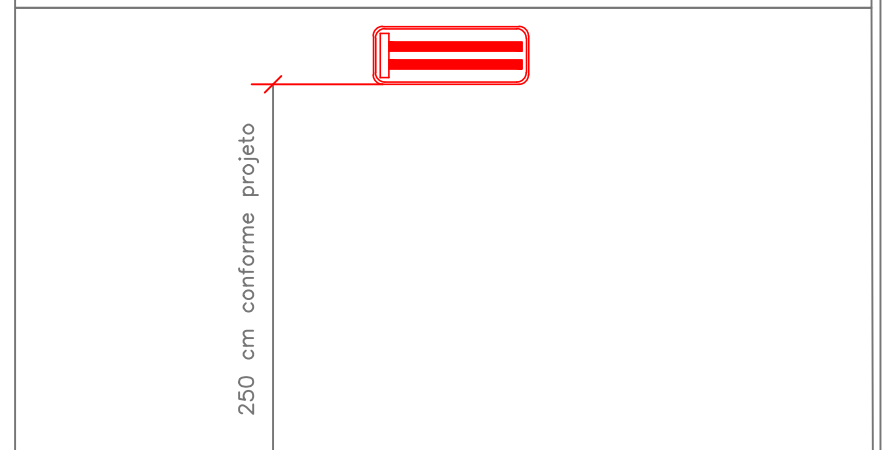


DETALHE DE INSTALAÇÃO DA LUMINÁRIA DE EMERGÊNCIA SEM ESCALA

DETALHES LUMINÁRIA DE EMERGÊNCIA
LUZ DE EMERGÊNCIA - Atende NBR 10898
Inscrições
SAÍDA DE EMERGÊNCIA
LUMINÁRIA FLUORESCENTE PARA AMBIENTES DE ATÉ 30M²
DUAS LÂMPADAS FLUORESCENTES DE 10 WATTS
AUTONOMIA ATÉ 2 HS
ESPECIFICAÇÕES TÉCNICAS
LUMINÁRIA FLUORESCENTE COM CIRCUITO MONTADO EM CAIXA PLÁSTICA RETANGULAR ACRÍLICO E TAMPA EM ACRÍLICO.
REFLETOR COM PUNTEIRA ELETROSTÁTICA BRANCA.
DUAS (2) LÂMPADAS FLUORESCENTES TIPO "PL" DE 10 WATTS CADA
- CORTE DE MÍNIMA TENSÃO, DISPOSITIVO PARA PROLONGAR A VIDA ÚTIL DA BATERIA
- BATERIA SELADA, SENSA DE MANUTENÇÃO
- TENSÃO 127 VOLTS / 220 VOLTS


PLACA DE SINALIZAÇÃO COMPLEMENTARES - IT15

Esta edificação esta dotada dos seguintes Sistema de Proteção contra incêndios:
- Saídas de Emergência
- Sinalização de Emergência
- Extintores de Incêndio
- Iluminação de Emergência
Edificação em Estrutura de Concreto Armado
Em caso de Emergência:
ligue 193 - Corpo de Bombeiros
ligue 190 - Polícia Militar
PLACA M7 SEM ESCALA


PLACA M1 SEM ESCALA

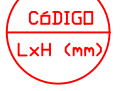SIMBOLOGIAS	
ABC	CARGA DE PÓ TIPO ABC 3A:40B:C
IE	ILUMINAÇÃO DE EMERGÊNCIA DE ACLARAMENTO
	DIREÇÃO DE FLUXO DE ROTA DE FUGA
	SAÍDA FINAL DA ROTA DE FUGA
	CÓDIGO: IDENTIFICAÇÃO DA PLACA - L LARGURA; H: ALTURA
	CÓDIGO: IDENTIFICAÇÃO DA PLACA - L LARGURA E ALTURA.
	PARADE COMUM
	CORRIMÃO
	GUARDA CORPO
	QUADRO DE DISTRIBUIÇÃO DE LUZ (QDL)

CLASSIFICAÇÃO DA EDIFICAÇÃO CONFORME IT08
1. CLASSIFICAÇÃO DA EDIFICAÇÃO QUANTO A ALTURA: TIPO 1; EDIF. BAIXA: H<12m;
2. QUANTO AS SUAS DIMENSÕES EM PLANTA:
-QUANTO A ÁREA DO MAIOR PAVTO: N, DE PEQUENO PAVIMENTO, SP<930m².
-QUANTO A ÁREA TOTAL: R-EDIFICAÇÕES PEQUENAS ST<930m².
3. QUANTO AS SUAS CARACTERÍSTICAS CONSTRUTIVAS:
TIPO X: DISTÂNCIA MÁXIMA A SER PERCORRIDA ATÉ LOCAL SEGURO: PARA EDIFICAÇÕES COM UMA SAÍDA DE EMERGÊNCIA: 35m (TÉRREO); DE ACORDO COM A TABELA 5 DA IT 08 E 25 M DEMAIS PAVIMENTOS.
4. DE ACORDO COM A TABELA 6 DA IT 08, N° DE SAÍDAS DE EMERGÊNCIA:1

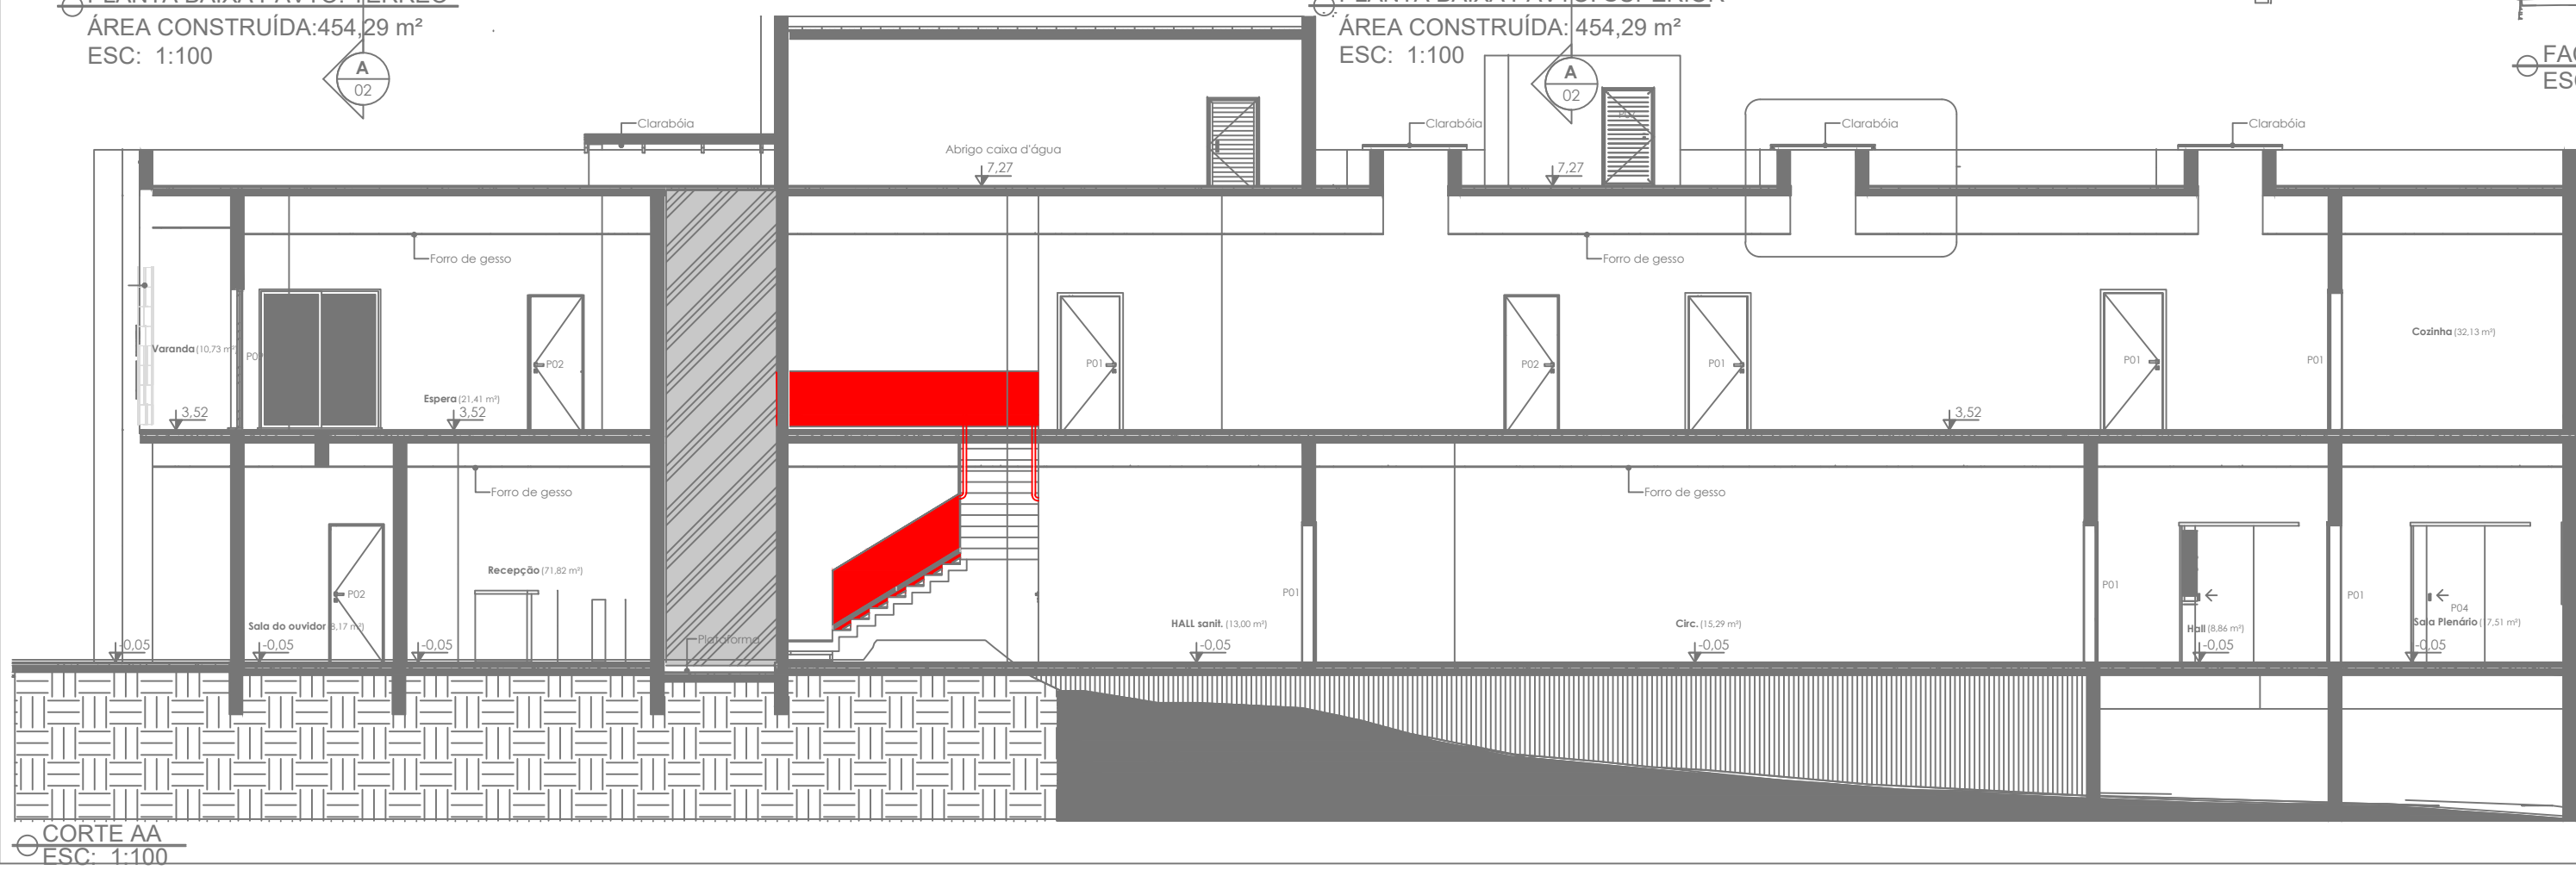

CORTE AA
ESC: 1:100

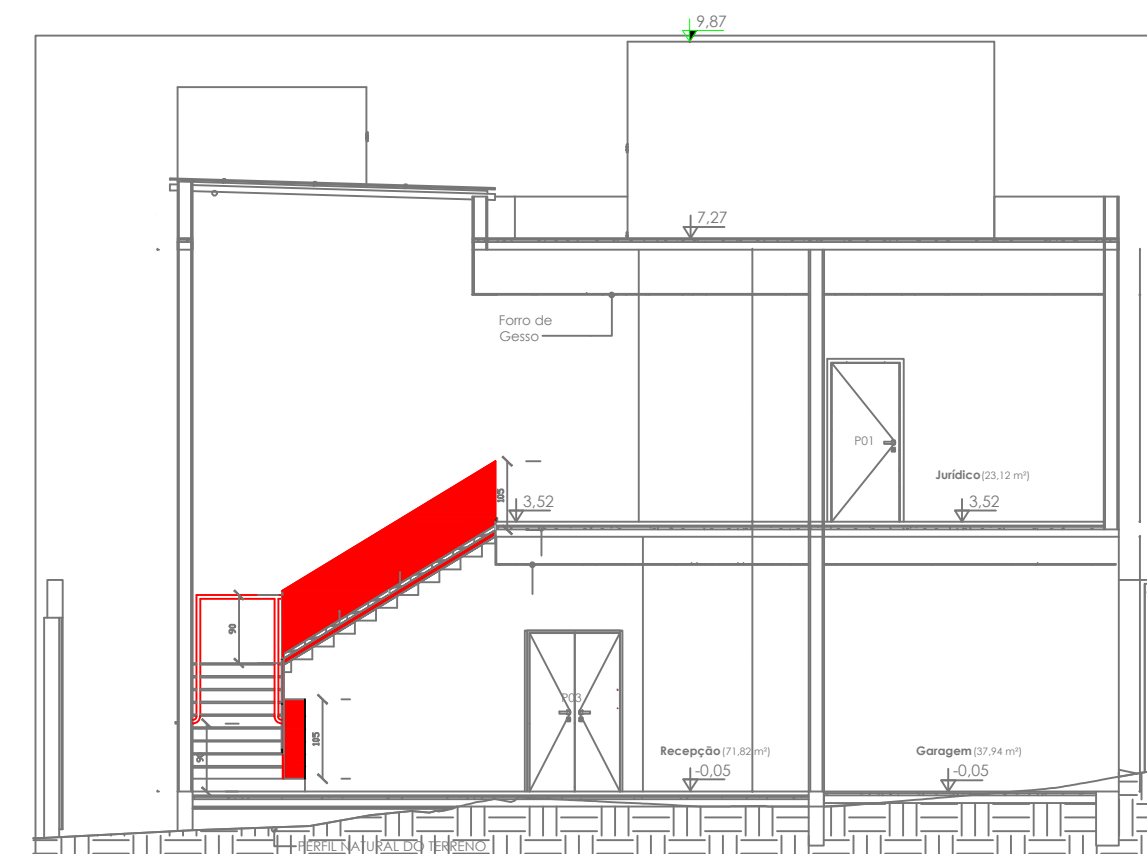

CORTE BB
ESC: 1:100

PROJETO DE PREVENÇÃO E COMBATE A INCÊNDIO E PÂNICO			
ENDEREÇO: PRAÇA SANTO ANTÔNIO, Nº 93, CENTRO/ NAZARENO			
RESPONSÁVEL TÉCNICO: MARIANE DUARTE RESENDE		CREA: 239.637/D	
PROPRIETÁRIO: CÂMARA MUNICIPAL DE NAZARENO		CNPJ: 18.557.561/0001-51	
CONTEÚDO: PLANTA BAIXA - CORTES - FACHADA - COBERTURA PLANTA DE SITUAÇÃO.SIMBOLOGIA - QUADRO SINALIZAÇÃO - QUADRO MEDIDAS DE SEGURANÇA QUADRO DE ÁREAS - DETALHES - NOTAS - ANEXO F8. QUADRO DE RESUMO.			FOLHA: 01/01
AV.TOMÉ PORTES DEL REI,26/710 TORRE 2 MATOSINHOS - SÃO JOÃO DEL REIMG			
MARIANEDUARTE.ATHOTMAIL.COM TEL: (32) 99903-1254			