


ENTRADAS PARA DESCIDA D'ÁGUA EM GREIDE CONTÍNUO ADAPTÁVEL AOS MEIOS-FIOS - EDA

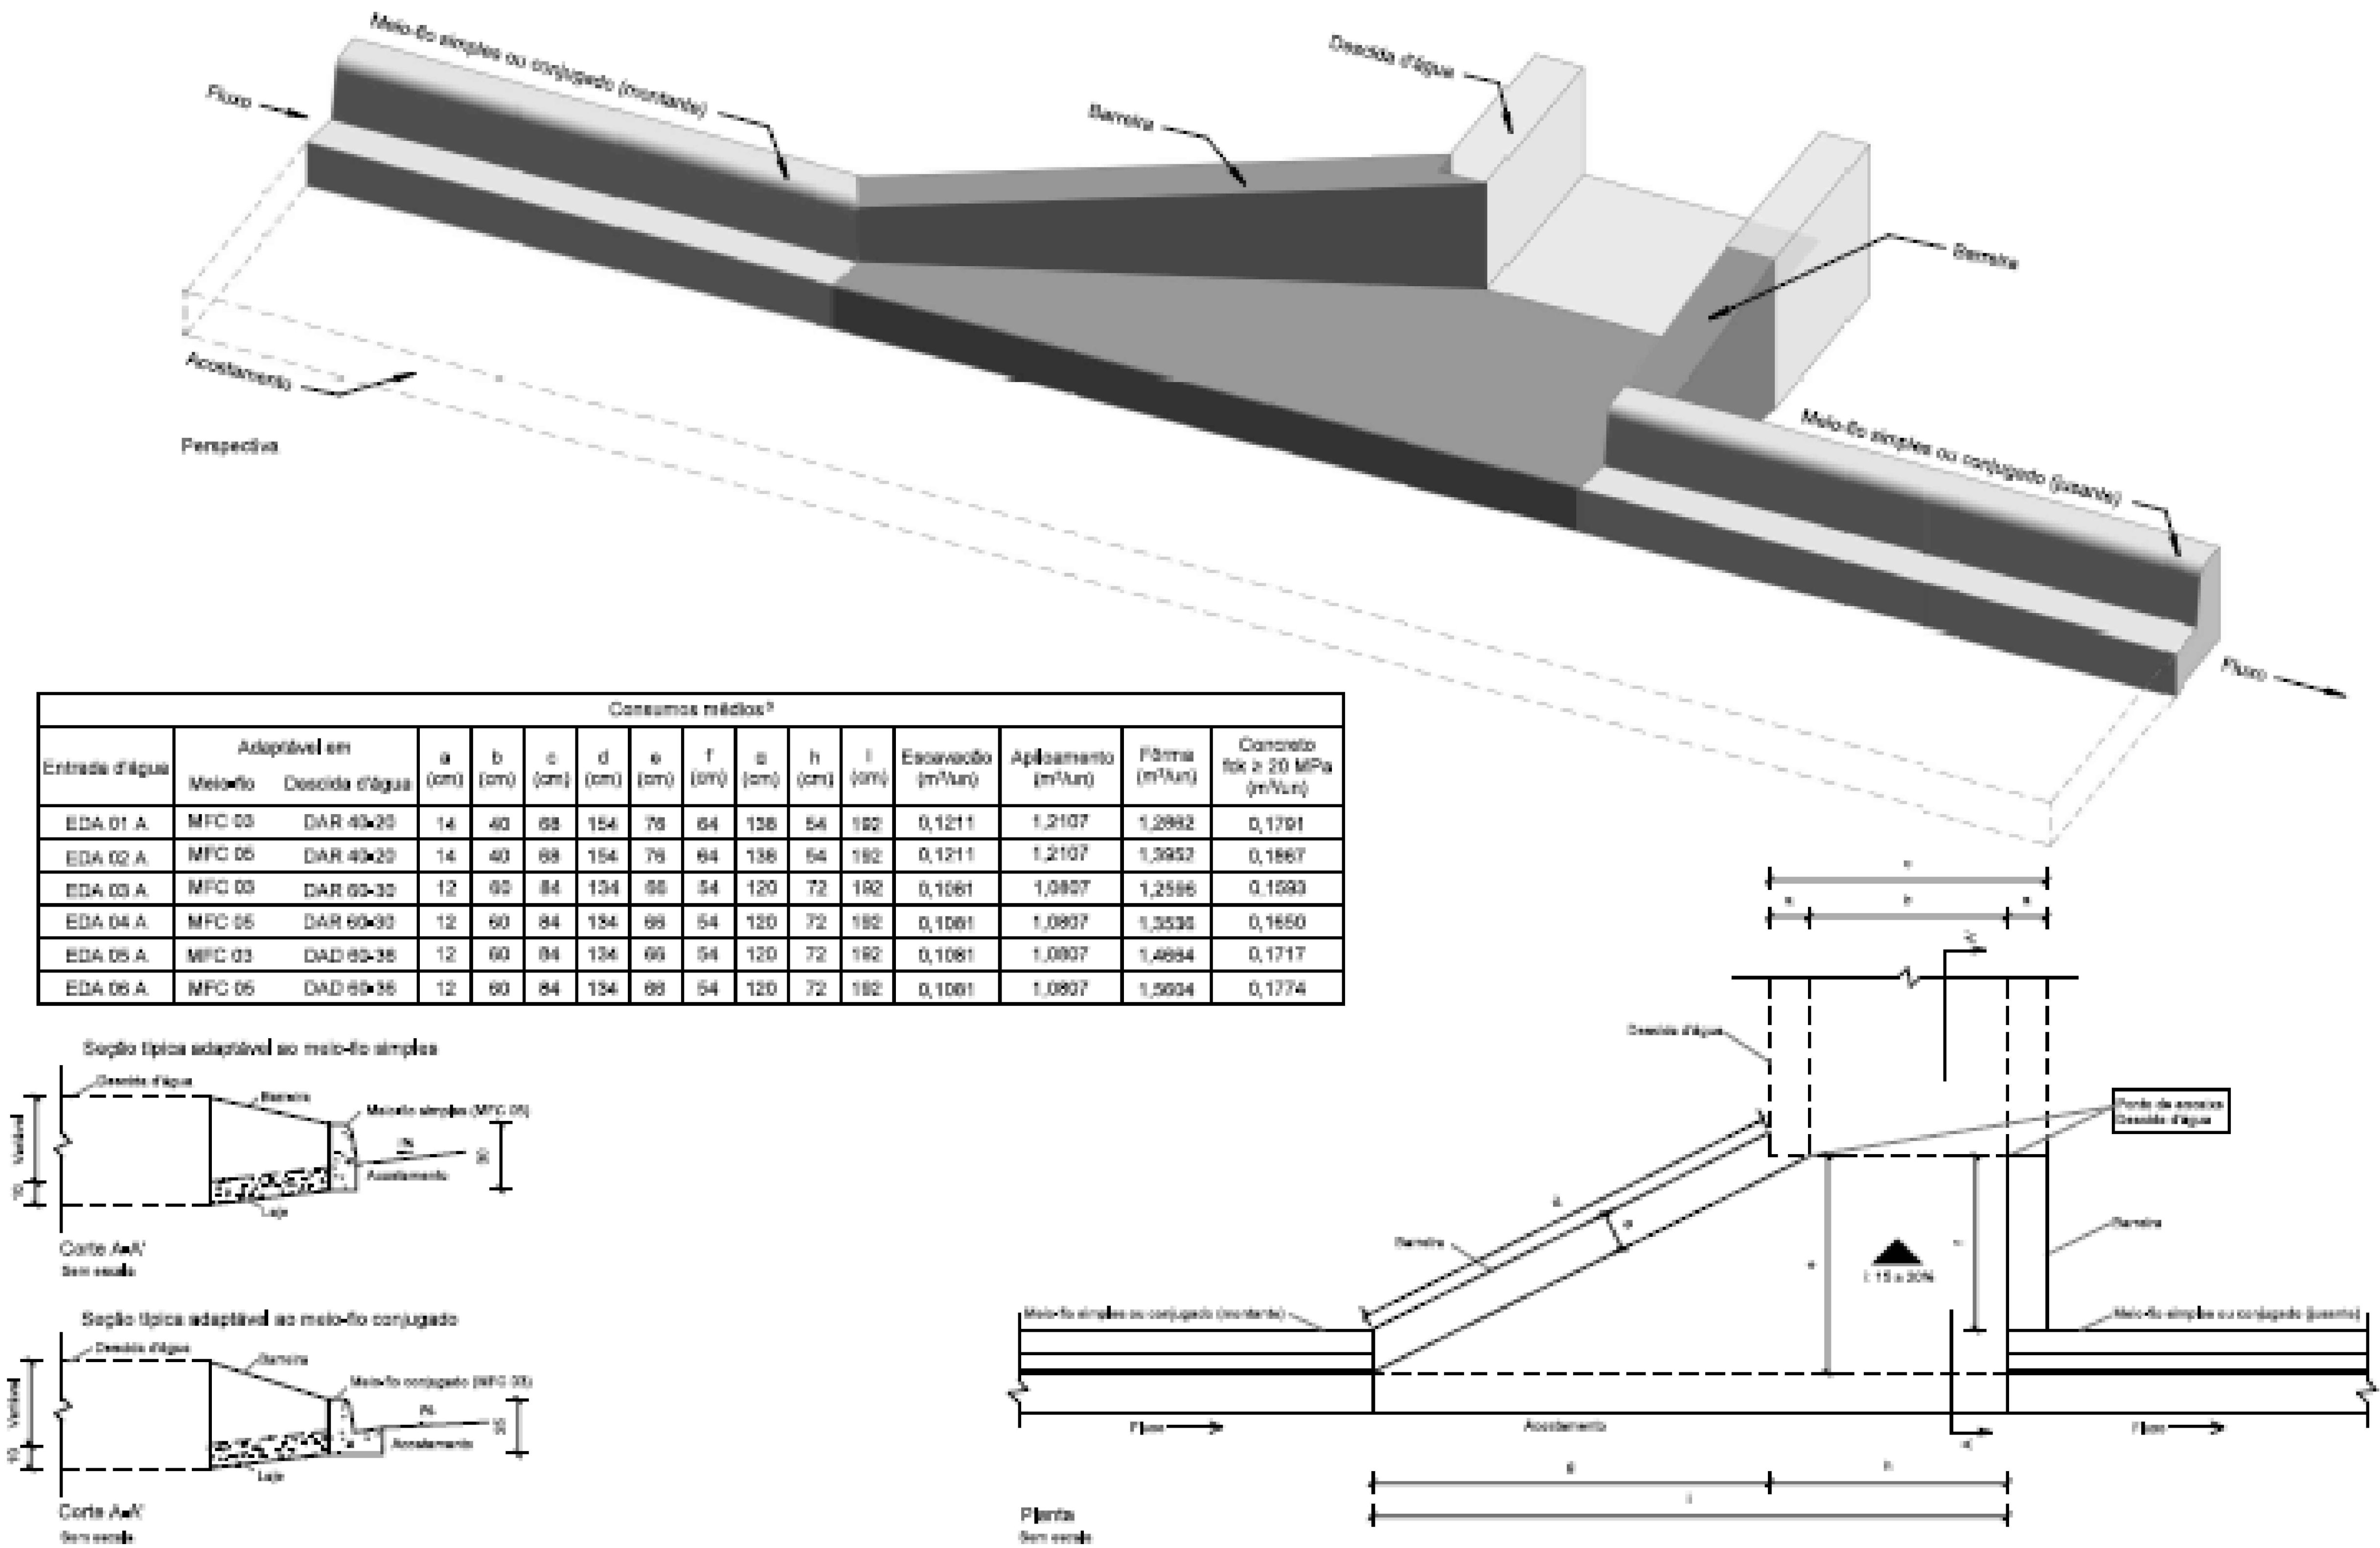

NOTAS EXPLICATIVAS:

- DETALHES EXTRAÍDOS DA PUBLICAÇÃO IPR – 736: ÁLBUM DE PROJETOS-TIPO DE DISPOSITIVOS DE DRENAGEM (ATUALIZAÇÃO DO CAPÍTULO 1 – DRENAGEM SUPERFICIAL) DO DNIT – DEPARTAMENTO NACIONAL DE INFRAESTRUTURA E TRANSPORTES;
- DESENHOS: 1.4, 1.12 (a), 1.12 (b), 1.14, 1.22, 1.23 (b), 1.23 (c), 1.23 (d);
- DETALHES SEM ESCALA;
- OS MESMOS DETALHES ESTÃO ANEXNOS AO MEMORIAL DESCRITIVOS COM ESCALA.

APROVAÇÃO			
PROJETO:		PROPRIETÁRIO/PROPONENTE:	
BRUNO GONÇALVES SILVA CREA - 227797/O-MG		PREFEITURA MUNICIPAL DE CANA VERDE CNPJ: 18.244.456/0001-56	
NÚMERO PROPOSTA:	DATA:	REVISÃO:	ADM:
156221/2024	DEZEMBRO DE 2024	--	2021/2024
CONVENIO: PAVIMENTAÇÃO – VIA RURAL SEAPA – SECRETARIA DE ESTADO DE AGRICULTURA, PECUÁRIA E ABASTECIMENTO			
PROJETO: PROJETO BÁSICO DE PAVIMENTAÇÃO EM TRECHOS DAS ESTRADAS VICINAIS DOS "ANTUNES" E DA "LAJE"			
CONTEÚDO: - DETALHAMENTO – DISPOSITIVOS DE DRENAGEM DETALHE – ENTRADA PARA DESCIDA D'ÁGUA EDA 01 A		ENDEREÇO: ESTRADA DOS ANTUNES/ LAJE CANA VERDE – MG	ÁREA DE C.B.U.O.: 22.624,38m² ESCALA: INDICADA FOLHA: 3 DE 5