

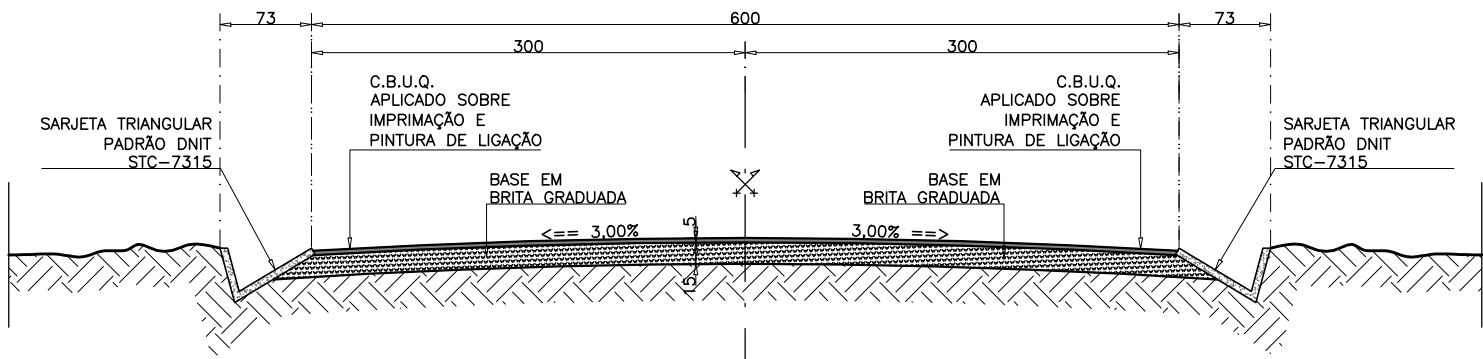


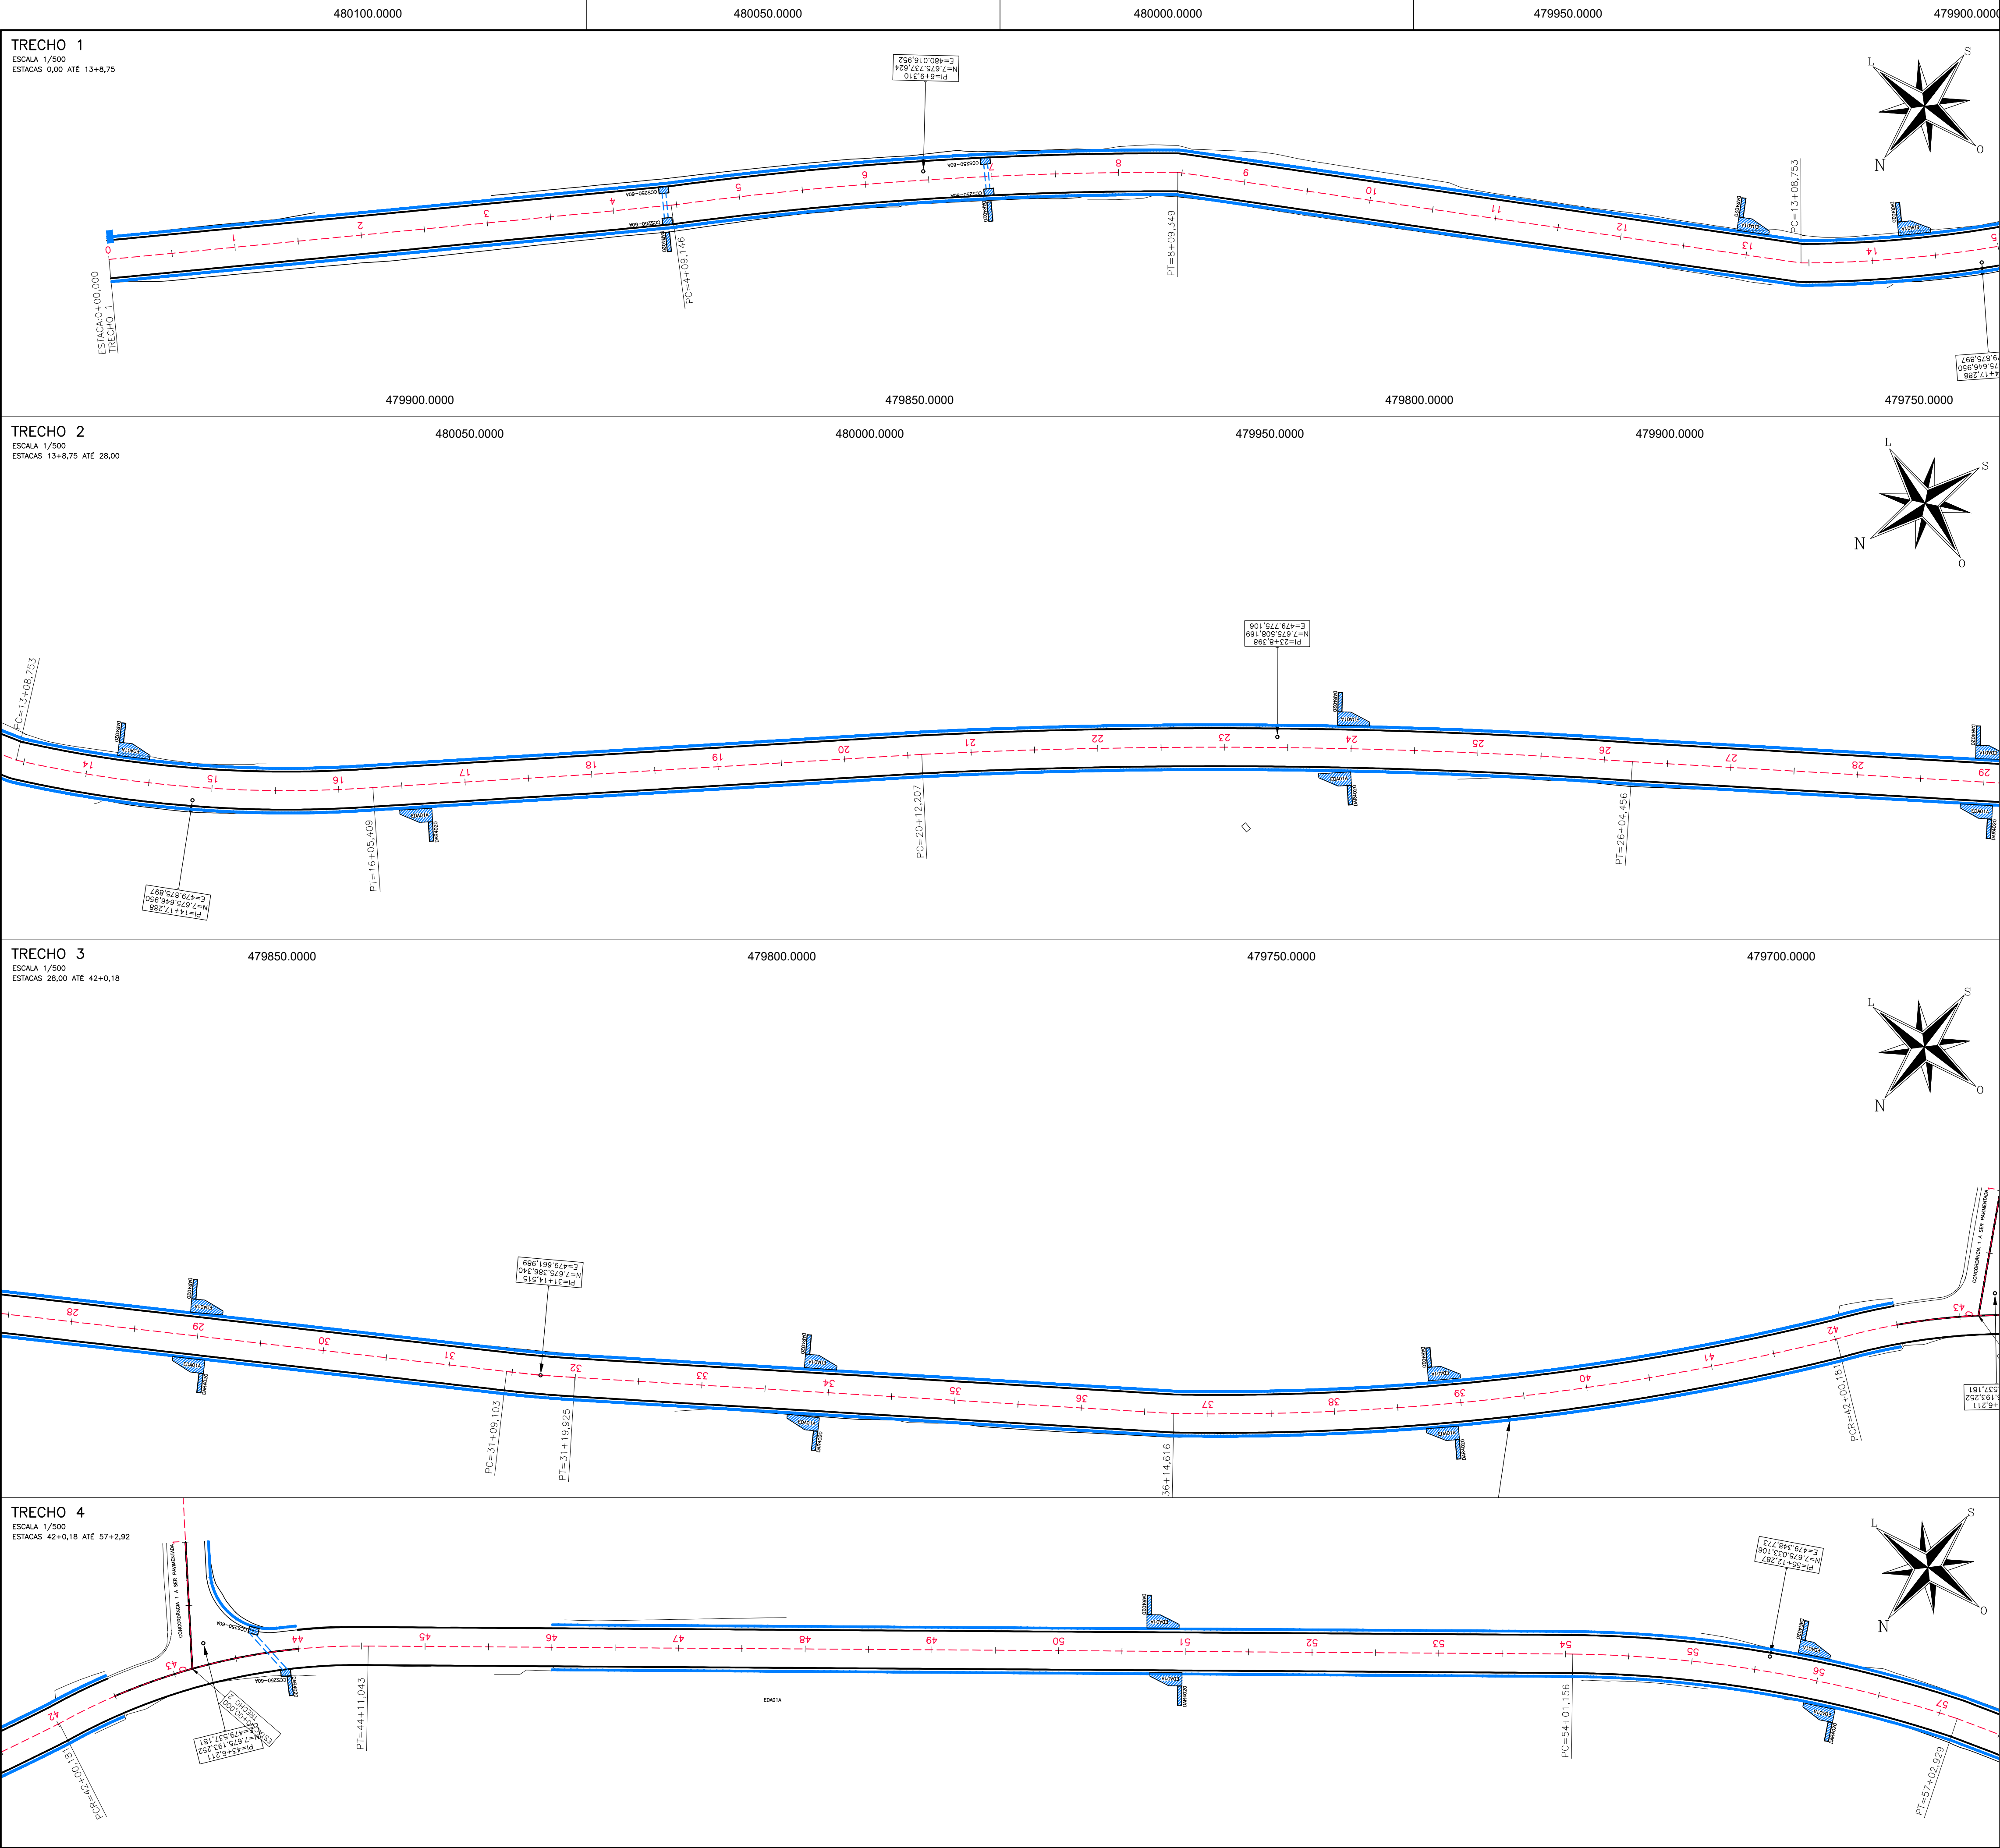

SCTP1 – SEÇÃO TÍPICA 1 DE PAVIMENTAÇÃO

ESCALA - 1/50

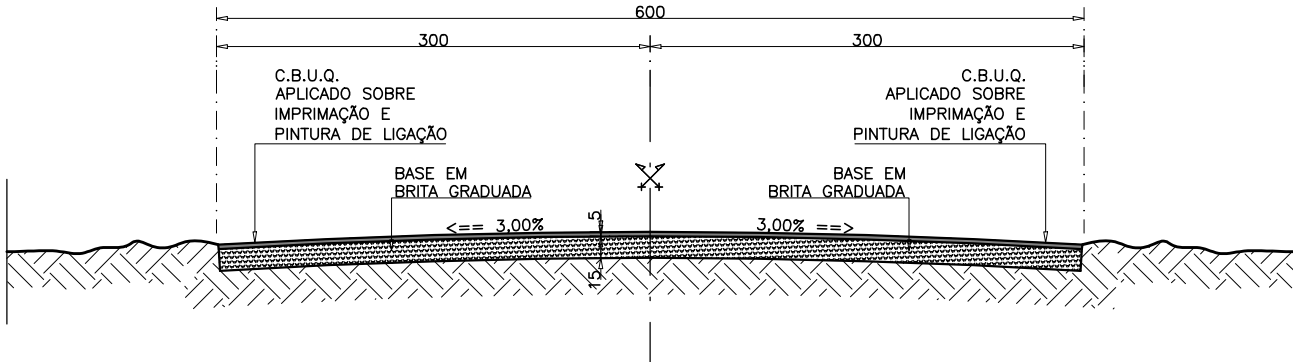

SCTP4 – SEÇÃO TÍPICA 4 DE PAVIMENTAÇÃO

ESCALA - 1/50

RESUMO - TIPOLOGIA DAS SEÇÕES			
TRECHOS	ESTACA INICIAL	ESTACA FINAL	SEÇÃO TÍPICA
TRECHO 1	0,00	13+8,75	SCTP1
TRECHO 2	13+8,75	28,00	SCTP1
TRECHO 3	28,00	42+0,18	SCTP1
TRECHO 4	42+0,18	46,00	SCTP4
	46	57+2,92	SCTP1

CONVENÇÕES – TRECHOS

- EIXO DA VIA/ ESTAGUEAMENTO
- STC 73-15 – SARJETA TRIANGULAR DE CONCRETO
- EDA01A-ENTRADA PARA DESCIDA D'ÁGUA
- EDA01B-ENTRADA PARA DESCIDA D'ÁGUA
- DAR4020-DESCIDA D'ÁGUA DE ATERROS TIPO RÁPIDO
- CCS250-60A-CAIXA COLETOIRA DE SARJETA COM GRELHA DE CONCRETO
- TUBULAÇÃO DE CONCRETO ARMADO – DN600

APROVAÇÃO			
PROJETO:		PROPRIETÁRIO/PROPONENTE:	
BRUNO GONÇALVES SILVEIRA CREA - 227.797/D-MG		PREFEITURA MUNICIPAL DE CANA VERDE CNPJ: 18.244.426/0001-56	
NÚMERO PROPOSTA:	DATA:	REVISÃO:	ADM:
156221/2024	DEZEMBRO DE 2024	--	2021/2024
CONVENIO: PAVIMENTAÇÃO – VIA RURAL			
SEAPA – SECRETARIA DE ESTADO DE AGRICULTURA, PECUÁRIA E ABASTECIMENTO			
PROJETO: PROJETO TERRAPLANAGEM PARA PAVIMENTAÇÃO EM TRECHOS DAS ESTRADAS VICINAIS DOS "ANTUNES" E DA "LAJE"			
CONTEUDO:	ENDEREÇO:	ÁREA DE C.B.U.Q.:	ESCALA:
PLANTAS DE PAVIMENTAÇÃO	ESTRADA DOS ANTUNES/ LAJE	22.624,38m²	INDICADA
TRECHOS 1 A 3	CANA VERDE – MG		FOLHA:
SEÇÕES TÍPICAS E LEGENDA			1 DE 4