
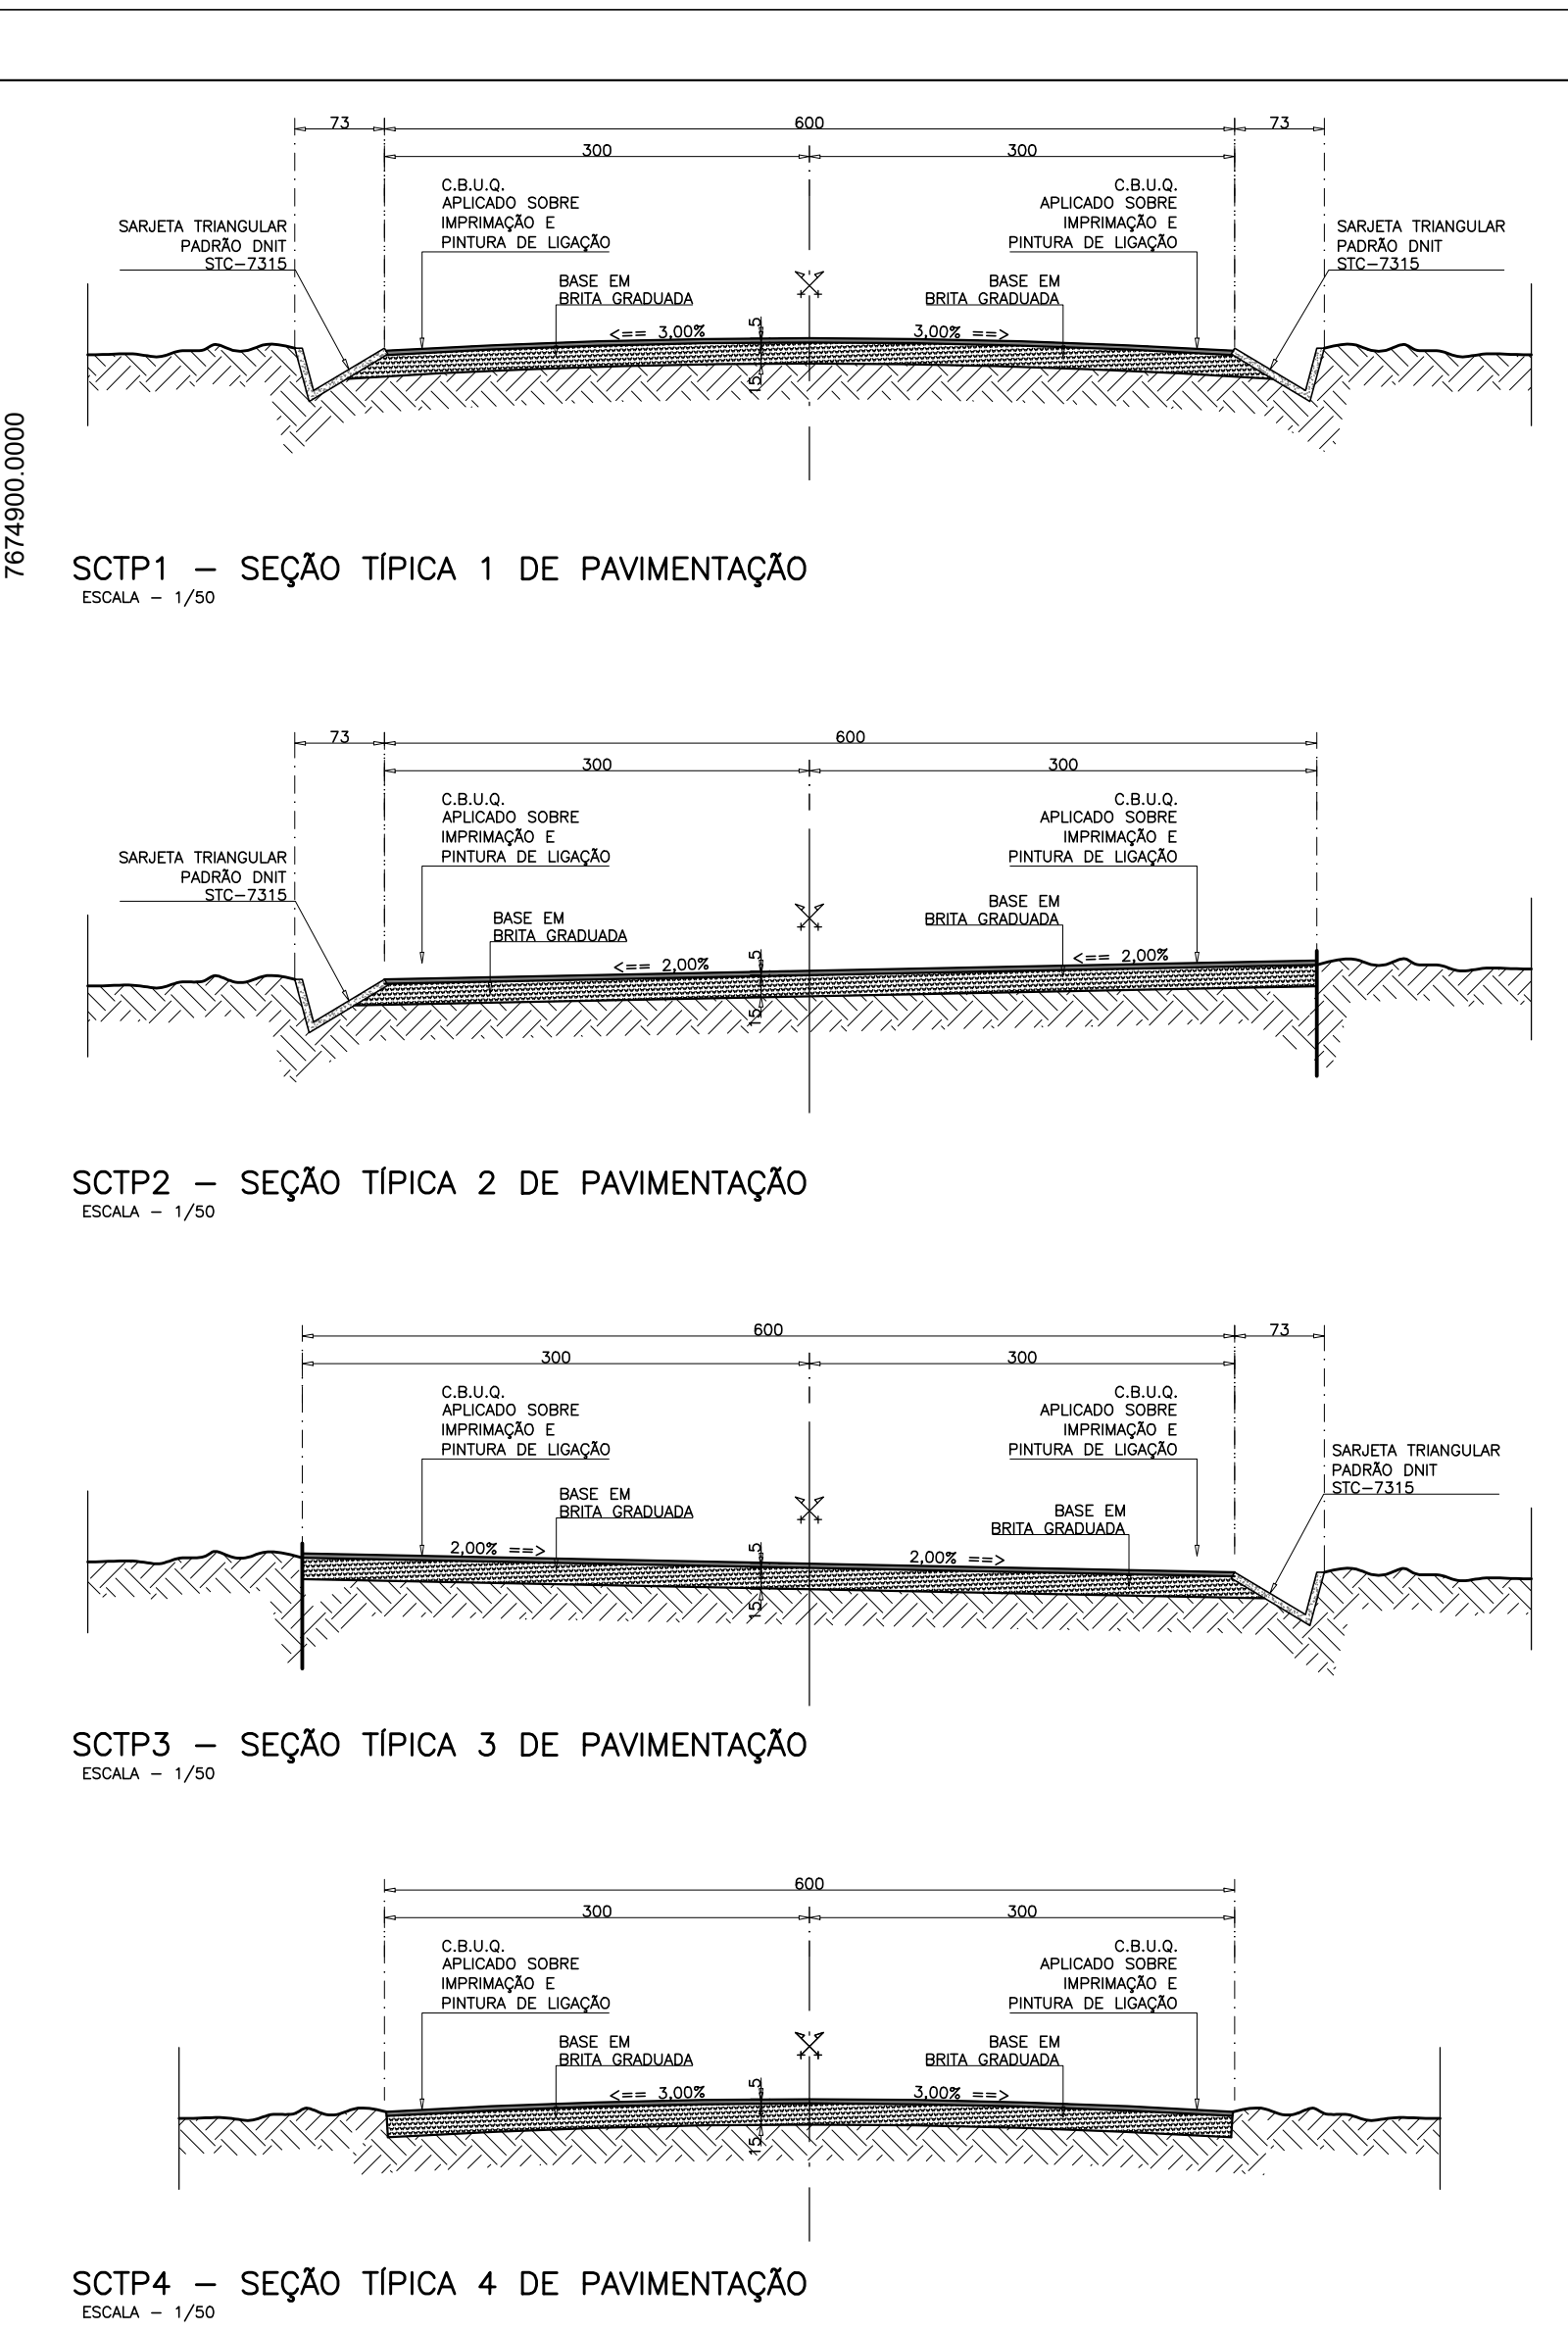


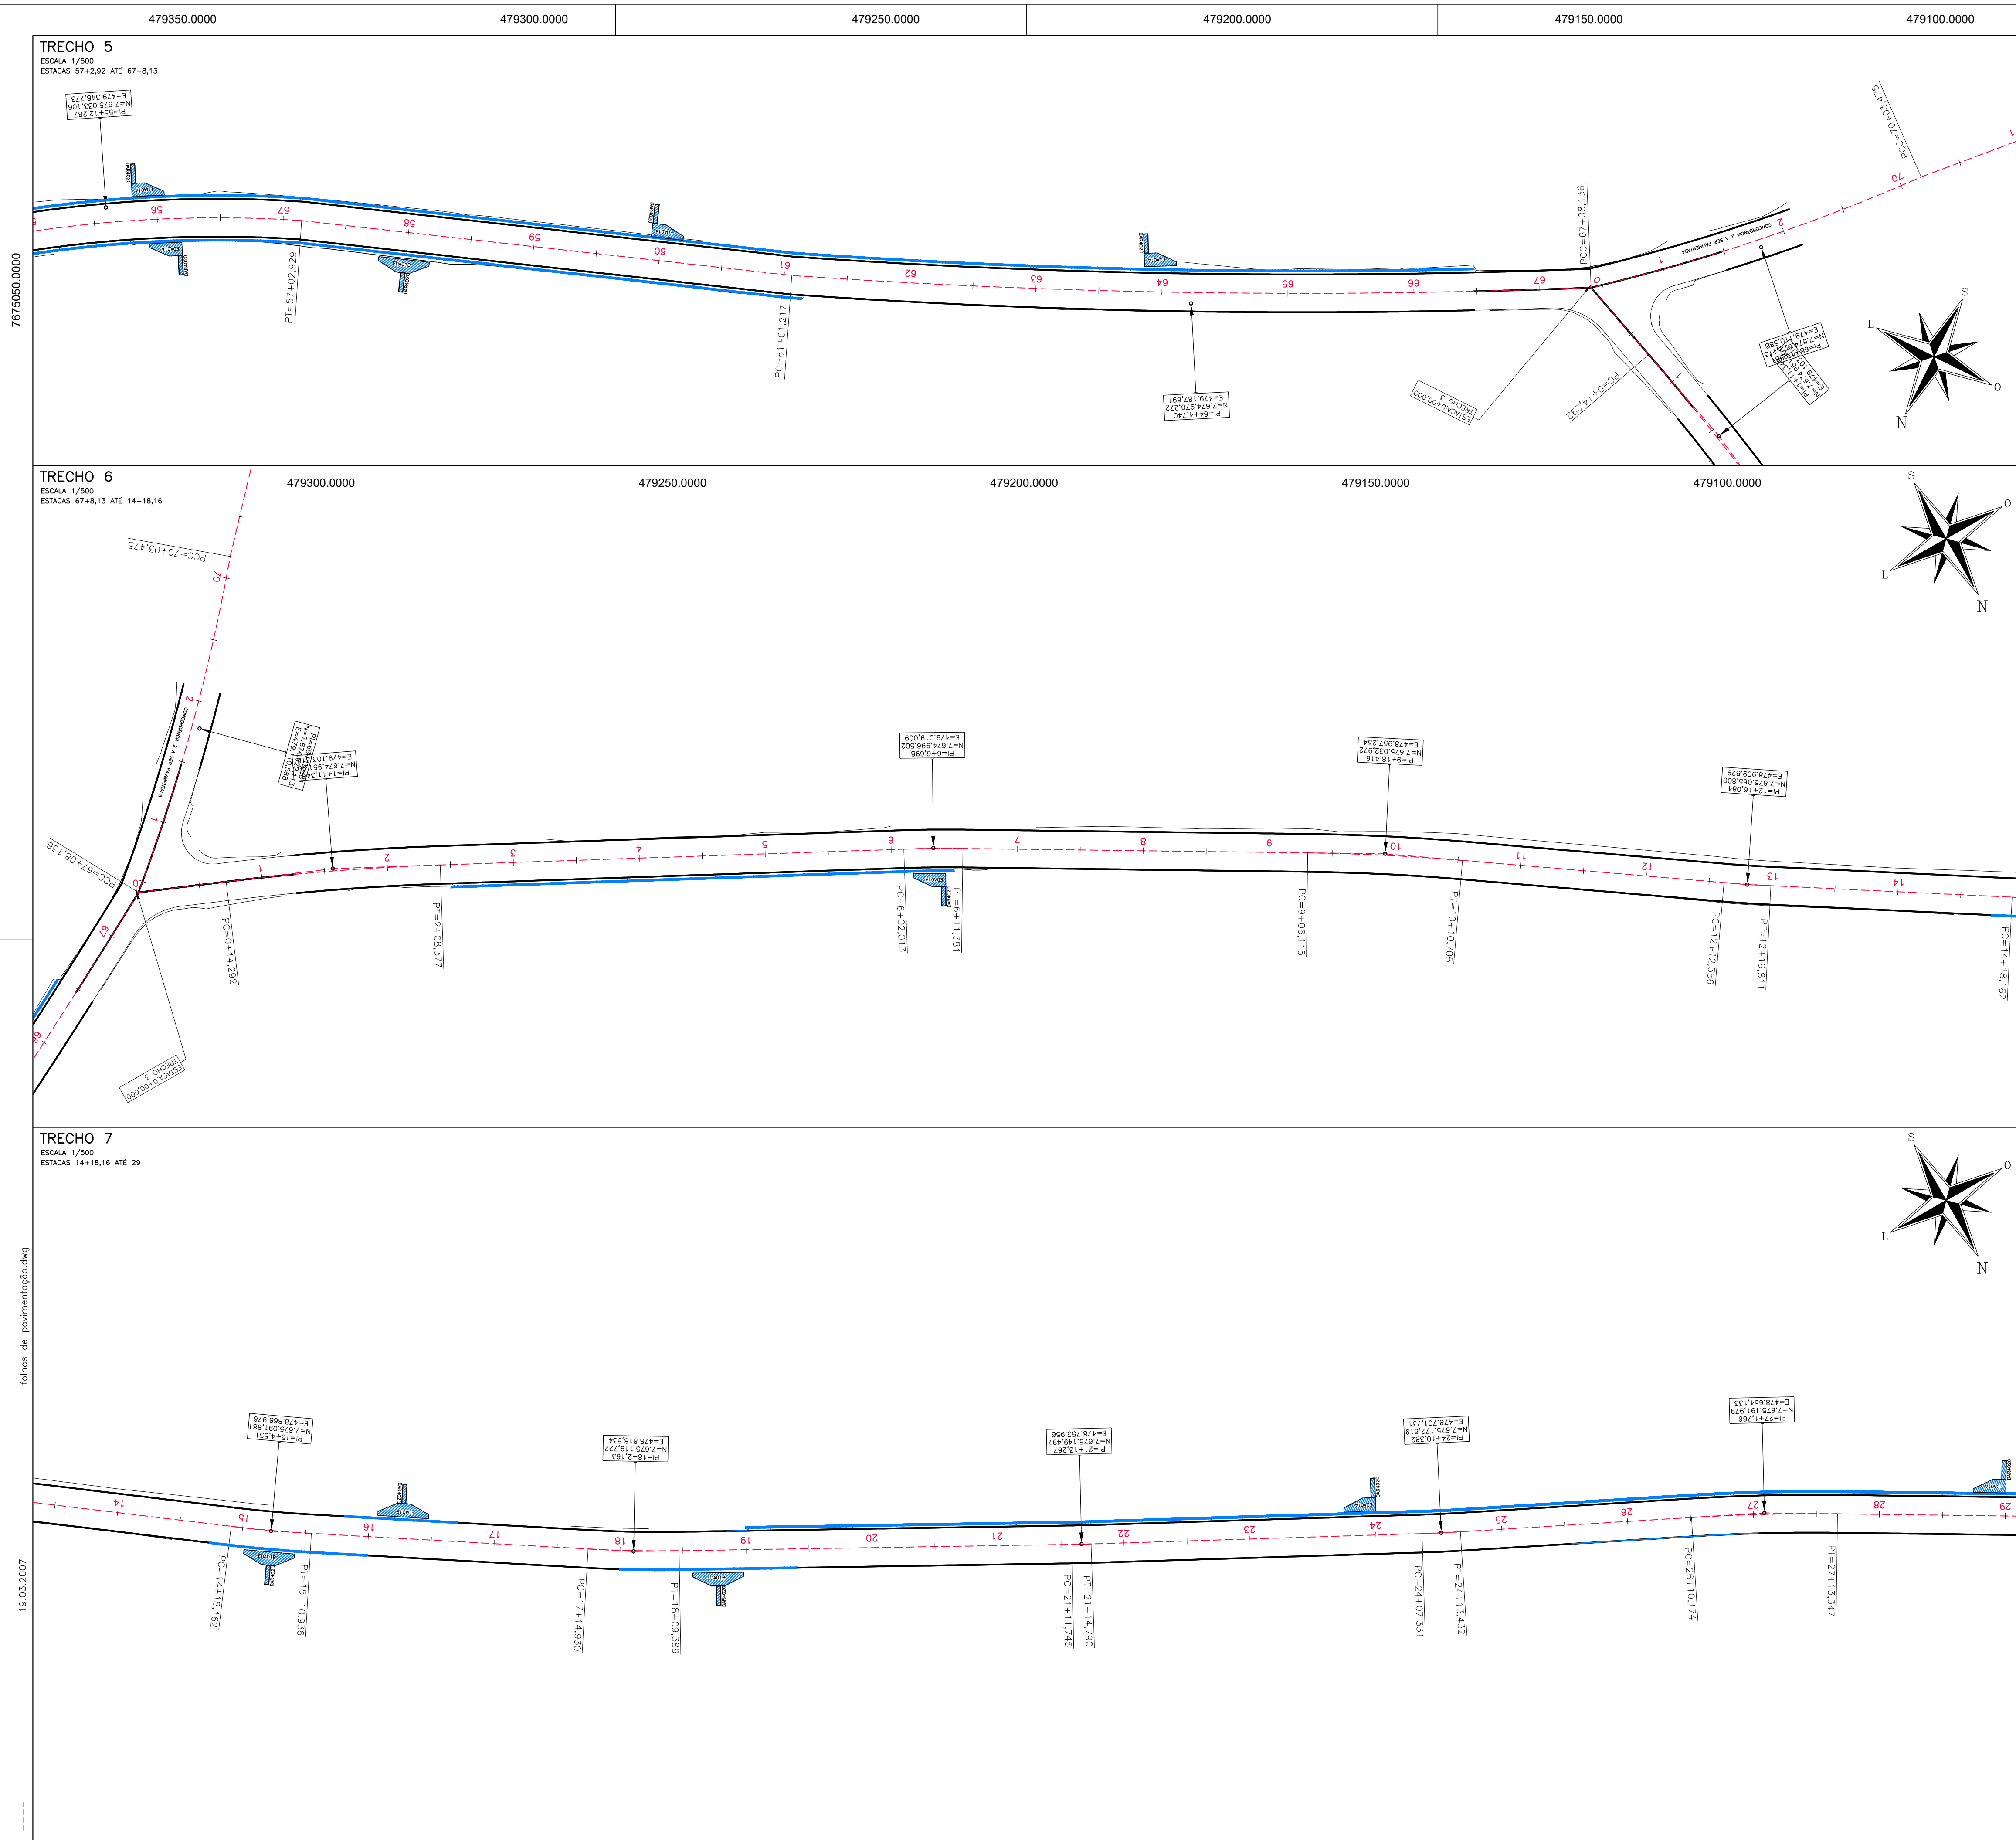

| RESUMO - TIPOLOGIA DAS SEÇÕES |                |              |              |
|-------------------------------|----------------|--------------|--------------|
| TRECHOS                       | ESTACA INICIAL | ESTACA FINAL | SEÇÃO TÍPICA |
| TRECHO 5                      | 57+2,92        | 61+1,21      | SCTP1        |
|                               | 61+1,21        | 66+10,00     | SCTP2        |
| TRECHO 6                      | 66+10,00       | 67+8,13      | SCTP4        |
|                               | 67+8,13        | 2+0,83       | SCTP4        |
|                               | 2+0,83         | 6+11,38      | SCTP3        |
| TRECHO 7                      | 6+11,38        | 14+18,16     | SCTP4        |
|                               | 14+18,16       | 16           | SCTP3        |
|                               | 16             | 16+10,00     | SCTP2        |
|                               | 16+10,00       | 18           | SCTP4        |
|                               | 18             | 19,00        | SCTP3        |
|                               | 19             | 19+9,00      | SCTP1        |
|                               | 19+9,00        | 29,00        | SCTP2        |

- CONVENÇÕES – TRECHOS
- EIXO DA VIA/ ESTACAMENTO
  - STC 73-15 – SARUETA TRIANGULAR DE CONCRETO
  - EDA01A-ENTRADA PARA DESCEIDA D'ÁGUA
  - EDA01B-ENTRADA PARA DESCEIDA D'ÁGUA
  - DAR4020-DESIDA D'ÁGUA DE ATERROS TIPO RÁPIDO
  - CCS250-60A-CAIXA COLETORES DE SARUETA COM GRELHA DE CONCRETO
  - == TUBULAÇÃO DE CONCRETO ARMADO – DN600

|   |                                              |                                                                |                              |
|---|----------------------------------------------|----------------------------------------------------------------|------------------------------|
| APROVAÇÃO                                                                                                   |                                              |                                                                |                              |
| PROJETO:   |                                              | PROPRIETÁRIO/PROPONENTE:                                       |                              |
| BRUNO GONÇALVES SILVEIRA<br>CREA – 227.797/D-MG                                                             |                                              | PREFEITURA MUNICIPAL DE CANA VERDE<br>CNPJ: 18.244.428/0001-56 |                              |
| NÚMERO PROPOSTA:                                                                                            | DATA:                                        | REVISÃO:                                                       | DATA:                        |
| 156221/2024                                                                                                 | DEZEMBRO DE 2024                             | —                                                              | 2021/2024                    |
| CONVÊNIO: PAVIMENTAÇÃO – VIA RURAL<br>SEAPA – SECRETARIA DE ESTADO DE AGRICULTURA, PECUÁRIA E ABASTECIMENTO |                                              |                                                                |                              |
| PROJETO: PROJETO TERRAPLANAGEM PARA PAVIMENTAÇÃO EM TRECHOS DAS ESTRADAS VICINAIS DOS "ANTUNES" E DA "LAJE" |                                              |                                                                |                              |
| CONTEÚDO:                                                                                                   | ENDEREÇO:                                    | ÁREA DE C.B.U.O.:                                              | ESCALA:                      |
| PLANTAS DE PAVIMENTAÇÃO<br>TRECHOS 3 A 6<br>SEÇÕES TÍPICAS E LEGENDA                                        | ESTRADA DOS ANTUNES/ LAJE<br>CANA VERDE – MG | 22.624,38m²                                                    | INDICADA<br>FOLHA:<br>2 DE 4 |