


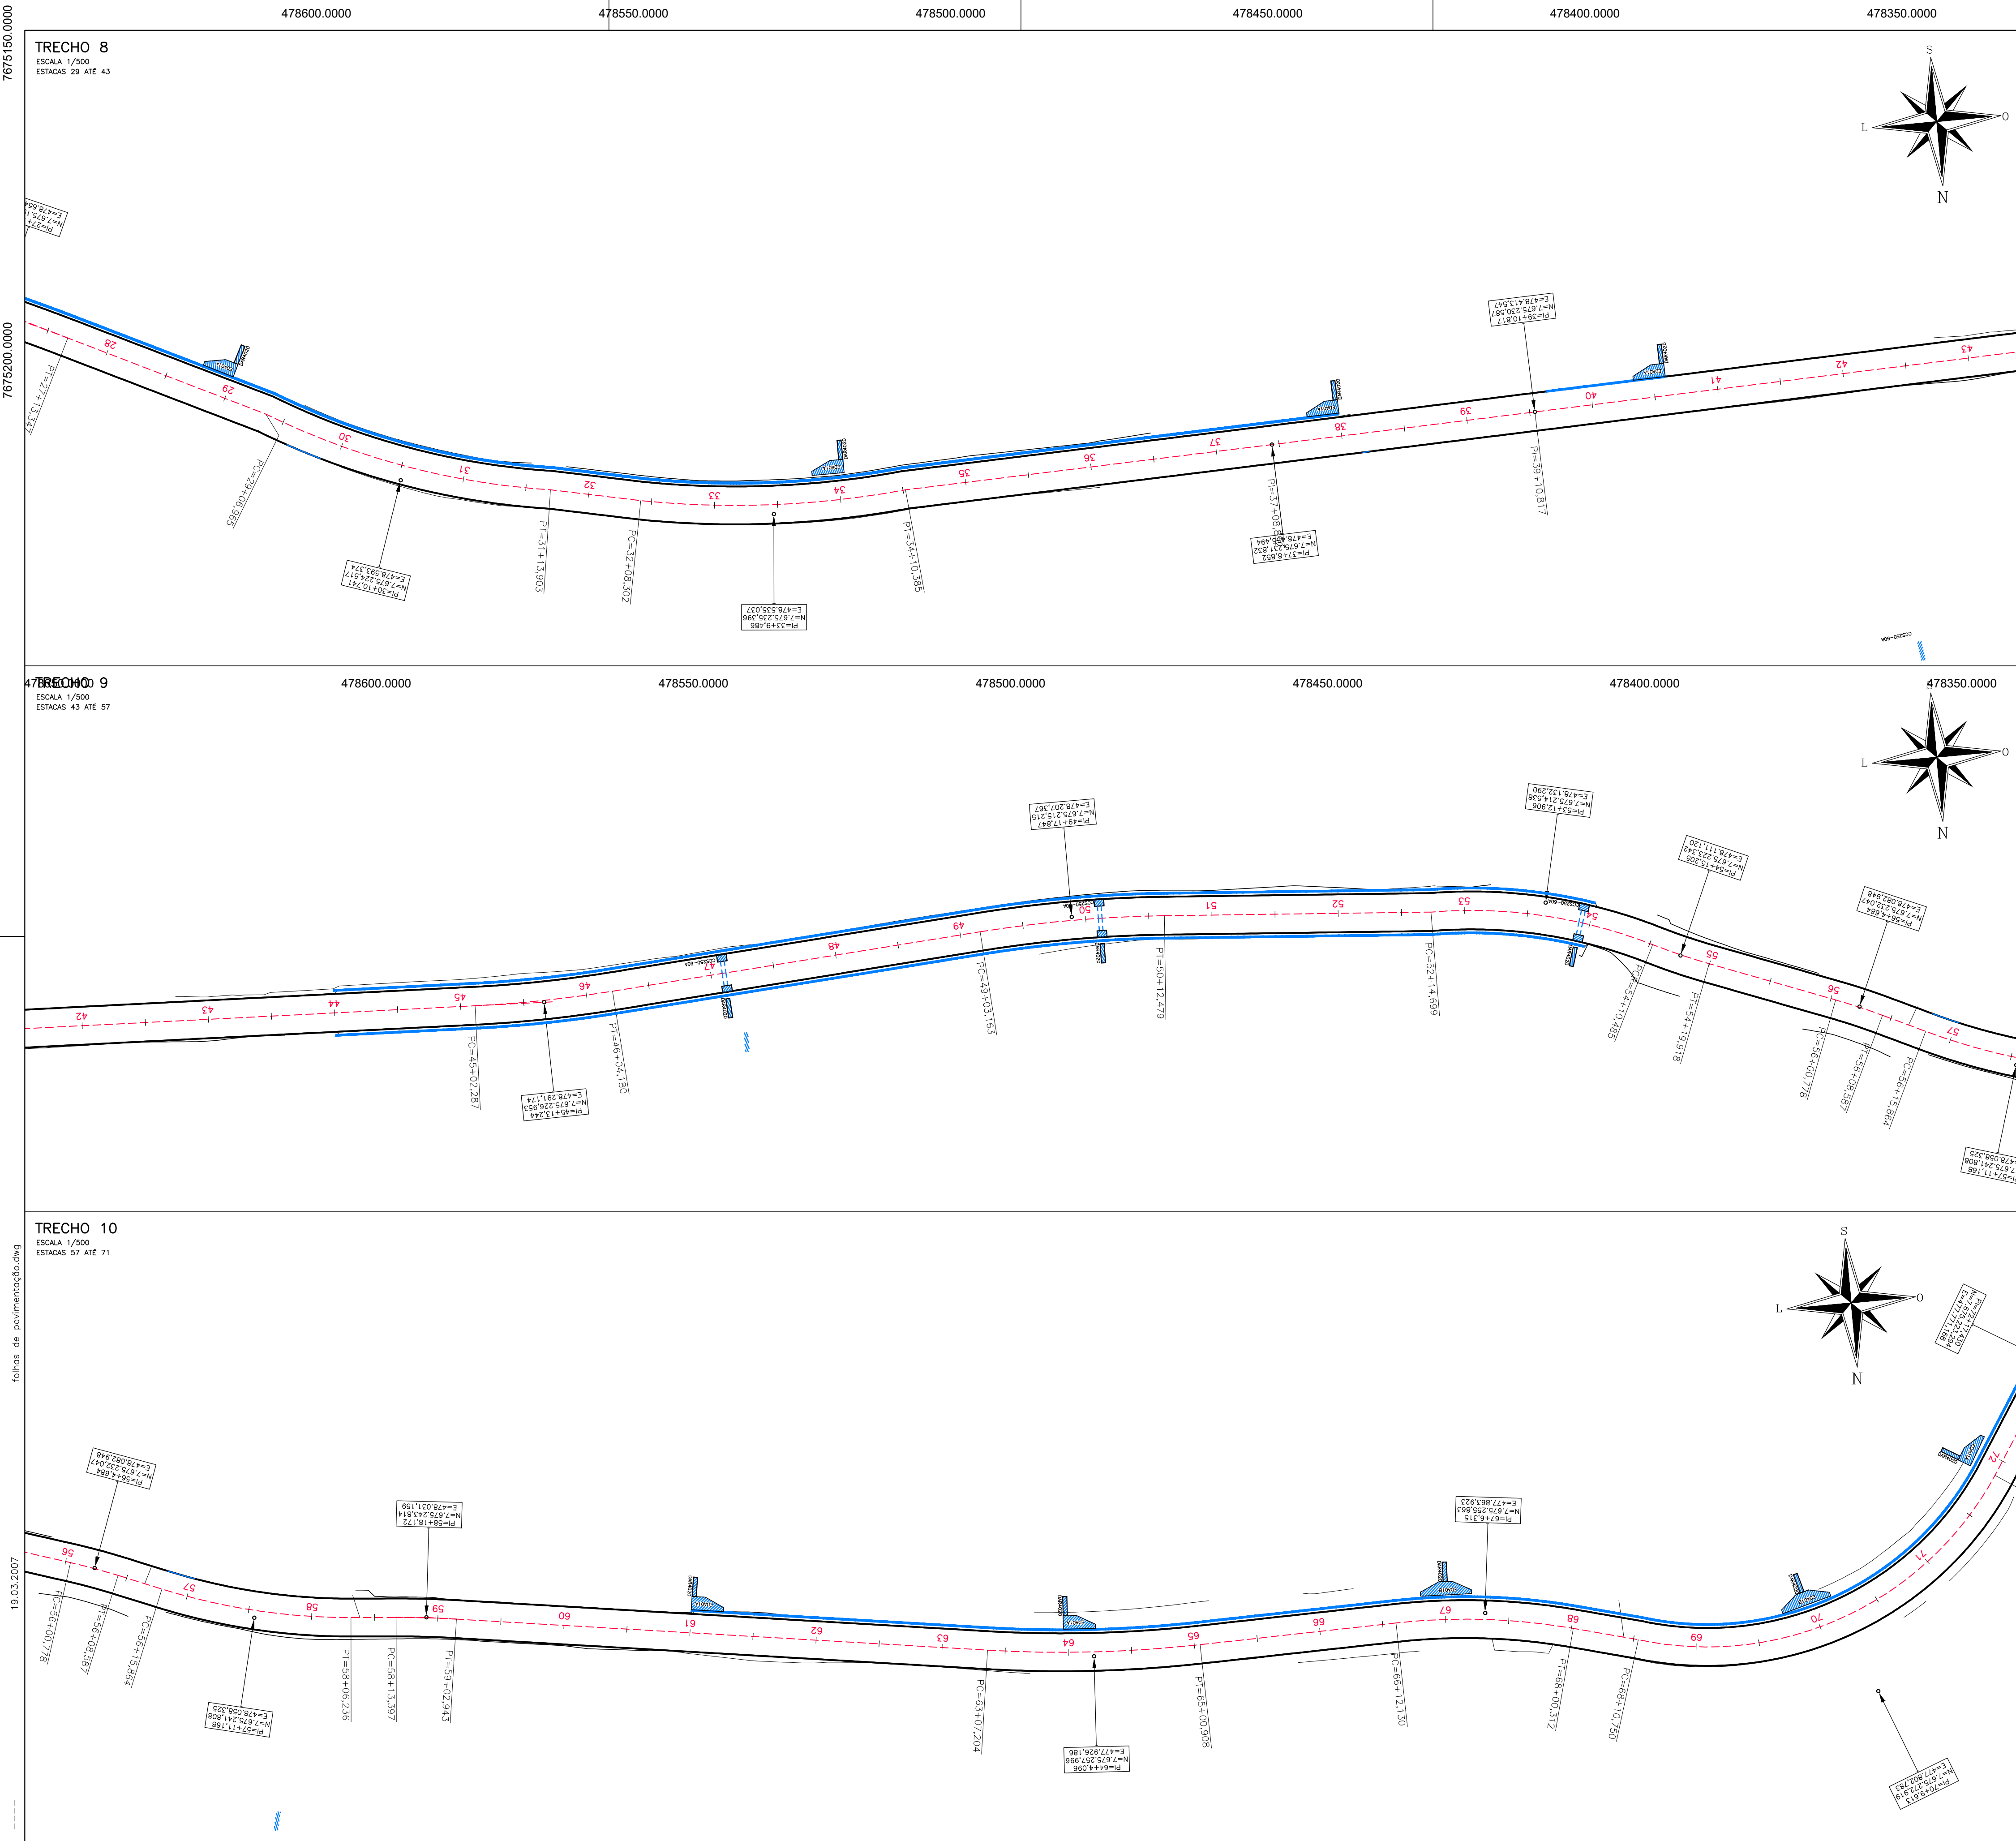

SCTP1 – SEÇÃO TÍPICA 1 DE PAVIMENTAÇÃO
ESCALA – 1/50

SCTP2 – SEÇÃO TÍPICA 2 DE PAVIMENTAÇÃO
ESCALA – 1/50

SCTP3 – SEÇÃO TÍPICA 3 DE PAVIMENTAÇÃO
ESCALA – 1/50

SCTP4 – SEÇÃO TÍPICA 4 DE PAVIMENTAÇÃO
ESCALA – 1/50

CONVENÇÕES – TRECHOS

- EIXO DA VIA/ ESTADQUEAMENTO
- STC 73-15 – SARIETA TRIANGULAR DE CONCRETO
- EDAO1A–ENTRADA PARA DESCIDA D'ÁGUA
- EDAO1B–ENTRADA PARA DESCIDA D'ÁGUA
- DAR4020–DESCIDA D'ÁGUA DE ATERROS TIPO RÁPIDO
- CCS250–60A–CAIXA COLETOIRA DE SARIETA COM GRELHA DE CONCRETO
- TUBULAÇÃO DE CONCRETO ARMADO – DN600

RESUMO - TIPOLOGIA DAS SEÇÕES			
TRECHOS	ESTACA INICIAL	ESTACA FINAL	SEÇÃO TÍPICA
TRECHO 8	29,00	38,00	SCTP2
	38,00	39+10.81	SCTP4
	39+10.81	40+12.00	SCTP2
	40+12,00	43,00	SCTP4
TRECHO 9	43,00	44,00	SCTP1
	44,00	54,00	SCTP4
	54,00	57,00	SCTP4
TRECHO 10	57,00	61,00	SCTP2

APROVAÇÃO

PROJETO: **BRUNO GOMES SILVA**
CREA – 227.787/D-MG

PROPRIETÁRIO/PROponente: **PREFEITURA MUNICIPAL DE CANA VERDE**
CNPJ: 18.244.426/0001-56

NÚMERO PROPOSTA: 156221/2024 DATA: DEZEMBRO DE 2024 REVISÃO: -- ADN: 2021/2024

CONVENIO: **PAVIMENTAÇÃO – VIA RURAL**
SEAPA – SECRETARIA DE ESTADO DE AGRICULTURA, PECUÁRIA E ABASTECIMENTO

PROJETO: **PROJETO TERRAPLANAGEM PARA PAVIMENTAÇÃO EM TRECHOS DAS ESTRADAS VICINAIS DOS "ANTUNES" E DA "LAJE"**

CONTEUDO: PLANTAS DE PAVIMENTAÇÃO
TRECHOS 6 A 9
SEÇÕES TÍPICAS E LEGENDA

ENDEREÇO: **ESTRADA DOS ANTUNES/ LAJE**
CANA VERDE – MG

ÁREA DE C.B.U.Q.: 22.624,38m²

ESCALA: INDICADA
FOLHA: 3 DE 4