
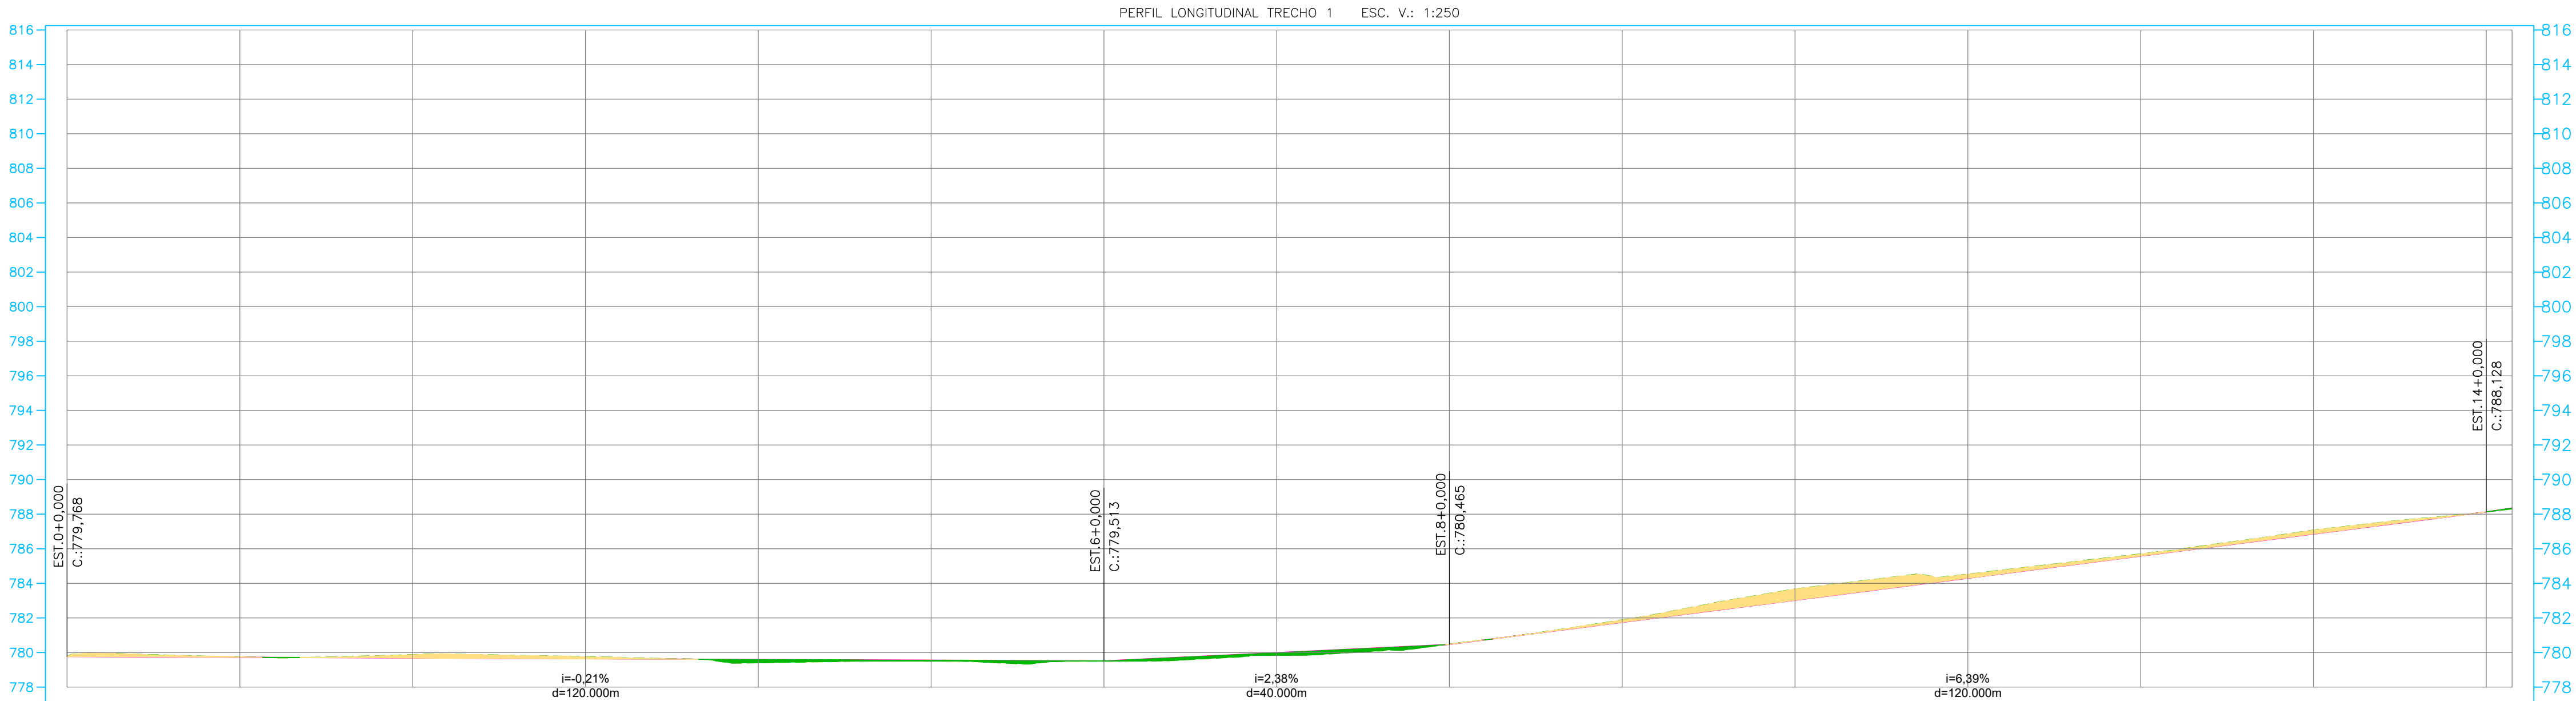


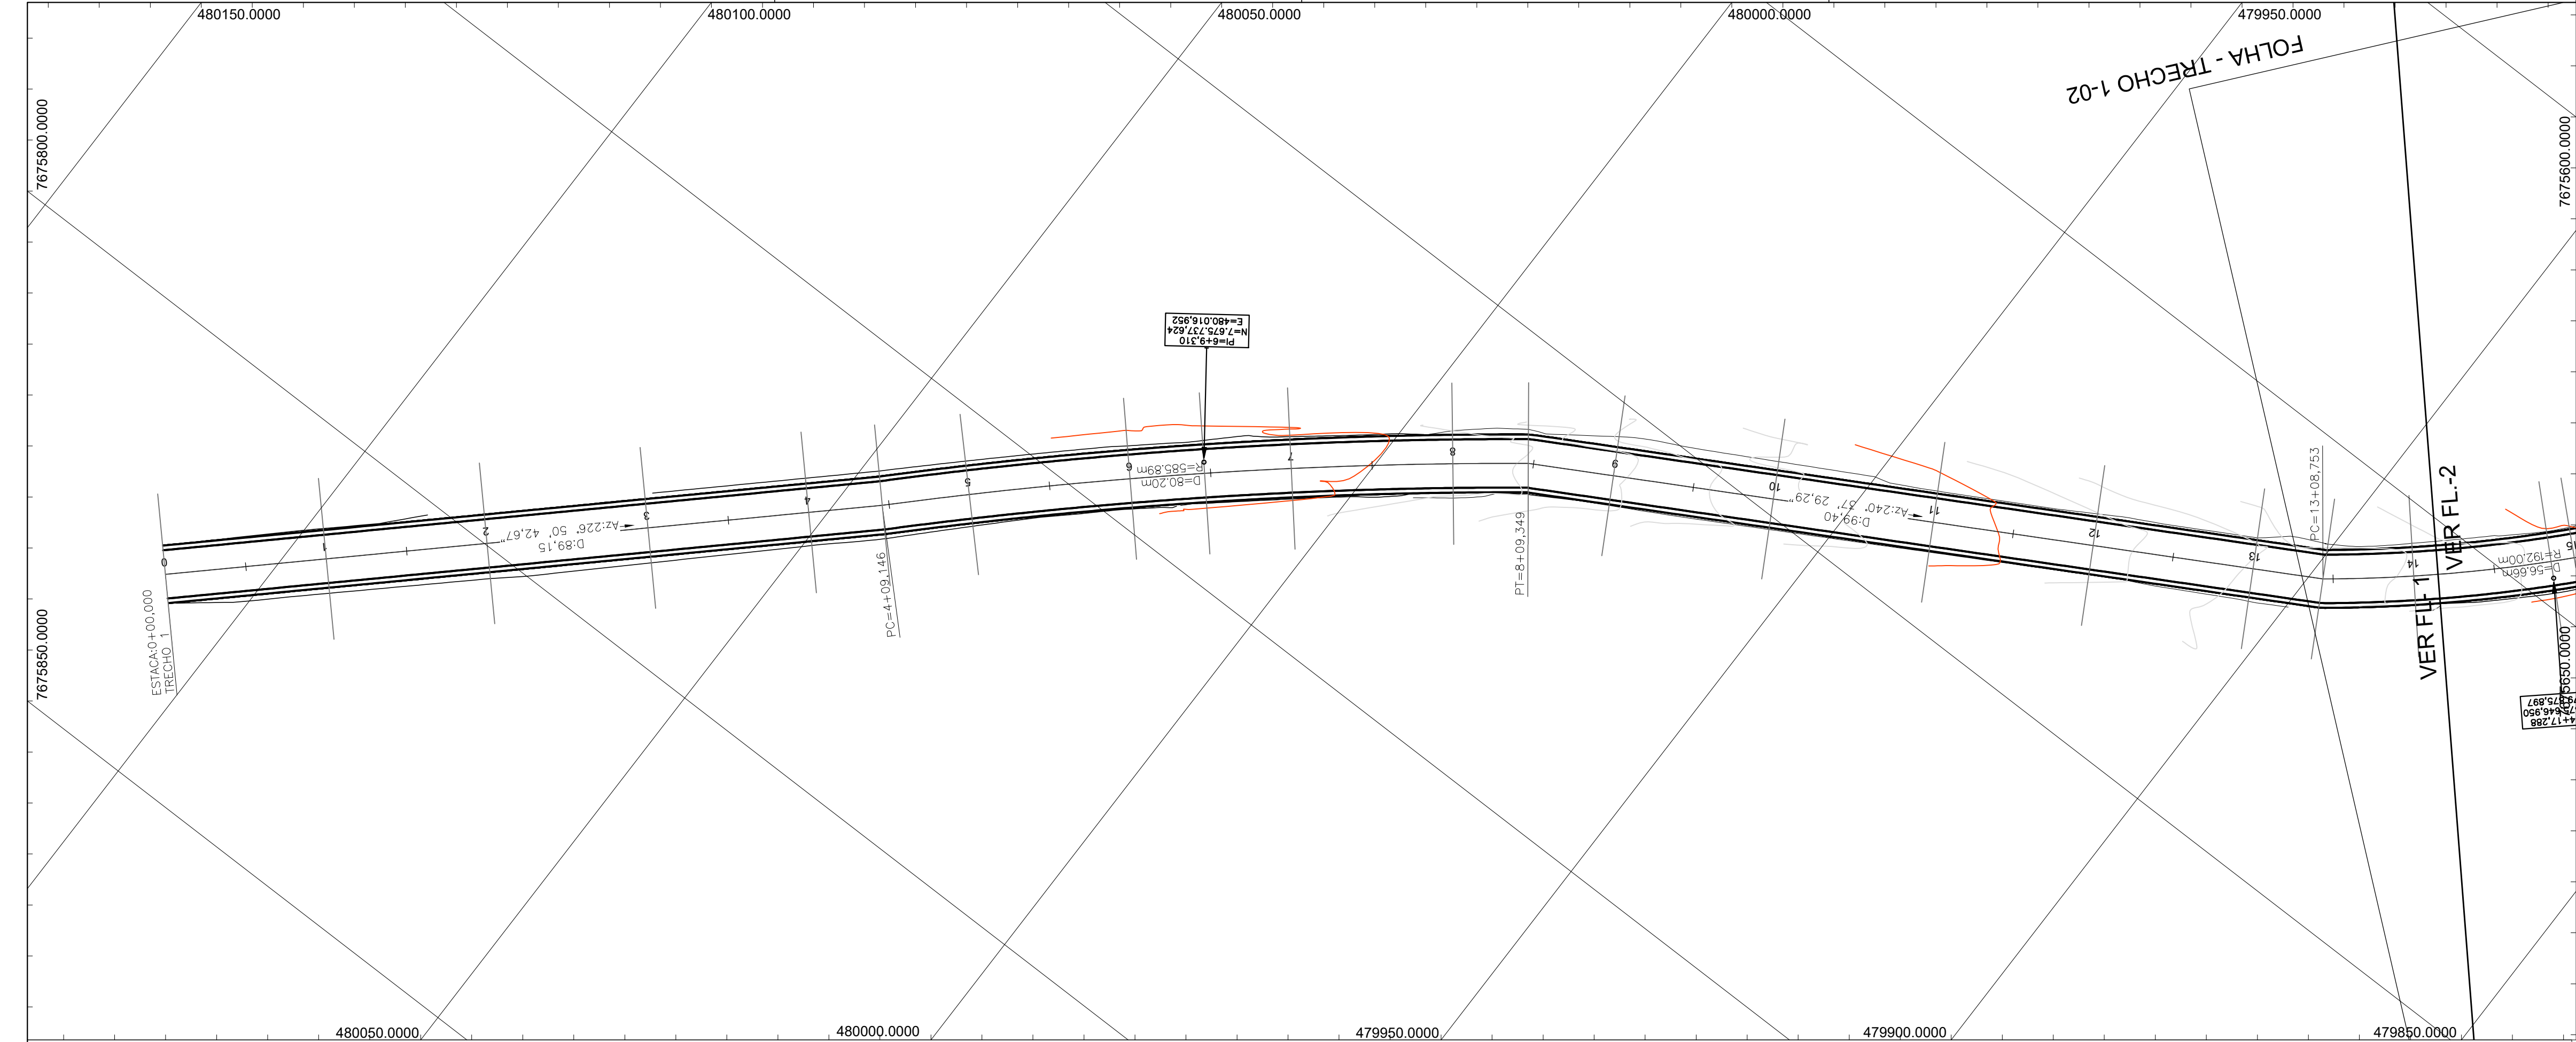

TERRENO	779.768	779.756	779.675	779.754	779.409	779.507	779.507	779.844	780.485	781.685	783.673	784.528	785.700	787.078	788.128
PROJETO	779.768	779.726	779.683	779.641	779.598	779.555	779.513	779.989	780.465	781.742	783.019	784.296	785.573	786.851	788.310
ESTACAS	0	1	2	3	4	5	6	7	8	9	10	11	12	13	14
CORTE	0.00	0.03	0.19	0.11	0.19	0.05	0.01	0.15	0.02	0.14	0.65	0.23	0.13	0.23	0.00
ATERRO															0.05

APROVAÇÃO			
PROJETO:		PROPRIETÁRIO/PROPONENTE:	
BRUNO GONÇALVES SILVEIRA CREA - 227.787/D-MG		PREFEITURA MUNICIPAL DE CANA VERDE CNPJ: 18.244.426/0001-56	
NÚMERO PROPOSTA:	156221/2024	DATA:	DEZEMBRO DE 2024
CONVÊNIO:	PAVIMENTAÇÃO - VIA RURAL SEAPA - SECRETARIA DE ESTADO DE AGRICULTURA, PECUÁRIA E ABASTECIMENTO		REVISÃO: --
PROJETO: PROJETO TERRAPLANAGEM PARA PAVIMENTAÇÃO EM TRECHOS DAS ESTRADAS VICINAIS DOS "ANTUNES" E DA "LAJE"		ÁREA DE C.B.U.Q.:	ESCALA:
CONTEÚDO: PLANTA - TRECHO 1 PERFIL - TRECHO 1		ENDEREÇO: ESTRADA DOS ANTUNES/ LAJE CANA VERDE - MG	INDICADA FOLHA: 1 DE 16