



projeto de terraplanagem.dwg


19.03.2007

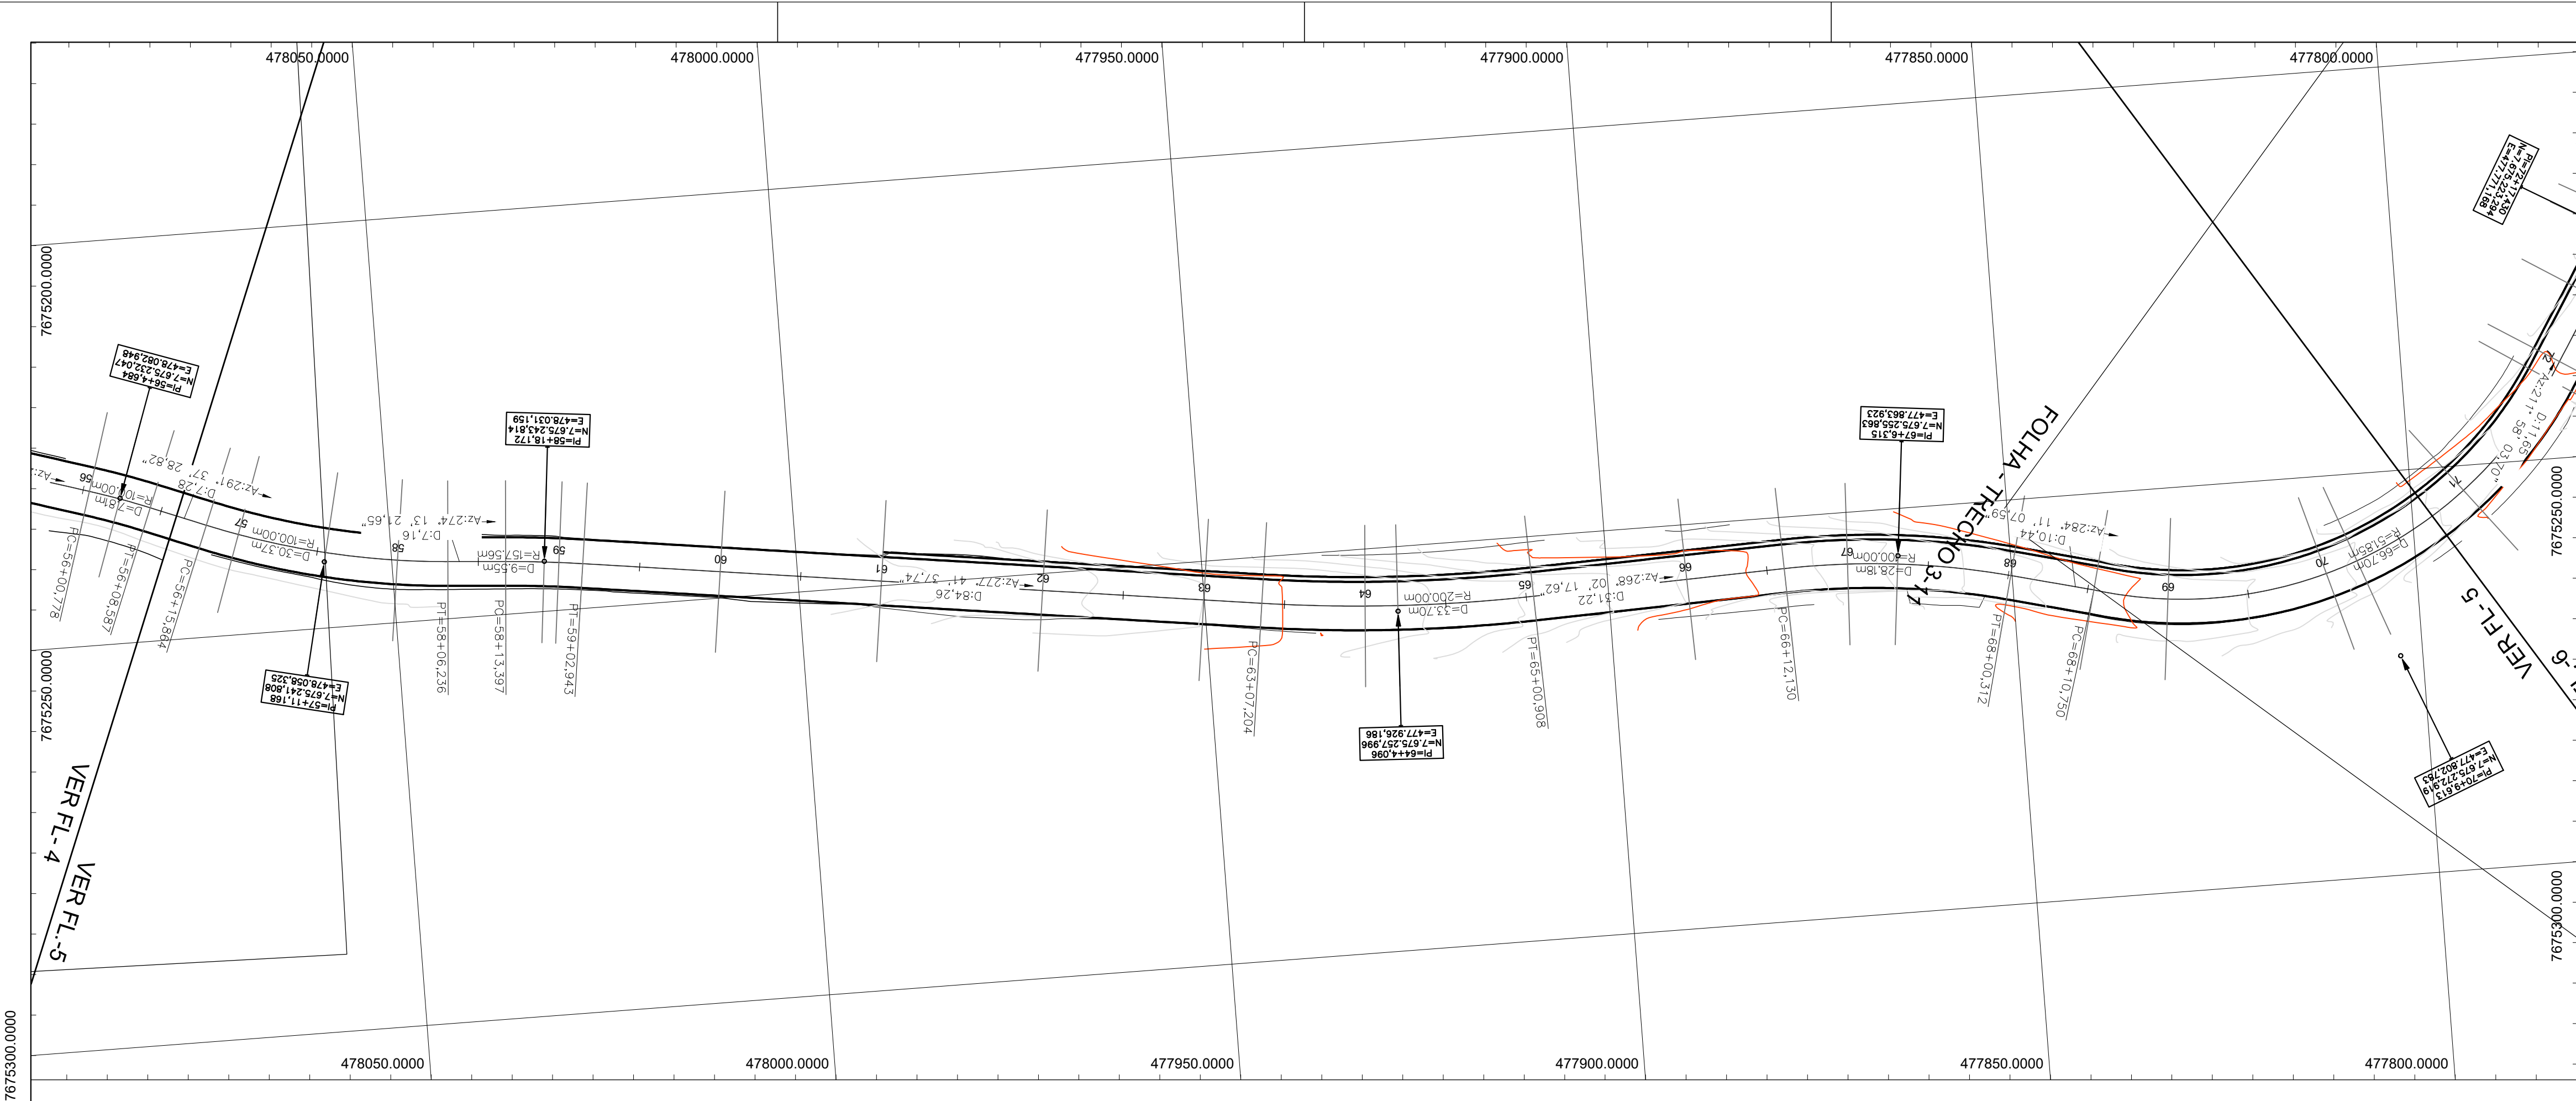

PERFIL LONGITUDINAL TRECHO 3 ESC. V.: 1:250

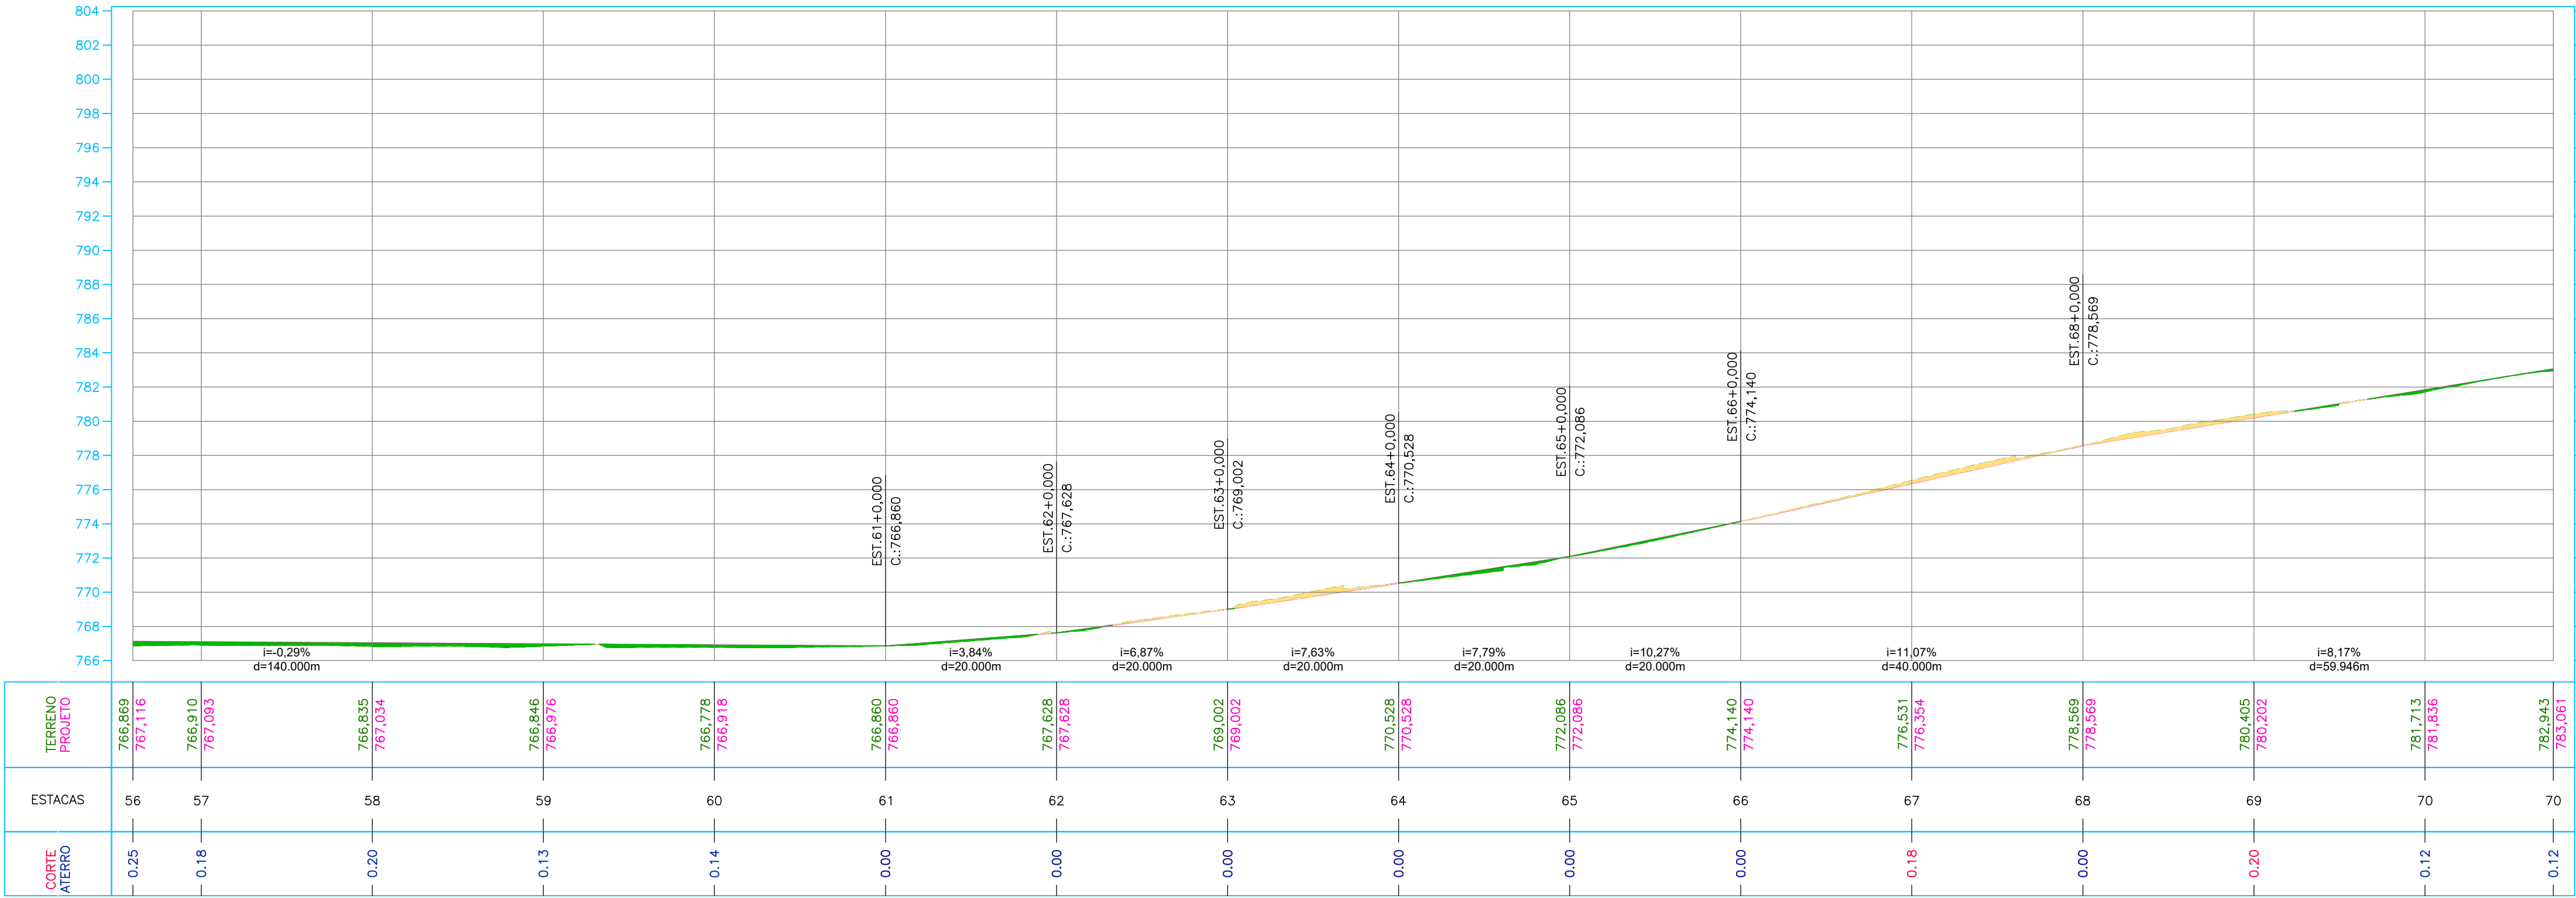

TERRENO PROJETO	766.869 767.116		766.910 767.093		766.835 767.034		766.846 766.976		766.778 766.918		766.860 766.860		772.086 772.086		774.140 774.140		776.531 776.354		778.569 778.569		780.405 780.202		781.713 781.536		782.943 783.061						
ESTACAS	56	57		58		59			60		61		62		63		64		65		66		67		68		69		70		70
CORTE ATERRO	— 0.25 —	— 0.18 —		— 0.20 —		— 0.13 —			— 0.14 —		— 0.00 —		— 0.00 —		— 0.00 —		— 0.00 —		— 0.00 —		— 0.00 —		— 0.18 —		— 0.00 —		— 0.20 —		— 0.12 —		— 0.12 —

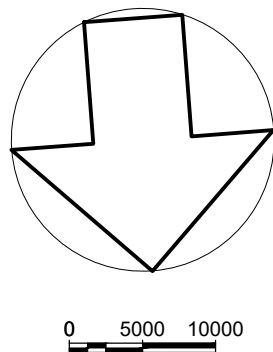

APROVAÇÃO			
PROJETO:		PROPRIETÁRIO/PROPONENTE:	
BRUNO GONÇALVES SILVEIRA CREA - 227.791/D-MG		PREFEITURA MUNICIPAL DE CANA VERDE CNPJ: 18.244.426/0001-56	
NÚMERO PROPOSTA:	DATA:	REVISÃO:	ANO:
156221/2024	DEZEMBRO DE 2024	--	2021/2024
CONVÊNIO:			
PAVIMENTAÇÃO - VIA RURAL SEAPA - SECRETARIA DE ESTADO DE AGRICULTURA, PECUÁRIA E ABASTECIMENTO			
PROJETO:			
PROJETO TERRAPLANAGEM PARA PAVIMENTAÇÃO EM TRECHOS DAS ESTRADAS VICINAIS DOS "ANTUNES" E DA "LAJE"			
CONTEÚDO:	ENDEREÇO:	ÁREA DE C.B.U.Q.:	ESCALA:
PLANTA - TRECHO 10 PERFIL - TRECHO 10	ESTRADA DOS ANTUNES/ LAJE CANA VERDE - MG	22.624,38m²	INDICADA FOLHA: 10 DE 16