
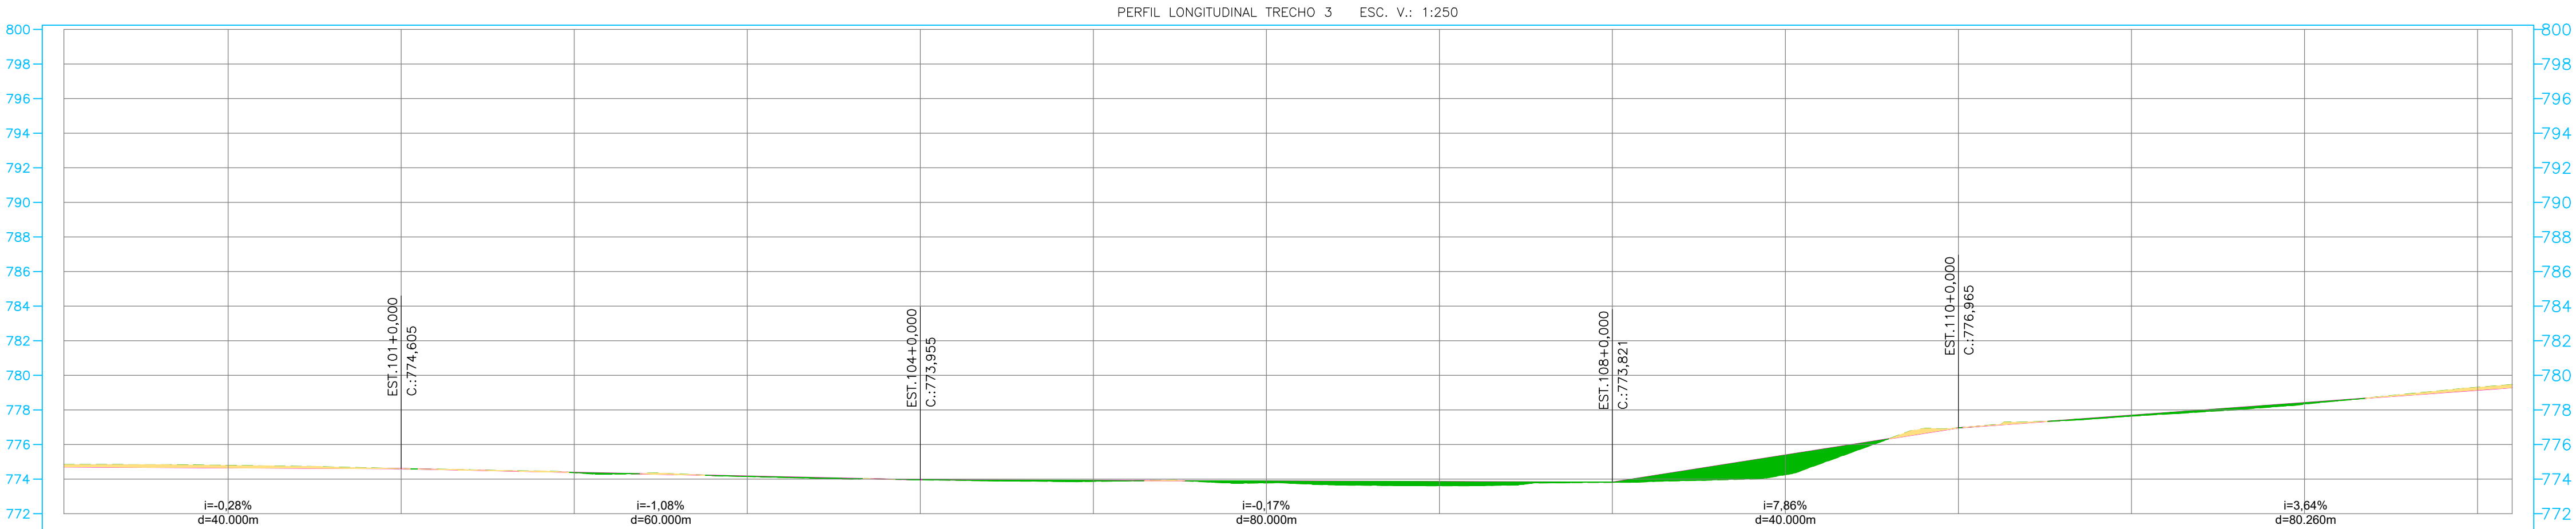


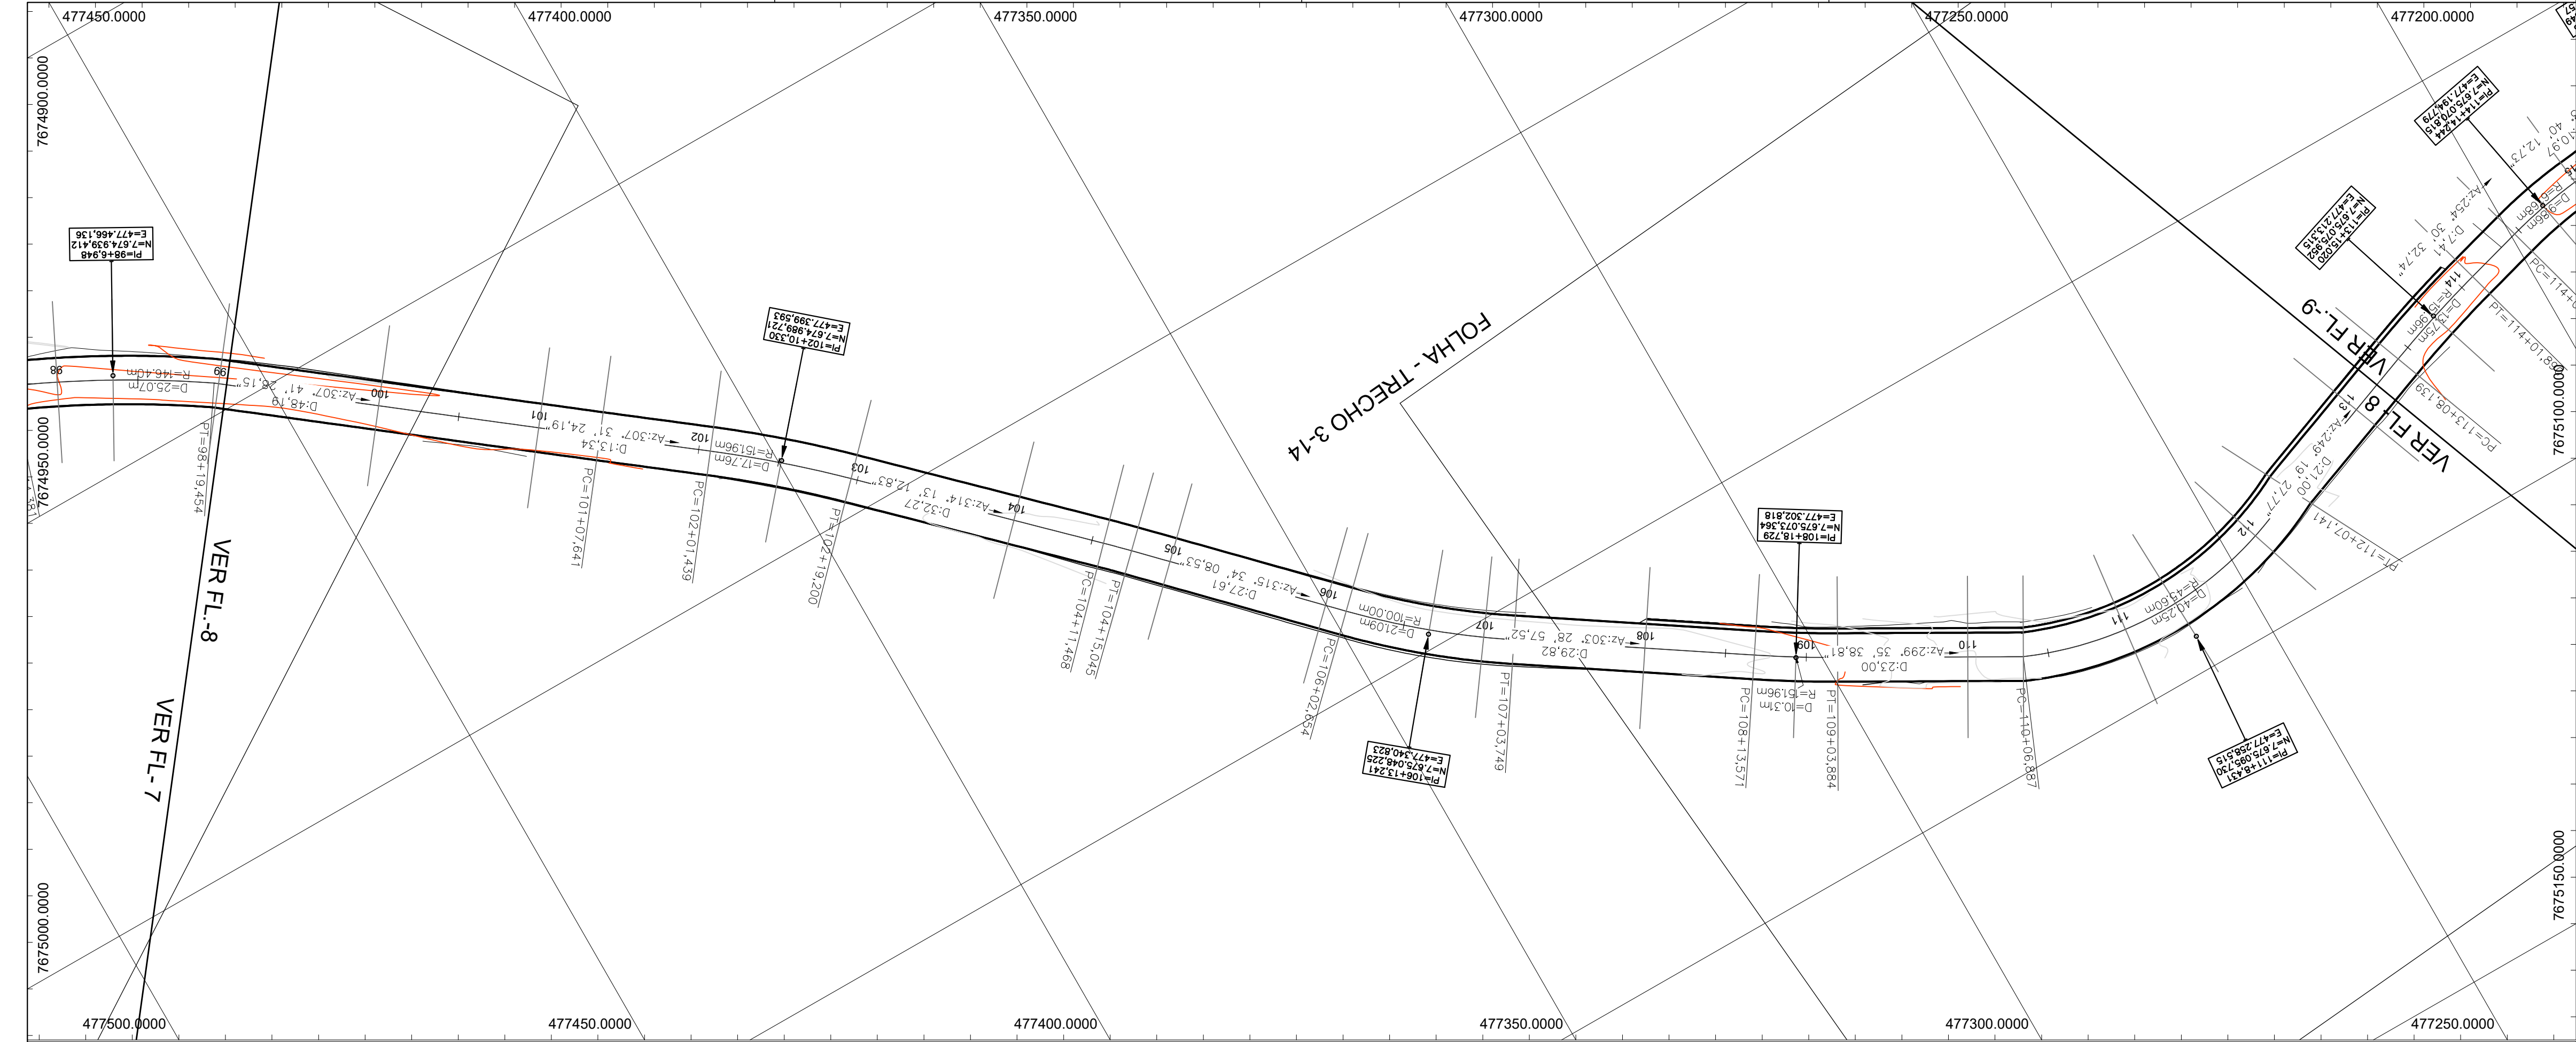

TERRENO	PROJETO	ESTACAS	CORTE	ATERRO
774,638	774,715	99	0.12	
774,787	774,661	100	0.13	
774,606	774,605	101	0.00	
774,375	774,388	102	0.01	
774,152	774,172	103	0.02	
773,955	773,955	104	0.00	
773,874	773,922	105	0.05	
773,787	773,688	106	0.10	
773,670	773,955	107	0.23	
773,821	773,821	108	0.00	
774,259	775,393	109	1.13	
776,962	776,965	110	0.00	
777,645	777,693	111	0.05	
778,539	778,421	112	0.08	
779,303	779,149	113	0.15	
779,461	779,295	113	0.17	

APROVAÇÃO			
PROJETO:		PROPRIETÁRIO/PROPONENTE:	
BRUNO GONÇALVES SILVEIRA CREA 227.757/D-MG		PREFEITURA MUNICIPAL DE CANA VERDE CNPJ: 18.244.426/0001-56	
NÚMERO PROPOSTA:	156221/2024	DATA:	DEZEMBRO DE 2024
CONVÊNIO:	REVISÃO:		ADM:
PAVIMENTAÇÃO – VIA RURAL		2021/2024	
SEAPA – SECRETARIA DE ESTADO DE AGRICULTURA, PECUÁRIA E ABASTECIMENTO			
PROJETO: PROJETO TERRAPLANAGEM PARA PAVIMENTAÇÃO EM TRECHOS DAS ESTRADAS VICINAIS DOS "ANTUNES" E DA "LAJE"			
CONTEÚDO:		ÁREA DE C.B.U.Q.:	ESCALA:
PLANTA – TRECHO 13		ESTRADA DOS ANTUNES/ LAJE	INDICADA
PERFIL – TRECHO 13		CANA VERDE – MG	FOLHA: 13 DE 16