
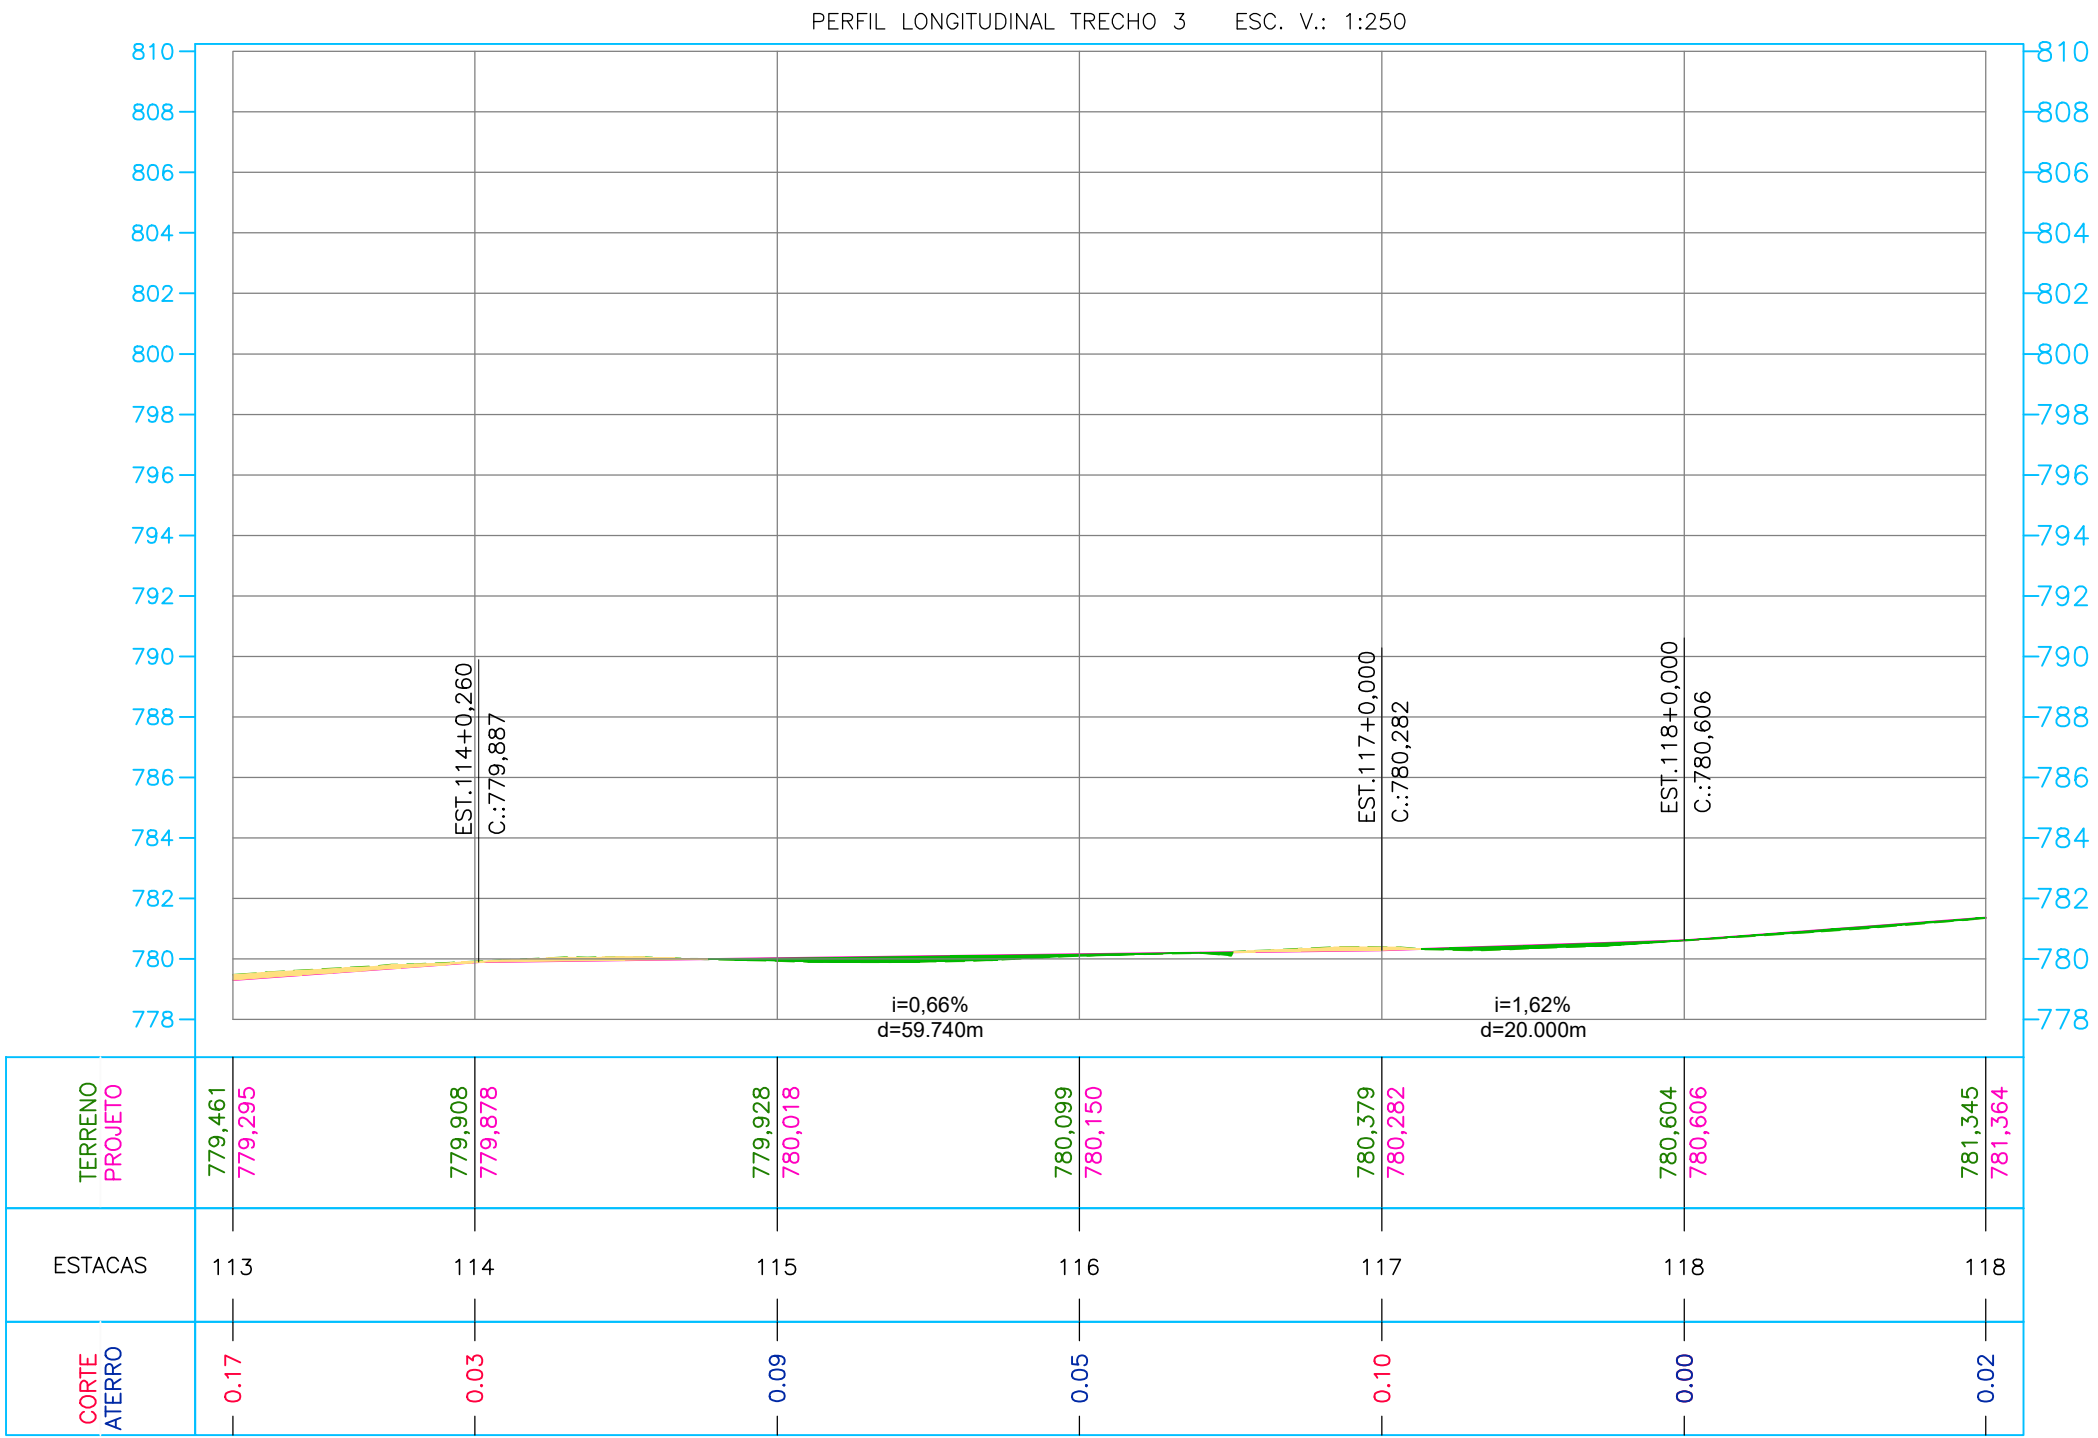


projeto de terraplanagem.dwg

19.03.2007

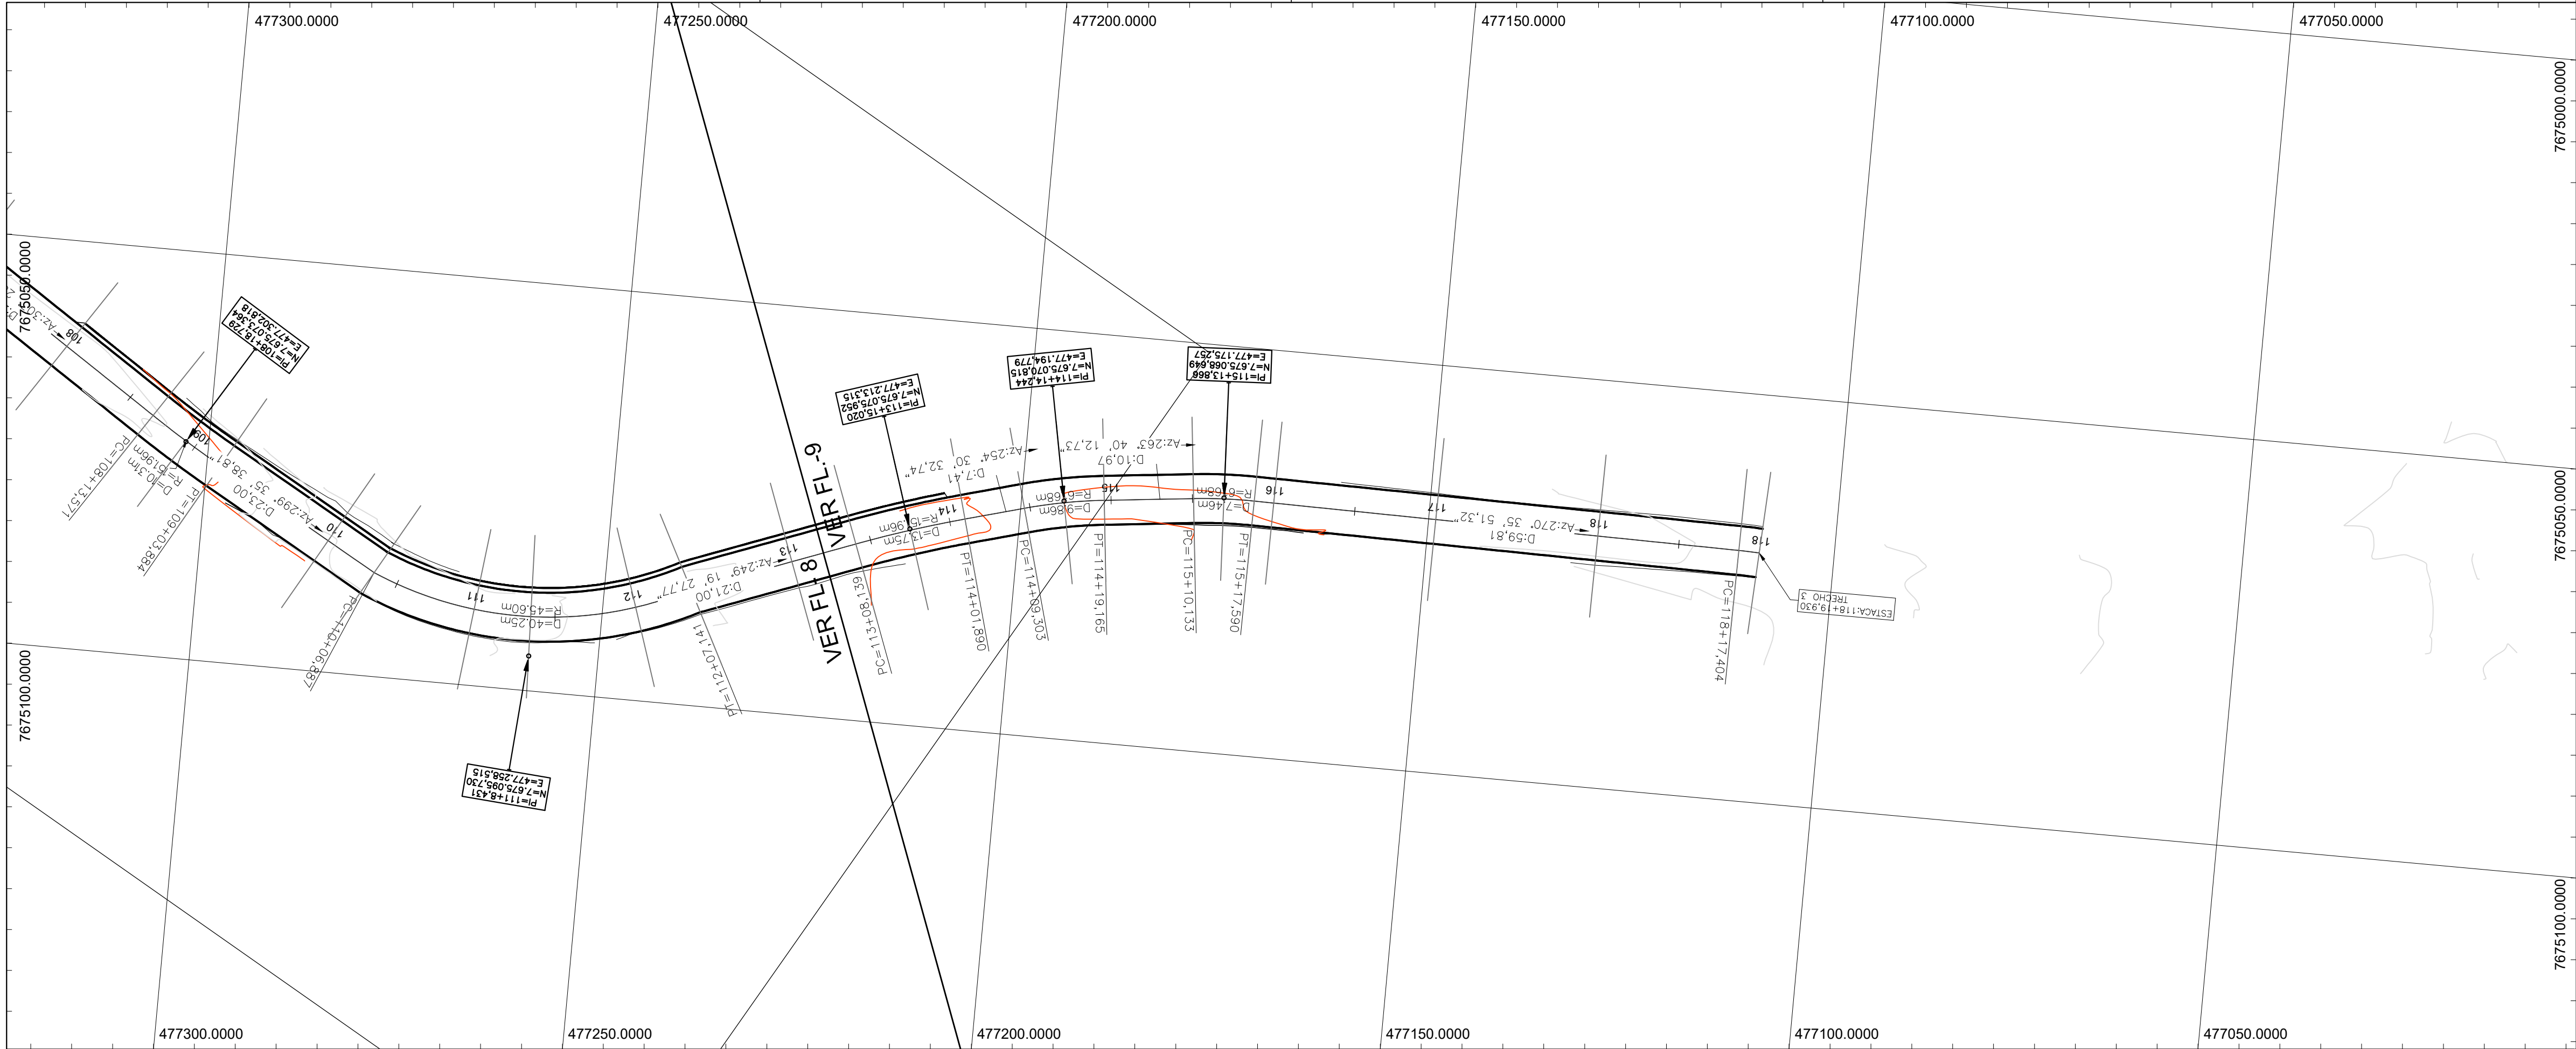

APROVAÇÃO			
PROJETO:		PROPRIETÁRIO/PROPONENTE:	
BRUNO GONÇALVES SILVEIRA CREA - 227.787/D-MG		PREFEITURA MUNICIPAL DE CANA VERDE CNPJ: 18.244.426/0001-56	
NÚMERO PROPOSTA:	DATA:	REVISÃO:	ADM:
156221/2024	DEZEMBRO DE 2024	--	2021/2024
CONVÊNIO: PAVIMENTAÇÃO - VIA RURAL SEAPA - SECRETARIA DE ESTADO DE AGRICULTURA, PECUÁRIA E ABASTECIMENTO			
PROJETO: PROJETO TERRAPLANAGEM PARA PAVIMENTAÇÃO EM TRECHOS DAS ESTRADAS VICINAIS DOS "ANTUNES" E DA "LAJE"			
CONTEÚDO:	ENDEREÇO:	ÁREA DE C.B.U.Q.:	ESCALA:
PLANTA - TRECHO 14 PERFIL - TRECHO 14	ESTRADA DOS ANTUNES/ LAJE CANA VERDE - MG	22.624,38m²	INDICADA FOLHA: 14 DE 16