
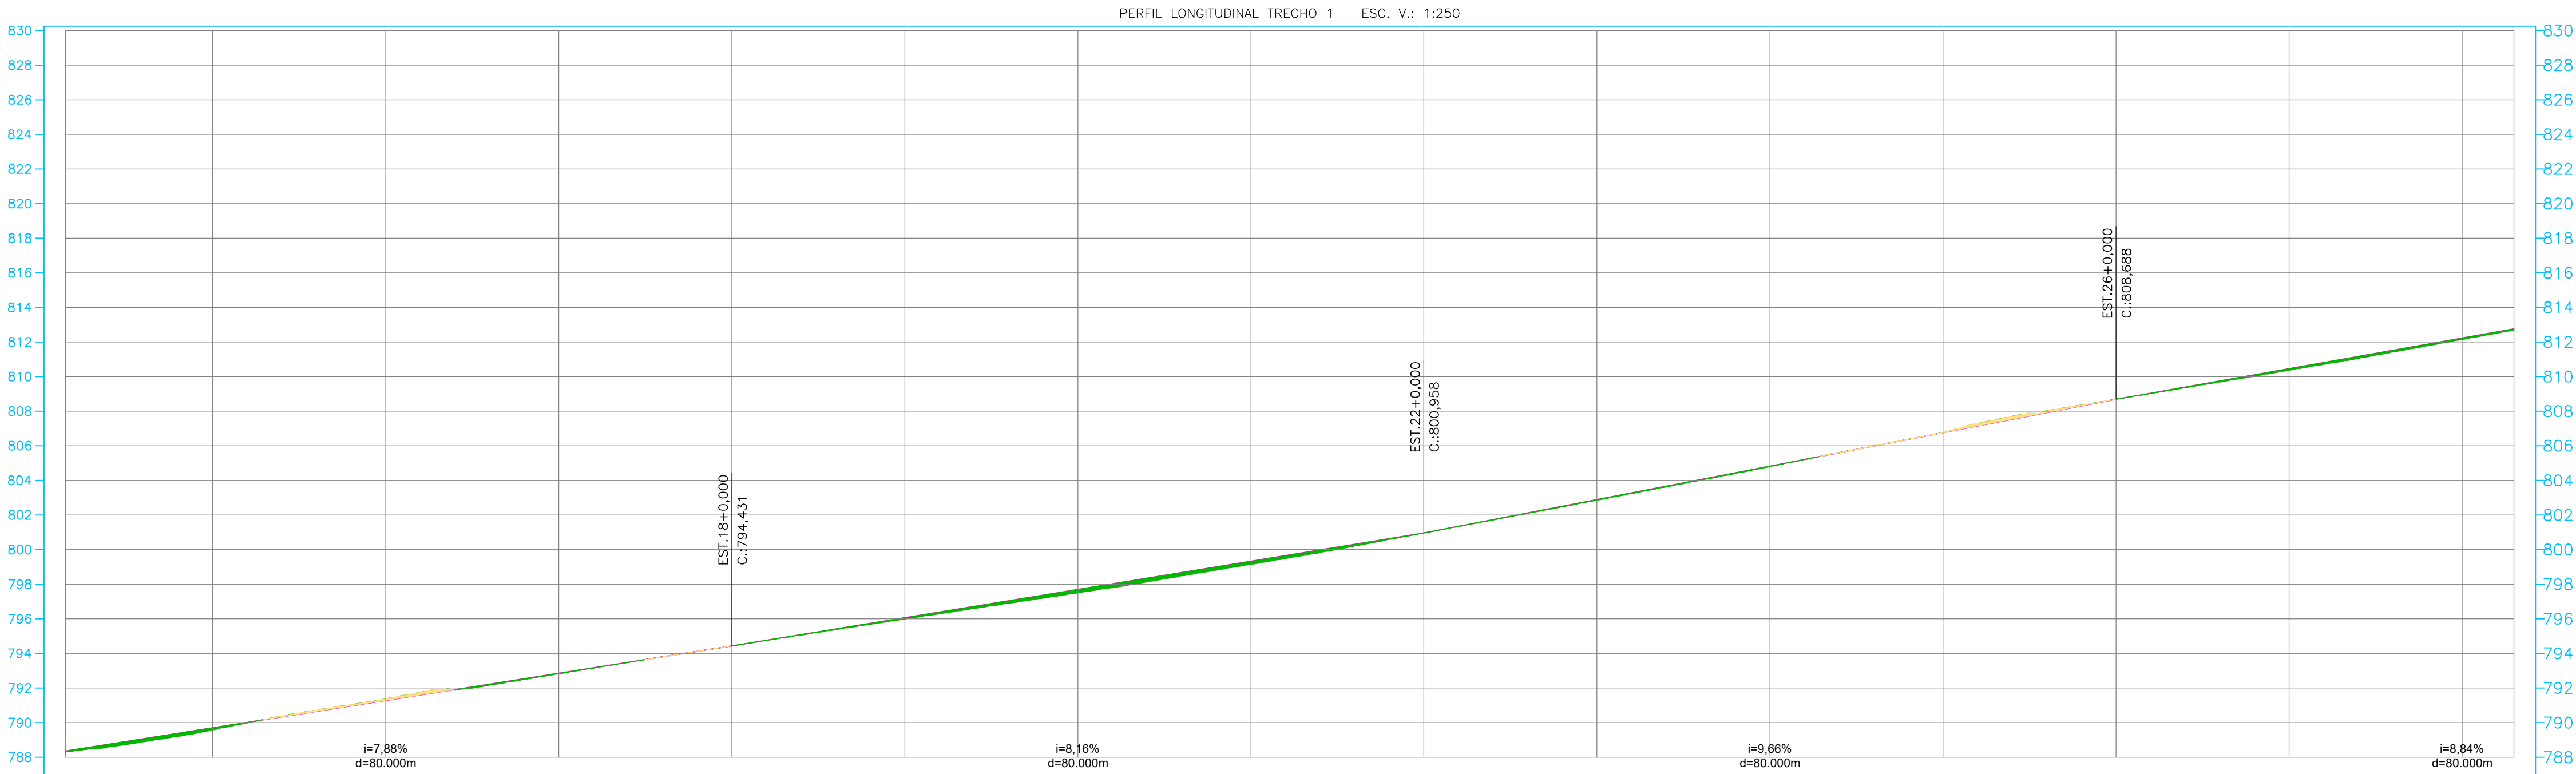
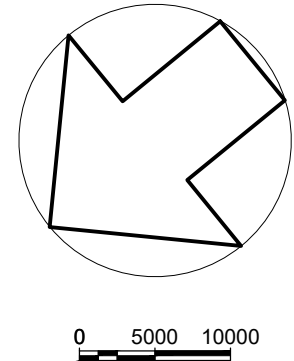


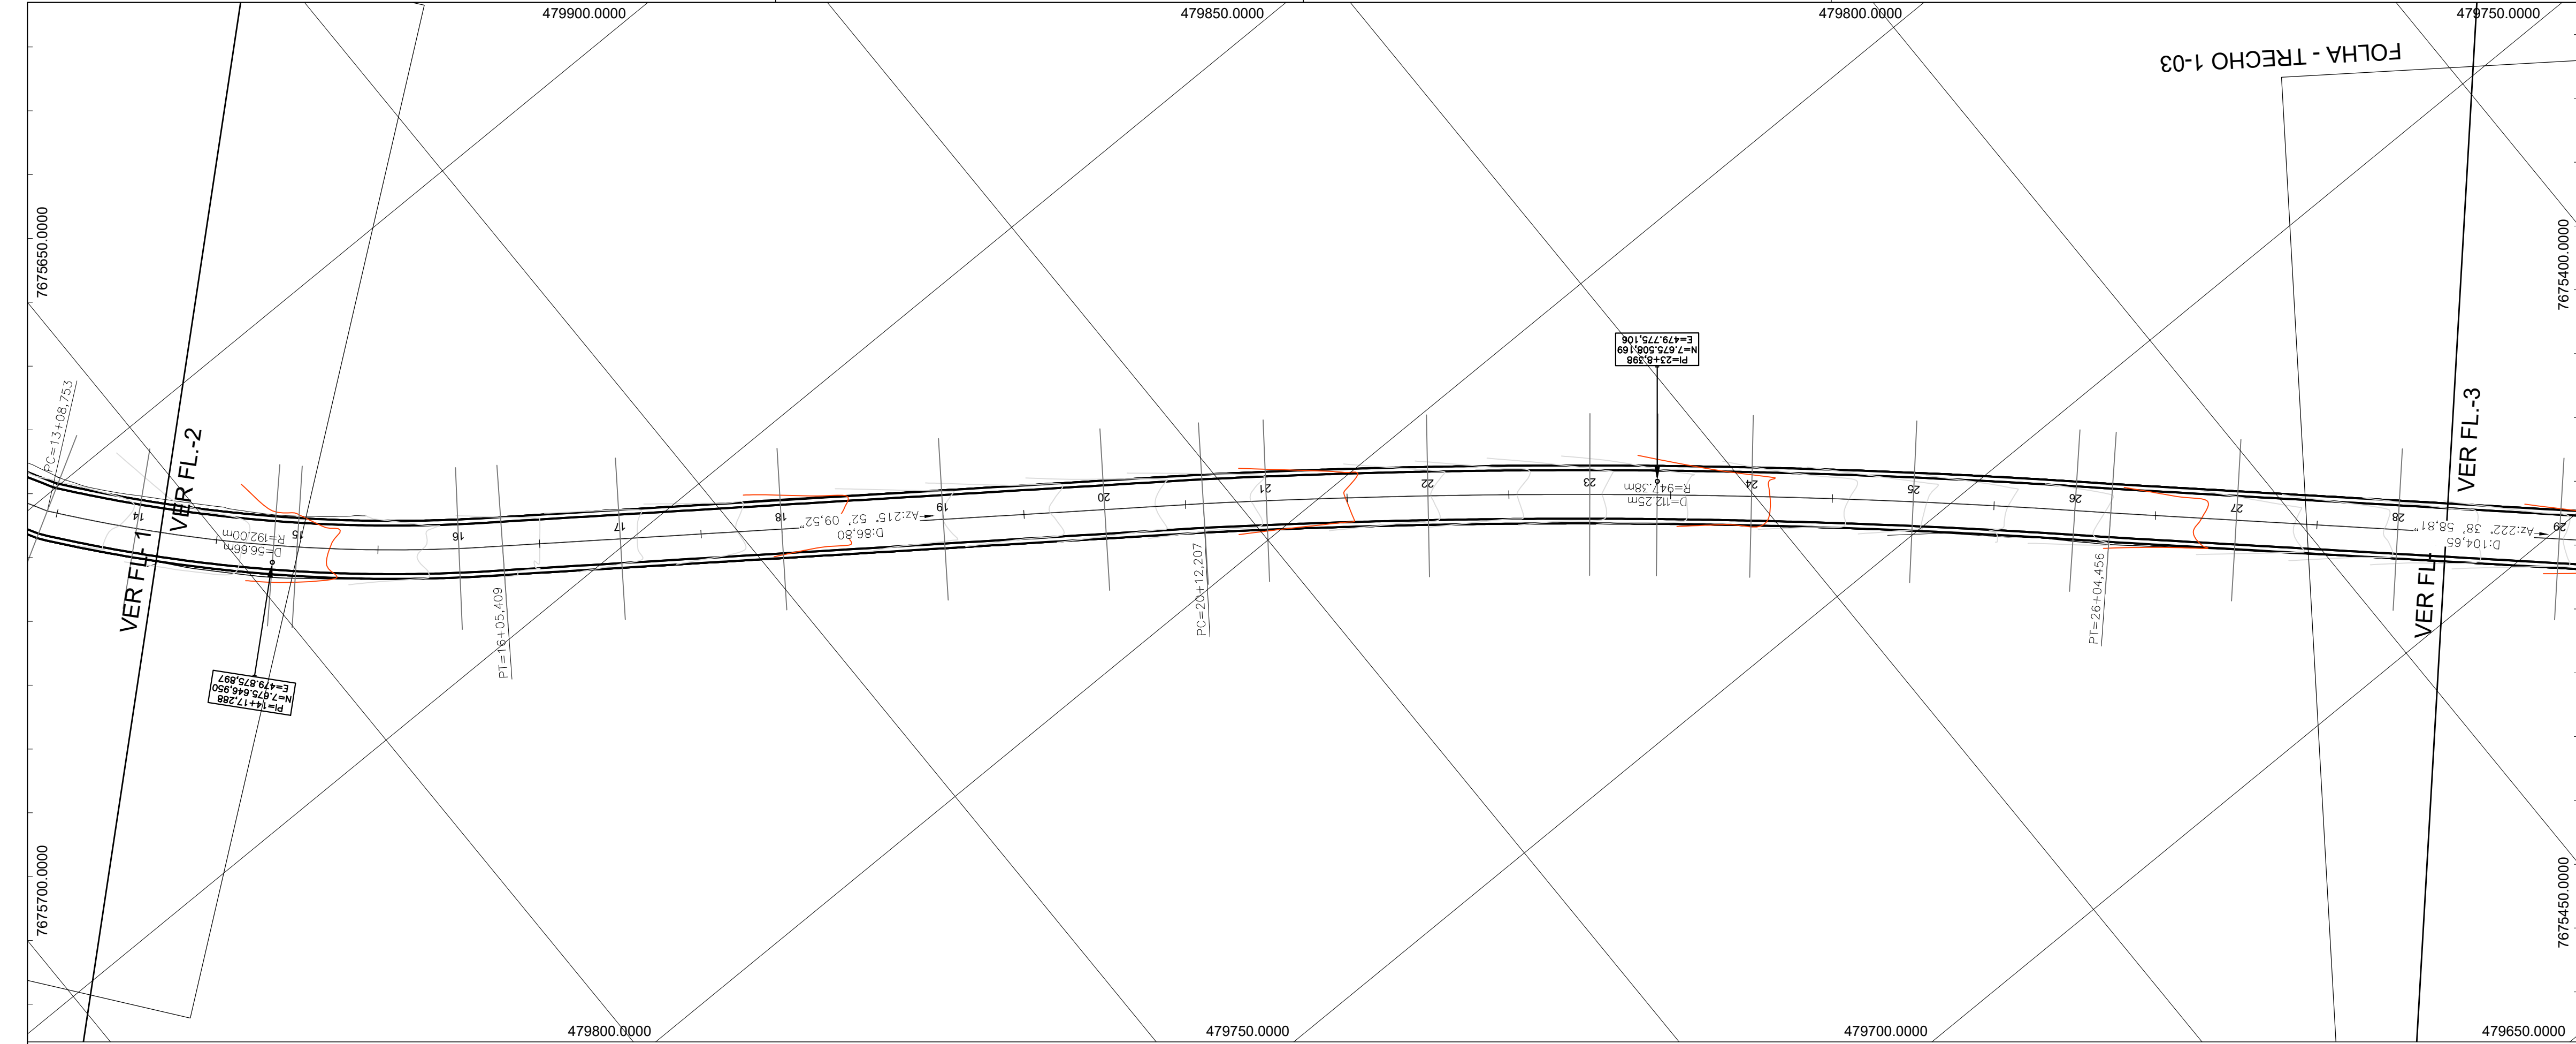

TERRENO PROJEITO	788.310 788.364	789.581 789.704	791.374 791.279	792.821 792.855	794.431 794.431	795.991 796.063	797.501 797.594	799.150 799.326	800.958 800.958	802.854 802.890	804.797 804.823	806.761 806.755	808.668 808.668	810.364 810.457	812.143 812.225	812.688 812.756
ESTACAS	14	15	16	17	18	19	20	21	22	23	24	25	26	27	28	28
CORTE ATERRO	0.05	0.12	0.09	0.03	0.00	0.07	0.19	0.18	0.00	0.04	0.03	0.01	0.00	0.09	0.08	0.07

APROVAÇÃO			
PROJETO:	PROPRIETÁRIO/PROPONENTE:		
BRUNO GONÇALVES SILVEIRA CREA - 227.787/D-MG	PREFEITURA MUNICIPAL DE CANA VERDE CNPJ: 18.244.426/0001-56		
NÚMERO PROPOSTA: 156221/2024	DATA: DEZEMBRO DE 2024	REVISÃO: --	ADM: 2021/2024
CONVÊNIO: PAVIMENTAÇÃO - VIA RURAL SEAPA - SECRETARIA DE ESTADO DE AGRICULTURA, PECUÁRIA E ABASTECIMENTO			
PROJETO: PROJETO TERRAPLANAGEM PARA PAVIMENTAÇÃO EM TRECHOS DAS ESTRADAS VICINAIS DOS "ANTUNES" E DA "LAJE"			
CONTEÚDO: PLANTA - TRECHO 2 PERFIL - TRECHO 2	ENDEREÇO: ESTRADA DOS ANTUNES/ LAJE CANA VERDE - MG	ÁREA DE C.B.U.Q.: 22.624,38m²	ESCALA: INDICADA FOLHA: 2 DE 16