
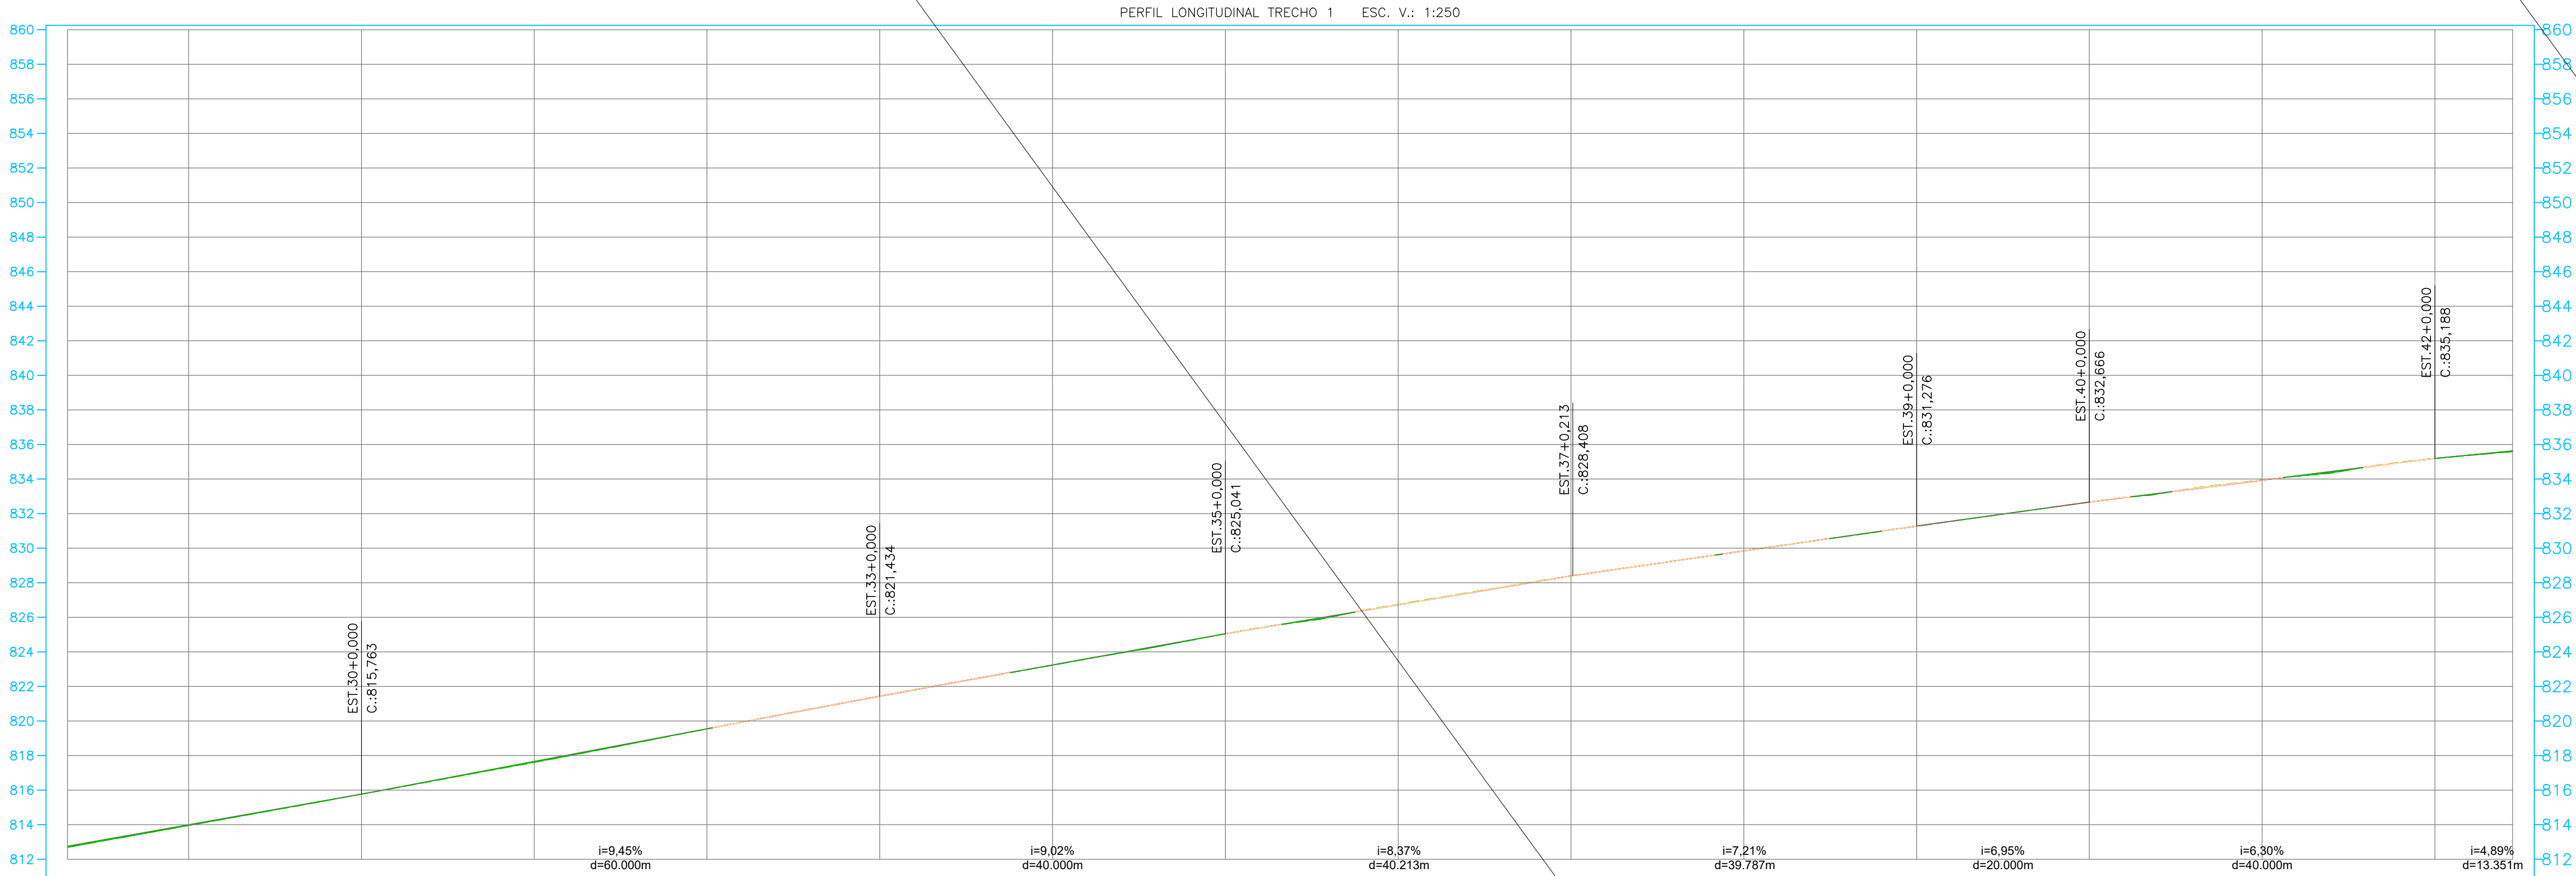
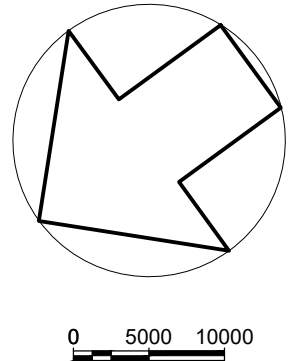


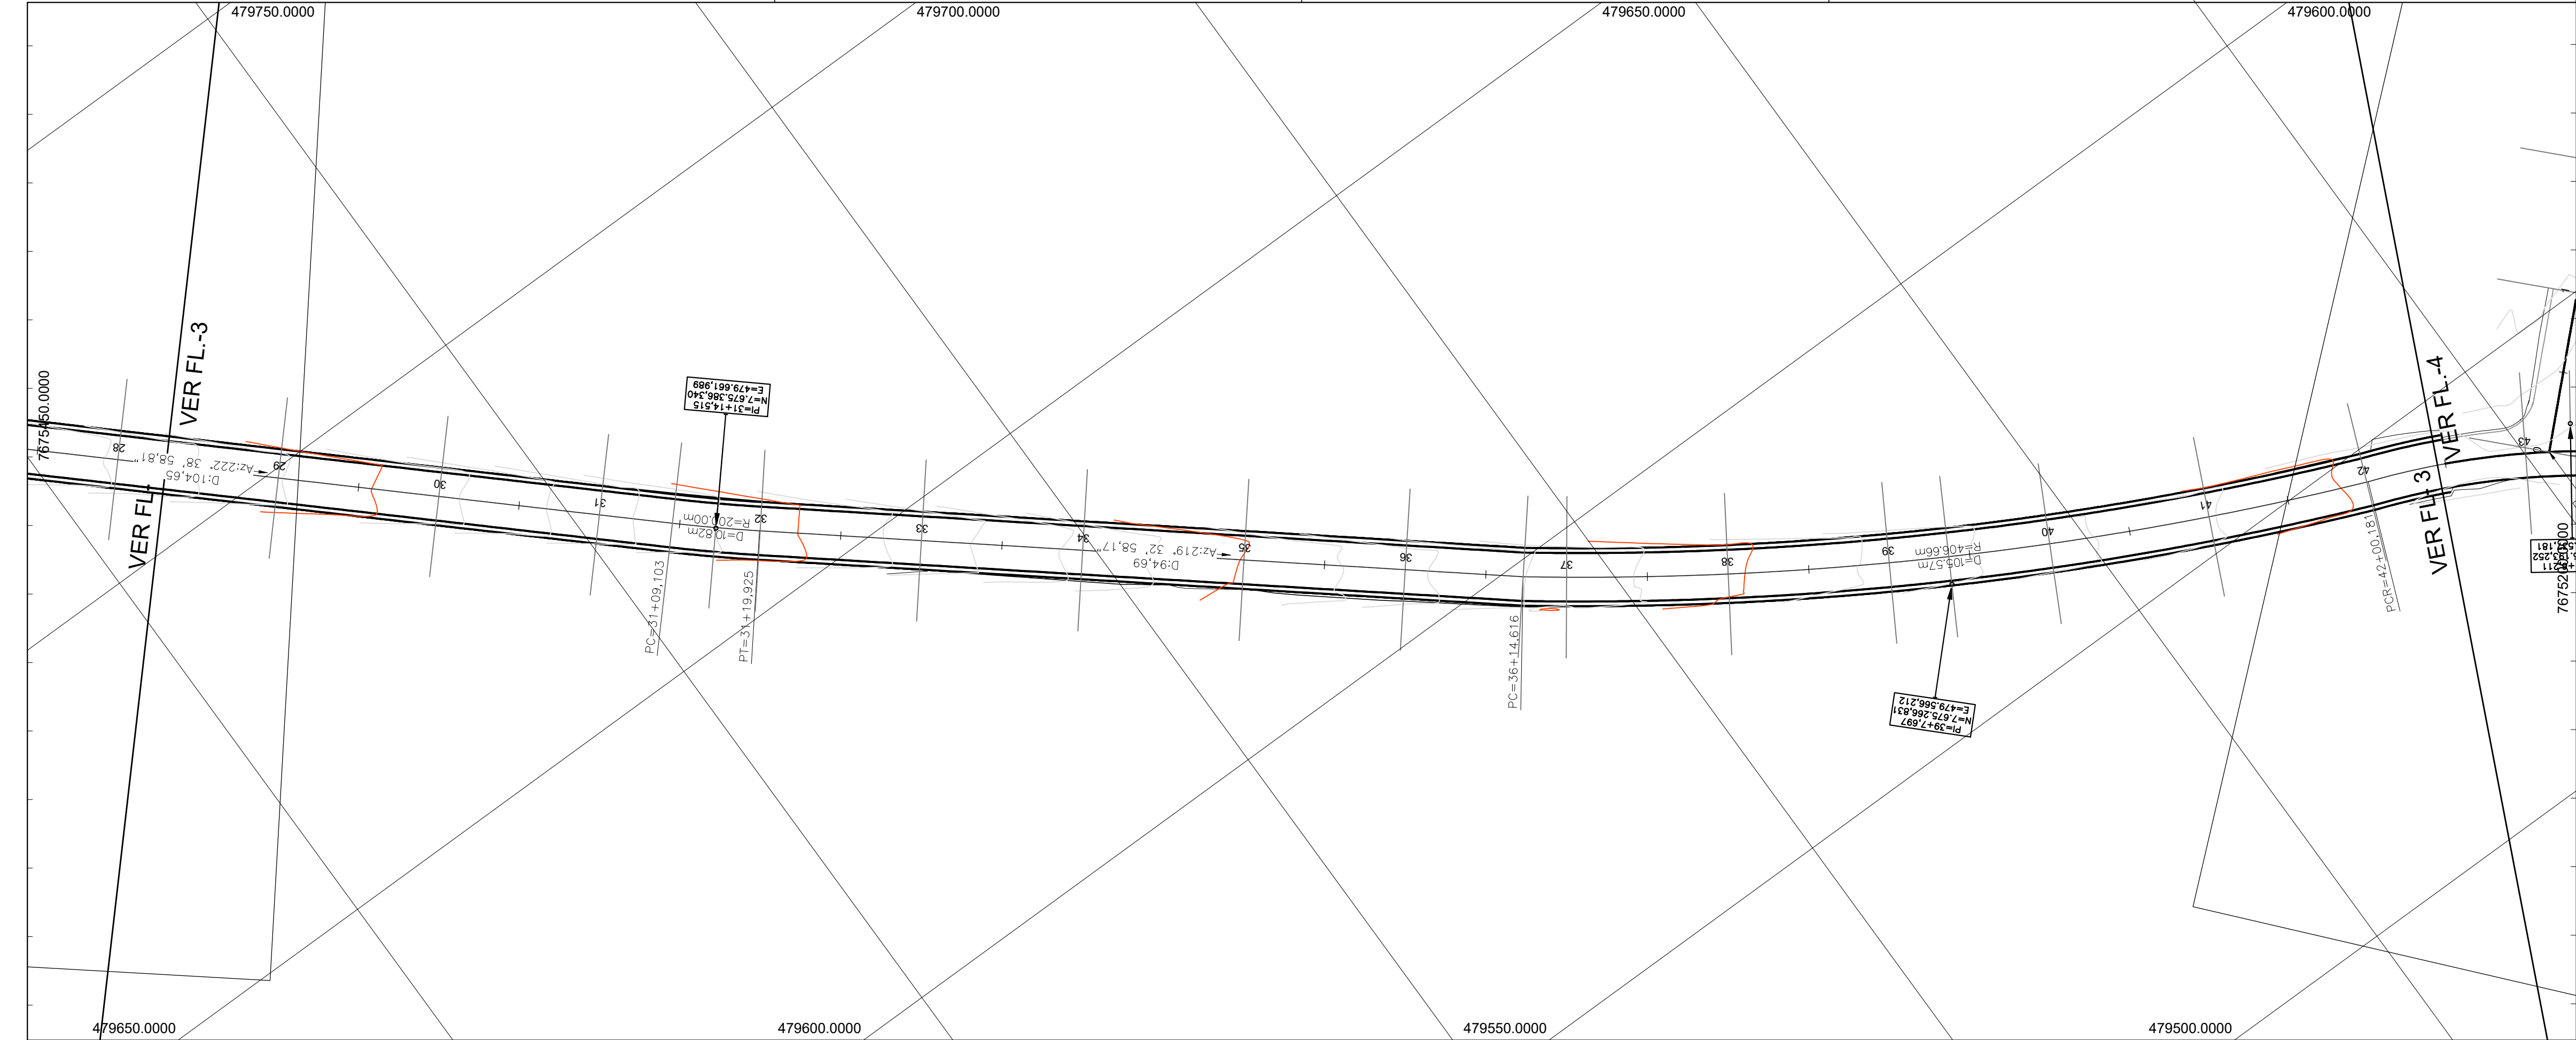

TERRENO	PROJETO	812,688	812,756	813,952	813,994	815,763	815,763	817,606	817,654	819,542	819,544	821,434	821,434	823,232	823,238	825,041	825,041	826,741	826,716	828,392	828,391	829,845	829,835	831,276	831,276	832,666	832,666	833,941	833,927	835,188	835,188	835,589	835,629
ESTACAS		28		29		30		31		32		33		34		35		36		37		38		39		40		41		42		42	
CORTE	ATERRO	- 0.07		- 0.04		- 0.00		- 0.05		- 0.00		- 0.00		- 0.01		- 0.00		- 0.03		- 0.00		- 0.01		- 0.00		- 0.00		- 0.01		- 0.00		- 0.04	

APROVAÇÃO

PROJETO:

BRUNO GONÇALVES SILVEIRA
CREA - 227.787/D-MG

PROPRIETÁRIO/PROPONENTE:

PREFEITURA MUNICIPAL DE CANA VERDE
CNPJ: 18.244.426/0001-56

NÚMERO PROPOSTA:

156221/2024

DATA:

DEZEMBRO DE 2024

REVISÃO:

--

ADM:

2021/2024

CONVENIO:

PAVIMENTAÇÃO - VIA RURAL
SEAPA - SECRETARIA DE ESTADO DE AGRICULTURA, PECUÁRIA E ABASTECIMENTO

PROJETO:

PROJETO TERRAPLANAGEM PARA PAVIMENTAÇÃO EM TRECHOS DAS ESTRADAS VICINAIS DOS "ANTUNES" E DA "LAJE"

CONTEUDO:

PLANTA - TRECHO 3
PERFIL - TRECHO 3

ENDEREÇO:

ESTRADA DOS ANTUNES/ LAJE
CANA VERDE - MG

ÁREA DE C.B.U.Q.:

22.624,38m²

ESCALA:

INDICADA
FOLHA: 3 DE 16