
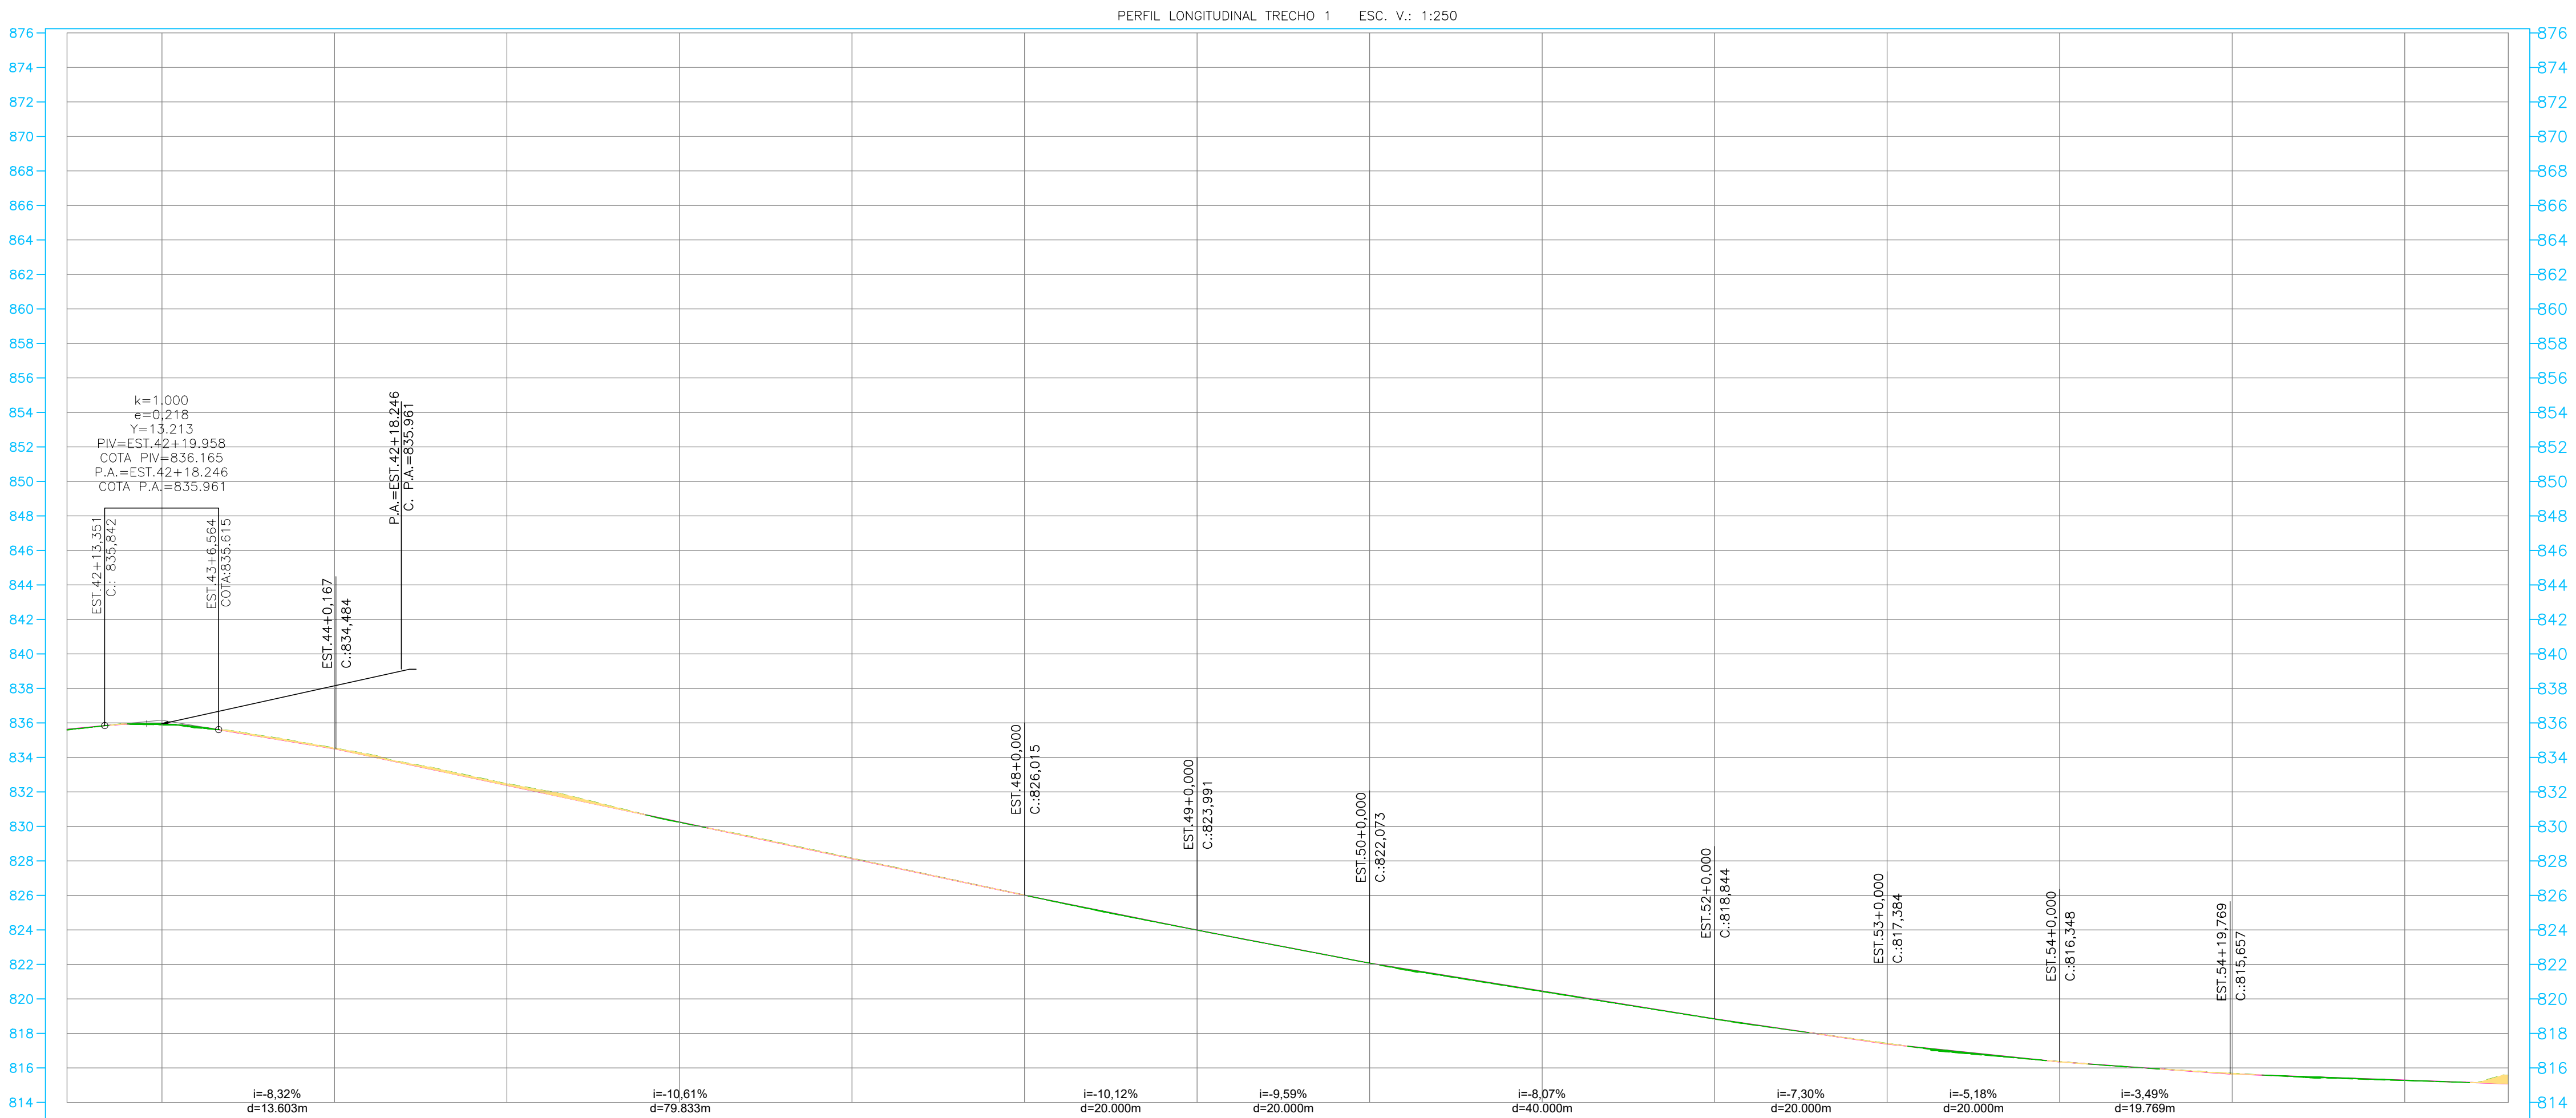


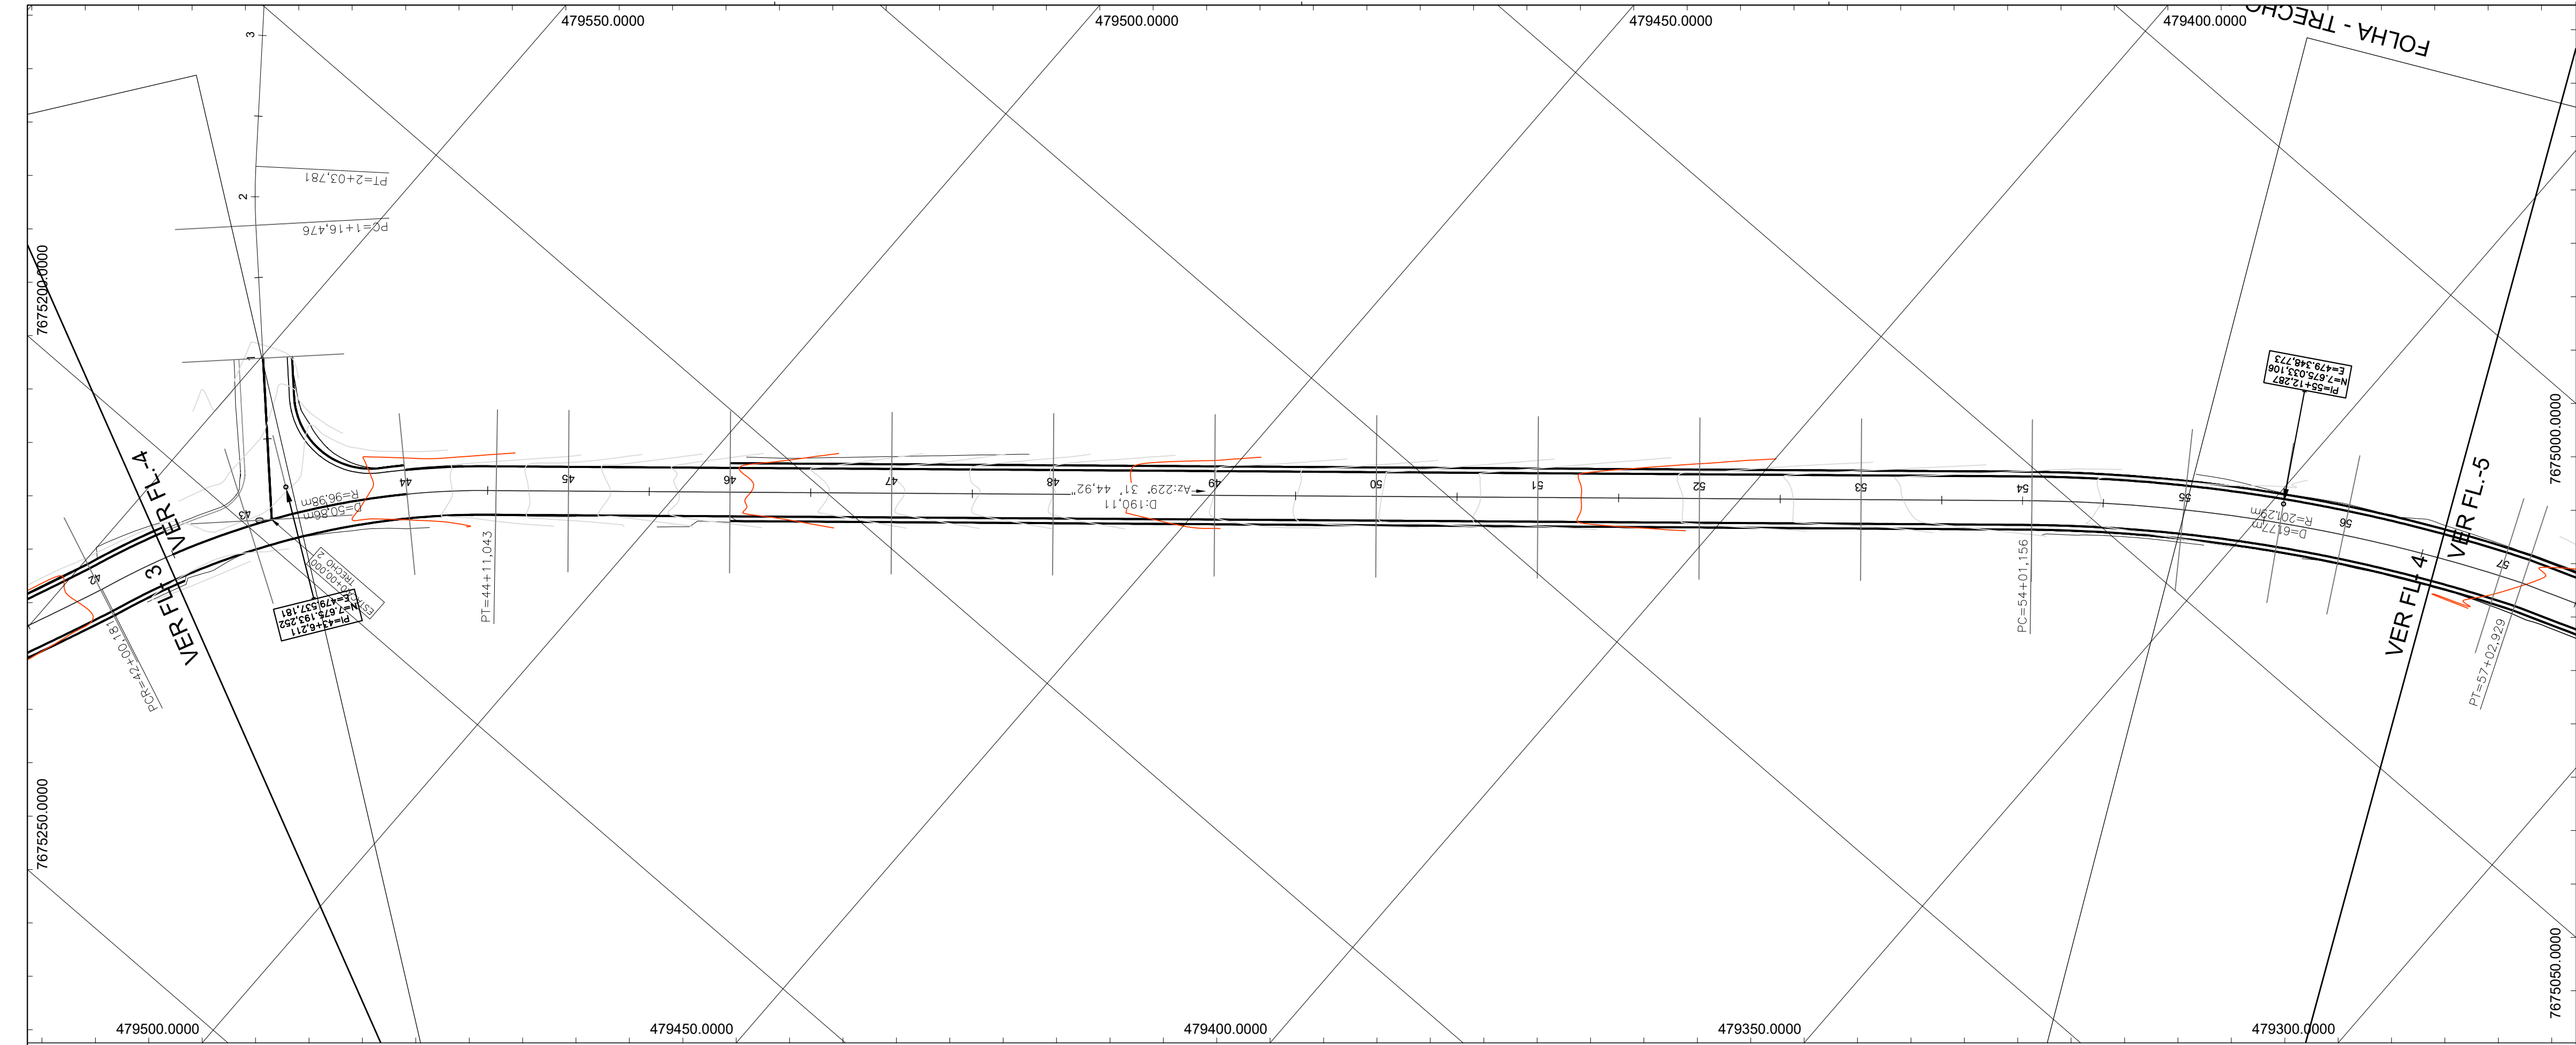

TERRENO PROJEITO	835,589 835,629	835,891 835,946	834,542 834,498	832,479 832,380	830,235 830,258	828,155 828,136	826,015 826,015	823,991 823,991	822,073 822,073	820,428 820,459	818,835 818,844	817,423 817,384	816,365 816,348	815,686 815,653	815,272 815,294	815,558 815,079
ESTACAS	42	43	44	45	46	47	48	49	50	51	52	53	54	55	56	56
CORTE ALIENIO	0.04	0.05	0.04	0.10	0.02	0.02	0.00	0.00	0.00	0.03	0.01	0.04	0.02	0.03	0.02	0.48

APROVAÇÃO						
PROJETO:		PROPRIETÁRIO/PROPONENTE:				
BRUNO GONÇALVES SILVEIRA CREA - 227.787/D-MG		PREFEITURA MUNICIPAL DE CANA VERDE CNPJ: 18.244.426/0001-56				
NÚMERO PROPOSTA:	156221/2024	DATA:	DEZEMBRO DE 2024			
CONVENIO:	PAVIMENTAÇÃO - VIA RURAL SEAPA - SECRETARIA DE ESTADO DE AGRICULTURA, PECUÁRIA E ABASTECIMENTO		REVISÃO:	--	ADM:	2021/2024
PROJETO: "PROJETO TERRAPLANAGEM PARA PAVIMENTAÇÃO EM TRECHOS DAS ESTRADAS VICINAIS DOS "ANTUNES" E DA "LAJE"				ÁREA DE C.B.U.Q.:		ESCALA:
CONTEUDO: PLANTA - TRECHO 4 PERFIL - TRECHO 4				ENDEREÇO: ESTRADA DOS ANTUNES/ LAJE CANA VERDE - MG		INDICADA FOLHA: 4 DE 16