
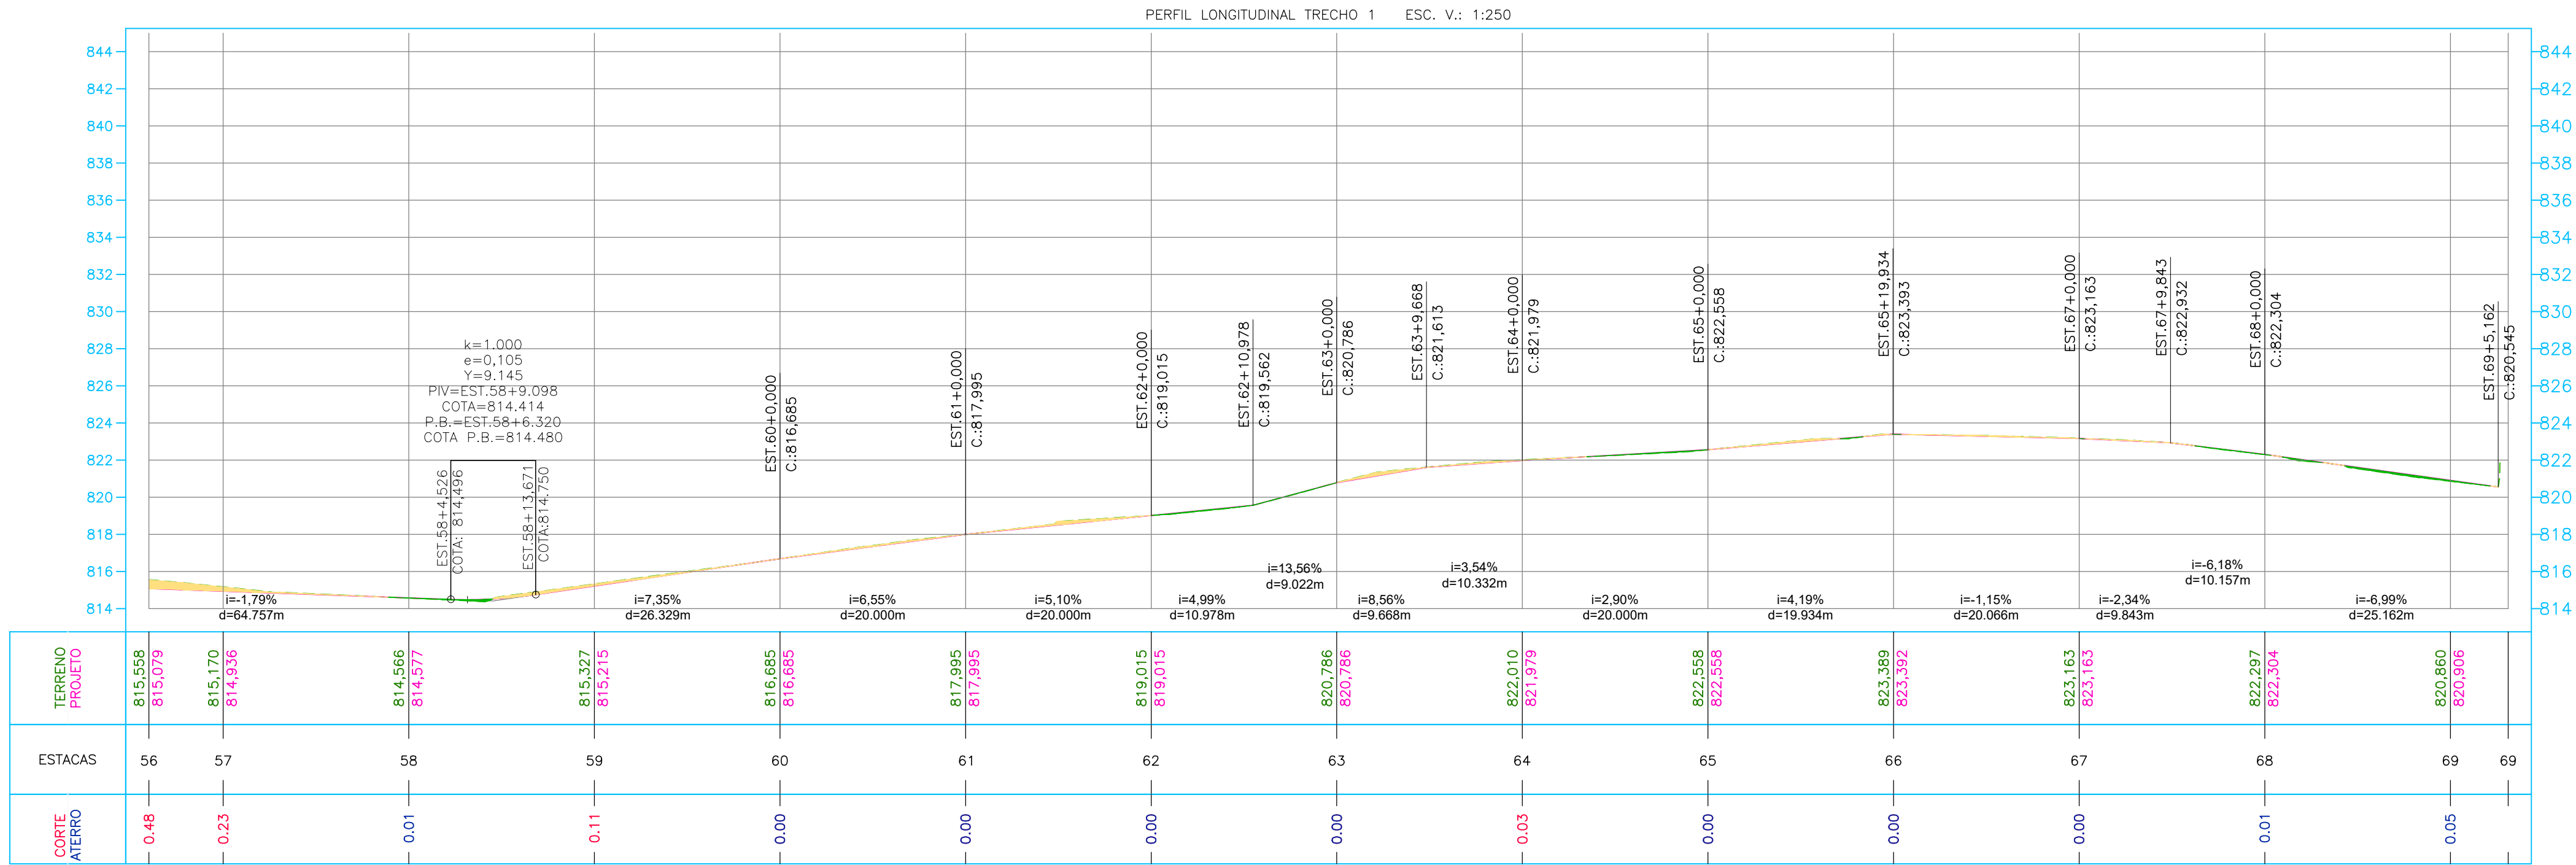


19.03.2007

projeto de terraplanagem.dwg

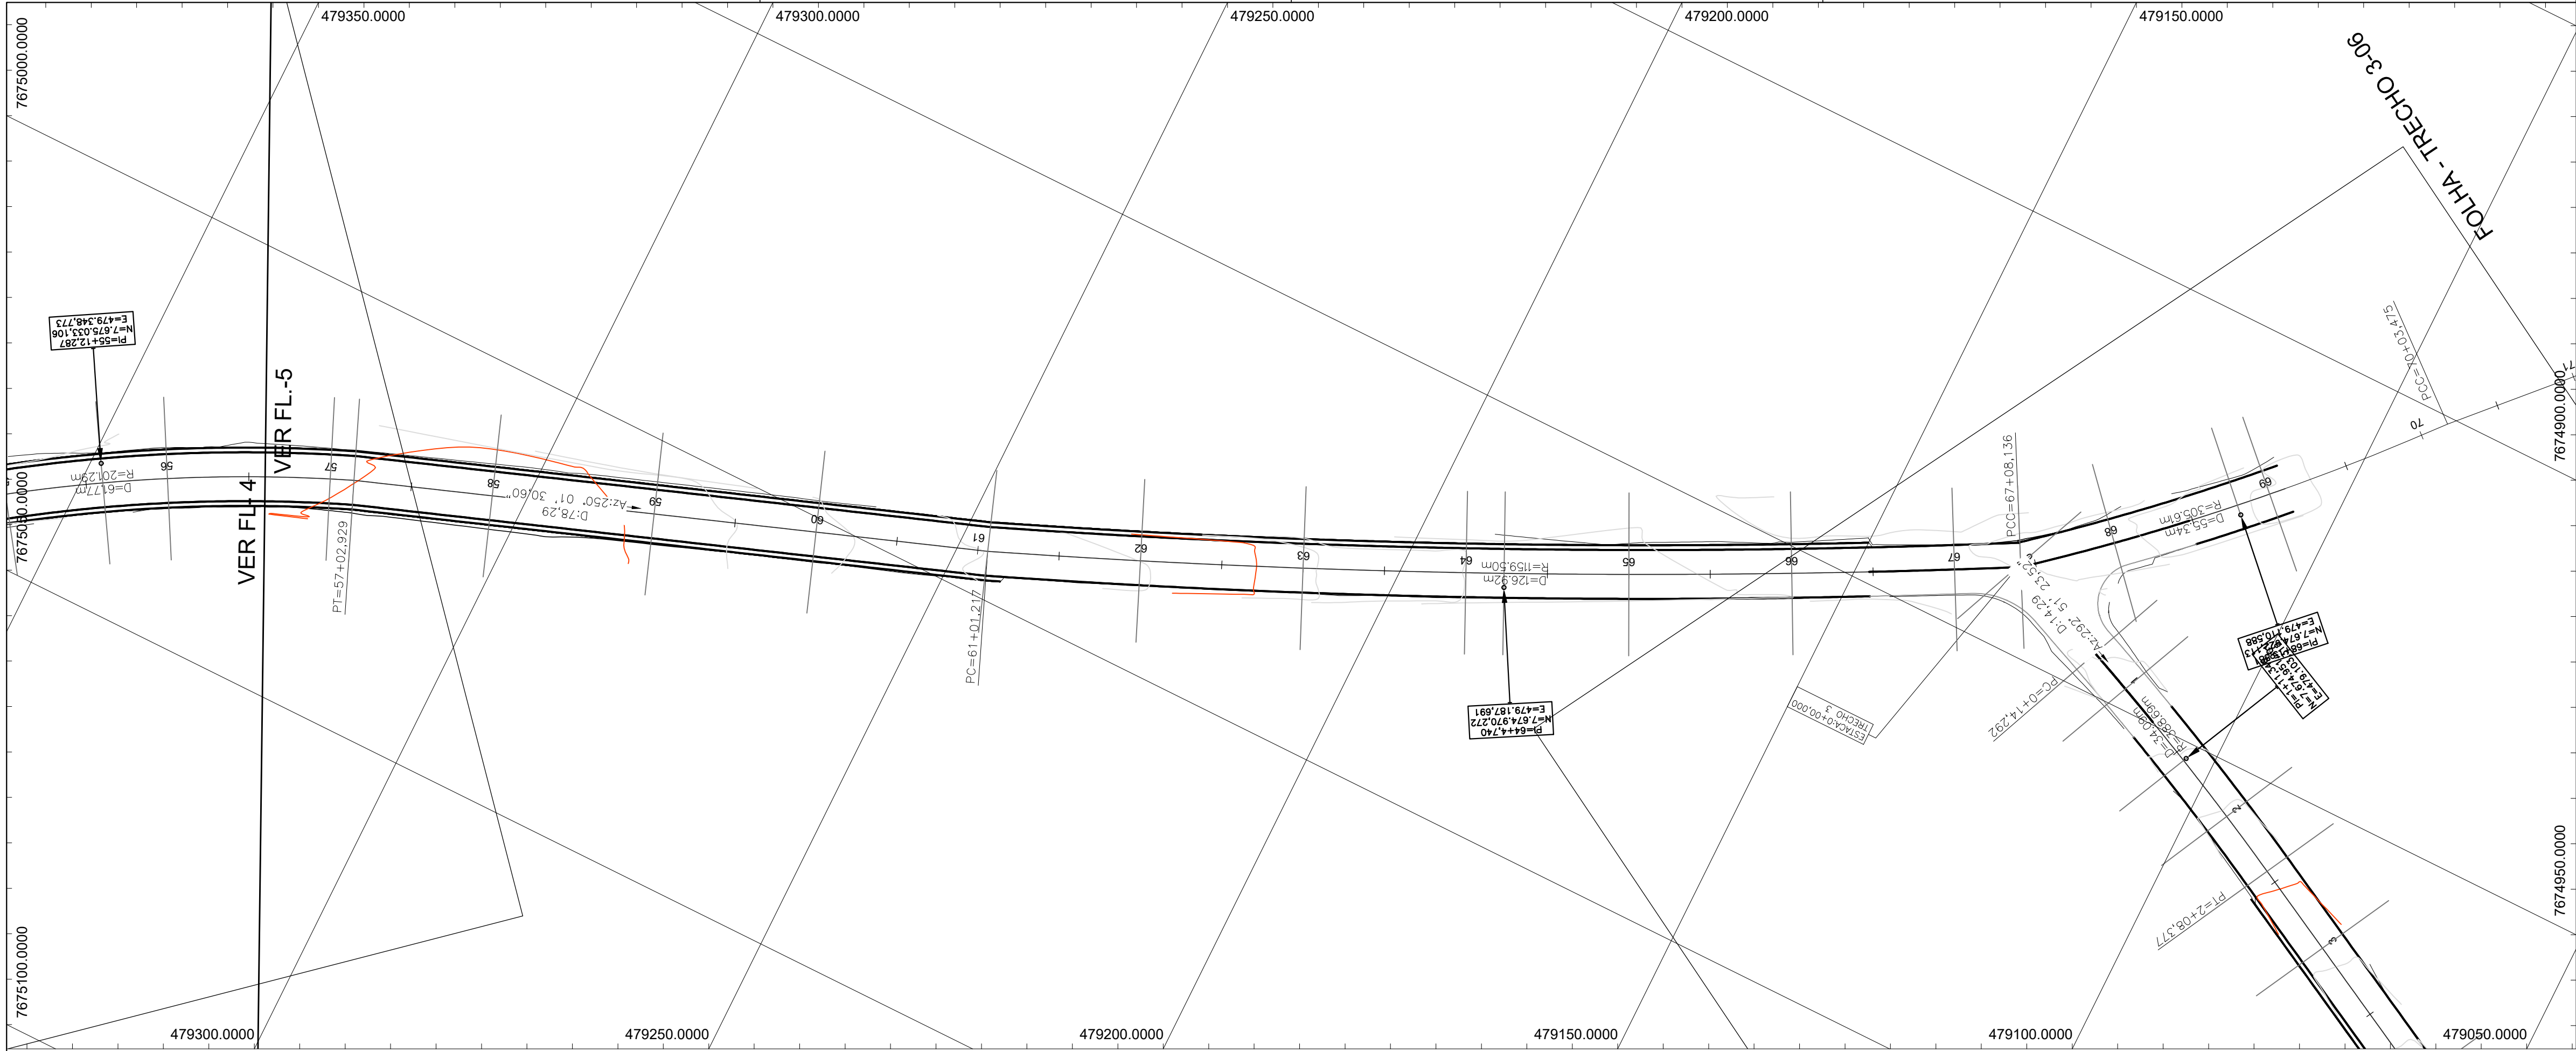

APROVAÇÃO			
PROJETO:		PROPRIETÁRIO/PROPONENTE:	
BRUNO GONÇALVES SILVEIRA CREA - 227.787/D-MG		PREFEITURA MUNICIPAL DE CANA VERDE CNPJ: 18.244.426/0001-56	
NÚMERO PROPOSTA:	DATA:	REVISÃO:	ADM:
156221/2024	DEZEMBRO DE 2024	--	2021/2024
CONVENIO: PAVIMENTAÇÃO - VIA RURAL SEAPA - SECRETARIA DE ESTADO DE AGRICULTURA, PECUÁRIA E ABASTECIMENTO			
PROJETO: PROJETO TERRAPLANAGEM PARA PAVIMENTAÇÃO EM TRECHOS DAS ESTRADAS VICINAIS DOS "ANTUNES" E DA "LAJE"			
CONTEUDO:	ENDEREÇO:	ÁREA DE C.B.U.Q.:	ESCALA:
PLANTA - TRECHO 5 PERFIL - TRECHO 5	ESTRADA DOS ANTUNES/ LAJE CANA VERDE - MG	22.624,38m²	INDICADA FOLHA: 5 DE 16