
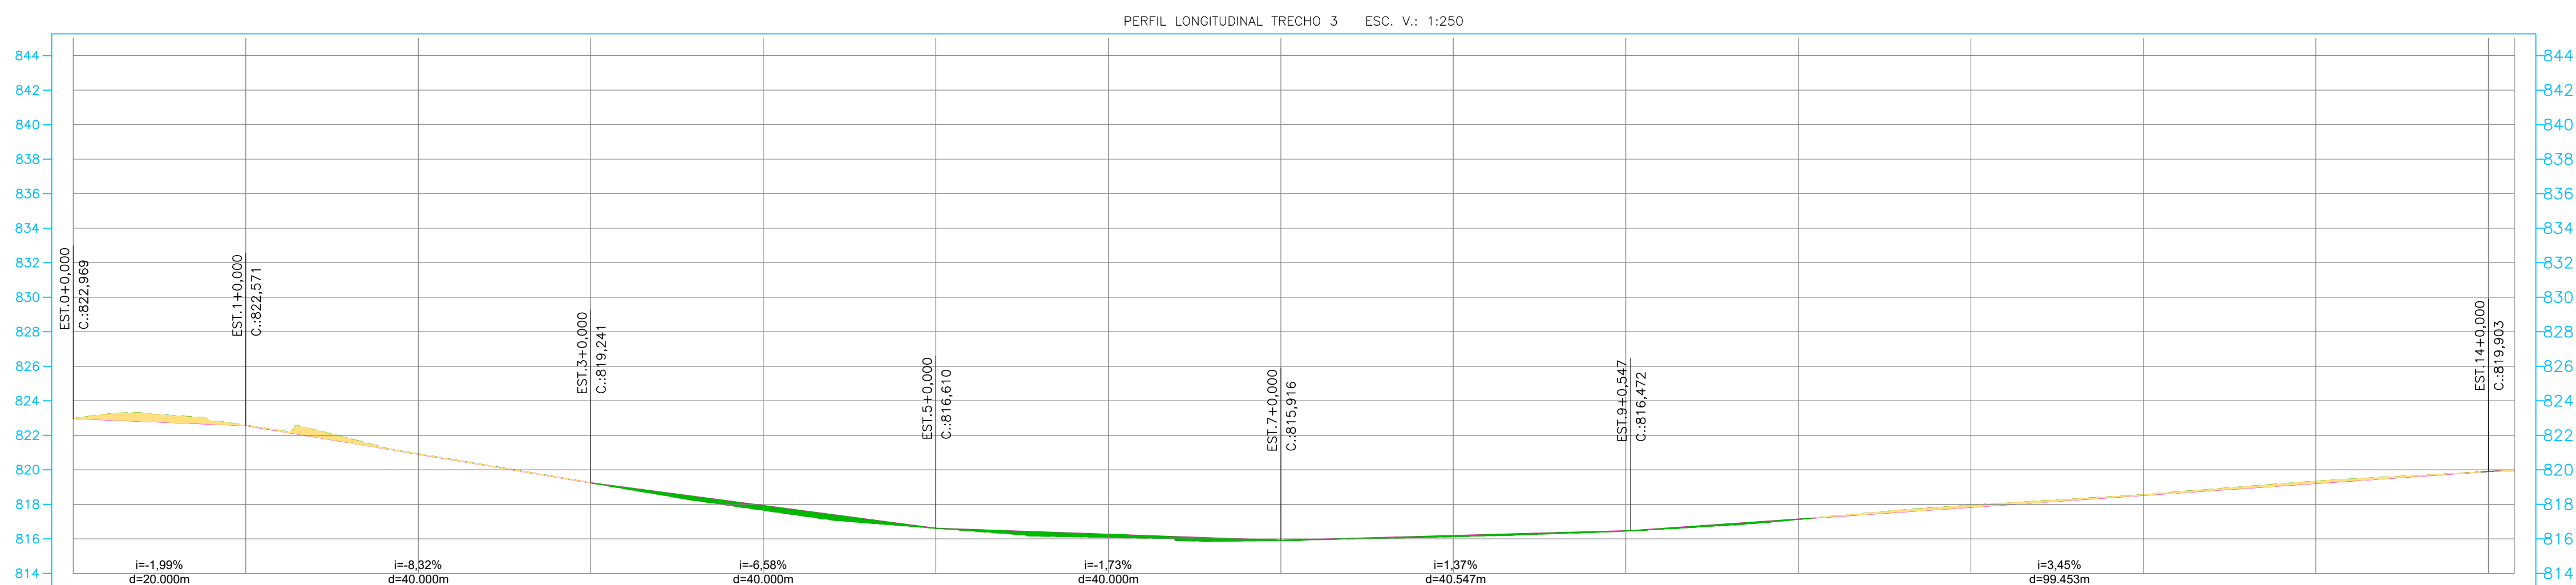
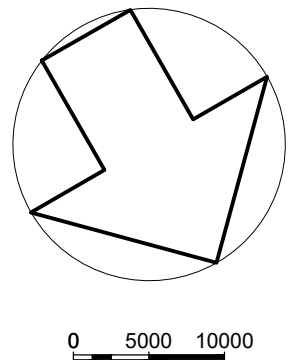


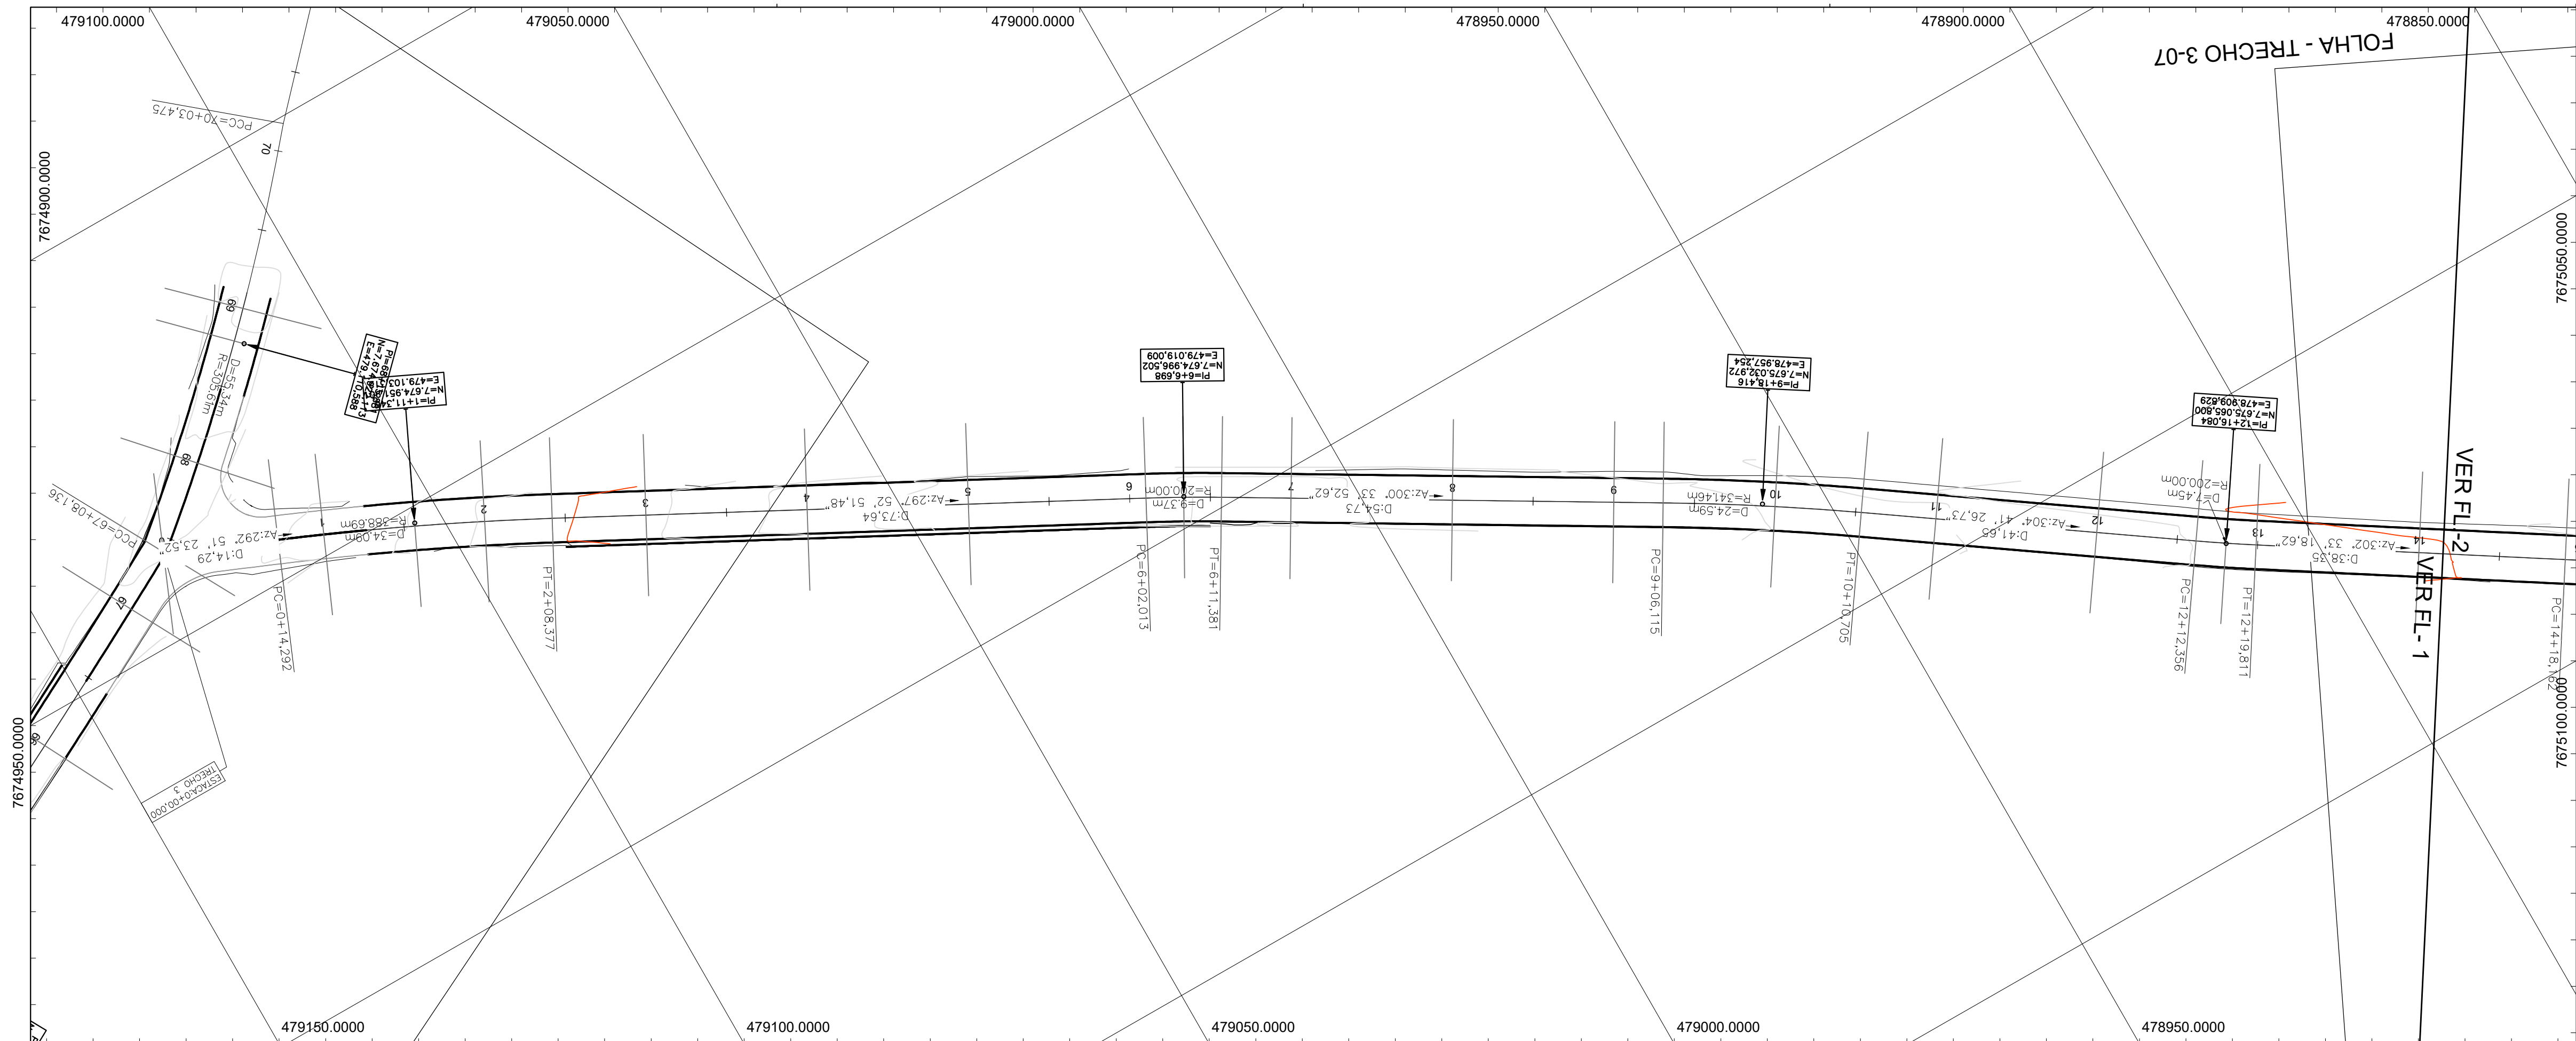

CORTE LATERO	ESTACAS	TERRENO PROYECTO
— 0.00 —	0	822.969 822.969
— 0.00 —	1	822.571 822.571
— 0.02 —	2	820.925 820.968
— 0.00 —	3	819.241 819.241
— 0.27 —	4	817.655 817.925
— 0.00 —	5	816.610 816.610
— 0.18 —	6	816.083 816.263
— 0.01 —	7	815.906 815.916
— 0.07 —	8	816.122 816.190
— 0.02 —	9	816.448 816.464
— 0.02 —	10	817.124 817.143
— 0.12 —	11	817.951 817.833
— 0.05 —	12	818.570 818.523
— 0.12 —	13	819.334 819.213
— 0.01 — — 0.02 —	14 14	819.697 819.603 819.579 819.555

APROVAÇÃO			
PROJETO: <u>BRUNO GOMALVES SILVEIRA</u> CREA - 22.7197/D-MG		PROPRIETÁRIO/PROponente: <u>PREFEITURA MUNICIPAL DE CANA VERDE</u> CNPJ: 18.244.426/0001-58	
NÚMERO PROPOSTA: 156221/2024	DATA: DEZEMBRO DE 2024	REVISÃO: --	ADM: 2021/2024
CONVENÇÃO: PAVIMENTAÇÃO – VIA RURAL SEAPA – SECRETARIA DE ESTADO DE AGRICULTURA, PECUÁRIA E ABASTECIMENTO			
PROJETO: PROJETO TERRAPLANAGEM PARA PAVIMENTAÇÃO EM TRECHOS DAS ESTRADAS VICINAIS DOS "ANTUNES" E DA "LAJE"			
CONTEÚDO: . PLANTA – TRECHO 6 PERFIL – TRECHO 6	ENDEREÇO: ESTRADA DOS ANTUNES/ LAJE CANA VERDE – MG	ÁREA DE C.B.U.Q.: 22.624,38m²	ESCALA: INDICADA FOLHA: 6 DE 16