
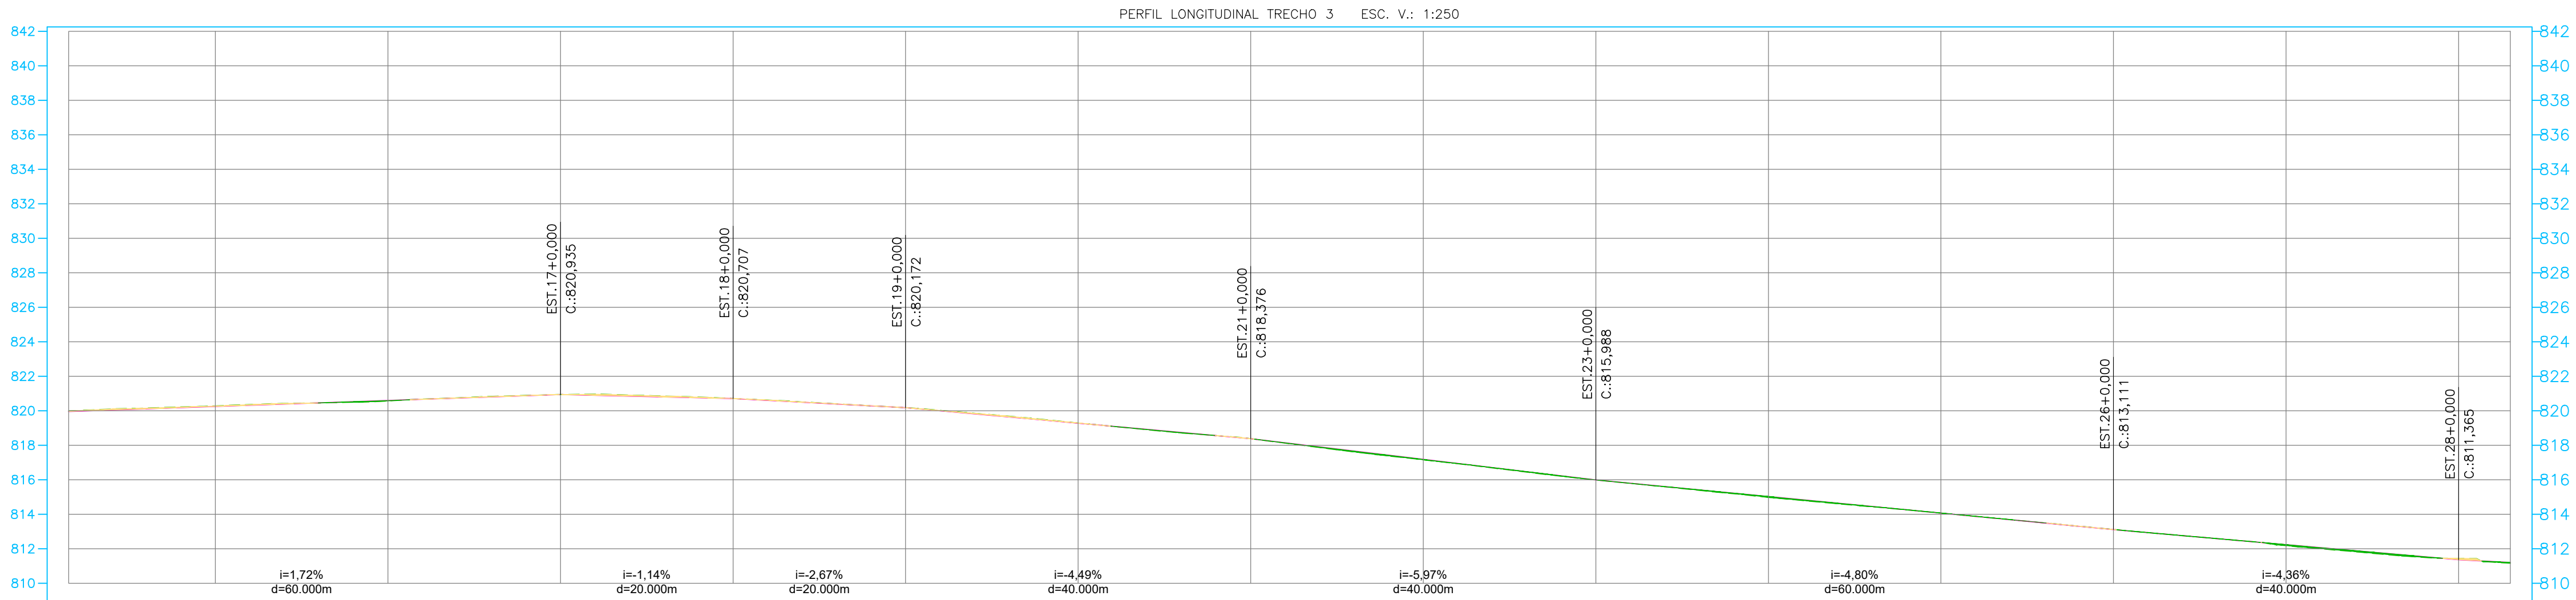
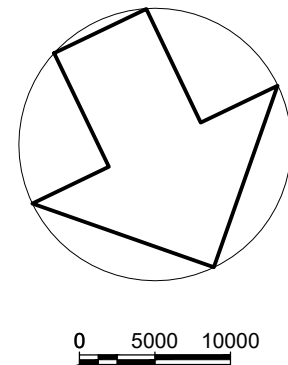


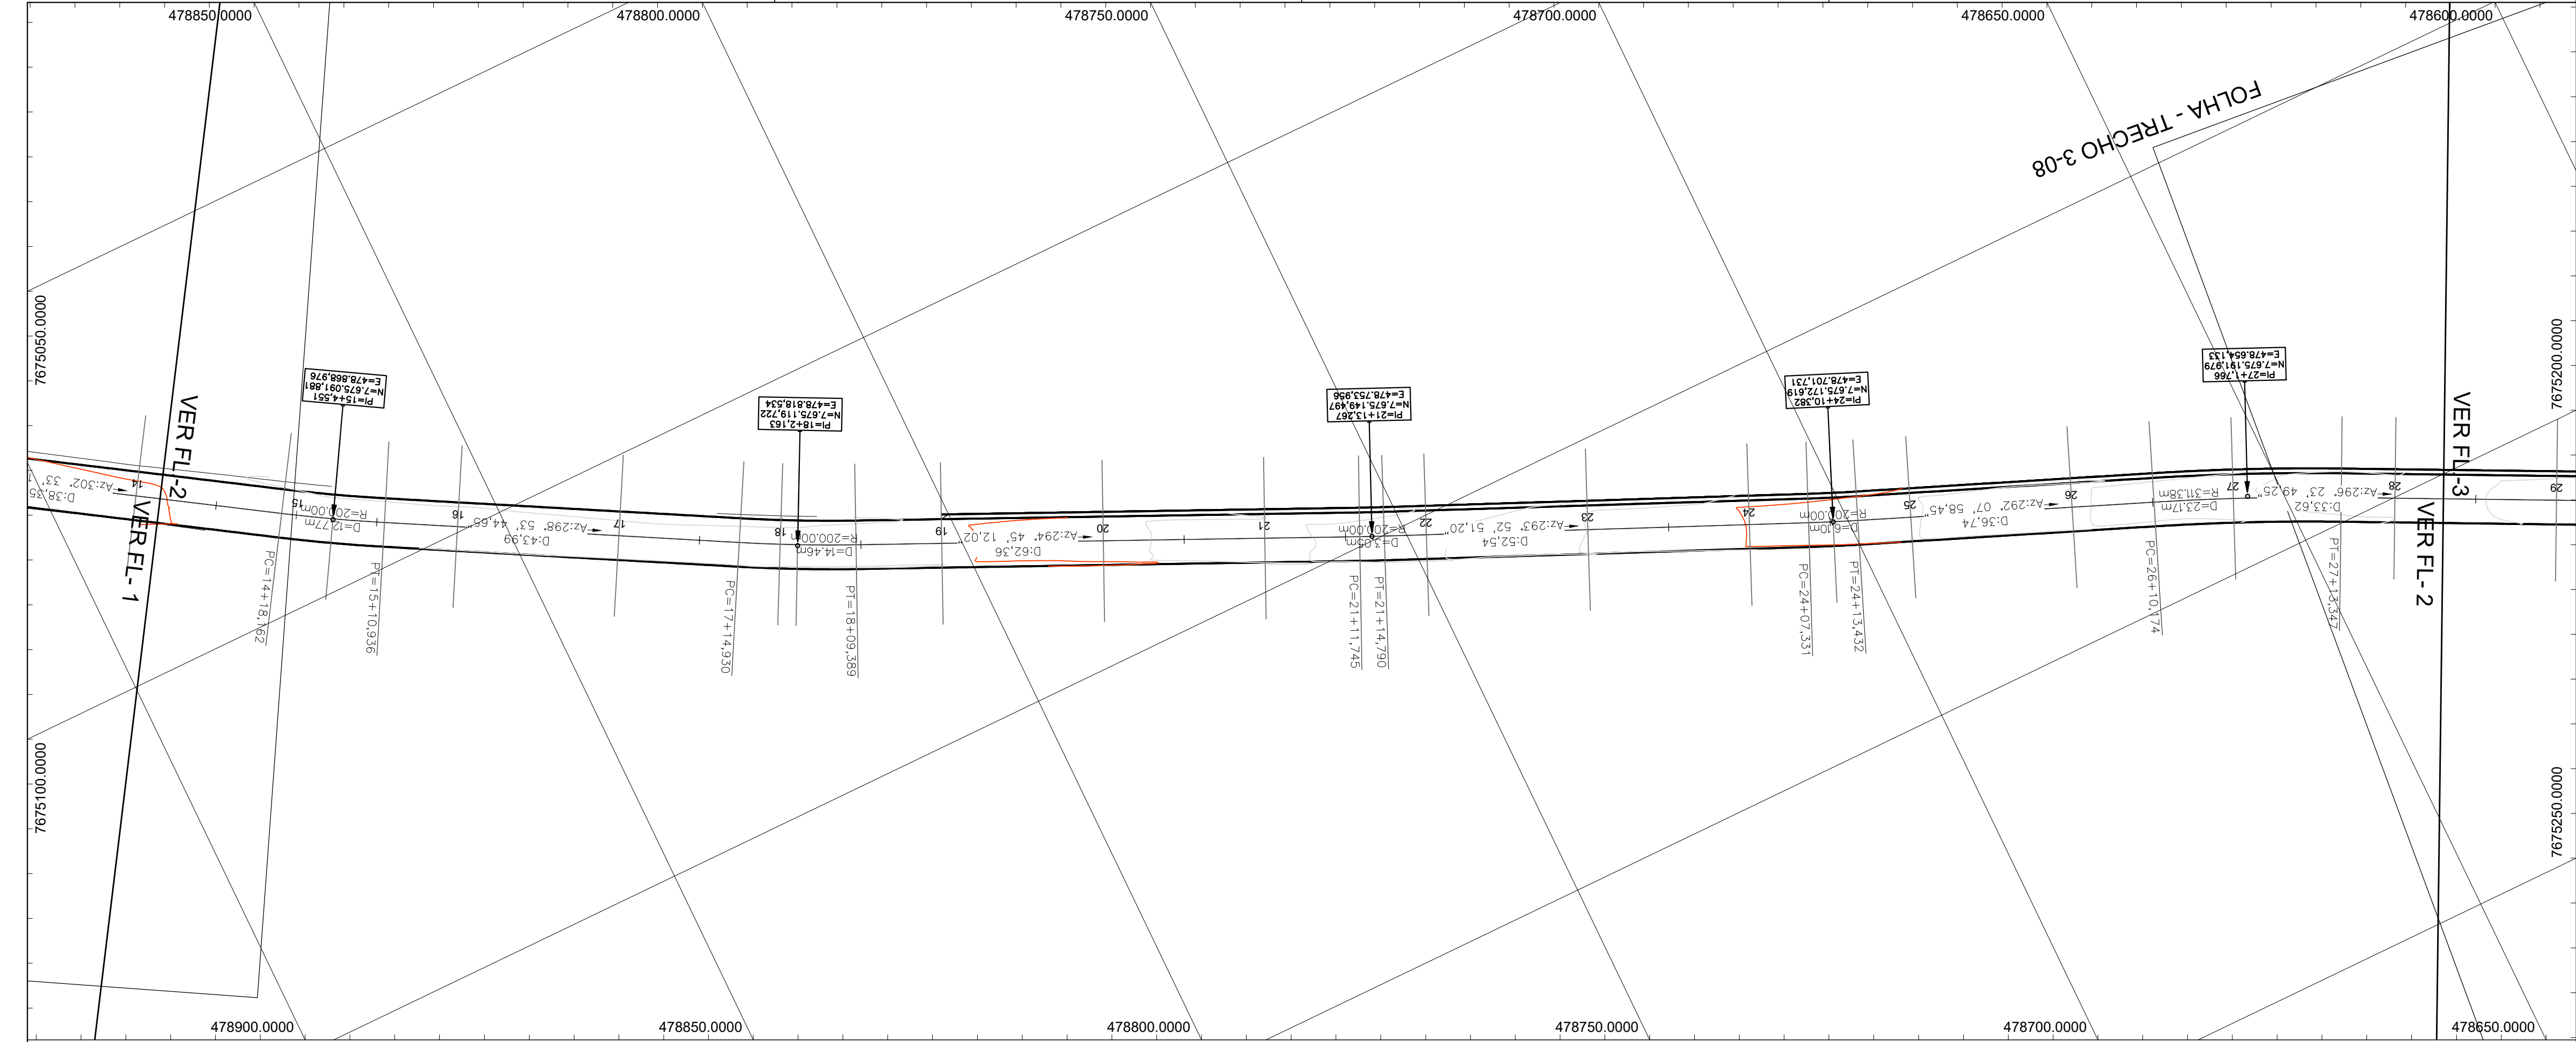

TERRENO PROJEITO	819.979 819.955	820.278 820.247	820.564 820.591	820.834 820.835	820.707 820.707	820.172 820.172	819.289 819.274	818.377 818.376	817.157 817.182	815.988 815.988	814.978 815.029	814.063 814.070	813.113 813.111	812.177 812.238	811.435 811.365	811.159 811.205
ESTACAS	14	15	16	17	18	19	20	21	22	23	24	25	26	27	28	28
CORTE ATERRO	0.02	0.03	0.03	0.00	0.00	0.00	0.01	0.00	0.03	0.00	0.05	0.01	0.00	0.06	0.07	0.05

APROVAÇÃO			
PROJETO:		PROPRIETÁRIO/PROPONENTE:	
BRUNO GONÇALVES SILVEIRA CREA - 227.787/D-MG		PREFEITURA MUNICIPAL DE CANA VERDE CNPJ: 18.244.426/0001-56	
NÚMERO PROPOSTA:	156221/2024	DATA:	DEZEMBRO DE 2024
CONVÊNIO:	PAVIMENTAÇÃO - VIA RURAL SEAPA - SECRETARIA DE ESTADO DE AGRICULTURA, PECUÁRIA E ABASTECIMENTO		
PROJETO: PROJETO TERRAPLANAGEM PARA PAVIMENTAÇÃO EM TRECHOS DAS ESTRADAS VICINAIS DOS "ANTUNES" E DA "LAJE"			
CONTEÚDO:	ENDEREÇO:	ÁREA DE C.B.U.Q.:	ESCALA:
PLANTA - TRECHO 7 PERFIL - TRECHO 7	ESTRADA DOS ANTUNES/ LAJE CANA VERDE - MG	22.624,38m²	INDICADA FOLHA: 7 DE 16