



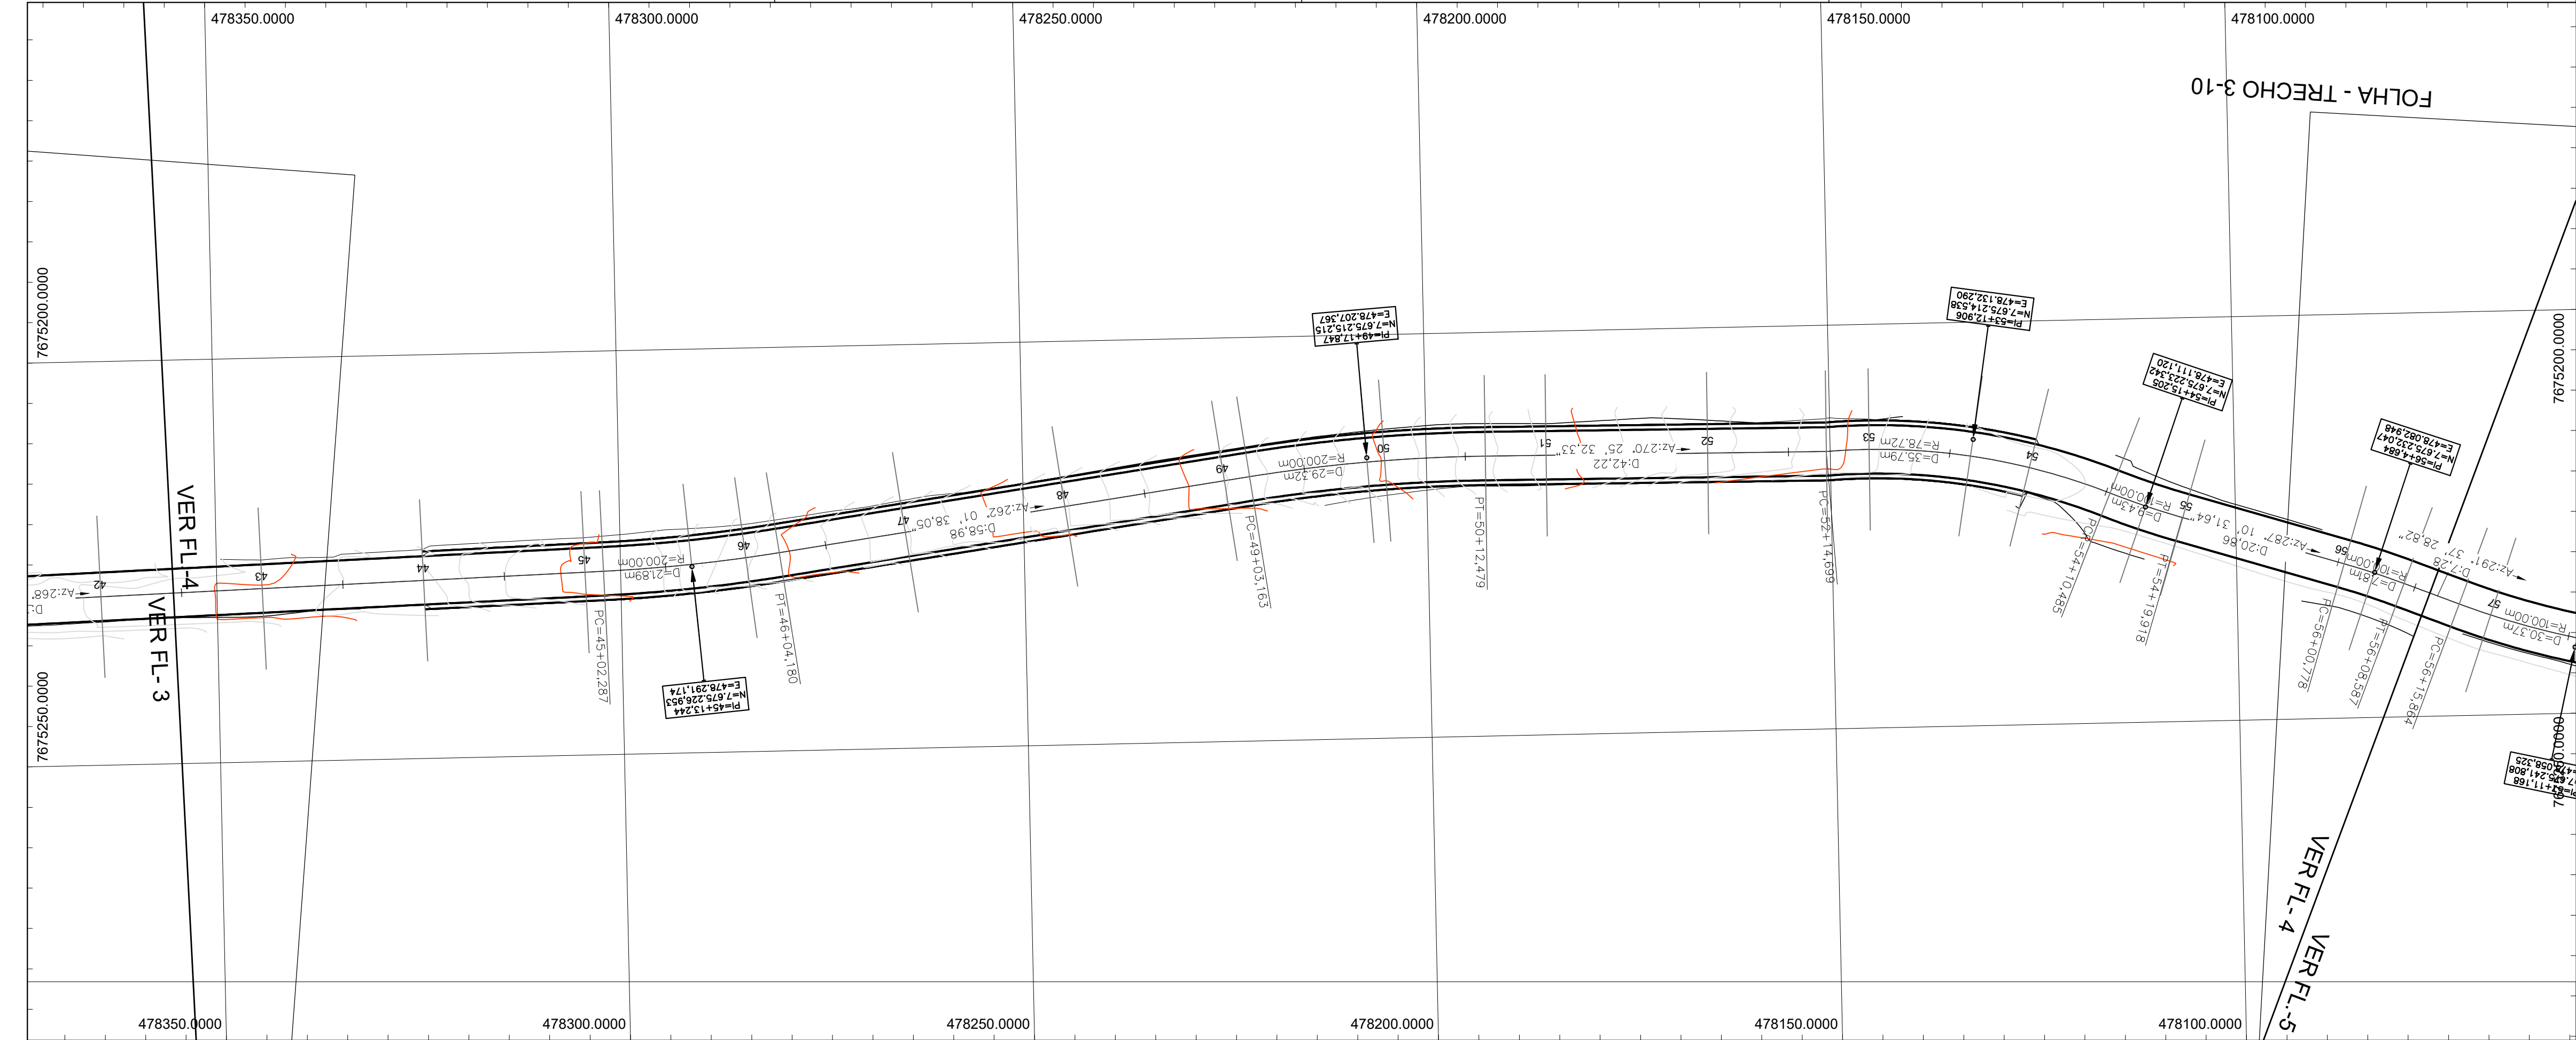

PERFIL LONGITUDINAL TRECHO 3 ESC. V.: 1:250

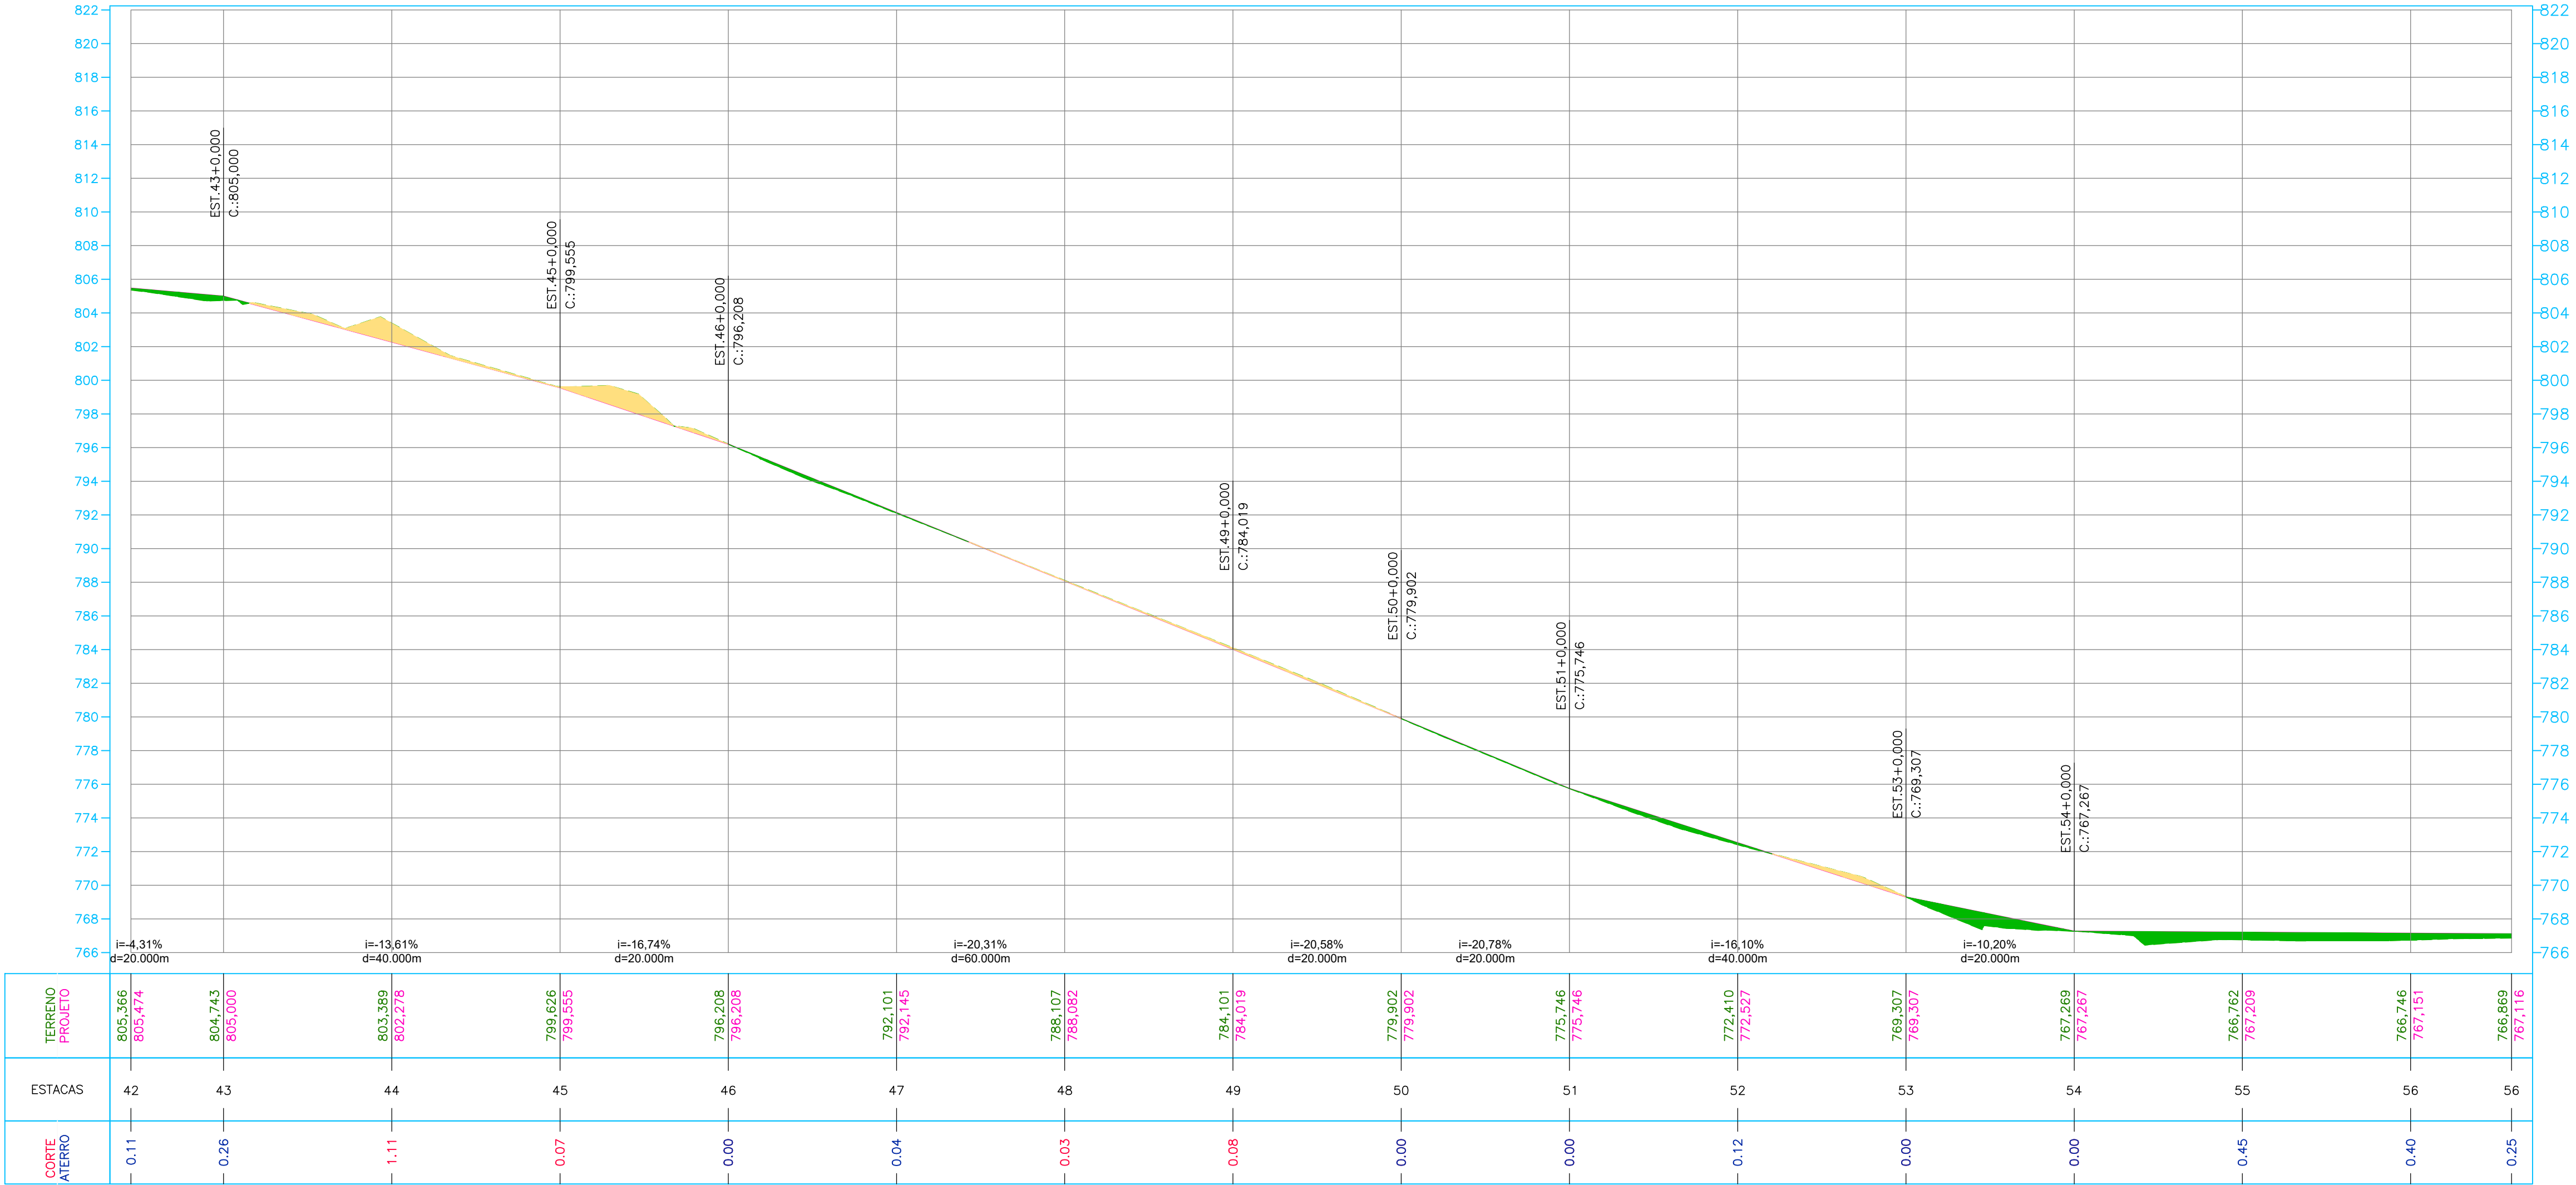

APROVAÇÃO			
PROJETO:		PROPRIETÁRIO/PROPONENTE:	
BRUNO GONÇALVES SILVA CREA - 227.797/D-MG		PREFEITURA MUNICIPAL DE CANA VERDE CNPJ: 18.244.426/0001-56	
NÚMERO PROPOSTA:	156221/2024	DATA:	DEZEMBRO DE 2024
CONVÊNIO:	PAVIMENTAÇÃO - VIA RURAL SEAPA - SECRETARIA DE ESTADO DE AGRICULTURA, PECUÁRIA E ABASTECIMENTO		
PROJETO TERRAPLANAGEM PARA PAVIMENTAÇÃO EM TRECHOS DAS ESTRADAS VICINAIS DOS "ANTUNES" E DA "LAJE"			
CONTEÚDO:	ESTRADA DOS ANTUNES/ LAJE CANA VERDE - MG	ÁREA DE C.B.U.Q.:	22.624,38m²
PLANTA - TRECHO 9 PERFIL - TRECHO 9		ESCALA:	INDICADA FOLHA: 9 DE 16