



DETALHE AMPLIADO DE IMPLANTAÇÃO – UNIDADE MODELO  
NOVO PAC FHNIS SUB50 – PORTARIA 1416/2023  
ESCALA 1/100

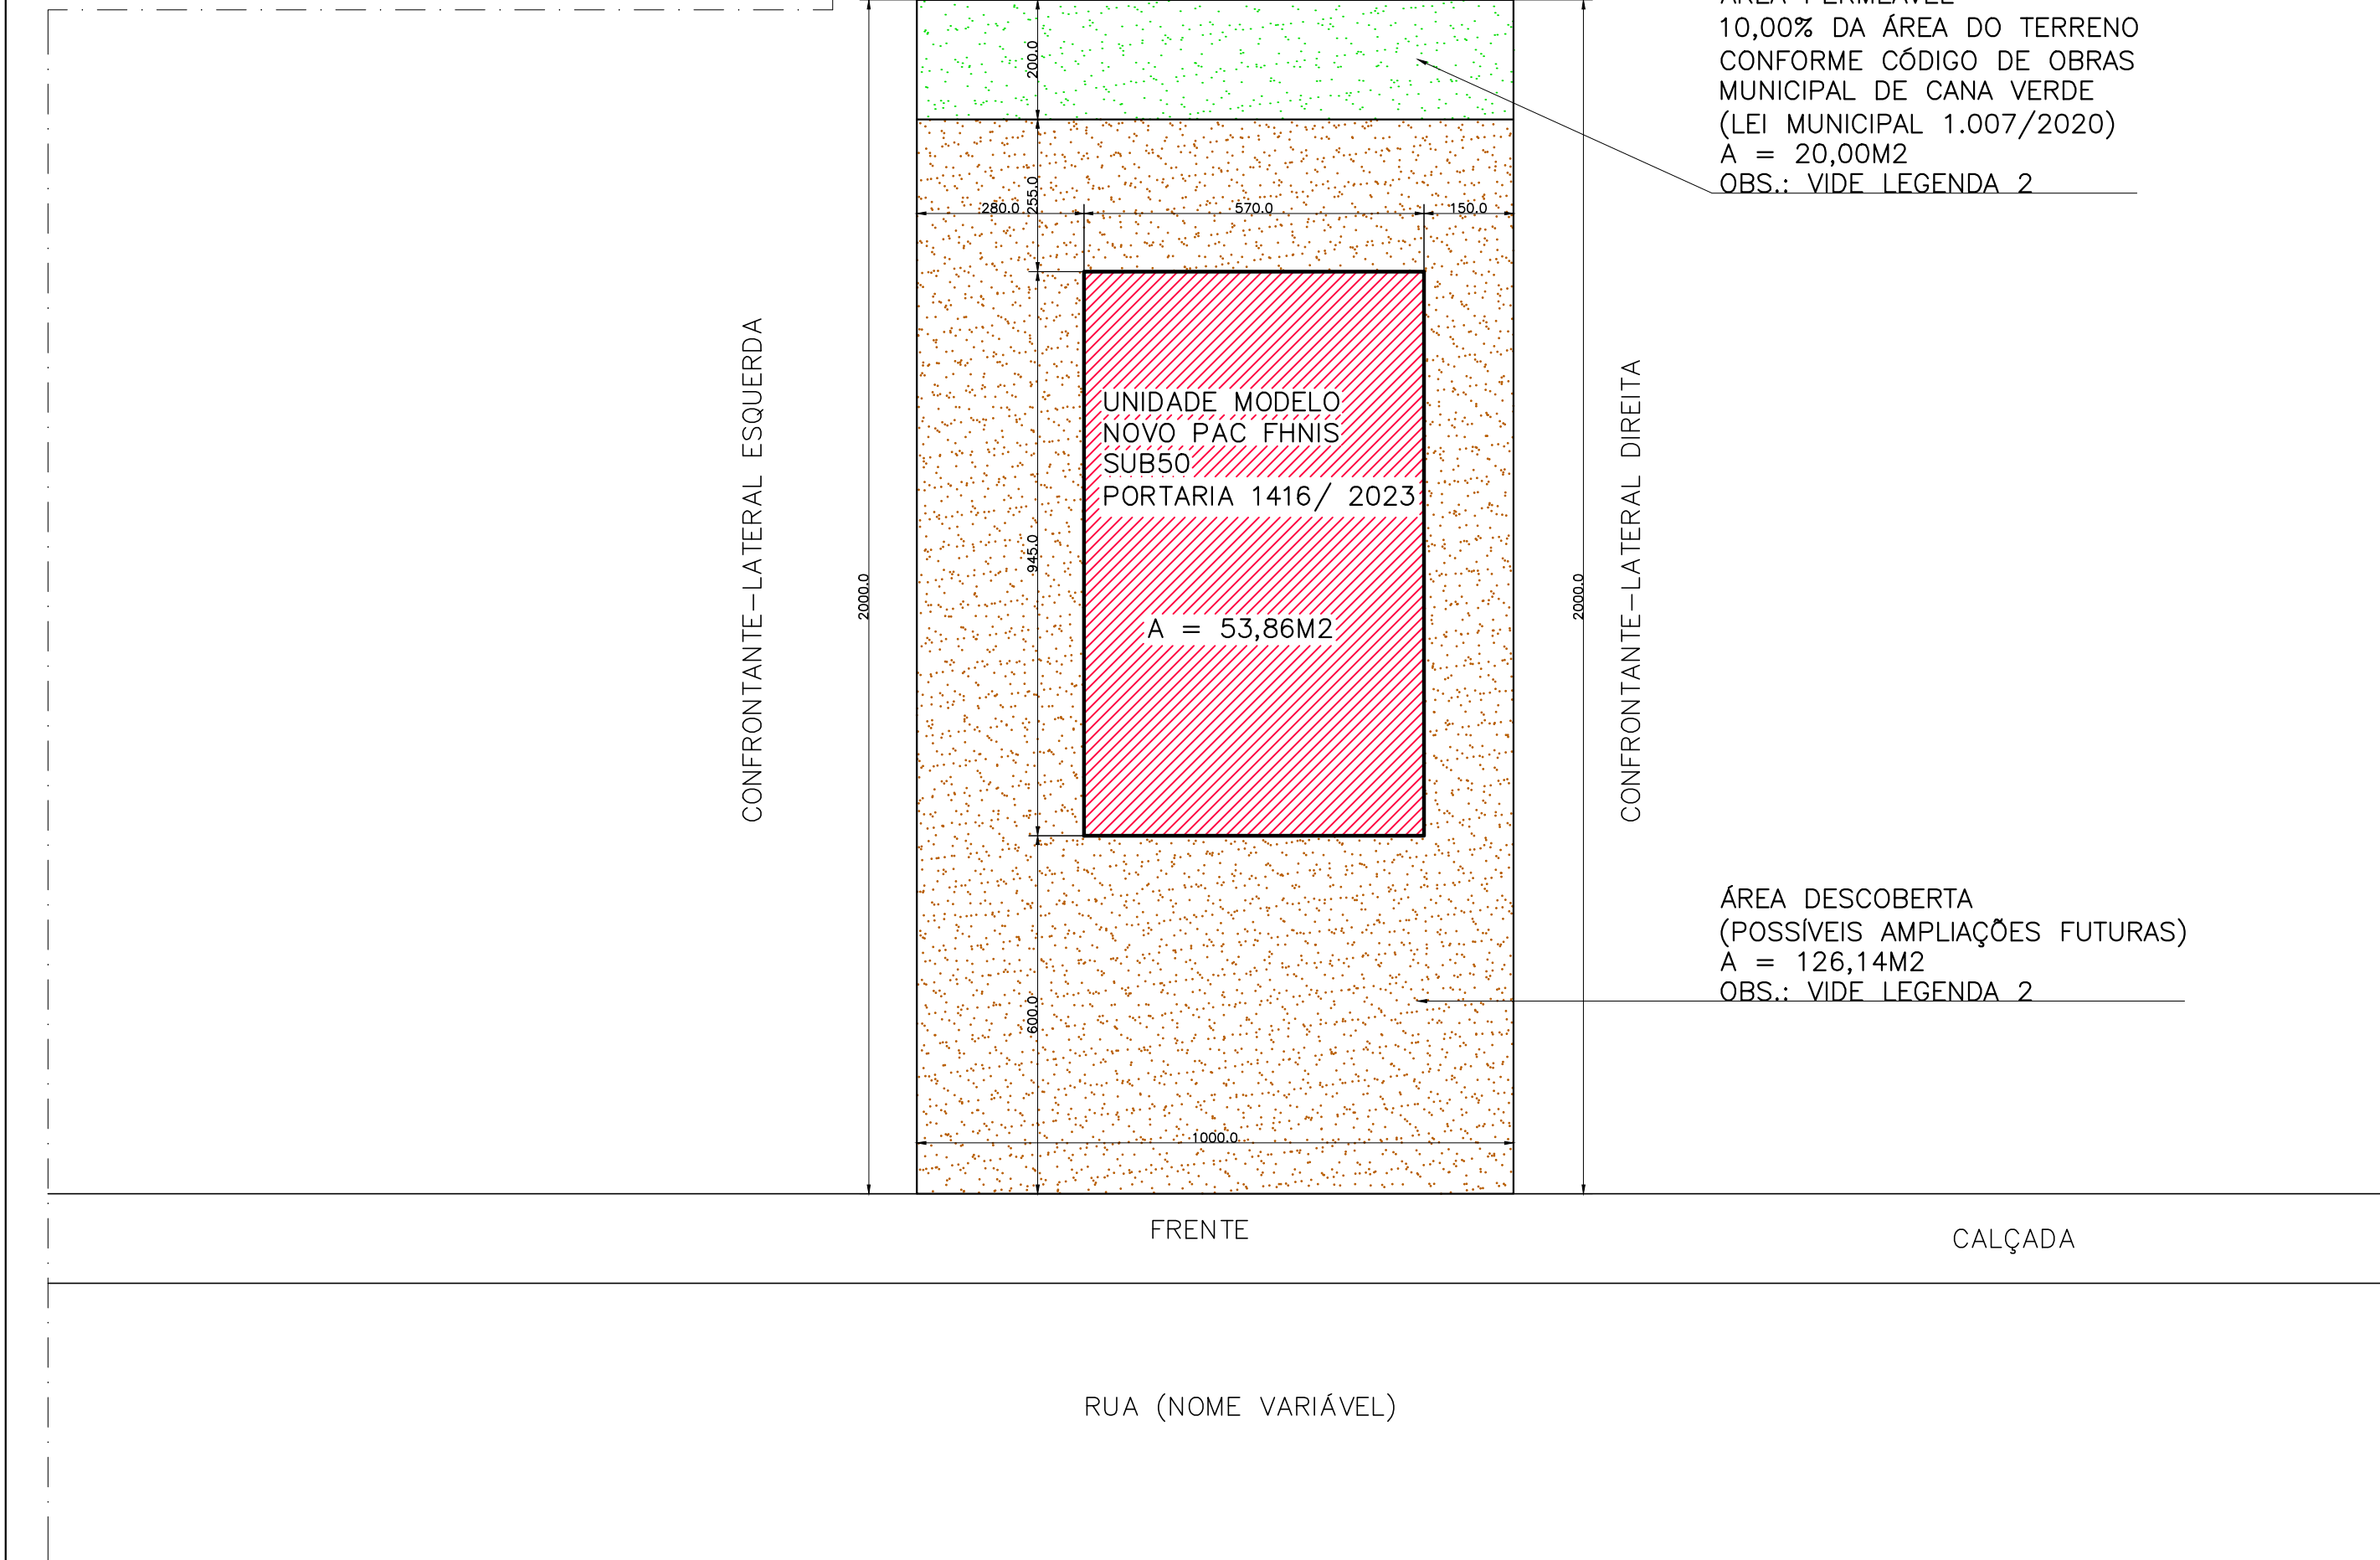

LOTES – LOT. JOSÉ ALVIM ANASTÁCIO

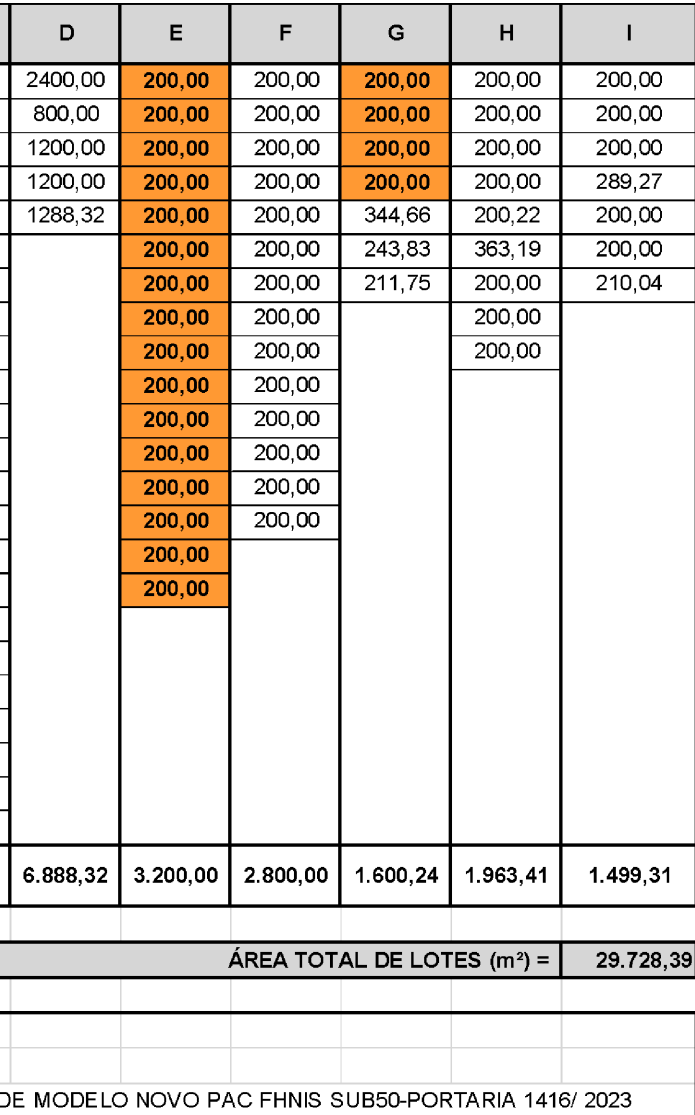

| ITEM  | DESCRIÇÃO DE ÁREAS            | ÁREA [m²] | INCIDÊNCIA |
|-------|-------------------------------|-----------|------------|
| 1     | ÁREA TOTAL DO TERRENO         | 60.000,00 | 100,00%    |
| 1.1   | ÁREA DOS LOTES                | 29.728,39 | 49,55%     |
| 1.2   | SUBTOTAL - ÁREA INSTITUCIONAL | 7.367,58  | 12,28%     |
| 1.2.1 | ÁREA INSTITUCIONAL 1          | 326,39    | 0,52%      |
| 1.2.2 | ÁREA INSTITUCIONAL 2          | 311,88    | 0,35%      |
| 1.2.3 | ÁREA INSTITUCIONAL 3          | 211,77    | 0,36%      |
| 1.2.4 | ÁREA INSTITUCIONAL 6          | 6.517,54  | 10,07%     |
| 1.3   | ÁREA VERDE                    | 6.042,81  | 10,07%     |
| 1.3.1 | ÁREA VERDE 1                  | 2.842,81  | 28,10%     |
| 1.3.2 | ÁREA VERDE 2                  | 1.600,00  | 2,67%      |
| 1.3.3 | ÁREA VERDE 3                  | 1.600,00  | 28,10%     |
| 1.4   | ÁREA SISTEMA VIÁRIO           | 16.861,22 | 28,10%     |

|   |                      |  |                  |
|---|----------------------|--|------------------|
|             |                      |  |                  |
| <div style="text-align: center;">  <h2 style="margin: 0;">PREFEITURA MUNICIPAL DE CANA VERDE</h2> <h3 style="margin: 0;">UF: MINAS GERAIS</h3> </div>  |                      |  |                  |
| RT – MUNICÍPIO:   | GESTOR MUNICIPAL:    |  |                  |
| <div style="display: flex; justify-content: space-between; align-items: center;"> <div style="width: 45%;"> <p>_____<br/>BRUNO GONÇALVES SILVEIRA<br/>CREA – 227.797/D–MG</p> </div> <div style="width: 45%; text-align: right;"> <p>_____<br/>AENDER ANASTÁSIO DE MORAIS<br/>PREFEITURA MUNICIPAL DE CANA VERDE<br/>CNPJ: 18.244.426/0001–56</p> </div> </div> |                      |  |                  |
| NÚMERO ART: MOZ0254221770   | DATA: AGOSTO DE 2025 | REVISÃO EMISSÃO: INICIAL   | ASSIN: 2025/2028 |
| PROGRAMA: NOVO PAC FHNIS SUB50 – PORTARIA 1416 / 2023   |                      |  |                  |
| ENDEREÇO DE IMPLANTAÇÃO DAS UNIDADES HABITAÇÔES:<br>DIVERSOS LOGRADOUROS–BAIRRO JOSÉ ALYVIN ANASTÁSIO–MUNICÍPIO DE CANA VERDE–MG–CEP 37.267–000   |                      |  |                  |
| PROJETO: PROJETO DE IMPLANTAÇÃO–IMPLANTAÇÃO DE EDIFICAÇÕES MODELO NOVO PAC FHNIS SUB50–PORTARIA 1416/2023   |                      |  |                  |
| CONTEUDO:<br>PLANTA DE IMPLANTAÇÃO – MACRO<br>PLANTA AMPLIADO DE IMPLANTAÇÃO – UNIDADE MODELO<br>QUADRO DE ÁREAS DOS LÔTES – LOT. JOSÉ ALYVIN ANASTÁSIO<br>QUADRO DE ÁREAS MACRO – LOT. JOSÉ ALYVIN ANASTÁSIO<br>AMP–1 – DETALHE AMPLIADO DA ÁREA DE INTERVENÇÃO PARA<br>IMPLANTAÇÃO DO EMPREENDIMENTO<br>QUADRO DE COORDENADAS<br>LEGENDAS 1. 2 e 3            |                      | NÚMERO DA MATRÍCULA:<br><b>17182</b><br><hr/> ÁREA DO LOCAL:<br><b>60.000,00m²</b><br><hr/> ÁREA EDIFICÁVEL (PADRÃO):<br><b>5,86m²</b><br><hr/> <div style="display: flex; justify-content: space-between;"> <div>DATA<br/>17/10/25</div> <div>PRANCHAS<br/>ÚNICA</div> <div>REVISÃO<br/>00</div> </div> |                  |