

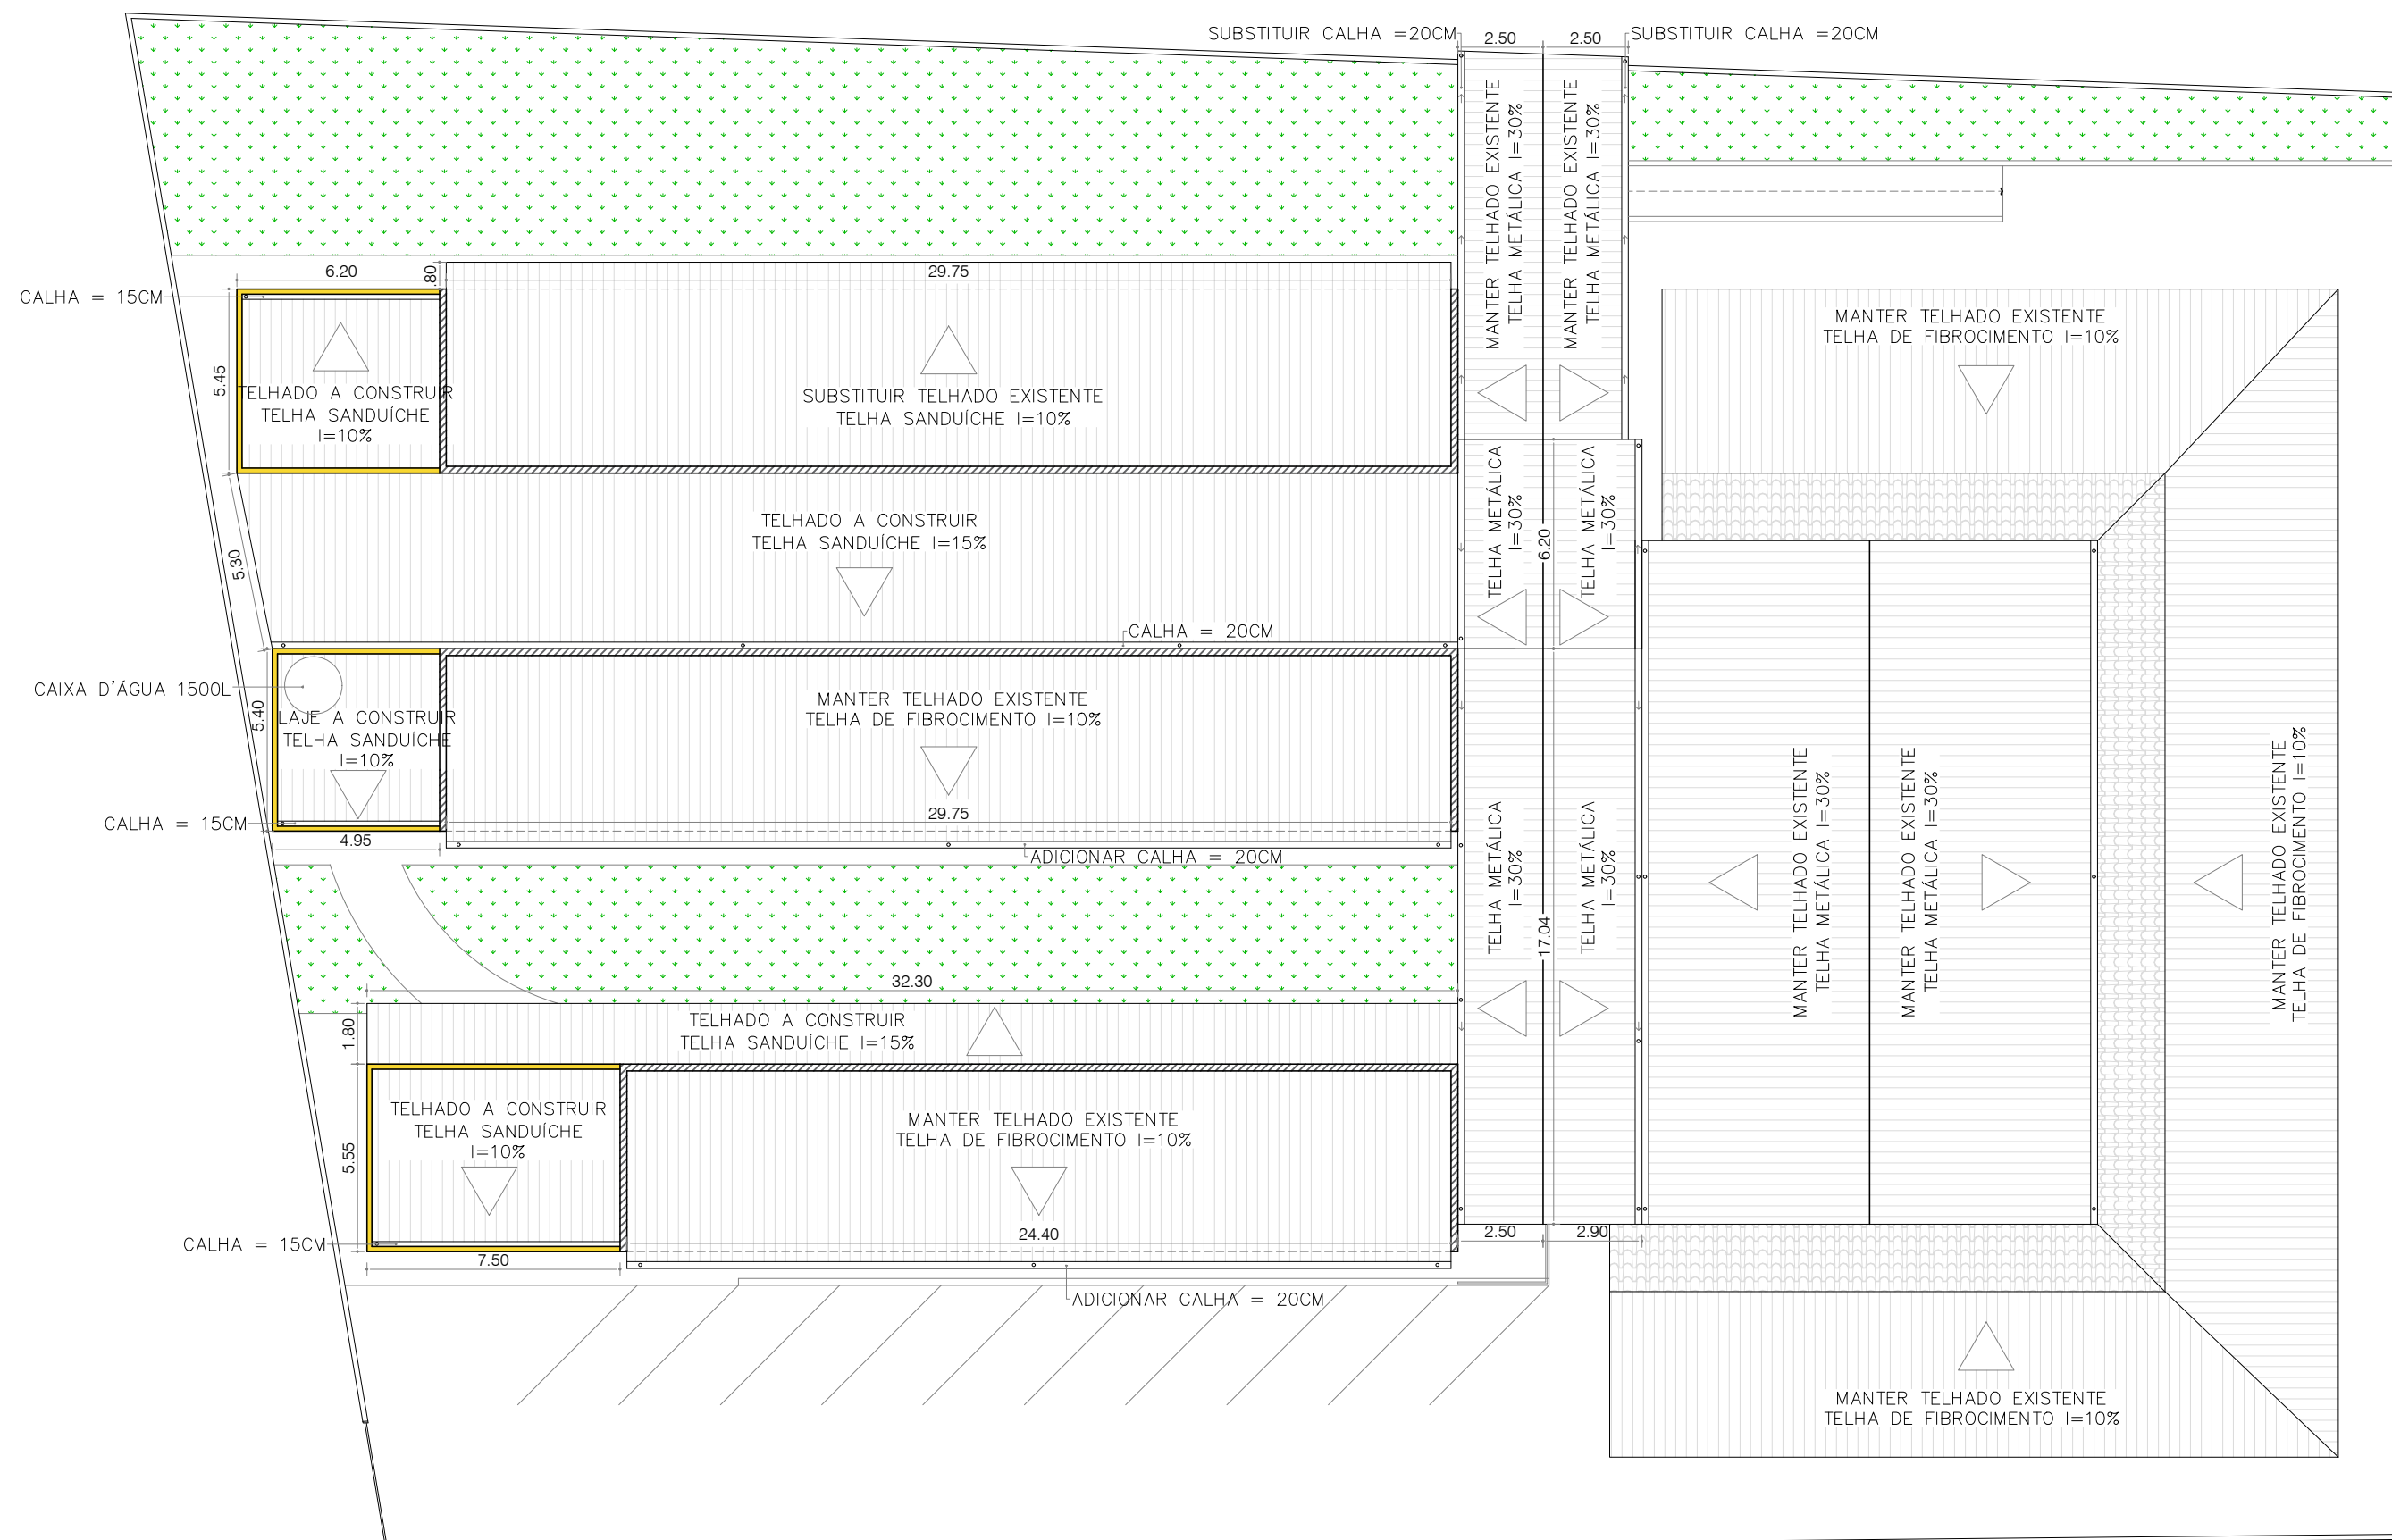
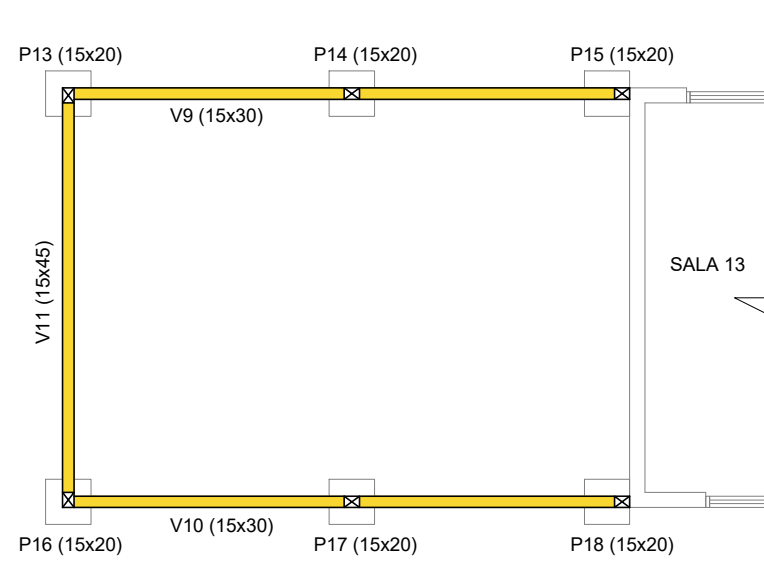


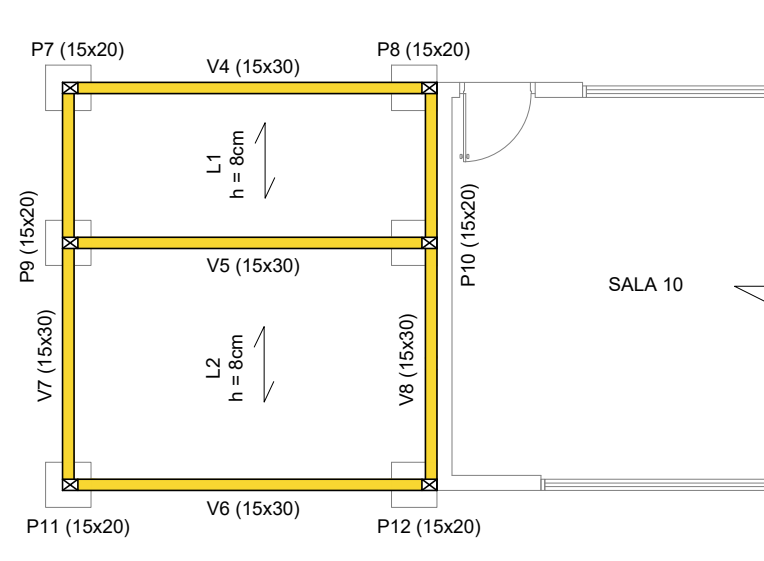

OBSERVAÇÃO: VER PLANTA DE DRENAGEM PLUVIAL


PLANTA DE COBERTURA
ESCALA
MEDIDAS EM METROS

- LEGENDA
- PLATIBANDA EXISTENTE
 - PLATIBANDA A CONSTRUIR (h=80CM)
 - AREA PERMEAVEL (GRAMA)

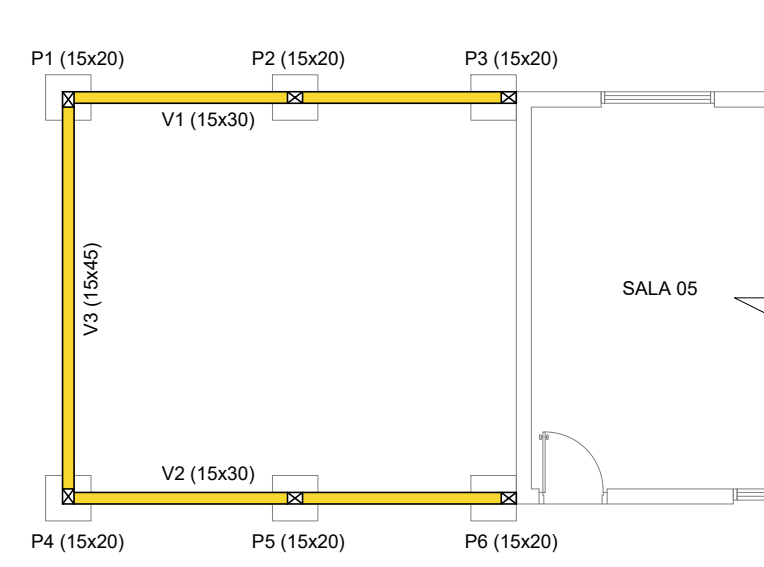


LOCAÇÃO ESTRUTURAL
ESCALA
MEDIDAS EM METROS


- LEGENDA DRENAGEM
- TUBO = 200 MM
 - TUBO = 150 MM
 - TUBO = 100 MM
 - GRELHA = 15 CM
 - GRELHA = 20 CM
 - MANILHA = Ø30 CM
 - CAIXA DE PASSAGEM

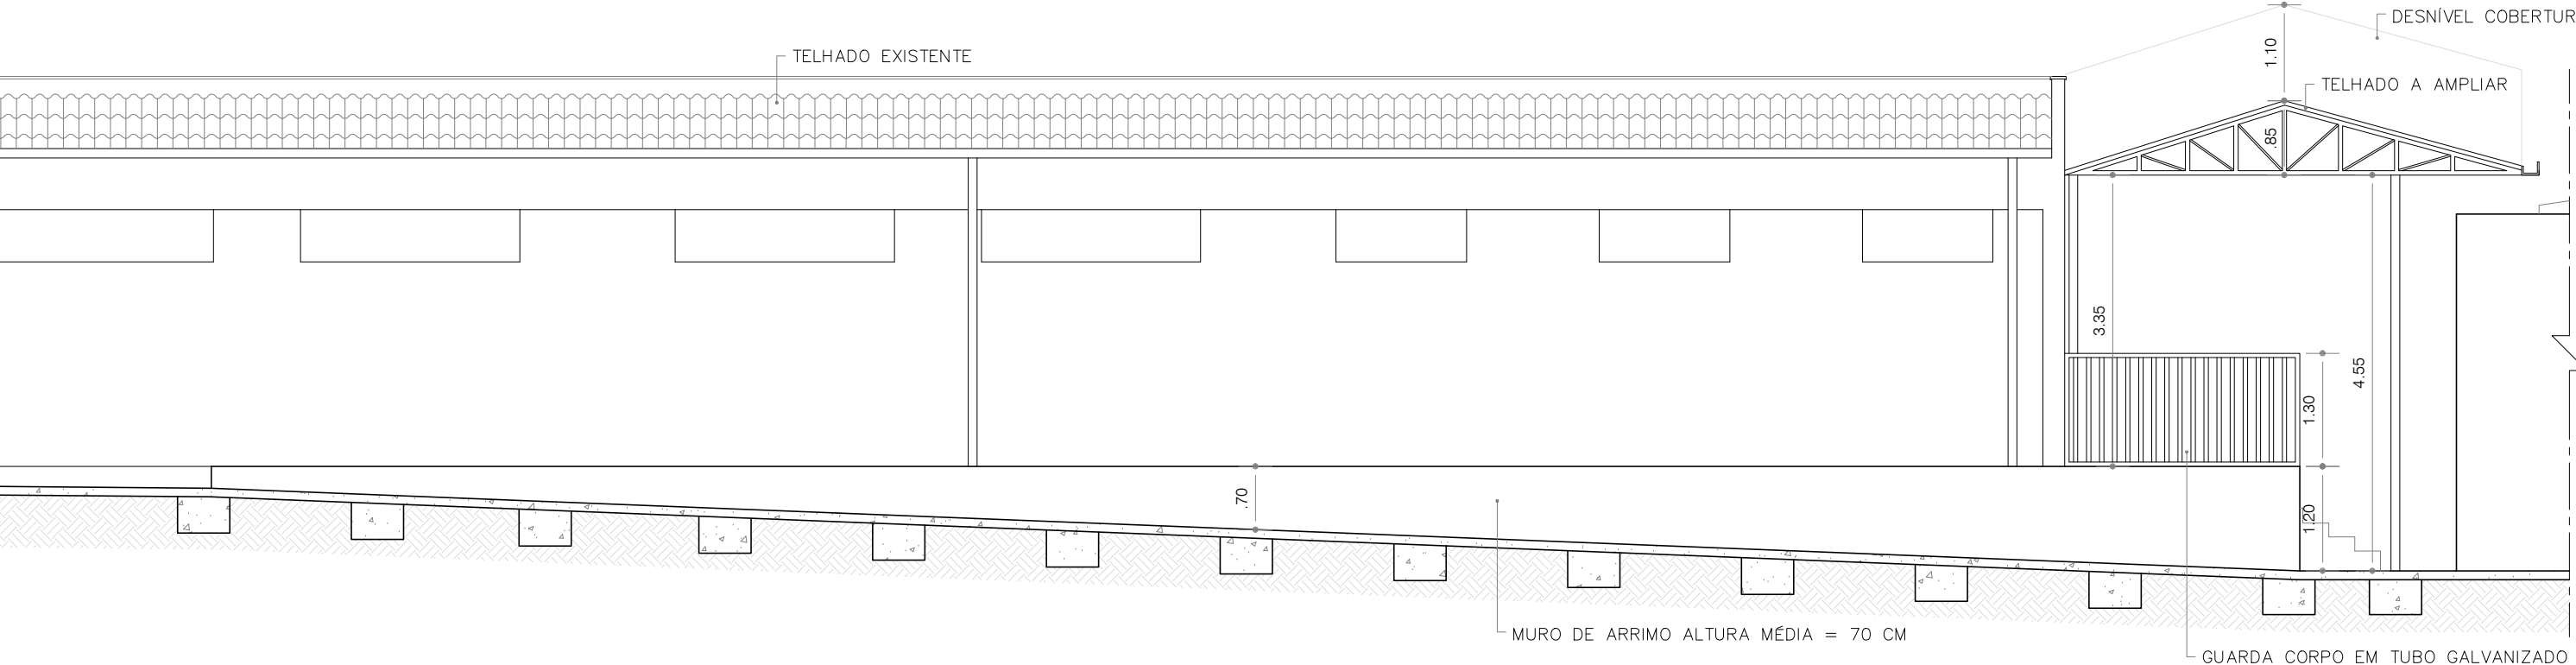

CORTE "D-D"
ESCALA
MEDIDAS EM METROS

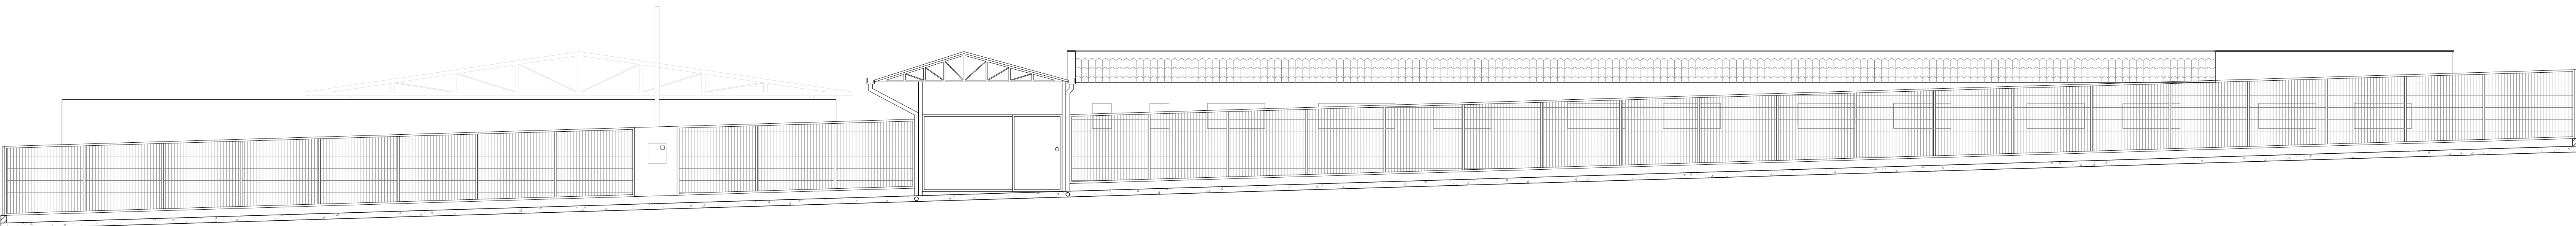

FACHADA FRONTAL
ESCALA
MEDIDAS EM METROS

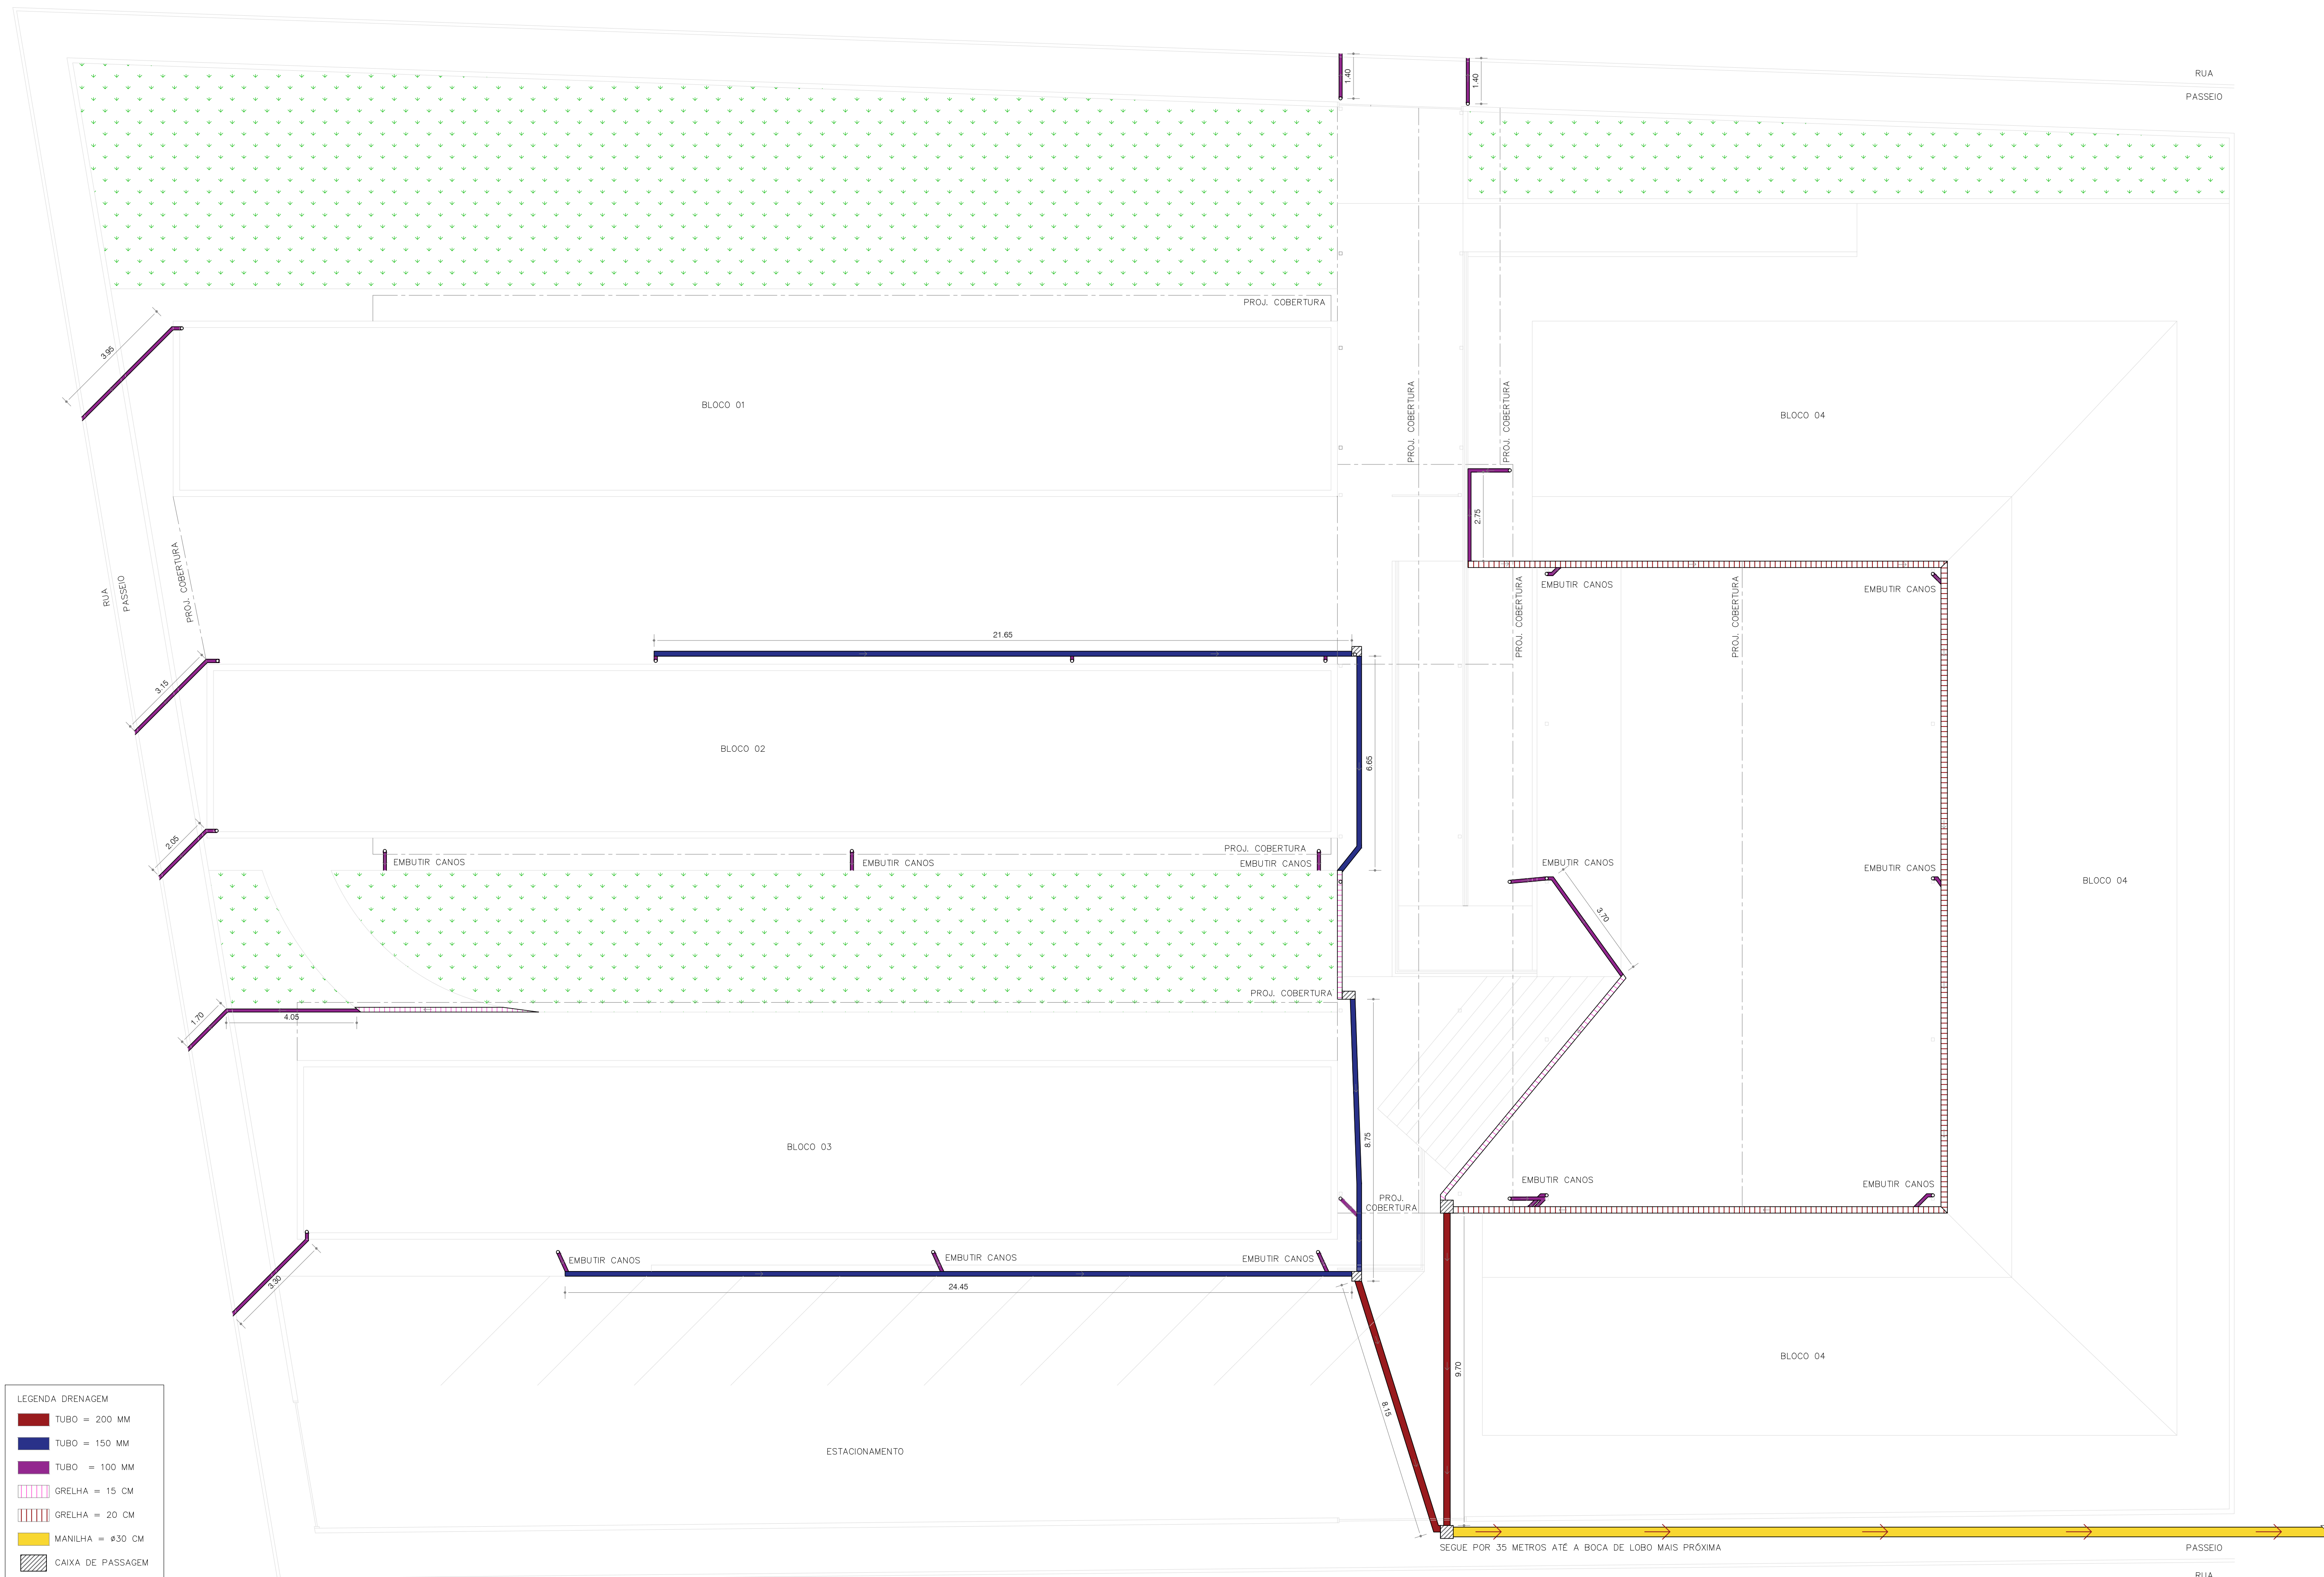


DRENAGEM PLUVIAL
ESCALA
MEDIDAS EM METROS

BSC.: INDICADAS DATA: JUN/2025 UNID.: M	PROJETO ARQUITETÔNICO PARA FINS DE REFORMA E AMPLIAÇÃO	FOLHA 02/03
---	--	-------------

COBERTURA, CORTE, FACHADA, DRENAGEM PLUVIAL, ESTRUTURA

PROPRIETÁRIO: PREFEITURA MUNICIPAL DE CONCEIÇÃO DO RIO VERDE
(ESCOLA MUNICIPAL MARCOS OLÍMPIO MARIANO)

END. OBRA: RUA NEILA DE CASTRO ALCKMIN, S/Nº, VALE DO SOL,
CONCEIÇÃO DO RIO VERDE-MG, CEP: 37430-000

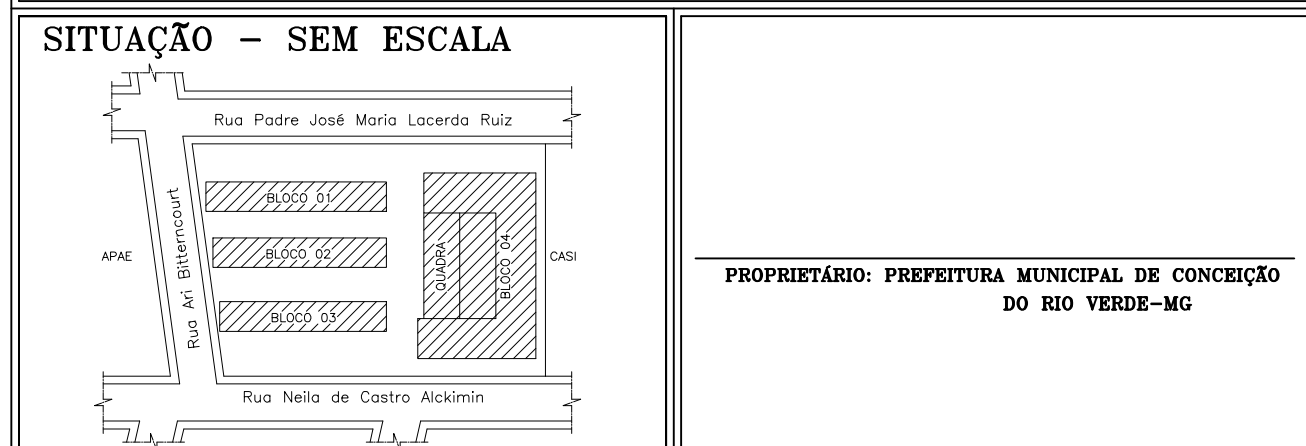

ÁREAS	M2
ÁREA CONSTRUÍDA A AMPLIAR (BLOCOS 01, 02 E 03) = 101,05 m2	

PROPRIETÁRIO: PREFEITURA MUNICIPAL DE CONCEIÇÃO DO RIO VERDE-MG

ENGº R.T. PROJETO: GUILHERME SILVA MACIEL TAVARES
CREA - MG : 258838/D

VISTOS: