



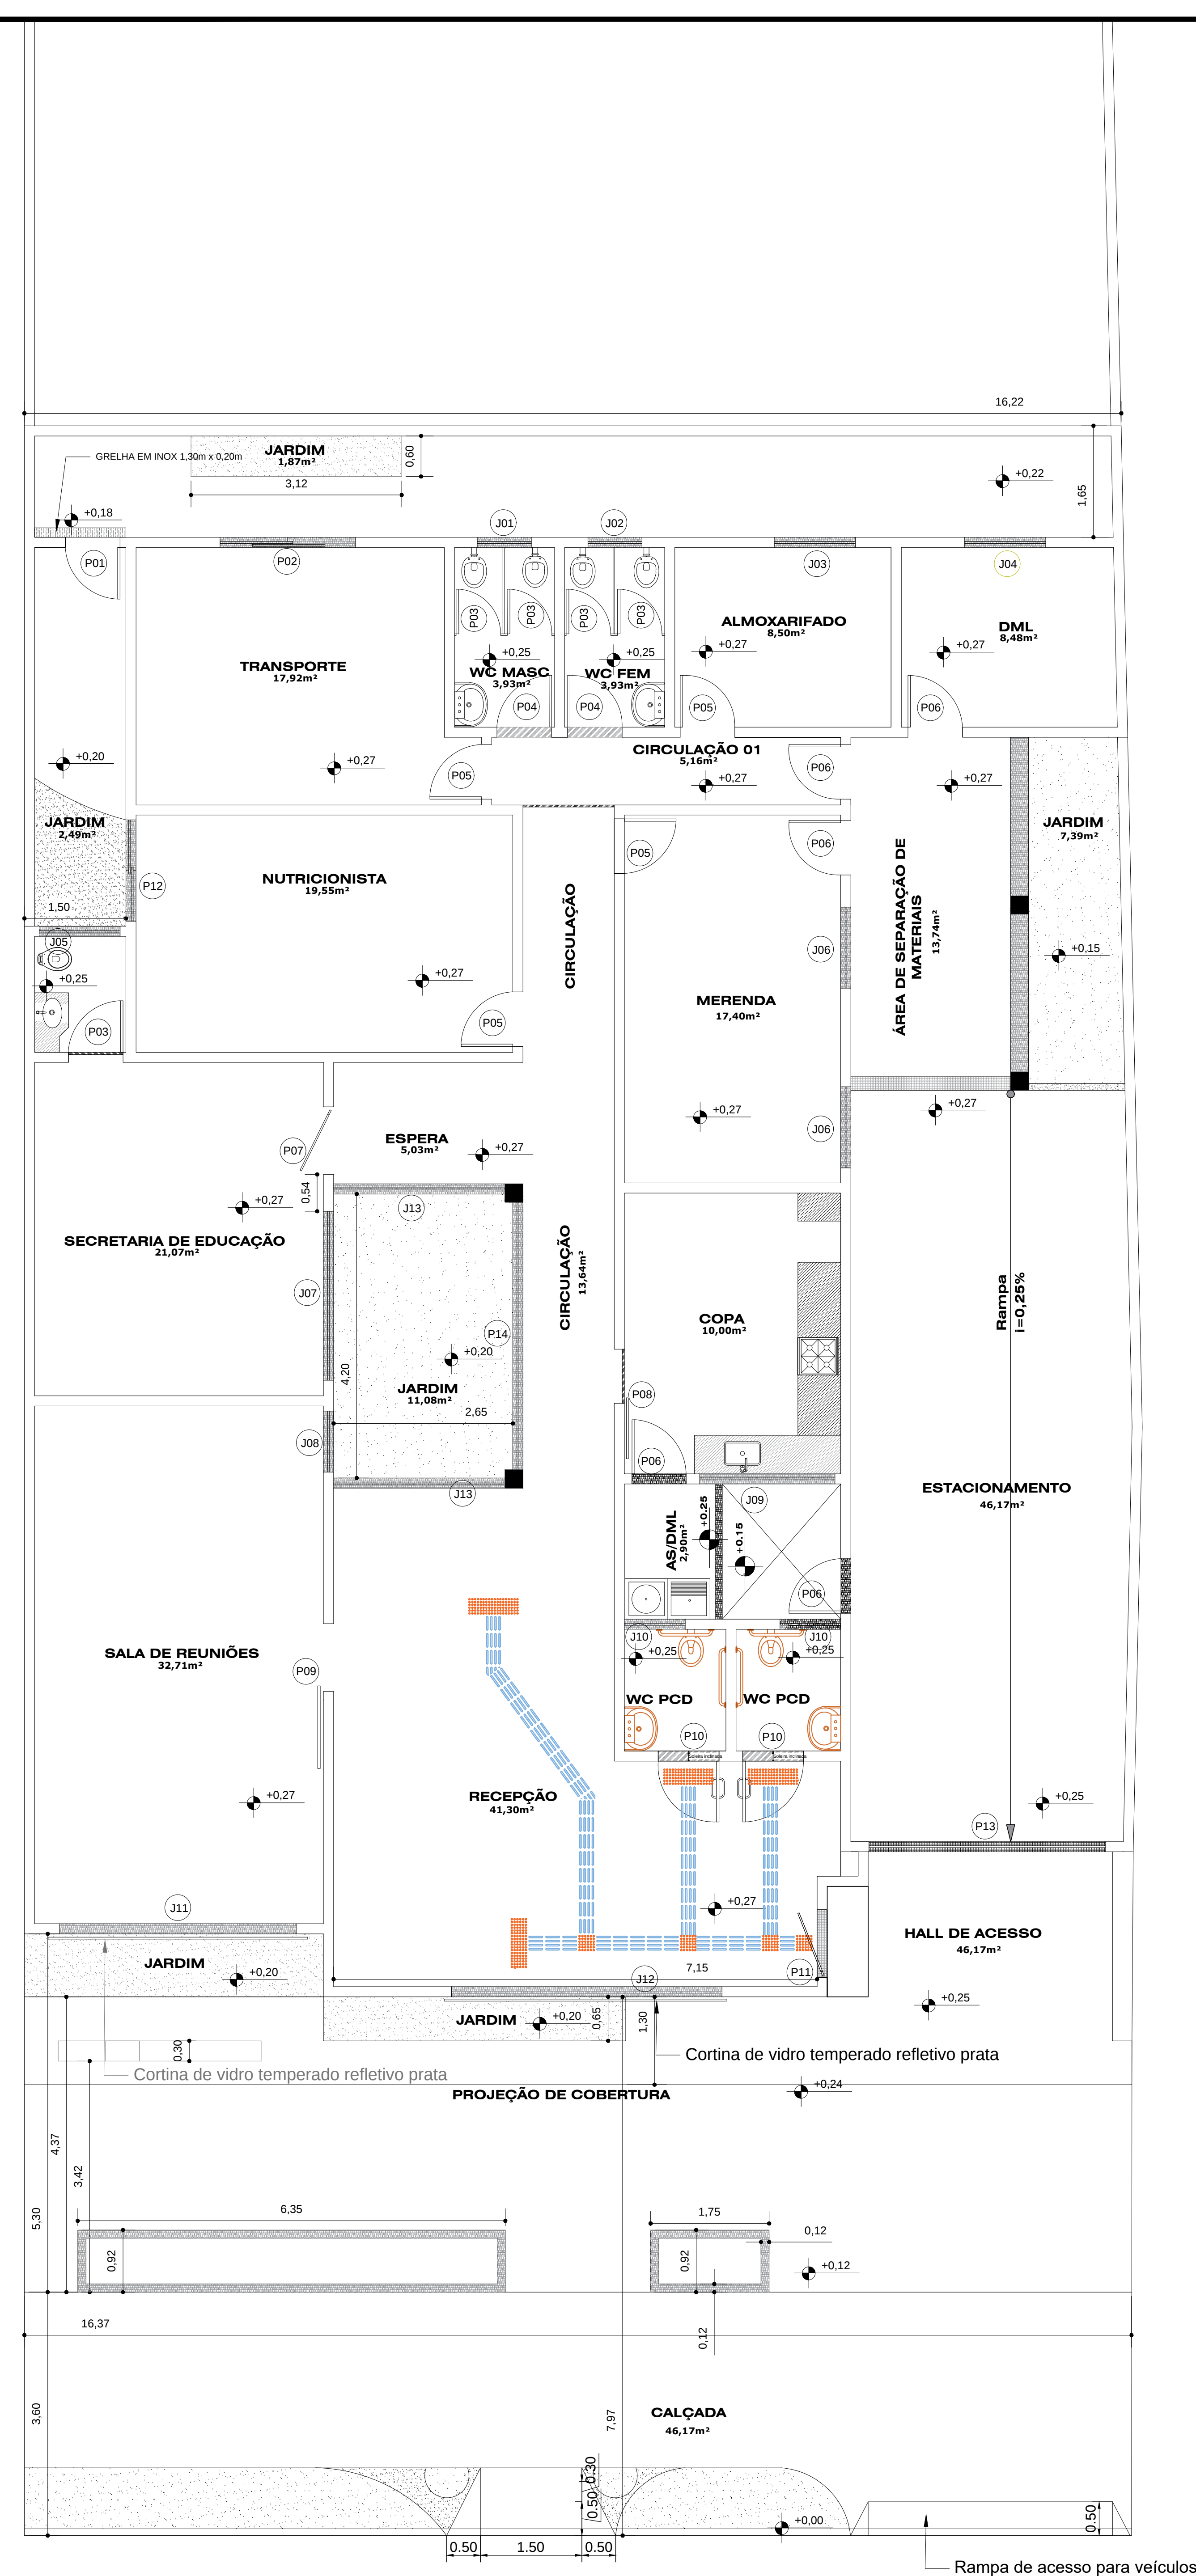

1 PLANTA - PISO PODOTÁTIL INTERNO
SECRETARIA DE EDUCAÇÃO
Escala 1:50


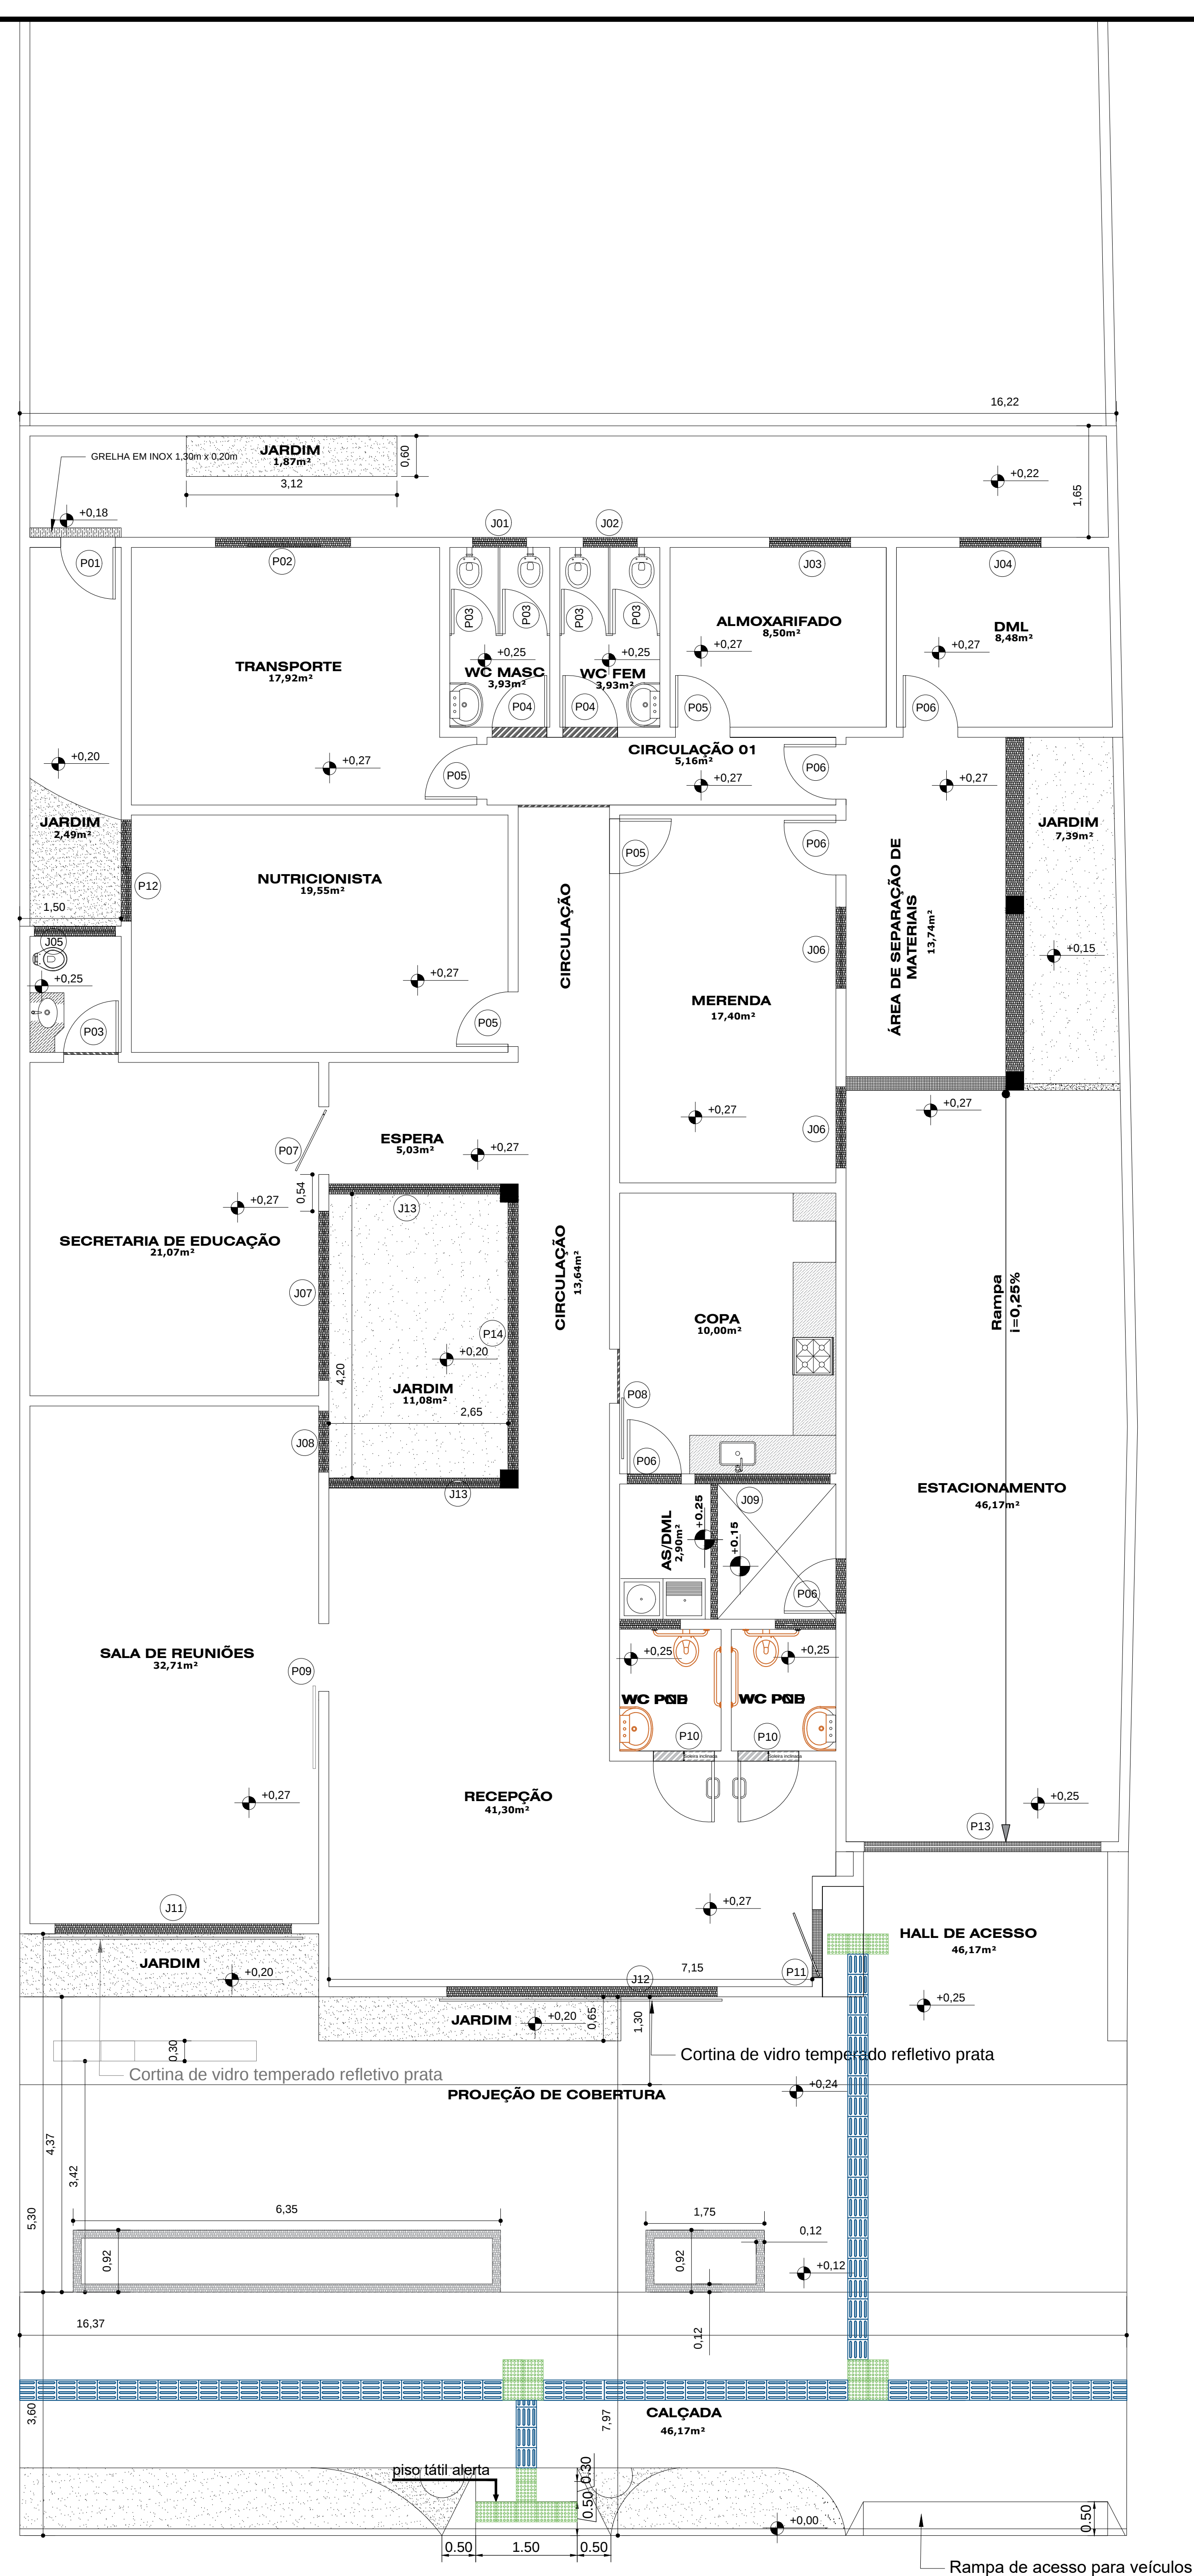


2 PLANTA - PISO PODOTÁTIL EXTERNO
SECRETARIA DE EDUCAÇÃO
Escala 1:50

Piso tátil em concreto área externa - e=3cm

Sinalização tátil de alerta

Sinalização tátil direcional

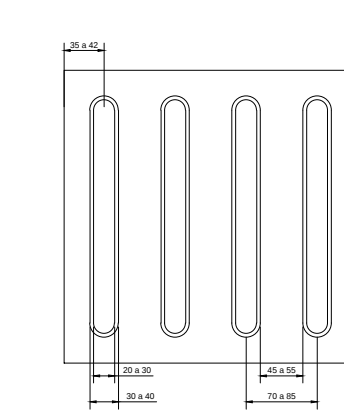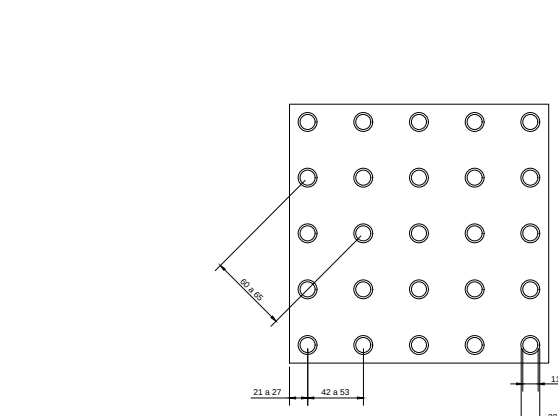

18 pçs 30x30cm placa cimentícia - cor verde

 75 pçs 30x30cm placa cimentícia - cor alaranjado

Elementos soltos PVC Preto - piso tátil área interna

Sinalização tátil de alerta

Sinalização tátil direcional

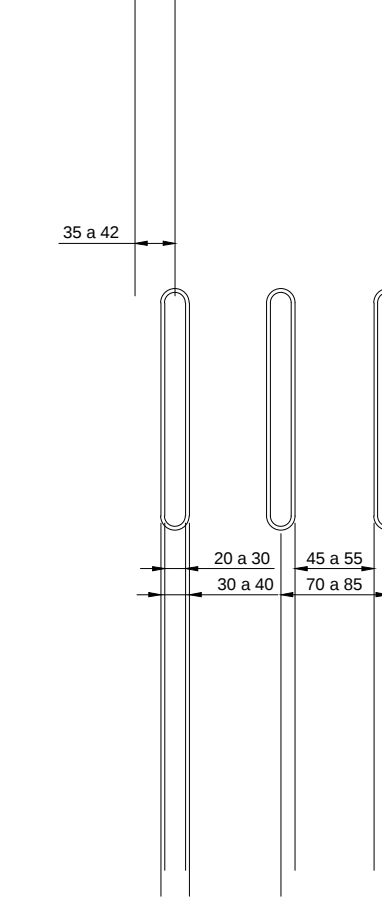
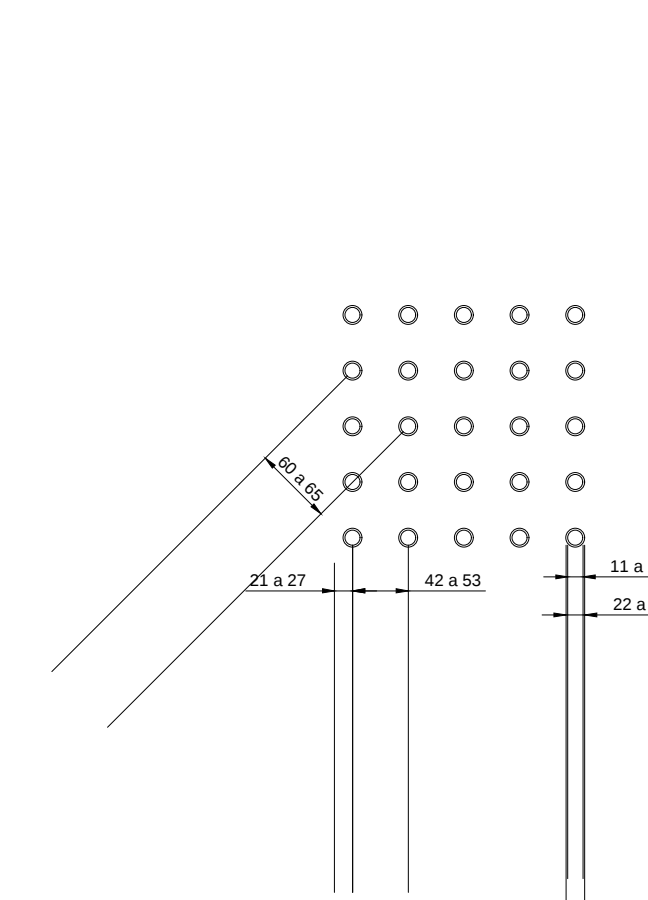


Foto ilustrativa Meio Fio Guia jardins

 16 placas 25x25cm - 25 elementos PVC preto em cada placa

53 placas 25x25cm - 3 elementos de PVC preto em cada placa

Notas

01 metro linear corresponde a 3,33 Placas na medida de 30x30cm do Modelo Alerta e Ou Modelo Direcional.

As Placas deverão ser

- Concreto colorido na cor verde para piso podotátil modelo Alerta;
- Concreto colorido na cor alaranjado para piso podotátil modelo Direcional;
- Fixação: Argamassa colante para piso externo tipo ACIII.

"As peças deverão possuir garantia de fabricação"

- Dimensão Alerta: 30 x 30 x 3 mm (Cada placa)
- Dimensão Direcional: L: 36 x E: 4 x C: 240mm (Cada elemento)

Deverá atender as Normas NBR 9050 e NBR 16537

Em níveis diferentes a soleira deverá ser inclinada, caso de banheiros acessíveis - PDC.

As rampas deverão seguir a inclinação de projeto e possuir piso antiderrapante.

Notas:

01 metro linear corresponde a 100 Peças dos Elementos Soltos modelo Alerta Ou 12 Peças dos Elementos Soltos Modelo Direcional, equivalente a 04 placas na medida de 25x25cm .

As Peças em PVC:

- Deverá conter o gabarito de instalação;
 - Composição: PVC preto
 - Fixação: Adesiva.
- "As peças deverão vir adesivadas e c/ garantia"

- Dimensão Alerta: 28,5 x 4 mm (Cada elemento)
- Dimensão Direcional: L: 36 x E: 4 x C: 240mm (Cada elemento)

Deverá atender as Normas NBR 9050 e NBR 16537

Em níveis diferentes a soleira deverá ser inclinada, caso de banheiros acessíveis - PDC.

As rampas deverão seguir a inclinação de projeto




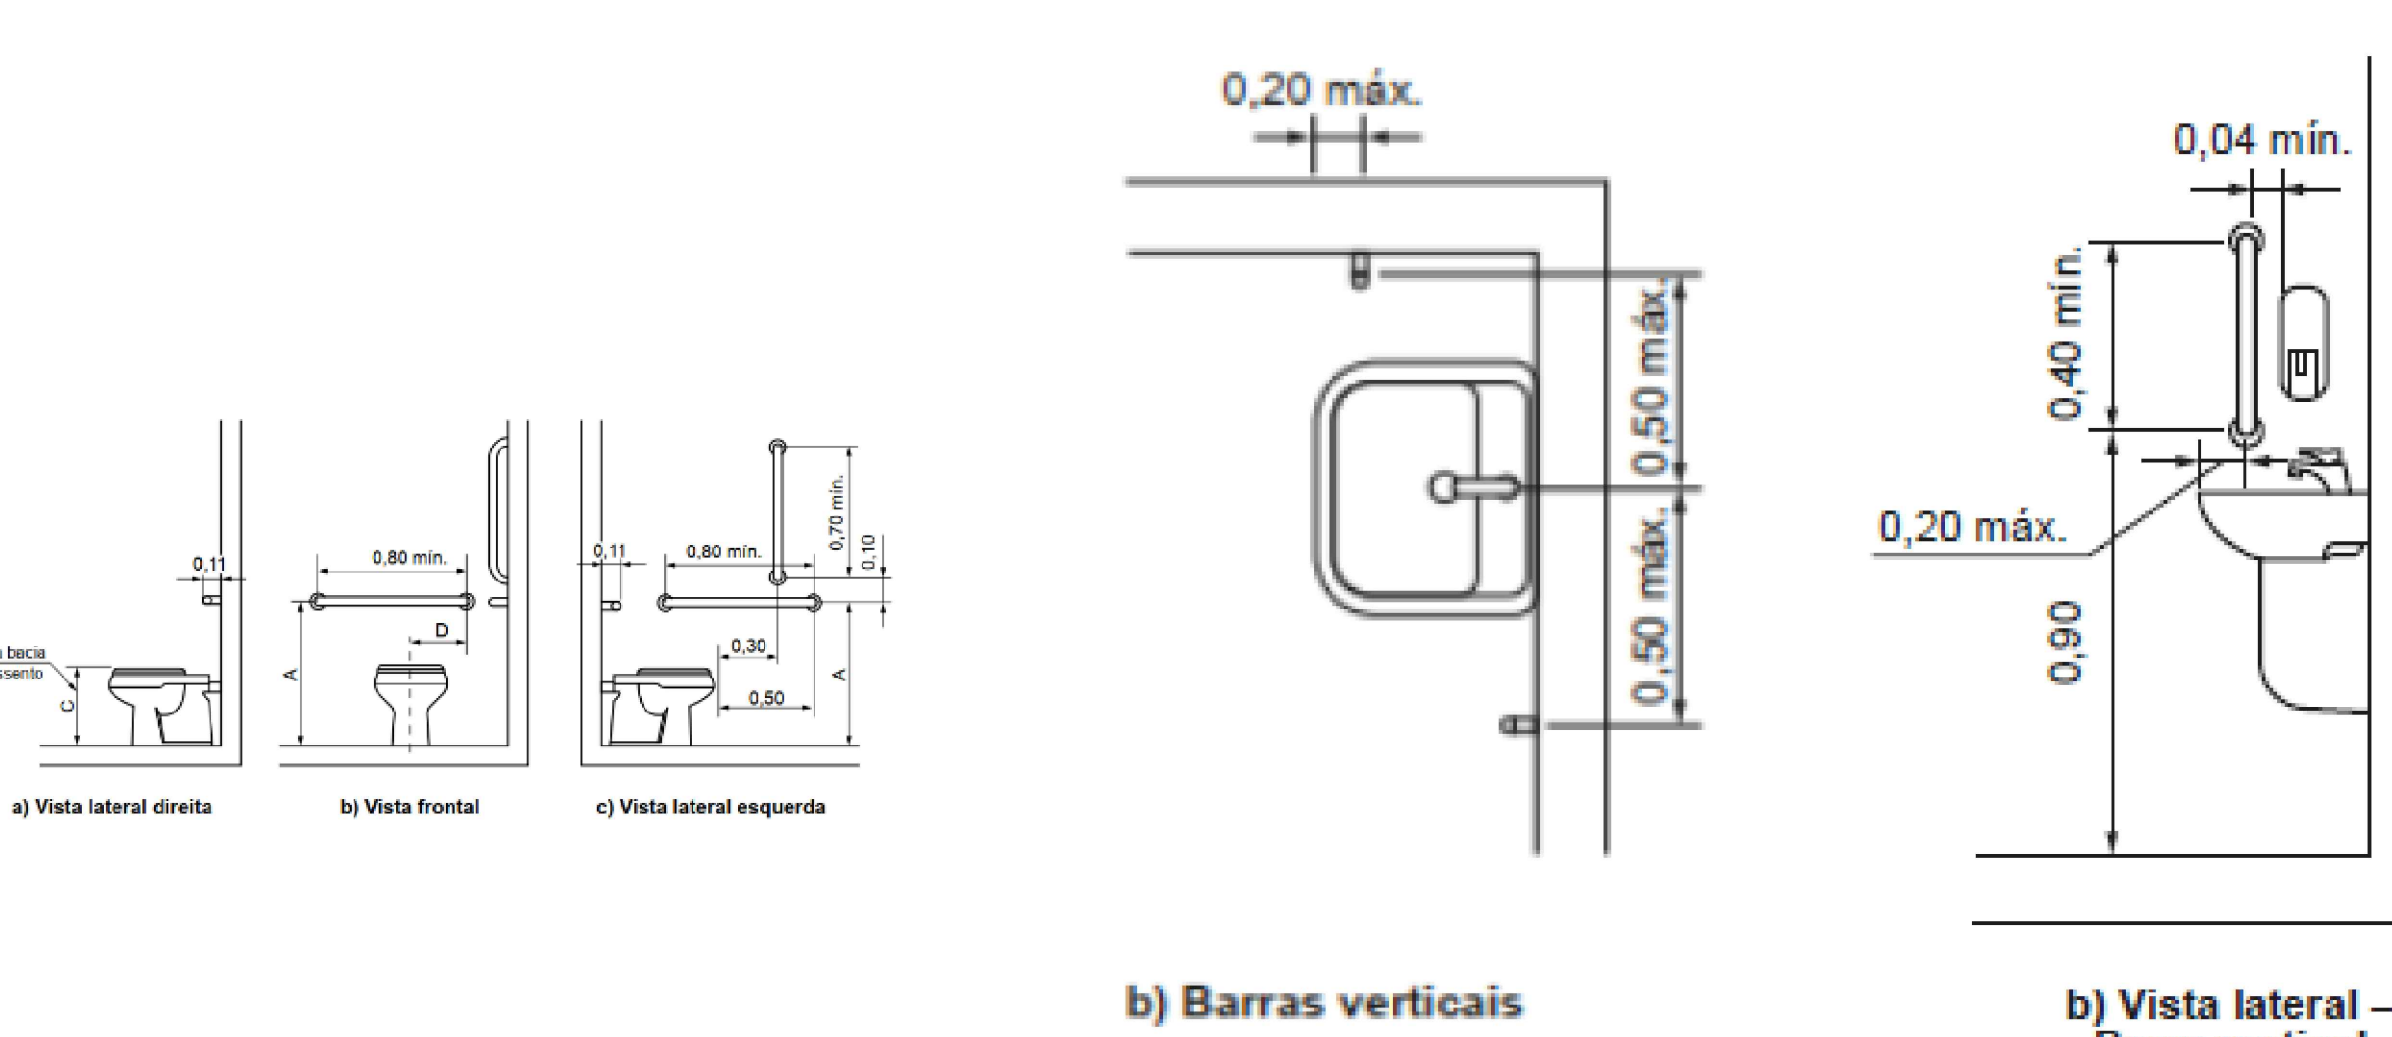


Figura 01 - passeio público

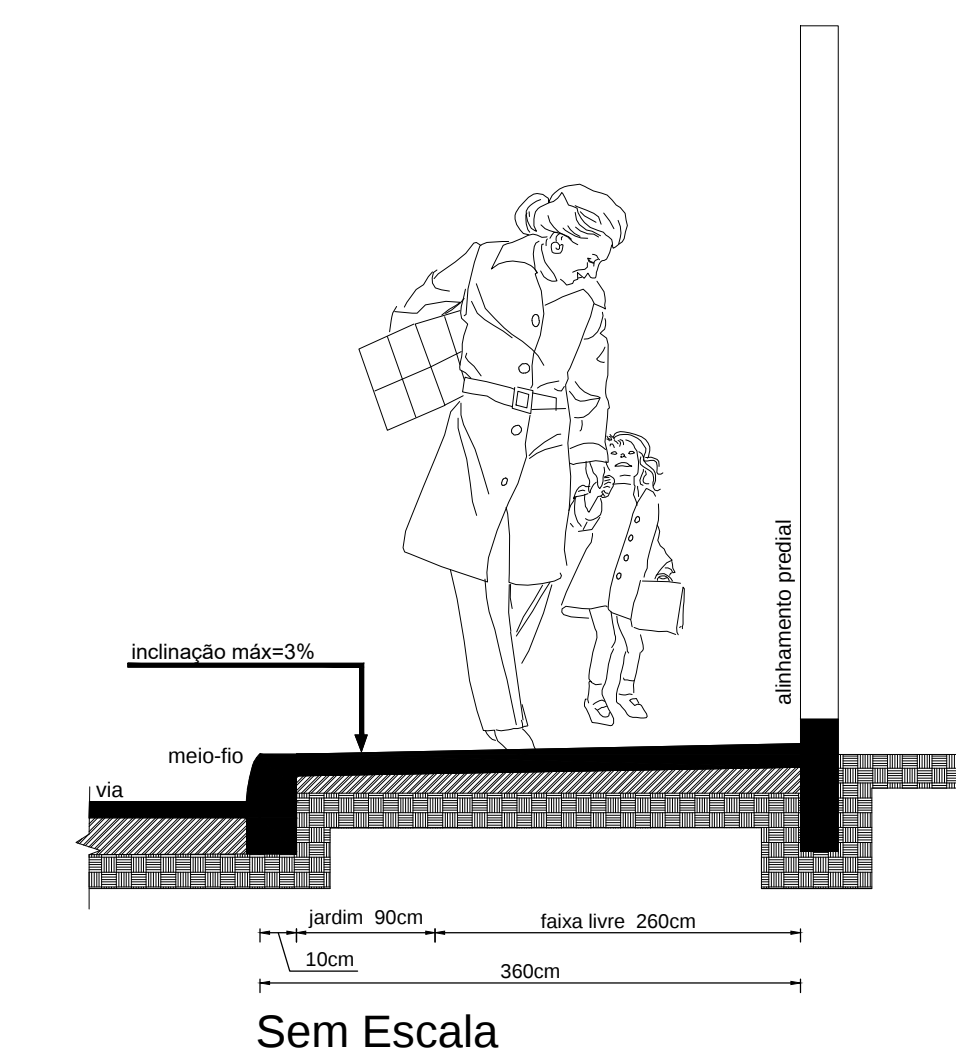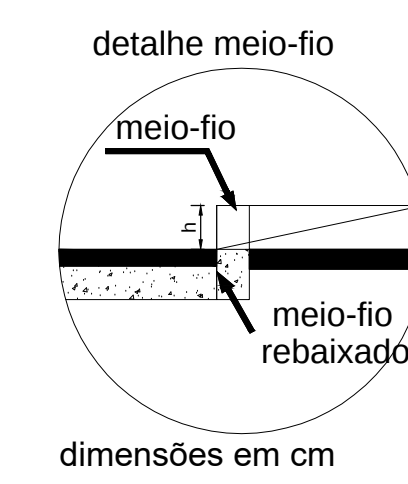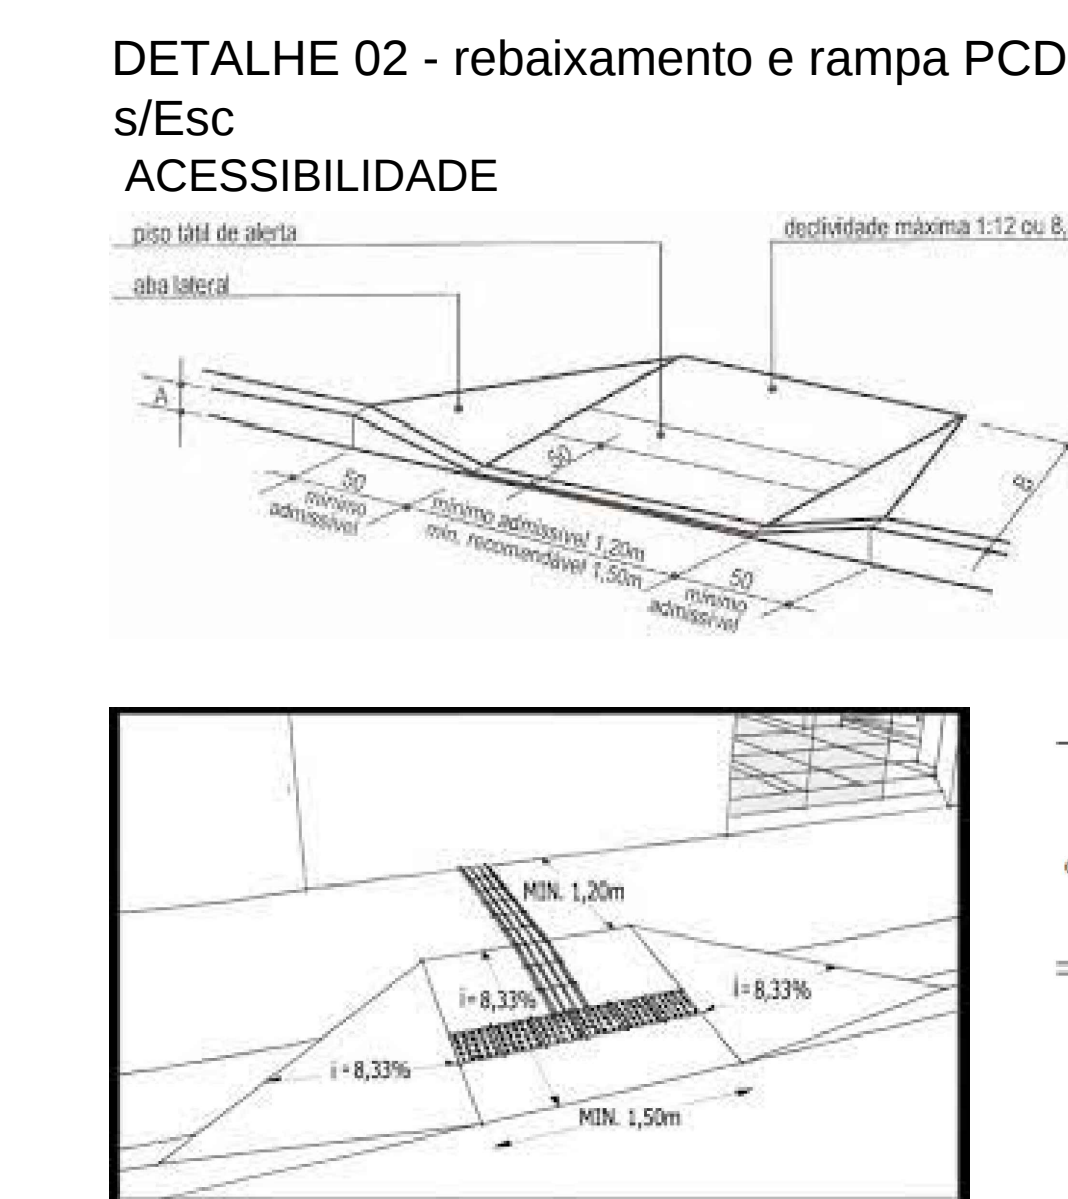

COORDENADOR (a) SECRETARIA (a)	PROTOCOLO Nº _____ DATA DE EMISSÃO _____ DATA DE VENCIMENTO _____	PROJETO DET. REVESTIMENTOS SEDE DA SECRETARIA DE EDUCAÇÃO		FOLHA Nº _____ DE _____	
		OBJETIVO: Realização de Análise de Custo Econômico		ASSOC: _____ / _____ / _____	
		TÍTULO: Construção de Sede da Secretaria de Educação		REV Nº _____ DO PROCESSO Nº _____	
		PLANO: Compra de Esquadras Cortes e Detalhes GERAS		DATA _____	
COORDENADOR (a) SECRETARIA (a)	LOCAL: ALameda PADRE JOSE IGOMES MAYOR, 897 CEP: 37.000-000	MATRÍCULA: 27.01.01.01.01.01.01		DATA _____	
		LOTEAMENTO: CENTRO		CIDADE: DET.FRANCOPLACAS	
		1. OBJETIVO GERAL 1.1. OBJETIVO ESPECÍFICO 1.2. OBJETIVO OPERACIONAL 1.3. OBJETIVO DE RESULTADO			1. OBJETIVO GERAL 1.1. OBJETIVO ESPECÍFICO 1.2. OBJETIVO OPERACIONAL 1.3. OBJETIVO DE RESULTADO
		2. JUSTIFICATIVA 2.1. OBJETIVO GERAL 2.2. OBJETIVO ESPECÍFICO 2.3. OBJETIVO OPERACIONAL 2.4. OBJETIVO DE RESULTADO			2. JUSTIFICATIVA 2.1. OBJETIVO GERAL 2.2. OBJETIVO ESPECÍFICO 2.3. OBJETIVO OPERACIONAL 2.4. OBJETIVO DE RESULTADO
COORDENADOR (a) SECRETARIA (a)	3.1. OBJETIVO GERAL 3.2. OBJETIVO ESPECÍFICO 3.3. OBJETIVO OPERACIONAL 3.4. OBJETIVO DE RESULTADO	4.1. OBJETIVO GERAL 4.2. OBJETIVO ESPECÍFICO 4.3. OBJETIVO OPERACIONAL 4.4. OBJETIVO DE RESULTADO		4.1. OBJETIVO GERAL 4.2. OBJETIVO ESPECÍFICO 4.3. OBJETIVO OPERACIONAL 4.4. OBJETIVO DE RESULTADO	
		5.1. OBJETIVO GERAL 5.2. OBJETIVO ESPECÍFICO 5.3. OBJETIVO OPERACIONAL 5.4. OBJETIVO DE RESULTADO		5.1. OBJETIVO GERAL 5.2. OBJETIVO ESPECÍFICO 5.3. OBJETIVO OPERACIONAL 5.4. OBJETIVO DE RESULTADO	
		6.1. OBJETIVO GERAL 6.2. OBJETIVO ESPECÍFICO 6.3. OBJETIVO OPERACIONAL 6.4. OBJETIVO DE RESULTADO		6.1. OBJETIVO GERAL 6.2. OBJETIVO ESPECÍFICO 6.3. OBJETIVO OPERACIONAL 6.4. OBJETIVO DE RESULTADO	
		7.1. OBJETIVO GERAL 7.2. OBJETIVO ESPECÍFICO 7.3. OBJETIVO OPERACIONAL 7.4. OBJETIVO DE RESULTADO		7.1. OBJETIVO GERAL 7.2. OBJETIVO ESPECÍFICO 7.3. OBJETIVO OPERACIONAL 7.4. OBJETIVO DE RESULTADO	
COORDENADOR (a) SECRETARIA (a)	8.1. OBJETIVO GERAL 8.2. OBJETIVO ESPECÍFICO 8.3. OBJETIVO OPERACIONAL 8.4. OBJETIVO DE RESULTADO	9.1. OBJETIVO GERAL 9.2. OBJETIVO ESPECÍFICO 9.3. OBJETIVO OPERACIONAL 9.4. OBJETIVO DE RESULTADO		9.1. OBJETIVO GERAL 9.2. OBJETIVO ESPECÍFICO 9.3. OBJETIVO OPERACIONAL 9.4. OBJETIVO DE RESULTADO	
		10.1. OBJETIVO GERAL 10.2. OBJETIVO ESPECÍFICO 10.3. OBJETIVO OPERACIONAL 10.4. OBJETIVO DE RESULTADO		10.1. OBJETIVO GERAL 10.2. OBJETIVO ESPECÍFICO 10.3. OBJETIVO OPERACIONAL 10.4. OBJETIVO DE RESULTADO	
		11.1. OBJETIVO GERAL 11.2. OBJETIVO ESPECÍFICO 11.3. OBJETIVO OPERACIONAL 11.4. OBJETIVO DE RESULTADO		11.1. OBJETIVO GERAL 11.2. OBJETIVO ESPECÍFICO 11.3. OBJETIVO OPERACIONAL 11.4. OBJETIVO DE RESULTADO	
		12.1. OBJETIVO GERAL 12.2. OBJETIVO ESPECÍFICO 12.3. OBJETIVO OPERACIONAL 12.4. OBJETIVO DE RESULTADO		12.1. OBJETIVO GERAL 12.2. OBJETIVO ESPECÍFICO 12.3. OBJETIVO OPERACIONAL 12.4. OBJETIVO DE RESULTADO	
COORDENADOR (a) SECRETARIA (a)	13.1. OBJETIVO GERAL 13.2. OBJETIVO ESPECÍFICO 13.3. OBJETIVO OPERACIONAL 13.4. OBJETIVO DE RESULTADO	14.1. OBJETIVO GERAL 14.2. OBJETIVO ESPECÍFICO 14.3. OBJETIVO OPERACIONAL 14.4. OBJETIVO DE RESULTADO		14.1. OBJETIVO GERAL 14.2. OBJETIVO ESPECÍFICO 14.3. OBJETIVO OPERACIONAL 14.4. OBJETIVO DE RESULTADO	
		15.1. OBJETIVO GERAL 15.2. OBJETIVO ESPECÍFICO 15.3. OBJETIVO OPERACIONAL 15.4. OBJETIVO DE RESULTADO		15.1. OBJETIVO GERAL 15.2. OBJETIVO ESPECÍFICO 15.3. OBJETIVO OPERACIONAL 15.4. OBJETIVO DE RESULTADO	
		16.1. OBJETIVO GERAL 16.2. OBJETIVO ESPECÍFICO 16.3. OBJETIVO OPERACIONAL 16.4. OBJETIVO DE RESULTADO		16.1. OBJETIVO GERAL 16.2. OBJETIVO ESPECÍFICO 16.3. OBJETIVO OPERACIONAL 16.4. OBJETIVO DE RESULTADO	
		17.1. OBJETIVO GERAL 17.2. OBJETIVO ESPECÍFICO 17.3. OBJETIVO OPERACIONAL 17.4. OBJETIVO DE RESULTADO		17.1. OBJETIVO GERAL 17.2. OBJETIVO ESPECÍFICO 17.3. OBJETIVO OPERACIONAL 17.4. OBJETIVO DE RESULTADO	
COORDENADOR (a) SECRETARIA (a)	18.1. OBJETIVO GERAL 18.2. OBJETIVO ESPECÍFICO 18.3. OBJETIVO OPERACIONAL 18.4. OBJETIVO DE RESULTADO	19.1. OBJETIVO GERAL 19.2. OBJETIVO ESPECÍFICO 19.3. OBJETIVO OPERACIONAL 19.4. OBJETIVO DE RESULTADO		19.1. OBJETIVO GERAL 19.2. OBJETIVO ESPECÍFICO 19.3. OBJETIVO OPERACIONAL 19.4. OBJETIVO DE RESULTADO	
		20.1. OBJETIVO GERAL 20.2. OBJETIVO ESPECÍFICO 20.3. OBJETIVO OPERACIONAL 20.4. OBJETIVO DE RESULTADO		20.1. OBJETIVO GERAL 20.2. OBJETIVO ESPECÍFICO 20.3. OBJETIVO OPERACIONAL 20.4. OBJETIVO DE RESULTADO	
		21.1. OBJETIVO GERAL 21.2. OBJETIVO ESPECÍFICO 21.3. OBJETIVO OPERACIONAL 21.4. OBJETIVO DE RESULTADO		21.1. OBJETIVO GERAL 21.2. OBJETIVO ESPECÍFICO 21.3. OBJETIVO OPERACIONAL 21.4. OBJETIVO DE RESULTADO	
		22.1. OBJETIVO GERAL 22.2. OBJETIVO ESPECÍFICO 22.3. OBJETIVO OPERACIONAL 22.4. OBJETIVO DE RESULTADO		22.1. OBJETIVO GERAL 22.2. OBJETIVO ESPECÍFICO 22.3. OBJETIVO OPERACIONAL 22.4. OBJETIVO DE RESULTADO	
COORDENADOR (a) SECRETARIA (a)	23.1. OBJETIVO GERAL 23.2. OBJETIVO ESPECÍFICO 23.3. OBJETIVO OPERACIONAL 23.4. OBJETIVO DE RESULTADO	24.1. OBJETIVO GERAL 24.2. OBJETIVO ESPECÍFICO 24.3. OBJETIVO OPERACIONAL 24.4. OBJETIVO DE RESULTADO		24.1. OBJETIVO GERAL 24.2. OBJETIVO ESPECÍFICO 24.3. OBJETIVO OPERACIONAL 24.4. OBJETIVO DE RESULTADO	
		25.1. OBJETIVO GERAL 25.2. OBJETIVO ESPECÍFICO 25.3. OBJETIVO OPERACIONAL 25.4. OBJETIVO DE RESULTADO		25.1. OBJETIVO GERAL 25.2. OBJETIVO ESPECÍFICO 25.3. OBJETIVO OPERACIONAL 25.4. OBJETIVO DE RESULTADO	
		26.1. OBJETIVO GERAL 26.2. OBJETIVO ESPECÍFICO 26.3. OBJETIVO OPERACIONAL 26.4. OBJETIVO DE RESULTADO		26.1. OBJETIVO GERAL 26.2. OBJETIVO ESPECÍFICO 26.3. OBJETIVO OPERACIONAL 26.4. OBJETIVO DE RESULTADO	
		27.1. OBJETIVO GERAL 27.2. OBJETIVO ESPECÍFICO 27.3. OBJETIVO OPERACIONAL 27.4. OBJETIVO DE RESULTADO		27.1. OBJETIVO GERAL 27.2. OBJETIVO ESPECÍFICO 27.3. OBJETIVO OPERACIONAL 27.4. OBJETIVO DE RESULT	