




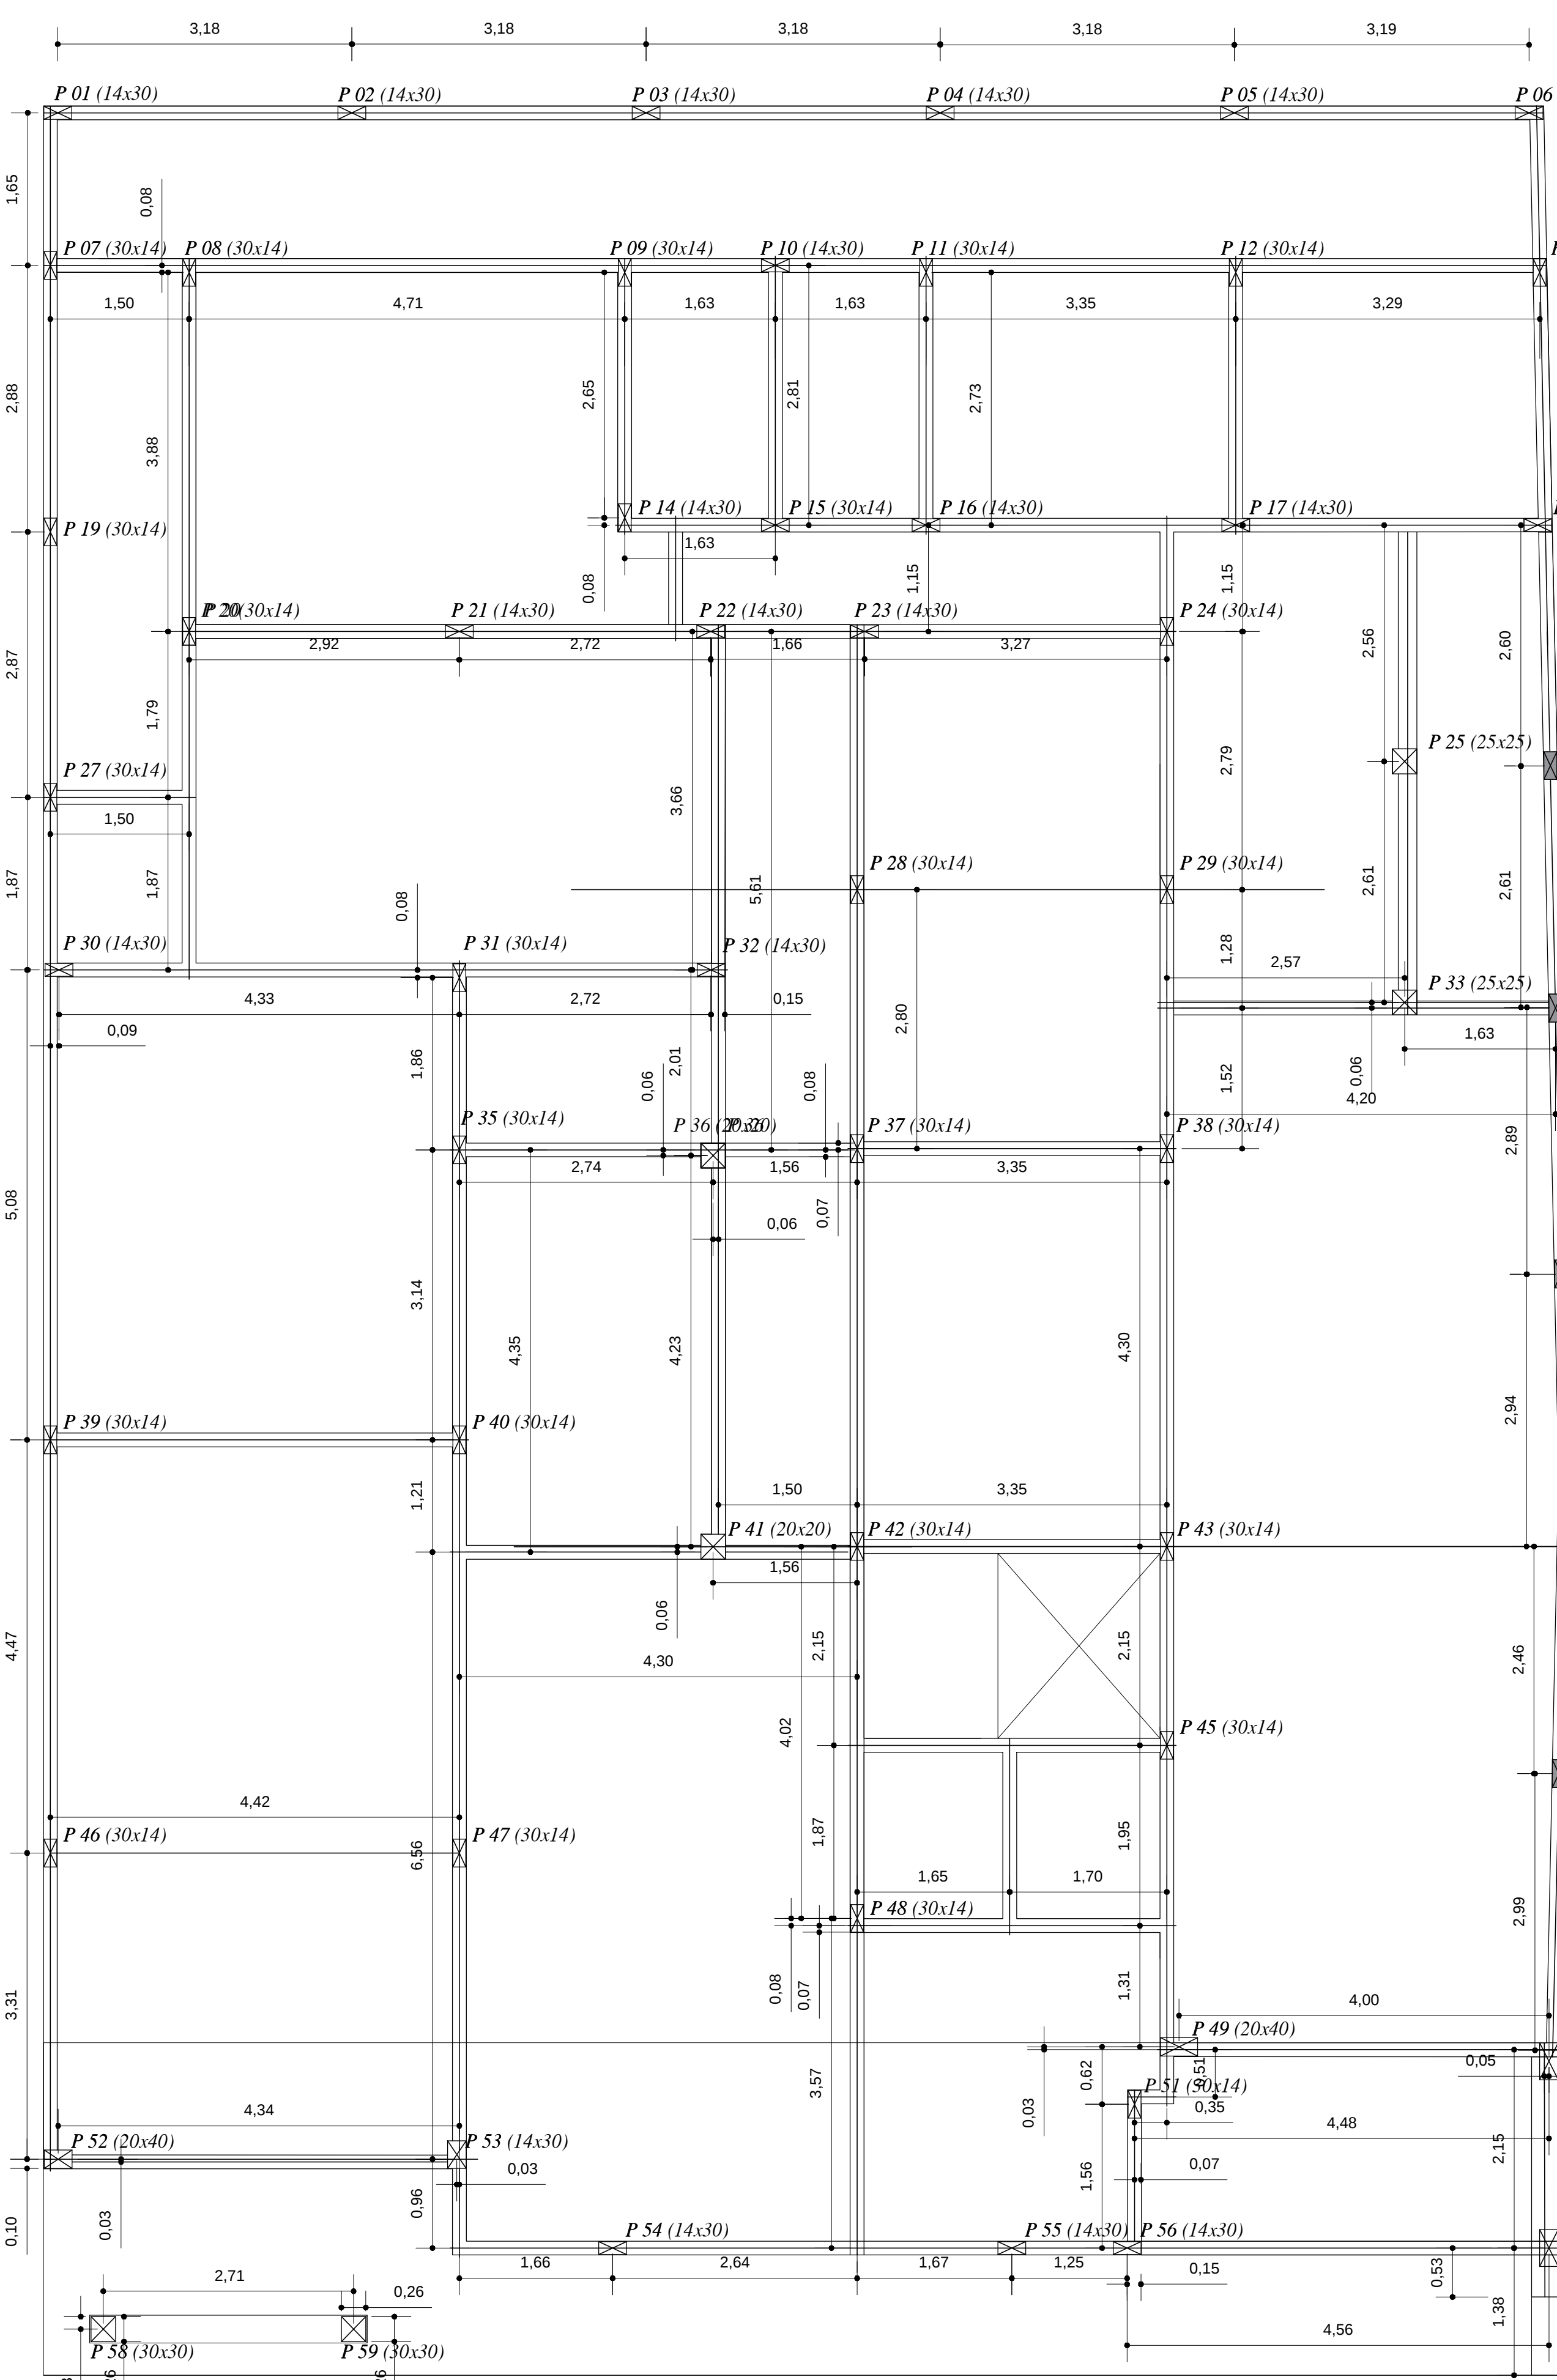


3 PILARES
SECRETARIA DE EDUCAÇÃO
Escala 1:50

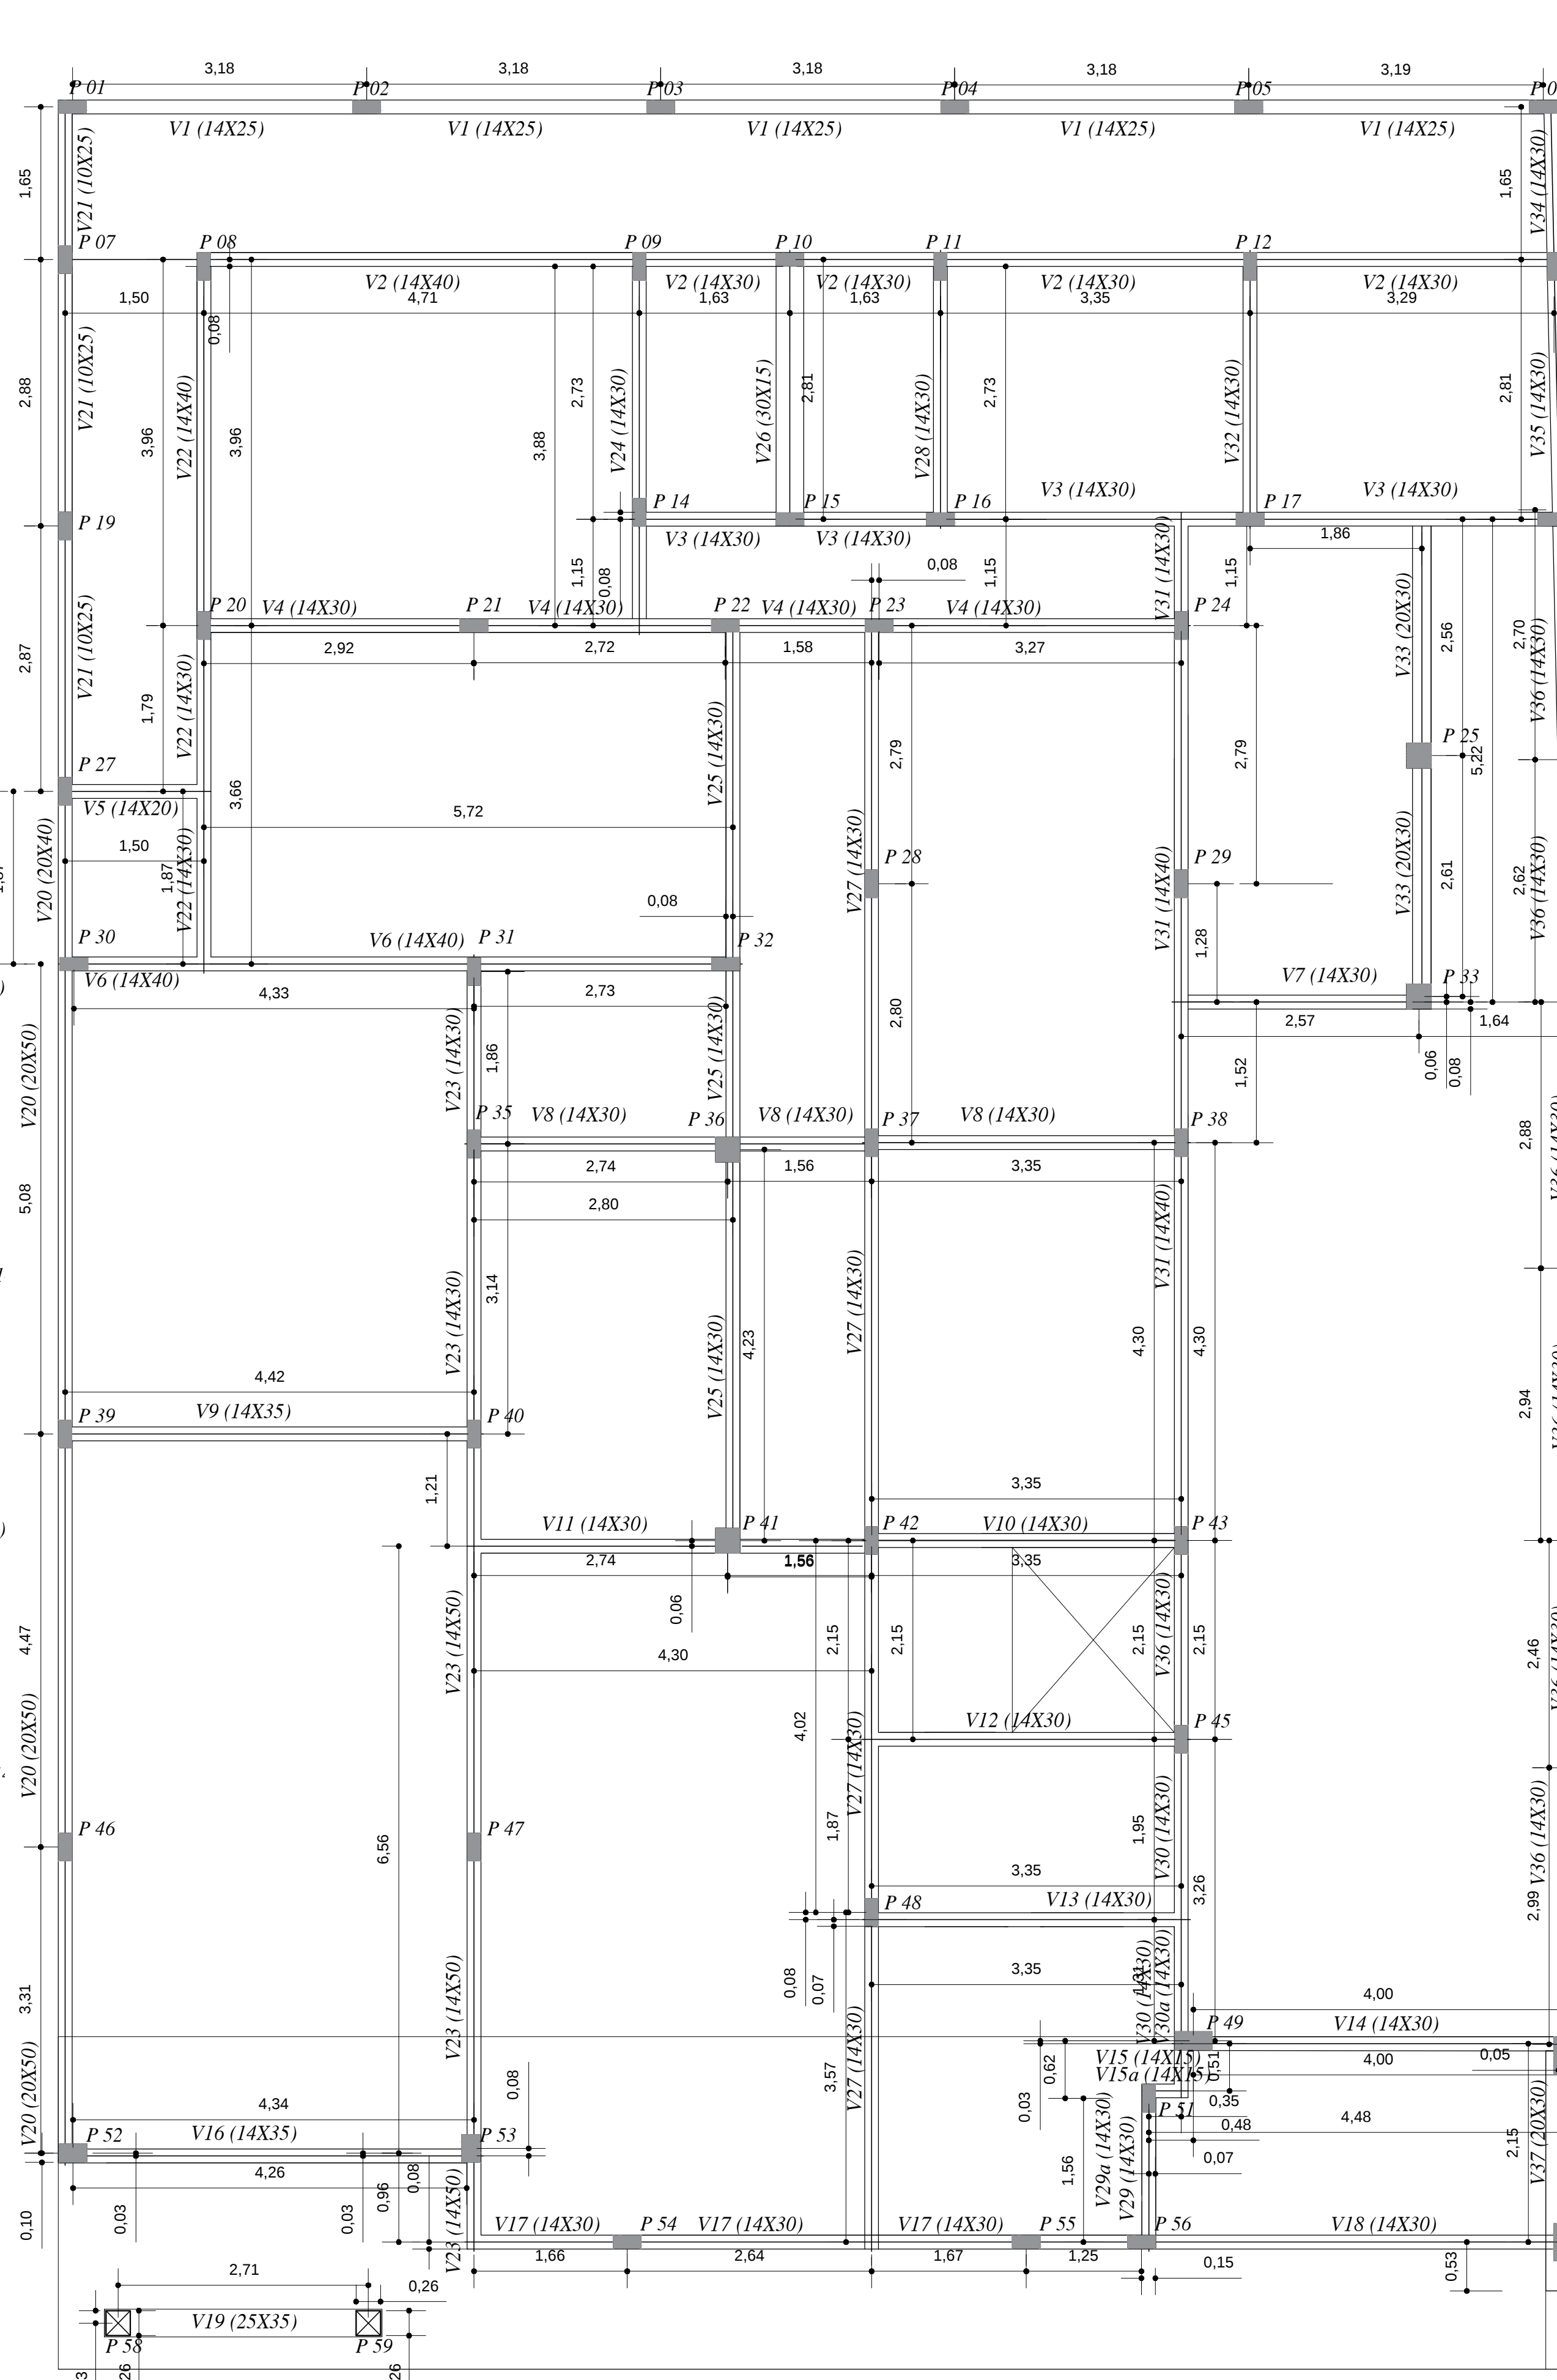

4 VIGAS
SECRETARIA DE EDUCAÇÃO
Escala 1:50

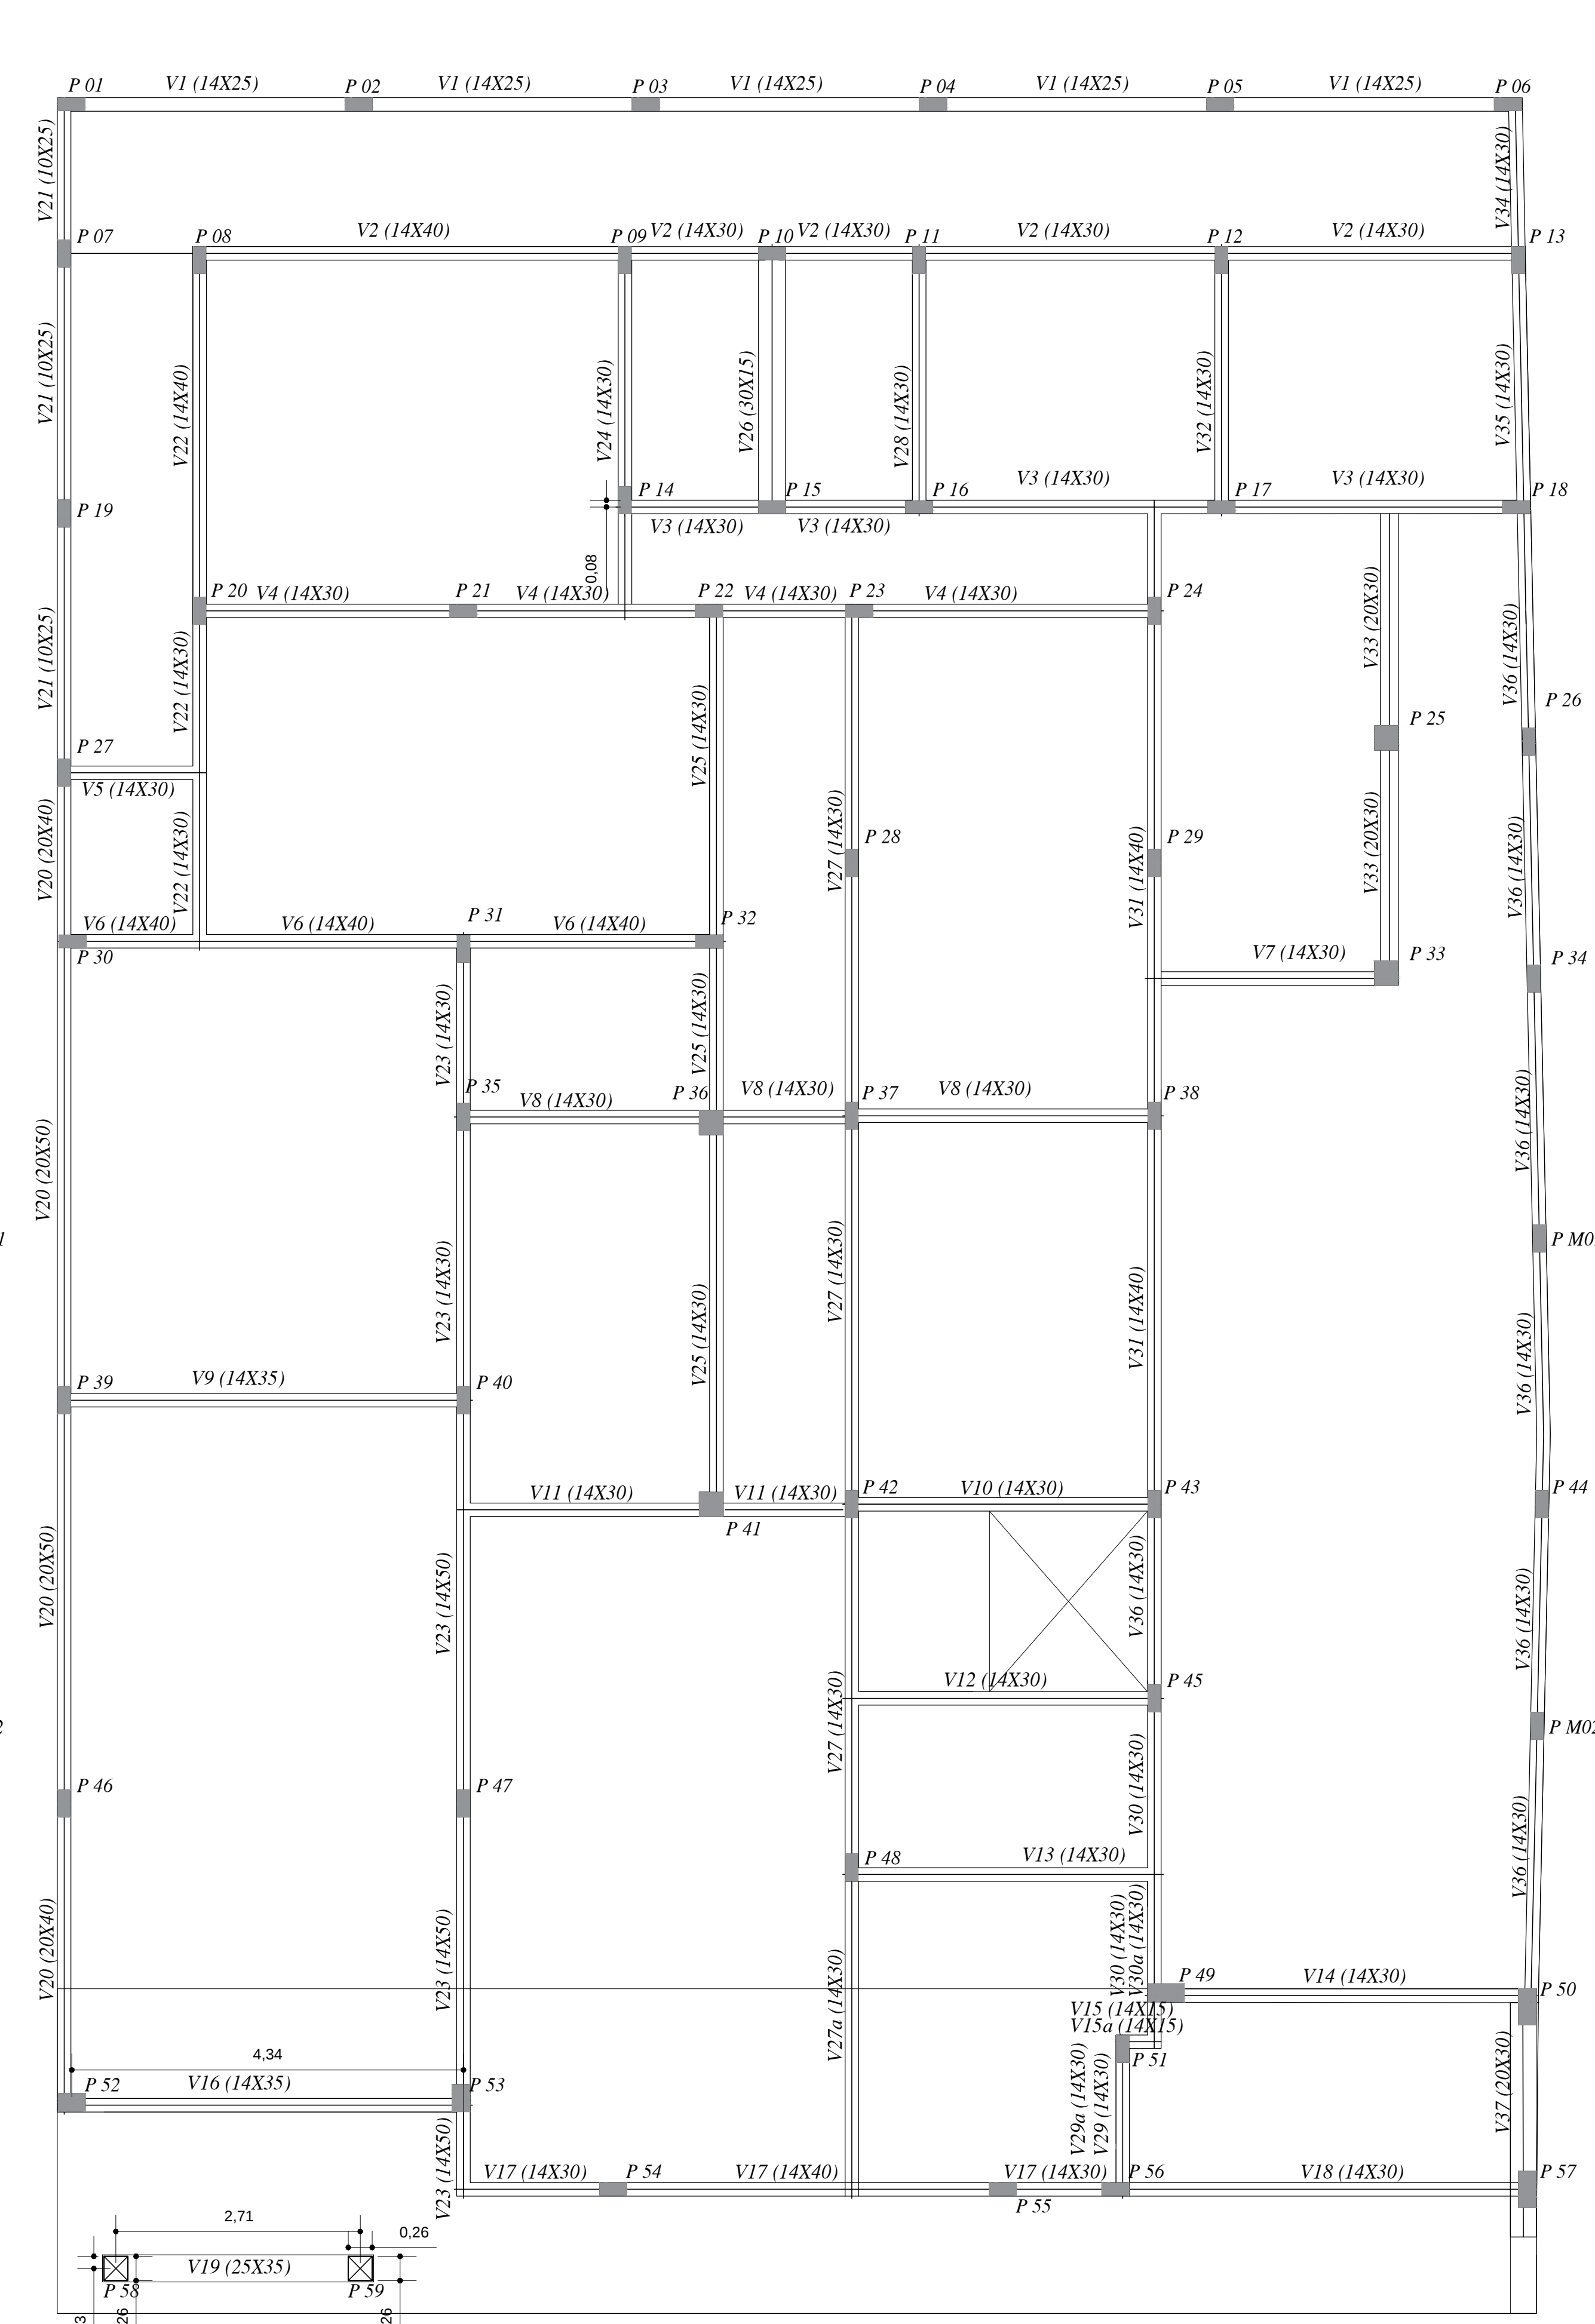

5 VIGAS
SECRETARIA DE EDUCAÇÃO
Escala 1:50

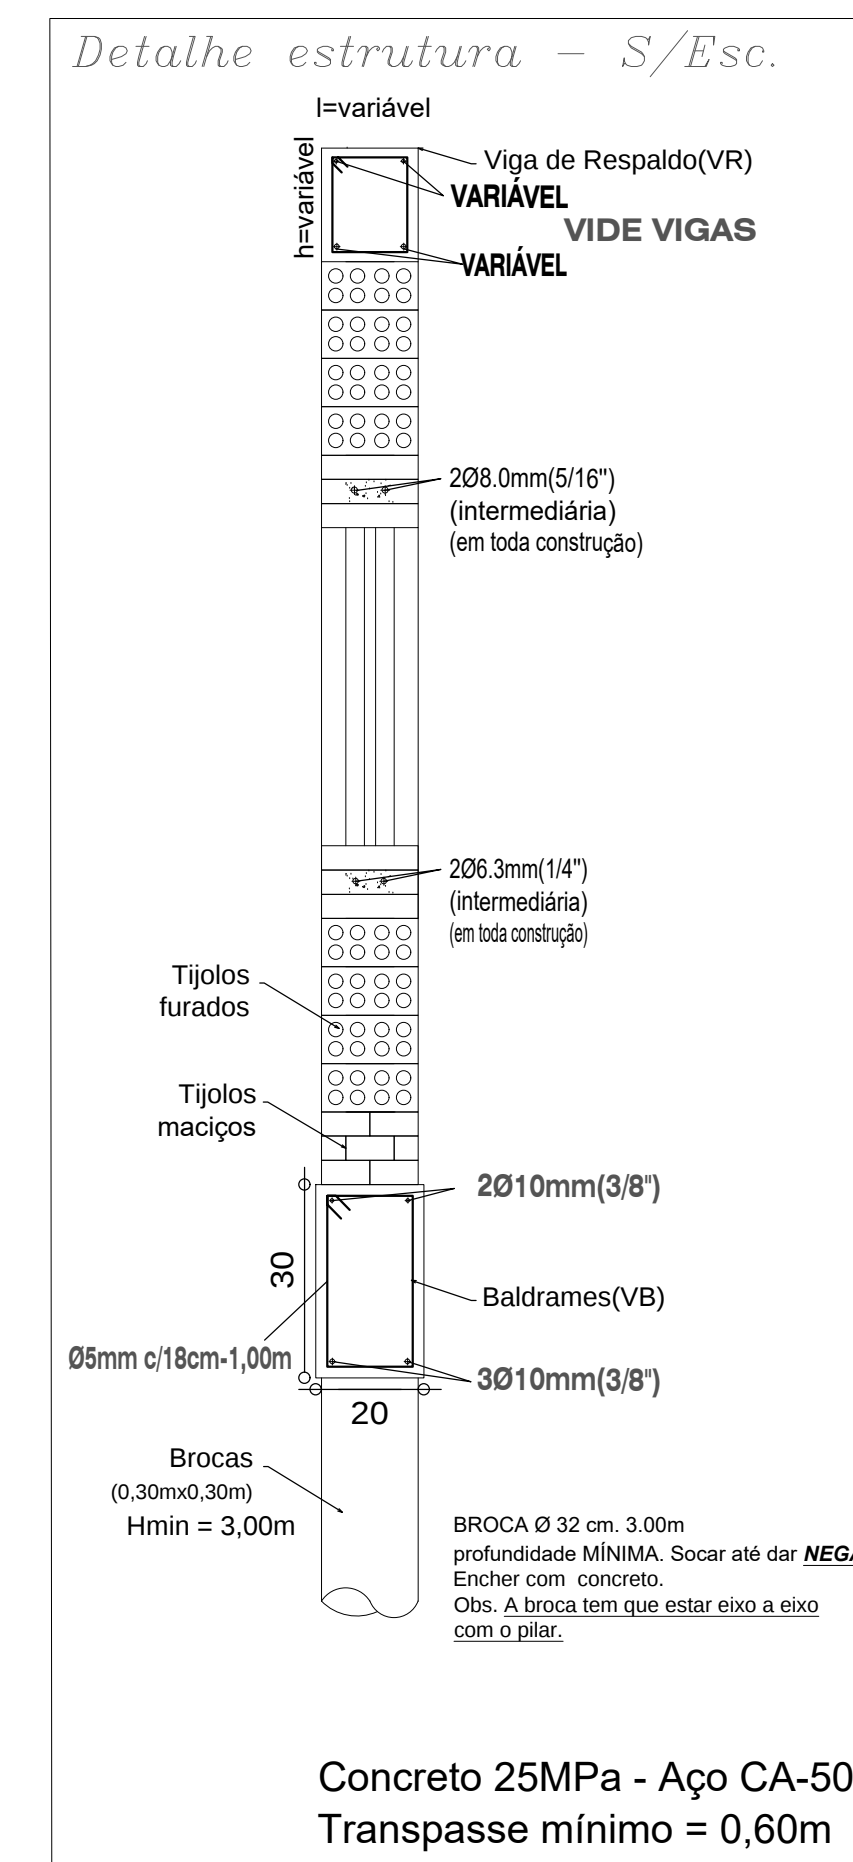

8 DETALHES DE ESTRUTURA
Pilares, Vigas de respaldo e Lajes

PROJETO BÁSICO ESTRUTURAL SEDE DA SECRETARIA DE EDUCAÇÃO		FOLHA Nº/2024.	
OBJETO: Reforma e Ampliação da Onda Educacional		PROJ: 1985/2021 AMEL.	
TÍTULO: Construção da Sede da Secretaria de Educação		REV Nº/2024/0002	
PILARES E VIGAS - LOCAÇÃO - FORMAS		RESPONSÁVEL: CONSTR.	
LOCAL: Avenida Padre dos Santos Matos, 387 CEP 39000-000		MATRÍCULA: 27.188 CRI CASSIA-MIG	
LOTAMENTO: CENTRO		CIDADE: DELFINÓPOLIS-MG	
DESCRIÇÃO: RECONSTRUÇÃO RECONSTRUÇÃO DE 1ª ANDAR E 2ª ANDAR DO PRÉDIO DA SECRETARIA DE EDUCAÇÃO, NO LOTEAMENTO PADRE DOS SANTOS MATOS, 387, CEP 39000-000, DELFINÓPOLIS-MG. PROJETO DE ARQUITETURA: 1985/2021 AMEL. 
TERRENO: 405,84m²		TÍTULOS: 1985/2021 AMEL.	
