



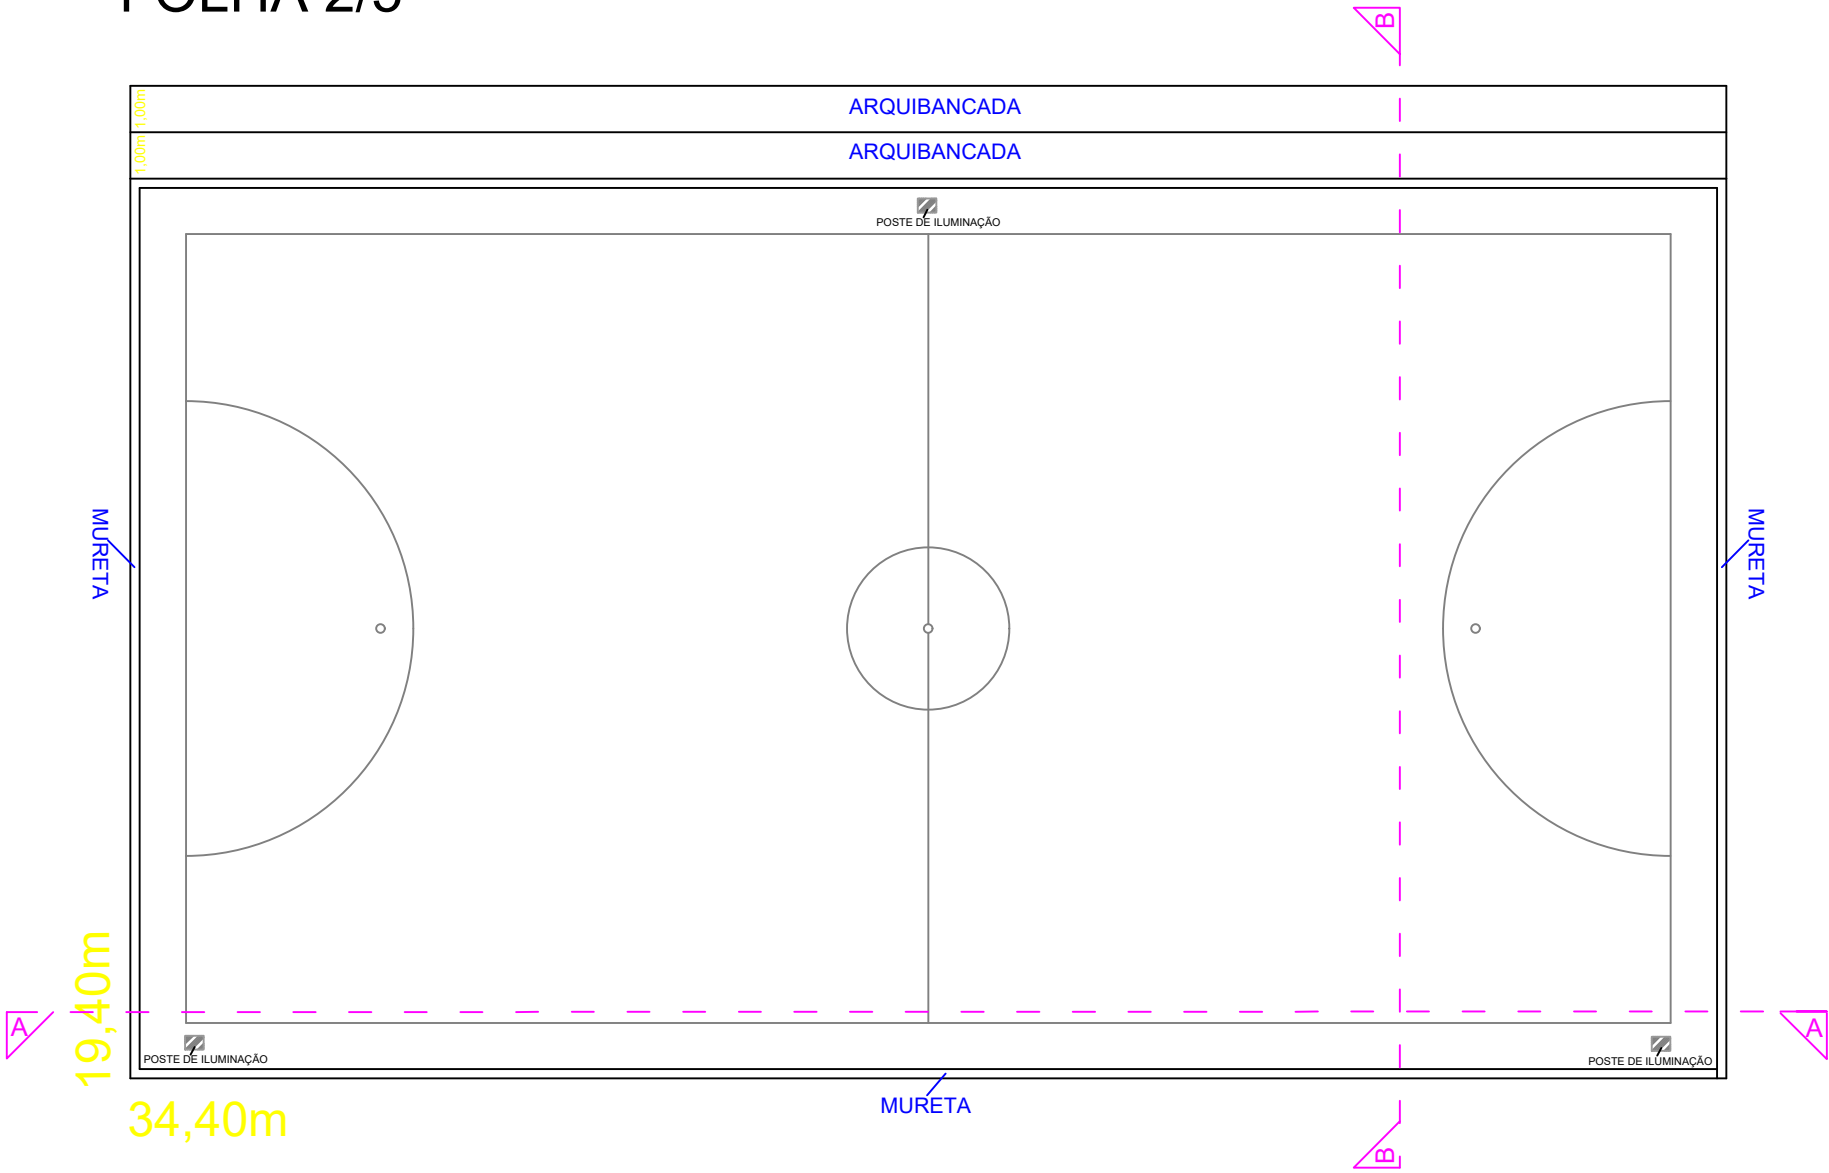


PLANTA BAIXA

FOLHA 3/5

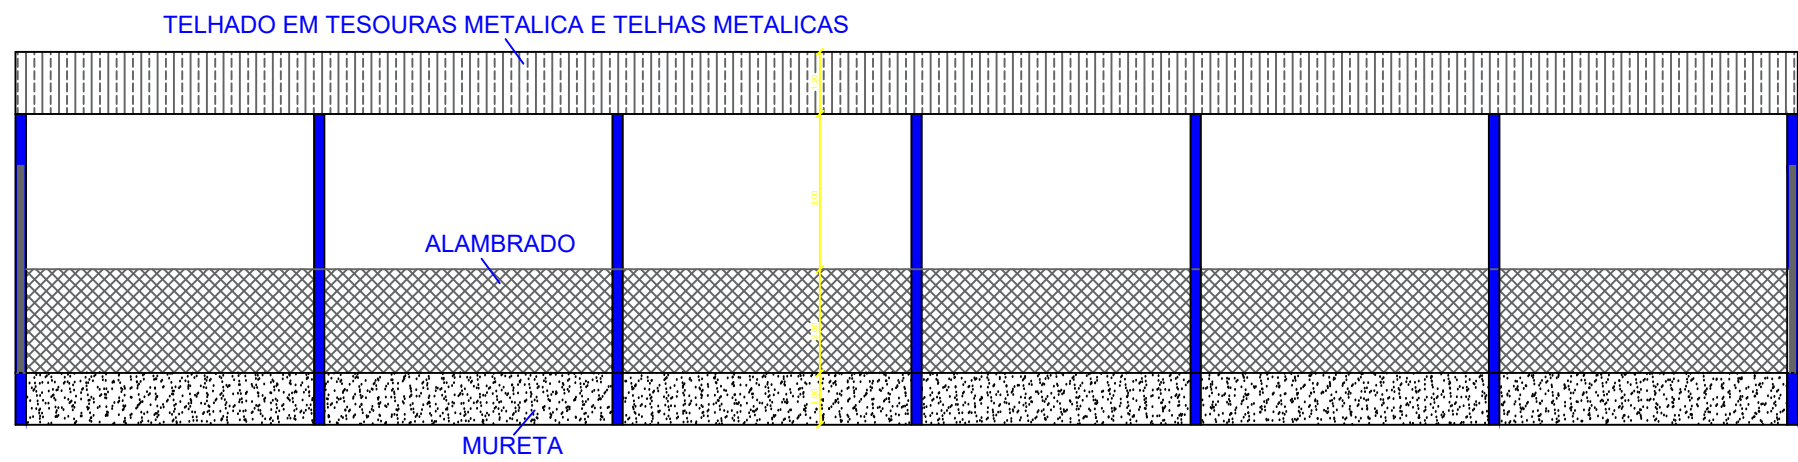


CORTE AA

FOLHA 4/5

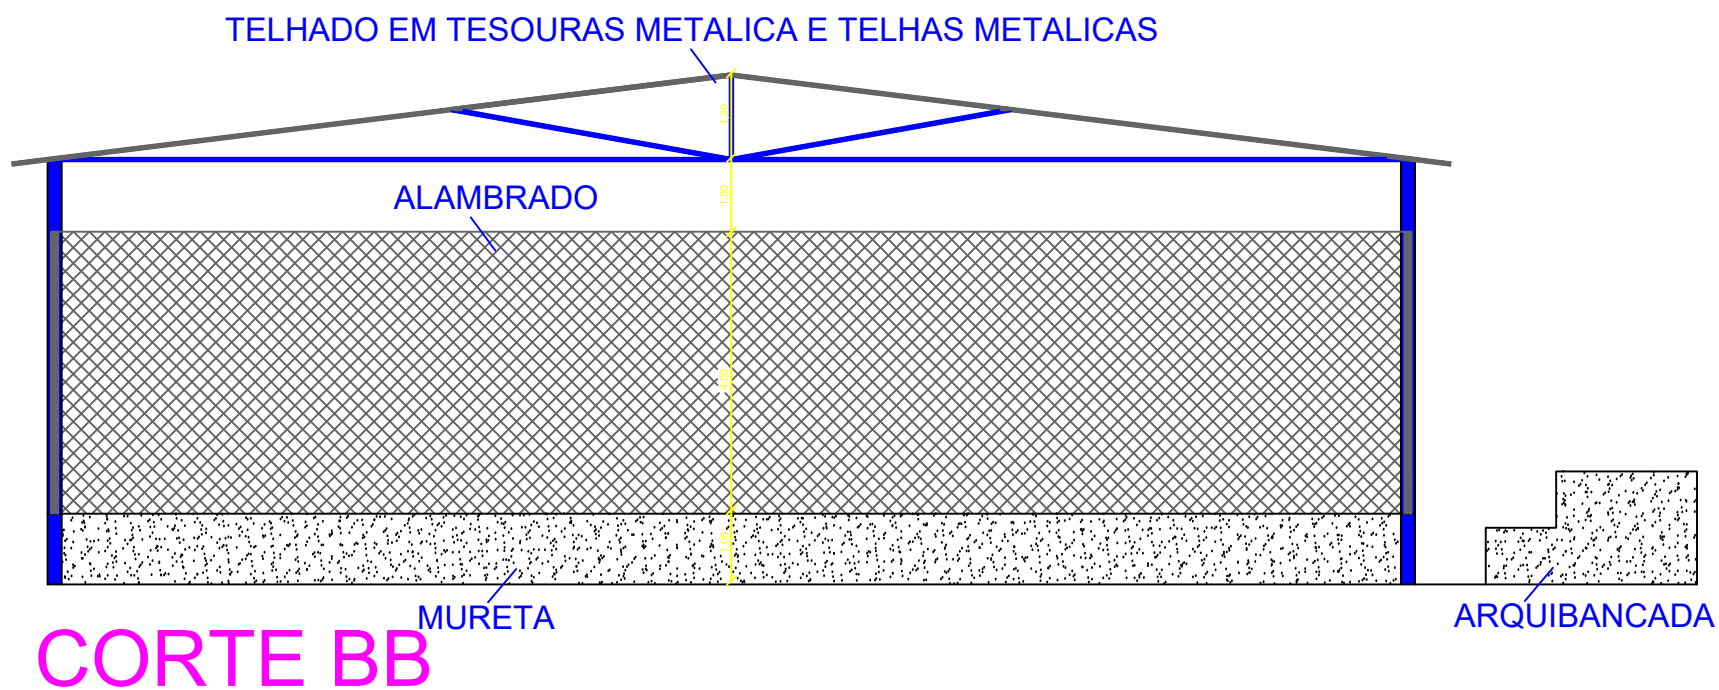

FOLHA 5/5

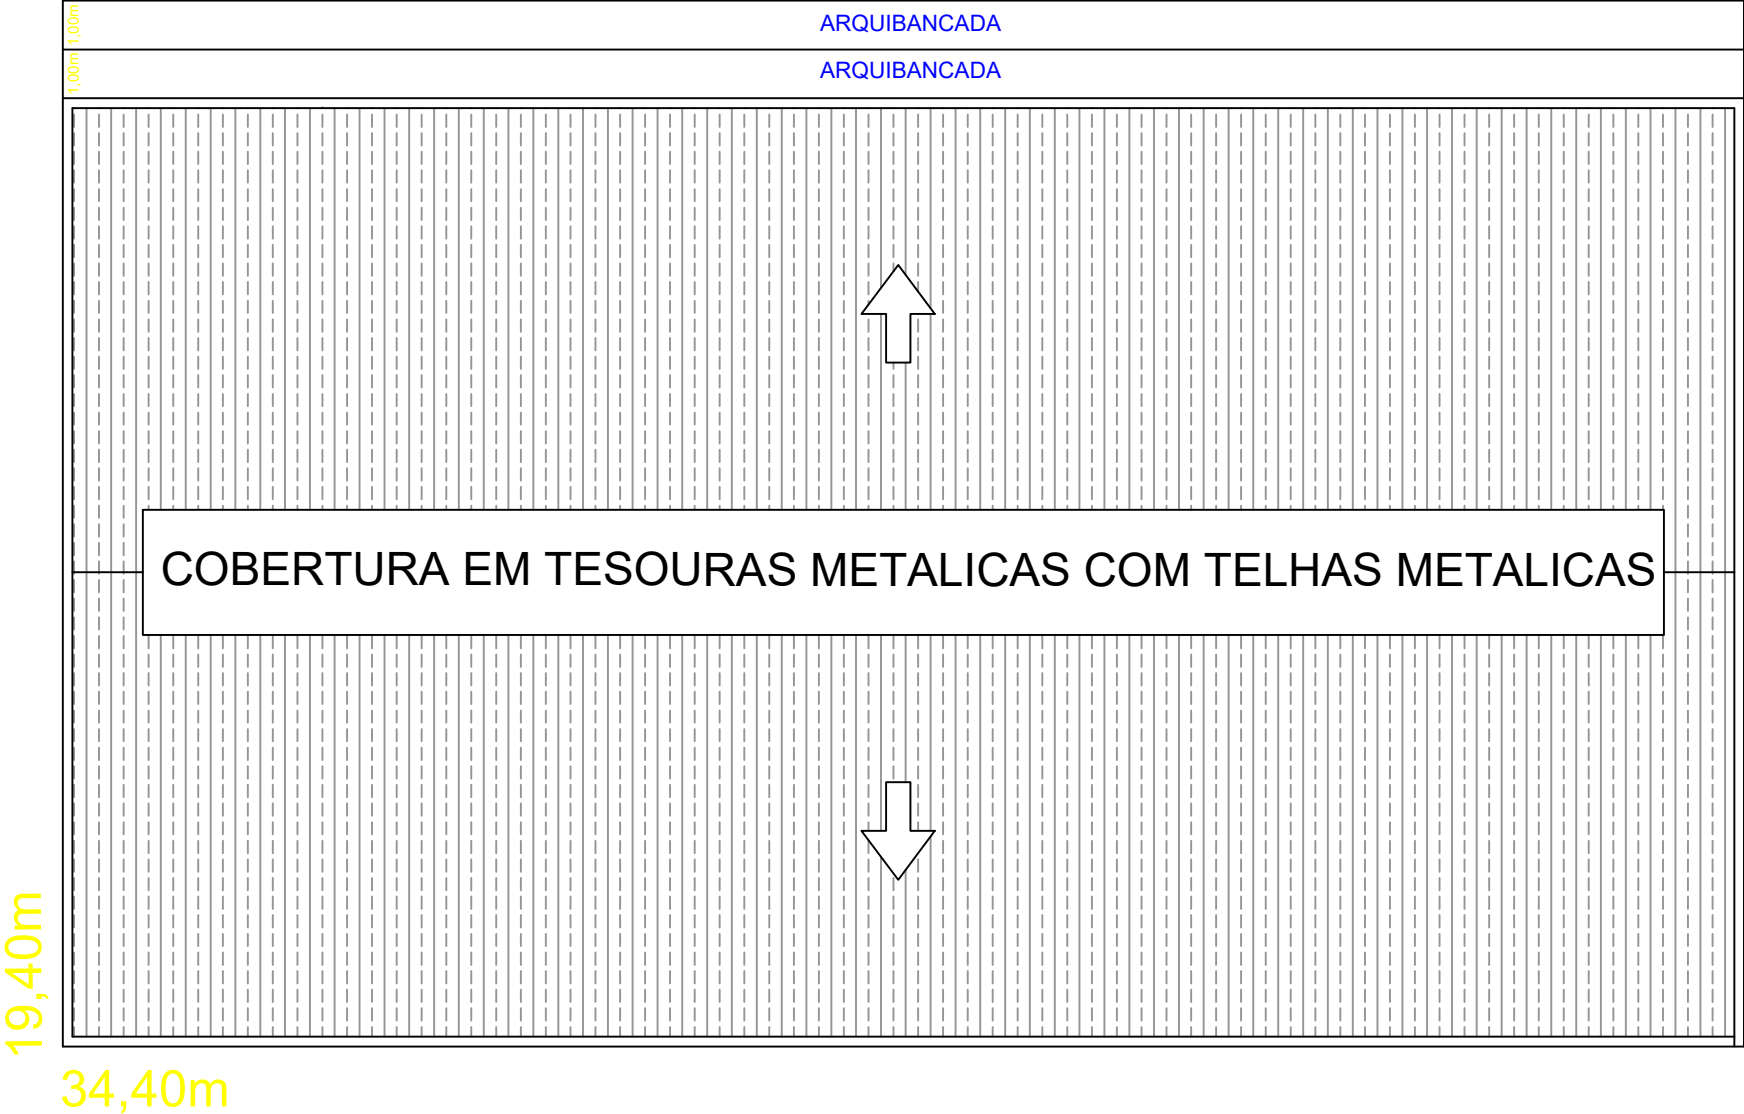

COBERTURA