


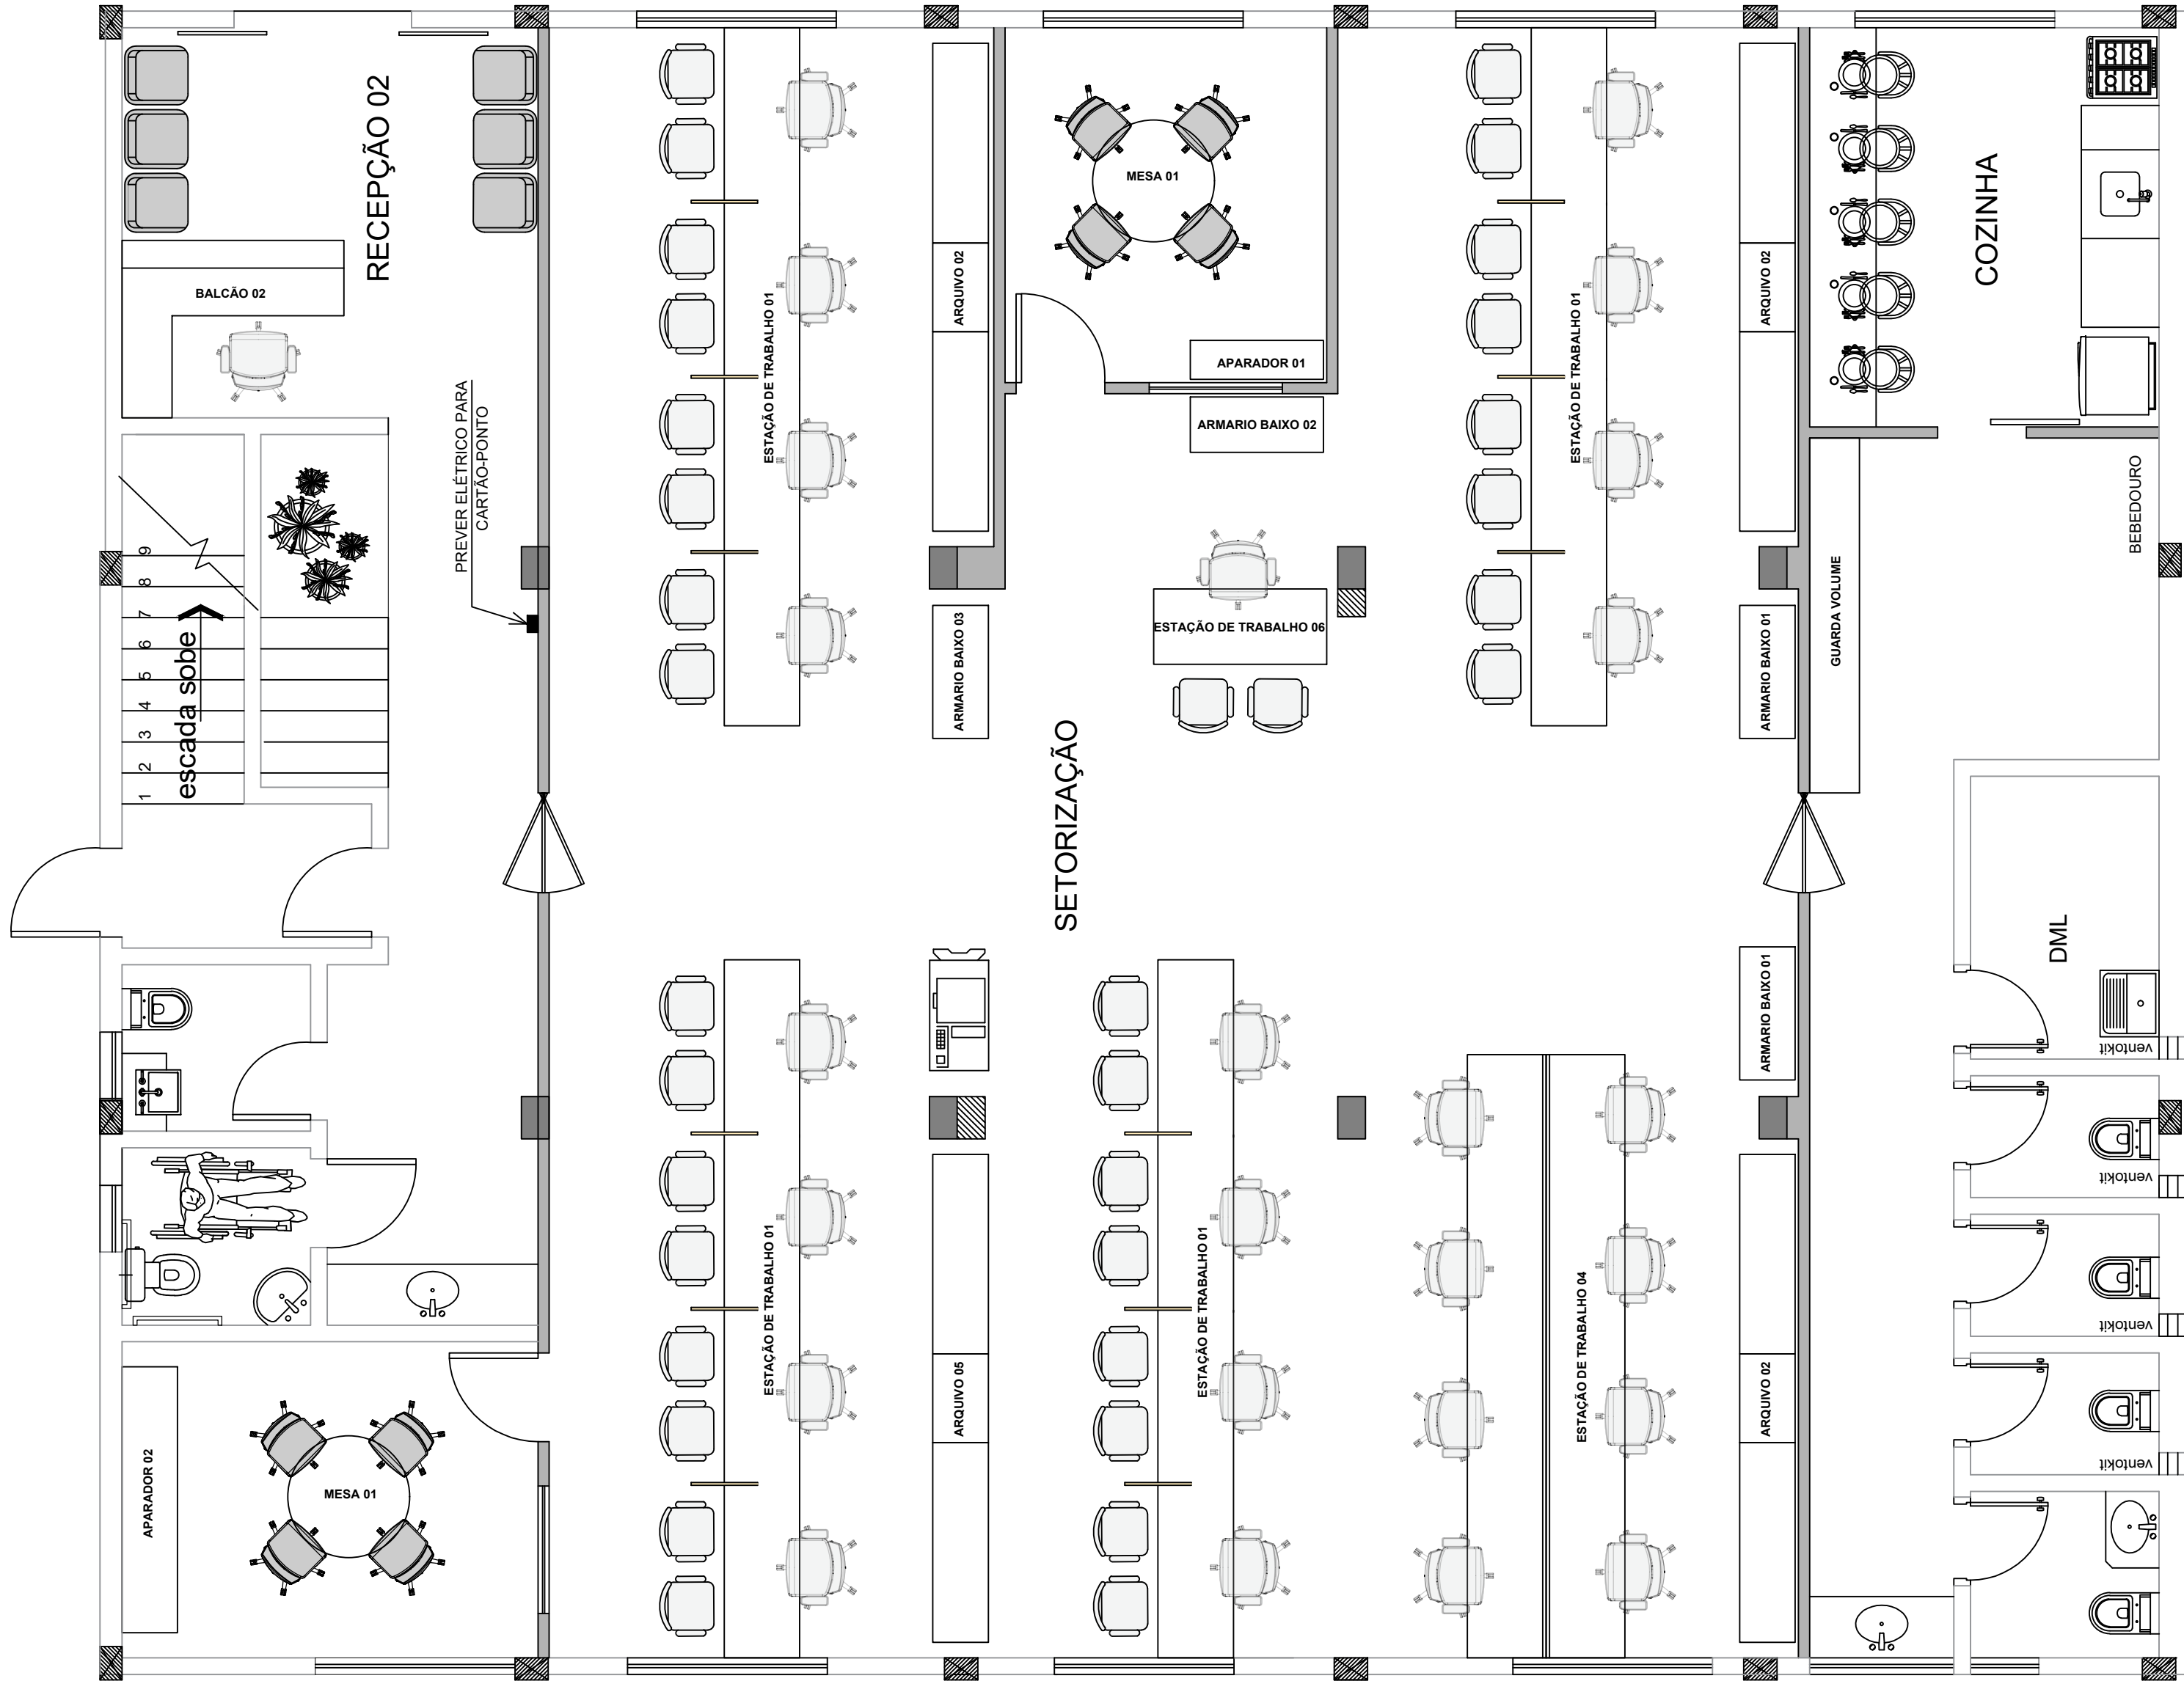

PLANTA BAIXA - PAV SUBSOLO

PREFEITURA MUNICIPAL – LAYOUT MOVELEIRO
S/ ESCALA

RESPONSÁVEL TÉCNICO		CREA/CAU	
MARIA EDUARDA RIBEIRO DIONIZIO		A30909400	
CLIENTE		CNPJ	
PREFEITURA MUNICIPAL		-----	
ENDEREÇO			
DIVISA NOVA – MG			
PROJETO	TÍTULO	USO	FOLHA
	PLANTA BAIXA – PAV SUBSOLO	EXECUTIVO	02
	DETALHE LAYOUT MOVELEIRO		