


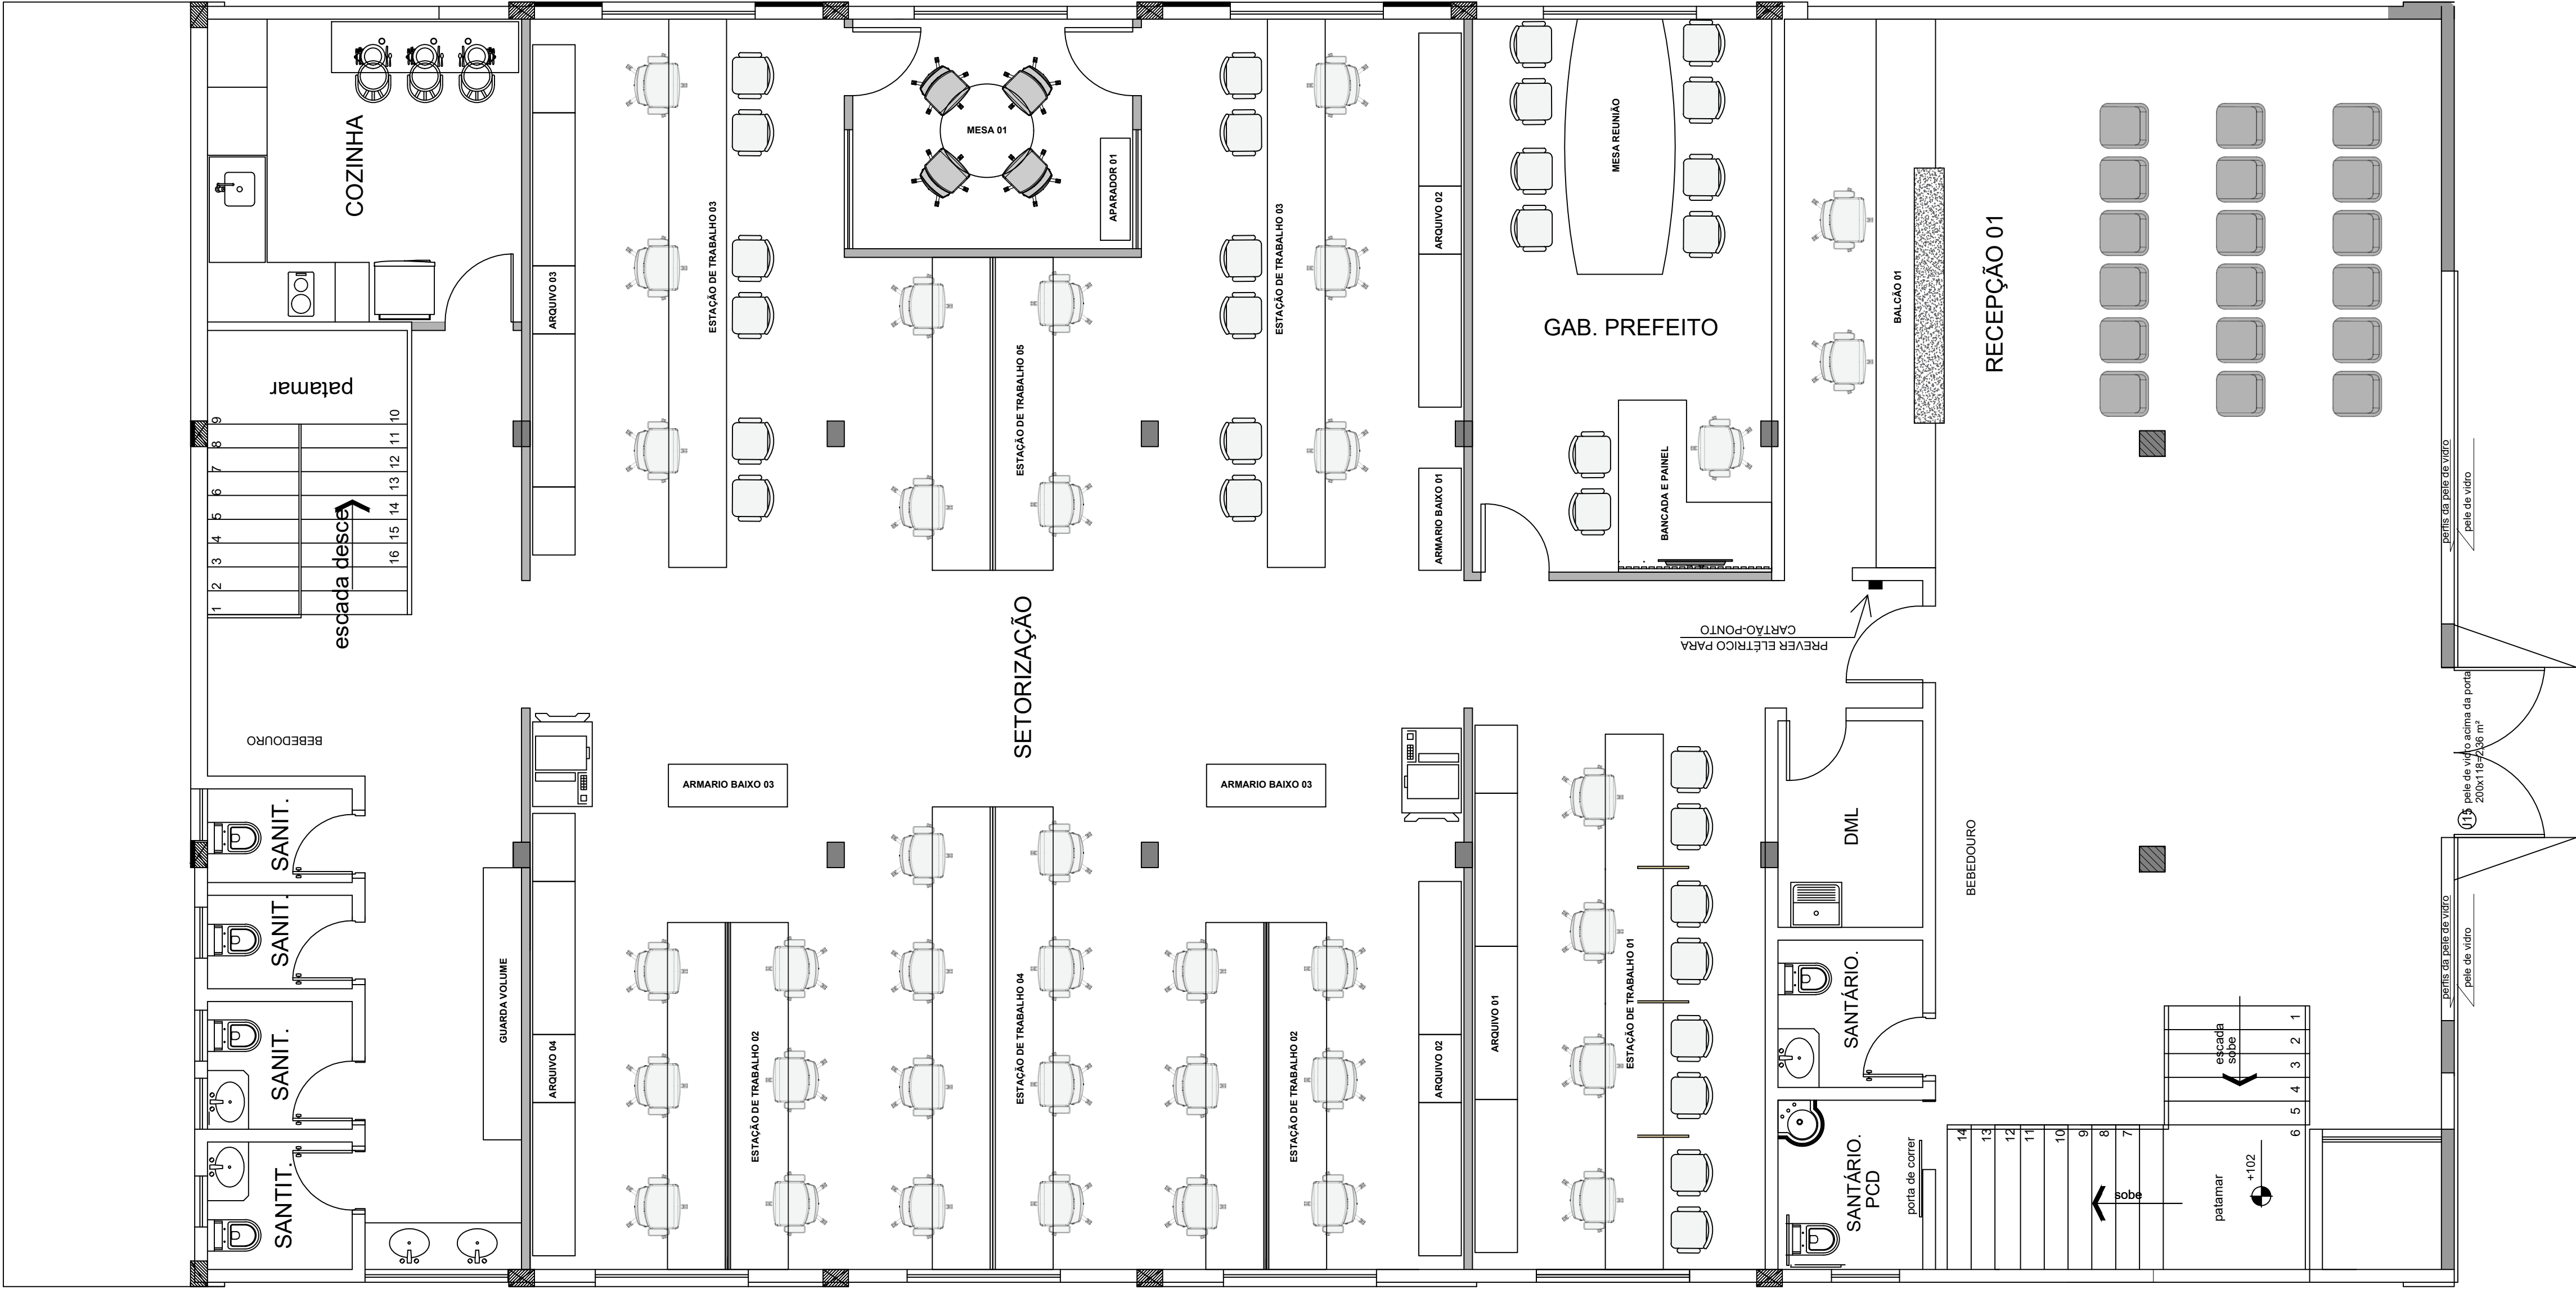

PLANTA BAIXA - PAV TÉRREO

PREFEITURA MUNICIPAL – LAYOUT MOVELEIRO

S/ ESCALA

RESPONSÁVEL TÉCNICO		CREA/CAU	
MARIA EDUARDA RIBEIRO DIONIZIO		A30909400	
CLIENTE	CNPJ		
PREFEITURA MUNICIPAL		-----	
ENDEREÇO			
DIVISA NOVA – MG			
PROJETO	TITULO	USO	FOLHA
	PLANTA BAIXA – PAV TERREO	EXECUTIVO	01
	DETALHE LAYOUT MOVELEIRO		