



E04 - Vista Superior - Fonte Luminosa
Escala: S/E





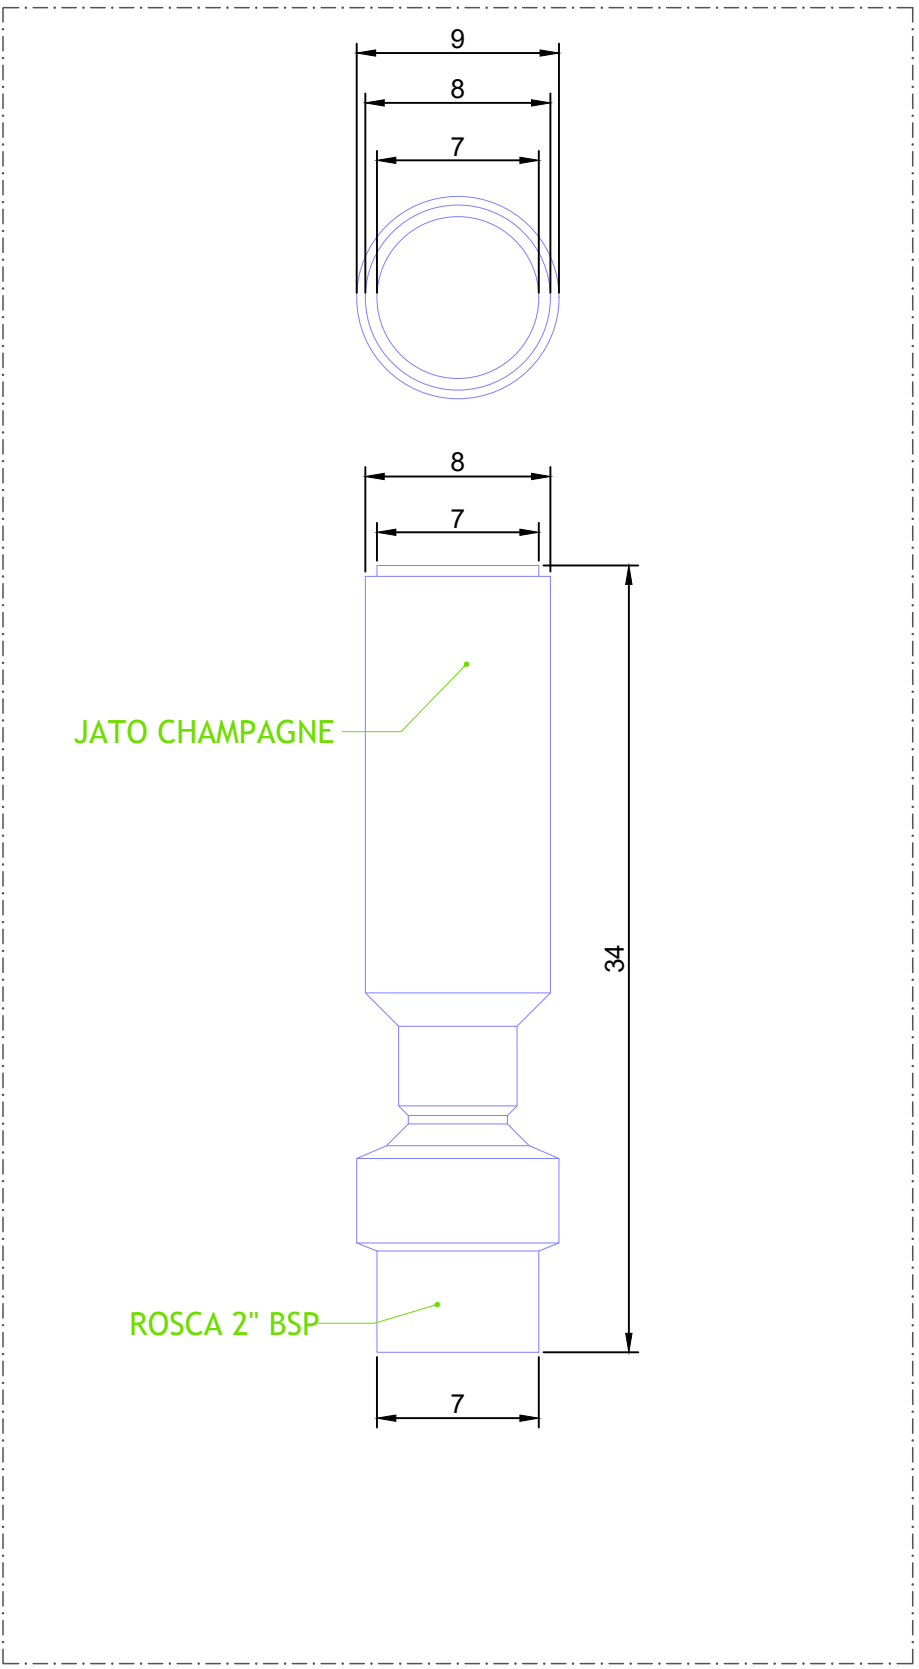


DETALHE JATO 2"
ESCALA 1:2.5

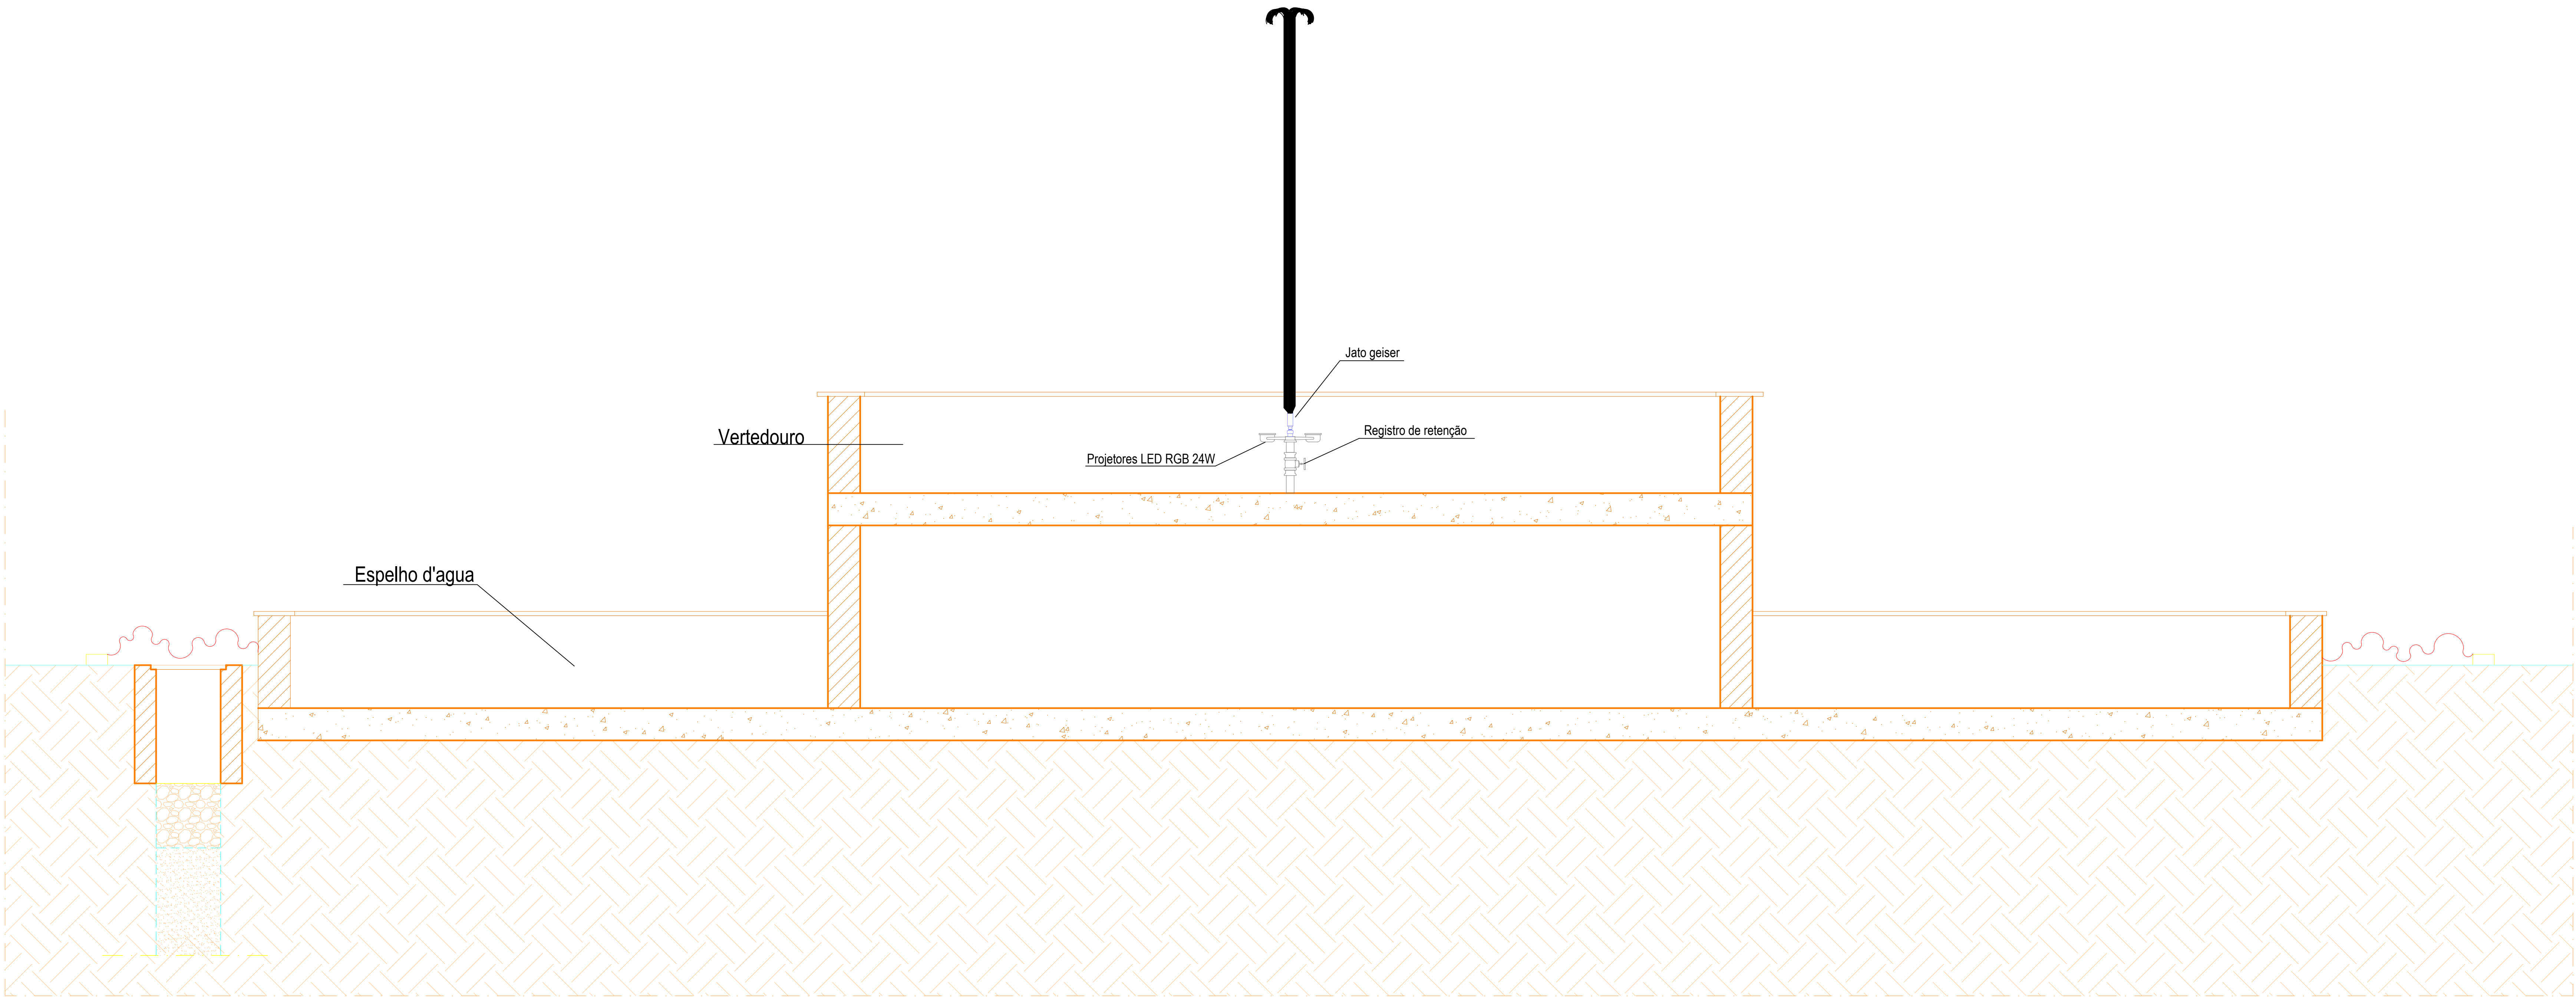

TIPOLOGIA DOS JATOS (ILUSTRATIVO)
ESCALA S/N



CORTE AA'
ESCALA 1:25

CONTRATANTE		CONTRATADA	
<div><p>PREFEITURA MUNICIPAL DE DIVISA NOVA SECRETARIA DE PLANEJAMENTO MUNIPAL PRAÇA PRES. VARGAS, 01 DIVISA NOVA - CEP. 37134-000</p></div>		<div><p>STUDIO SPLAH DIVISÃO DE FONTES LUMINOSAS RUA COUITO MAGALHÃES, 400 BELO HORIZONTE - MG E-MAIL: portal@splah.com.br CEL.: +55 31 9 7544-0736</p></div>	
R00	EMISSÃO INICIAL	G.B / P.V.O	JAN/2025
REVISÃO	DESCRIÇÃO	AUTOR	DATA
PROJETO: PROJETO DE REQUALIFICAÇÃO DA PRAÇA PRESIDENTE VARGAS READEQUAÇÃO DO PAISAGISMO E IMPLANTAÇÃO DA FONTE LUMINOSA			
ENDEREÇO DA INSTALAÇÃO: Praça Presidente Vargas, 01 - Centro		CIDADE / UF: DIVISA NOVA - MG	
RESPONSÁVEIS TÉCNICOS DESENVOLVIMENTO E COMPATIBILIZAÇÃO			
<div><p>STUDIO SPLAH DIVISÃO DE FONTES LUMINOSAS BH-MG BRASIL</p></div>		<div><p>GUSTAVO BERNARDES CFT-MG: 11336914637 Nº TRT: CFT2404079022</p></div> <div><p>PAULO VITOR CFT-MG: 15749324621 Nº TRT: CFT2404079022</p></div>	
DESCRIÇÃO: DETALHAMENTO E TIPOLOGIA DO JATO CENTRAL TIPO GEISER - FONTE LUMINOSA			
DESENHISTA: GUSTAVO BERNARDES PAULO VITOR DE OLIVEIRA		REVISÃO: R00	FOLHA: A0
DATA: JANEIRO/2025		ESCALA: INDICADA	E-04
		FORMATO: A0	