


E04 - Vista Superior - Fonte Luminosa  
Escala: S/E

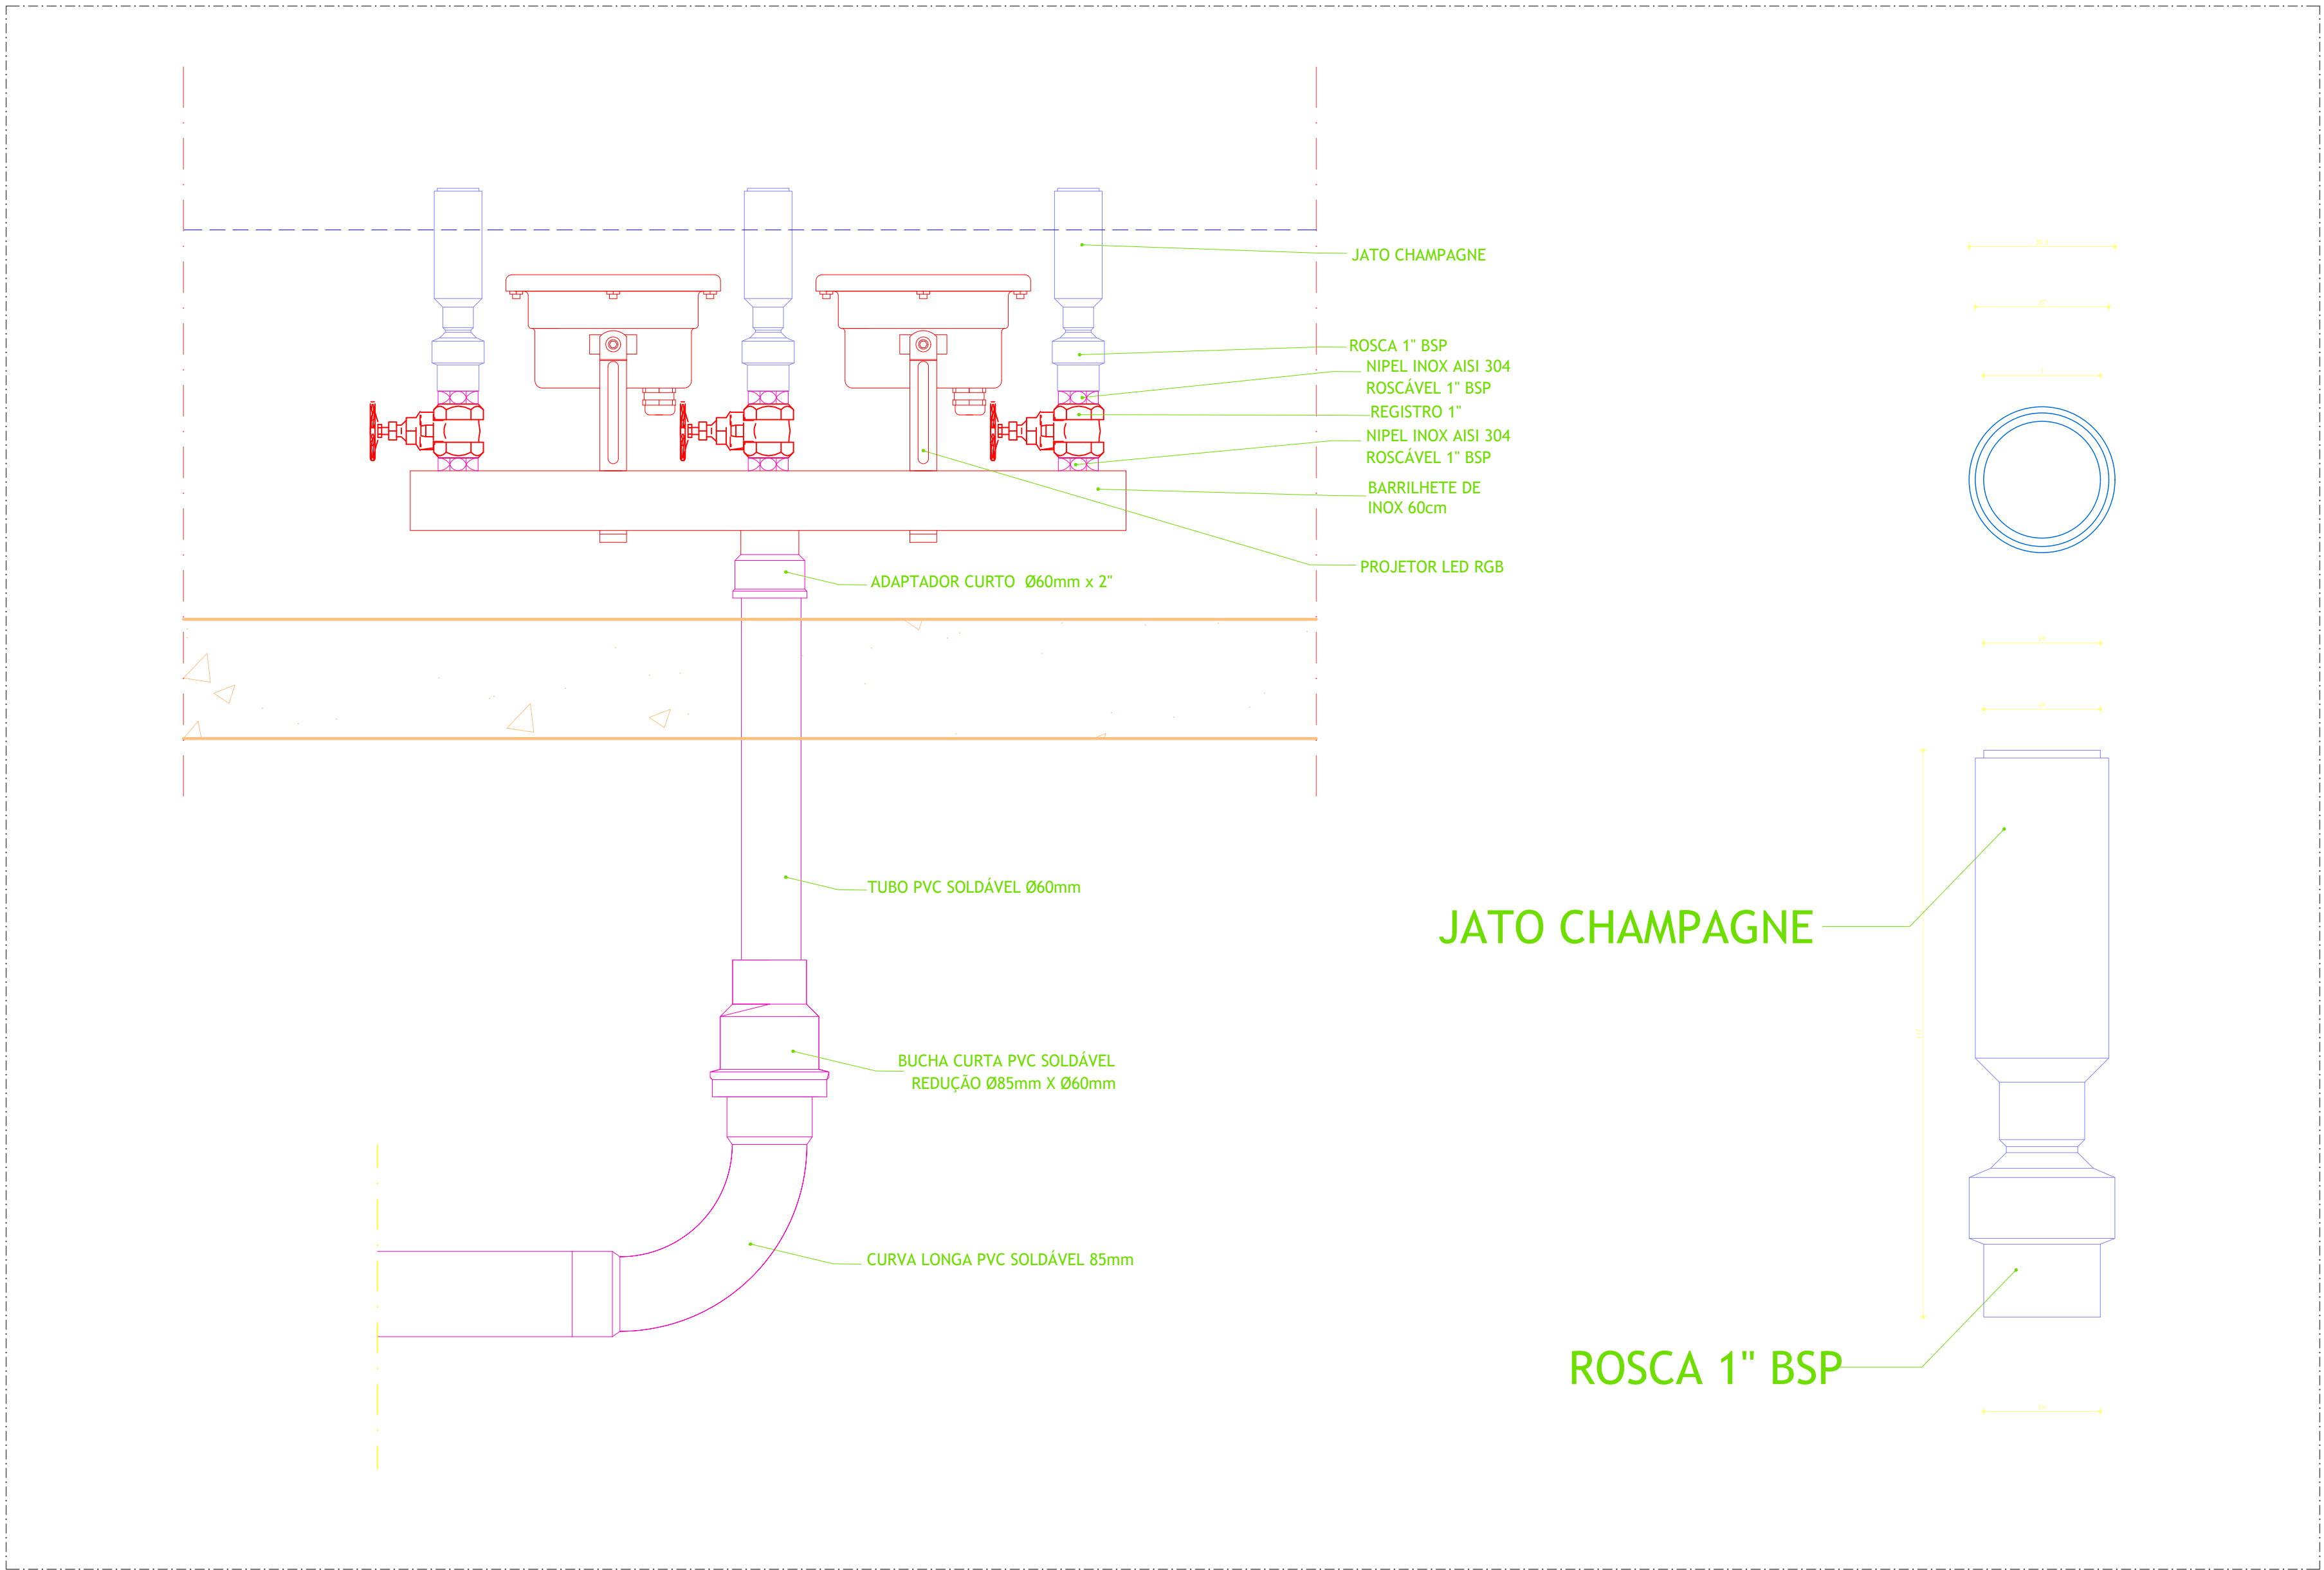

Detalhamento Montagem Jatos 1"  
Escala: 1:2,5

TIPOLOGIA DOS JATOS (ILUSTRATIVO)



CORTE AA'  
ESCALA 1:25

CONTRATANTE		CONTRATADA	
<div><p>PREFEITURA MUNICIPAL DE DIVISA NOVA SECRETARIA DE PLANEJAMENTO MUNICIPAL PRAÇA PRES. VARGAS, 01 DIVISA NOVA - CEP: 37134-000</p></div>		<div><p>STUDIO SPLAH! DIVISÃO DE FONTES LUMINOSAS RUA COUTO MAGALHÃES, 400 BELO HORIZONTE - MG E-MAIL: porteli@splah.com.br CEL.: +55 31 9 7544-0736</p></div>	
R00	EMISSÃO INICIAL	G.B / P.V.O	JAN/2025
REVISÃO	DESCRIÇÃO	AUTOR	DATA
PROJETO: PROJETO DE REQUALIFICAÇÃO DA PRAÇA PRESIDENTE VARGAS RADEQUAÇÃO DO PAISAGISMO E IMPLANTAÇÃO DA FONTE LUMINOSA			
ENDEREÇO DA INSTALAÇÃO: Praça Presidente Vargas, 01 - Centro		CIDADE / UF: DIVISA NOVA - MG	
RESPONSÁVEIS TÉCNICOS   DESENVOLVIMENTO E COMPATIBILIZAÇÃO			
<div><p>STUDIO SPLAH! DIVISÃO DE FONTES LUMINOSAS BH-MG BRASIL</p></div>		GUSTAVO BERNARDES CFT-MG: 11336914637 Nº TRT: CFT2404079022	
PAULO VITOR CFT-MG: 15749324621 Nº TRT: CFT2404079022			
DESCRIÇÃO: DETALHAMENTO E TIPOLOGIA DOS JATOS EXTERNOS TIPO GEISER - FONTE LUMINOSA			
DESENHISTA: GUSTAVO BERNARDES PAULO VITOR DE OLIVEIRA		REVISÃO: R00	FOLHA: E-05
DATA: JANEIRO/2025	ESCALA: INDICADA	FORMATO: A0	