





CORTE EE' - CASA DE MÁQUINAS
ESCALA 1:25

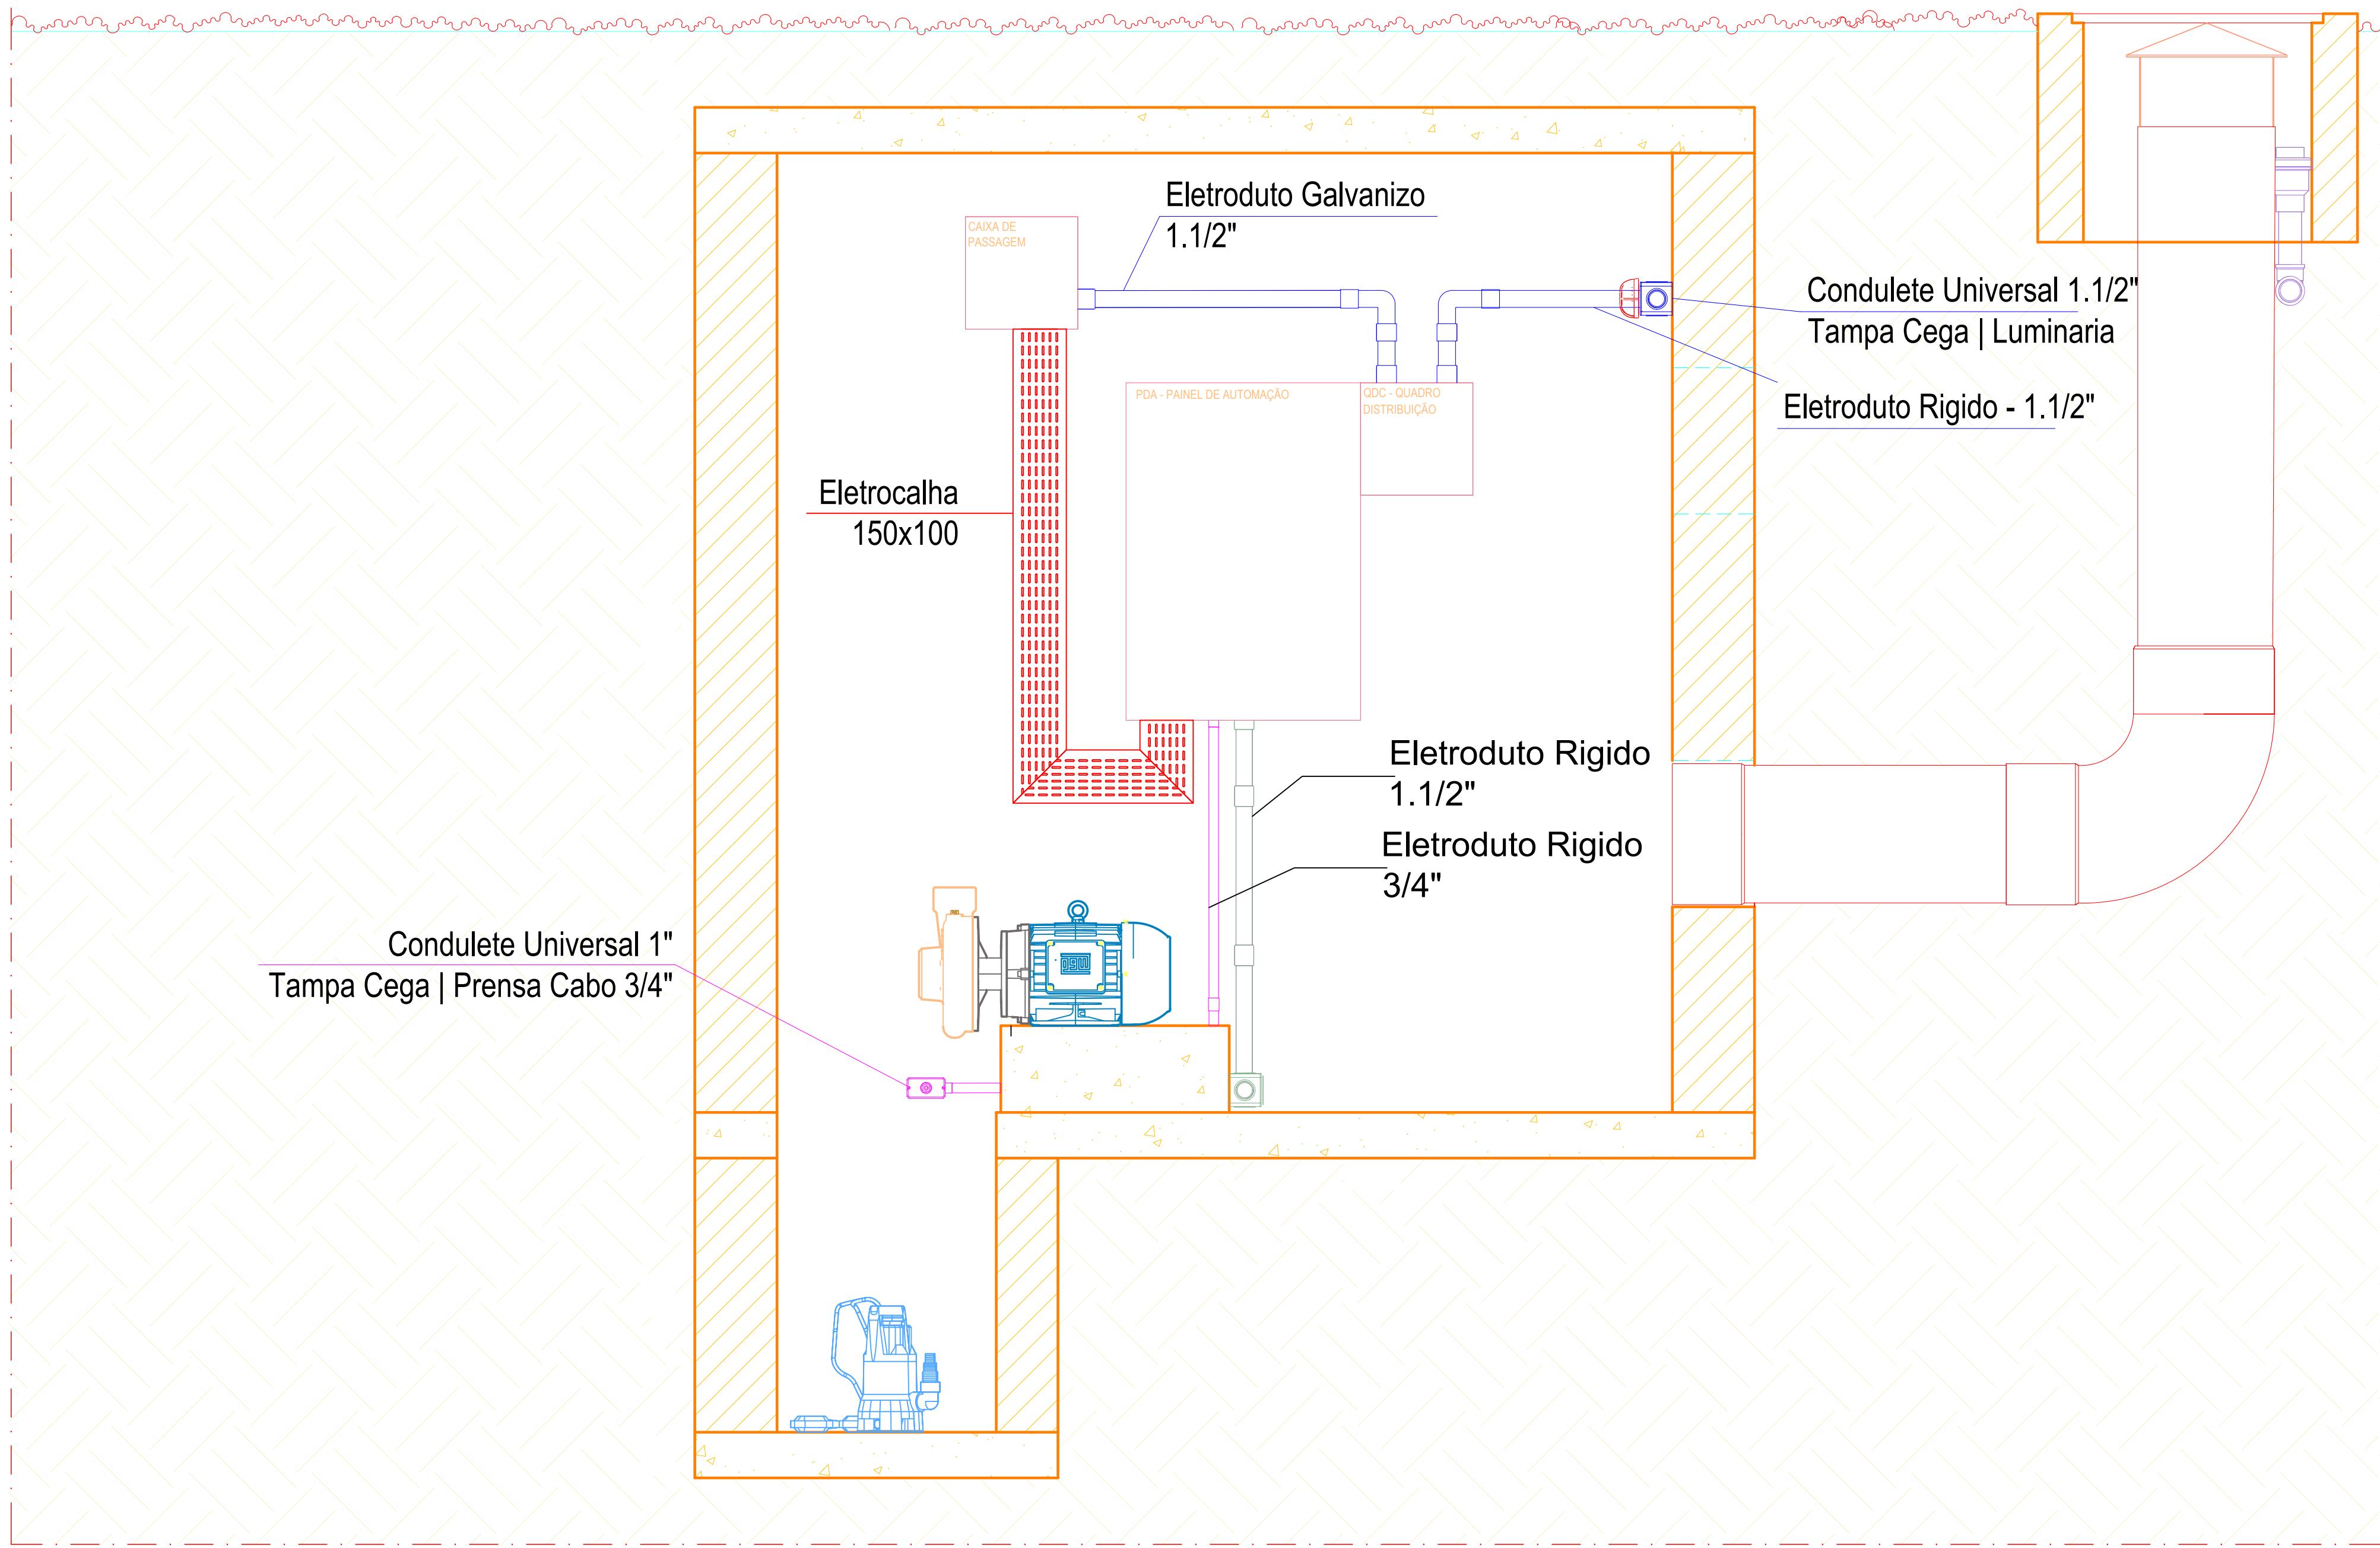

CORTE CC' - CASA DE MÁQUINAS
ESCALA 1:25

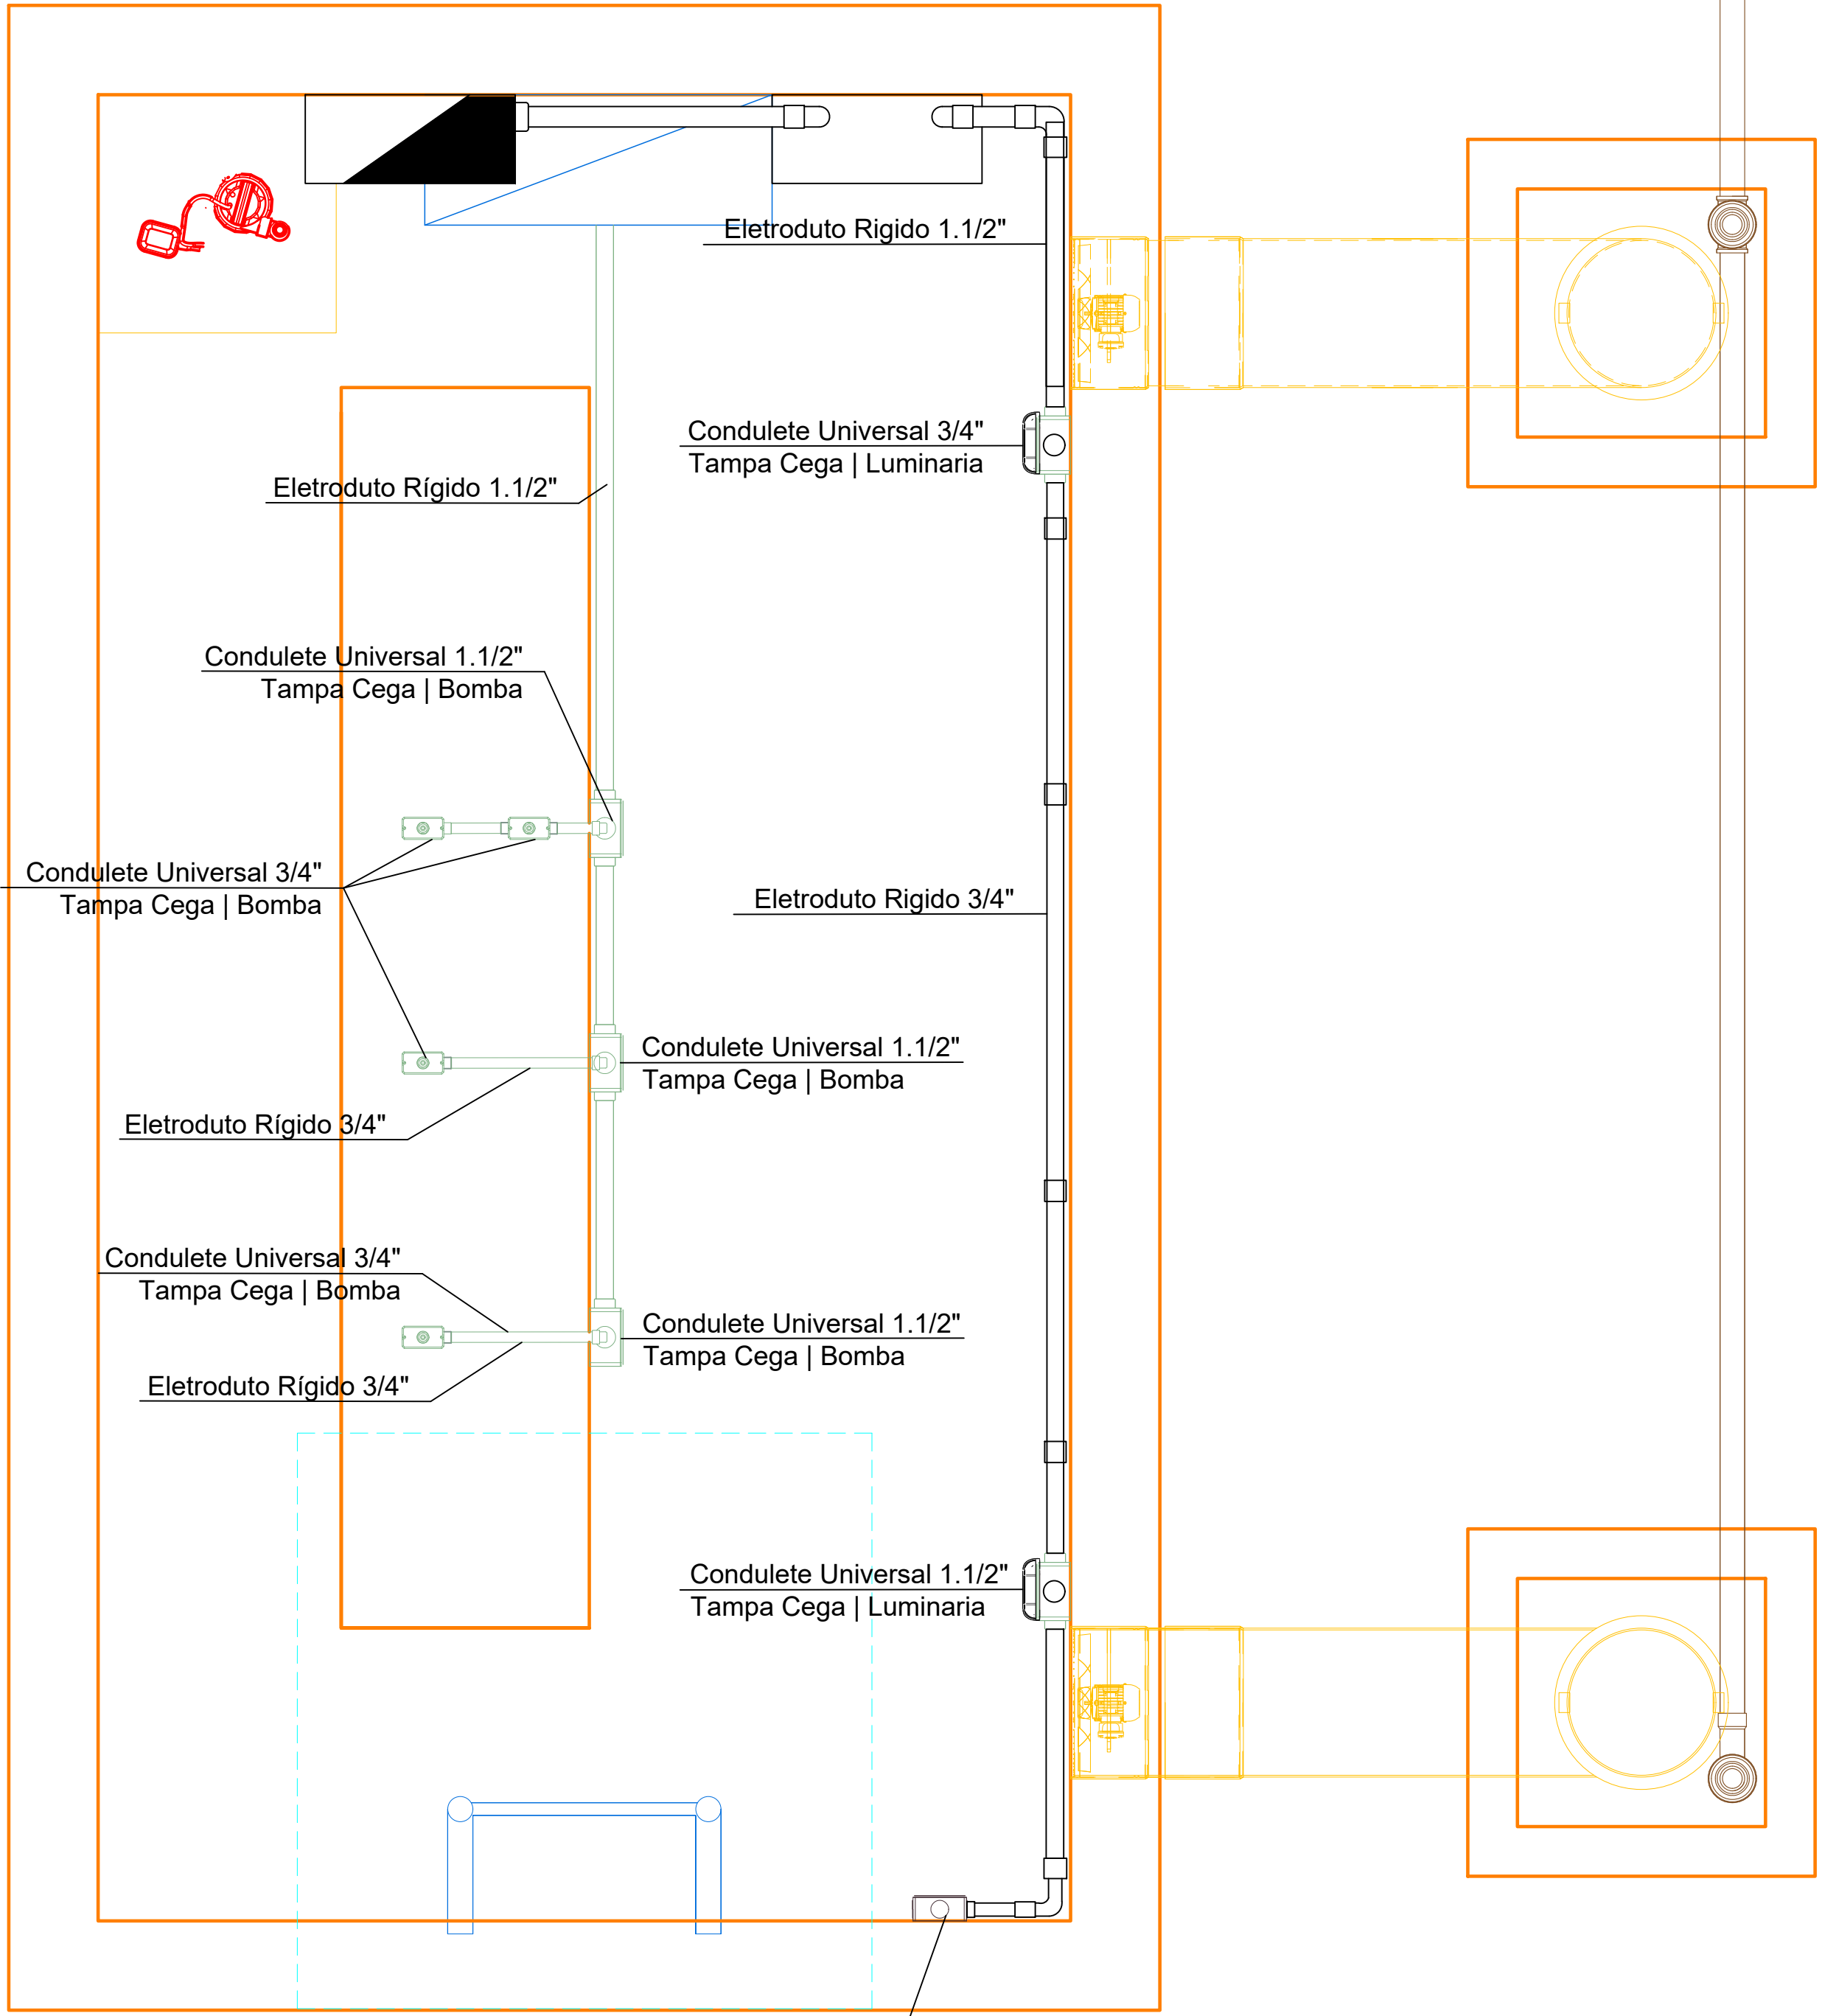

VISTA SUPERIOR - CASA DE MAQUINAS
ESCALA 1:25

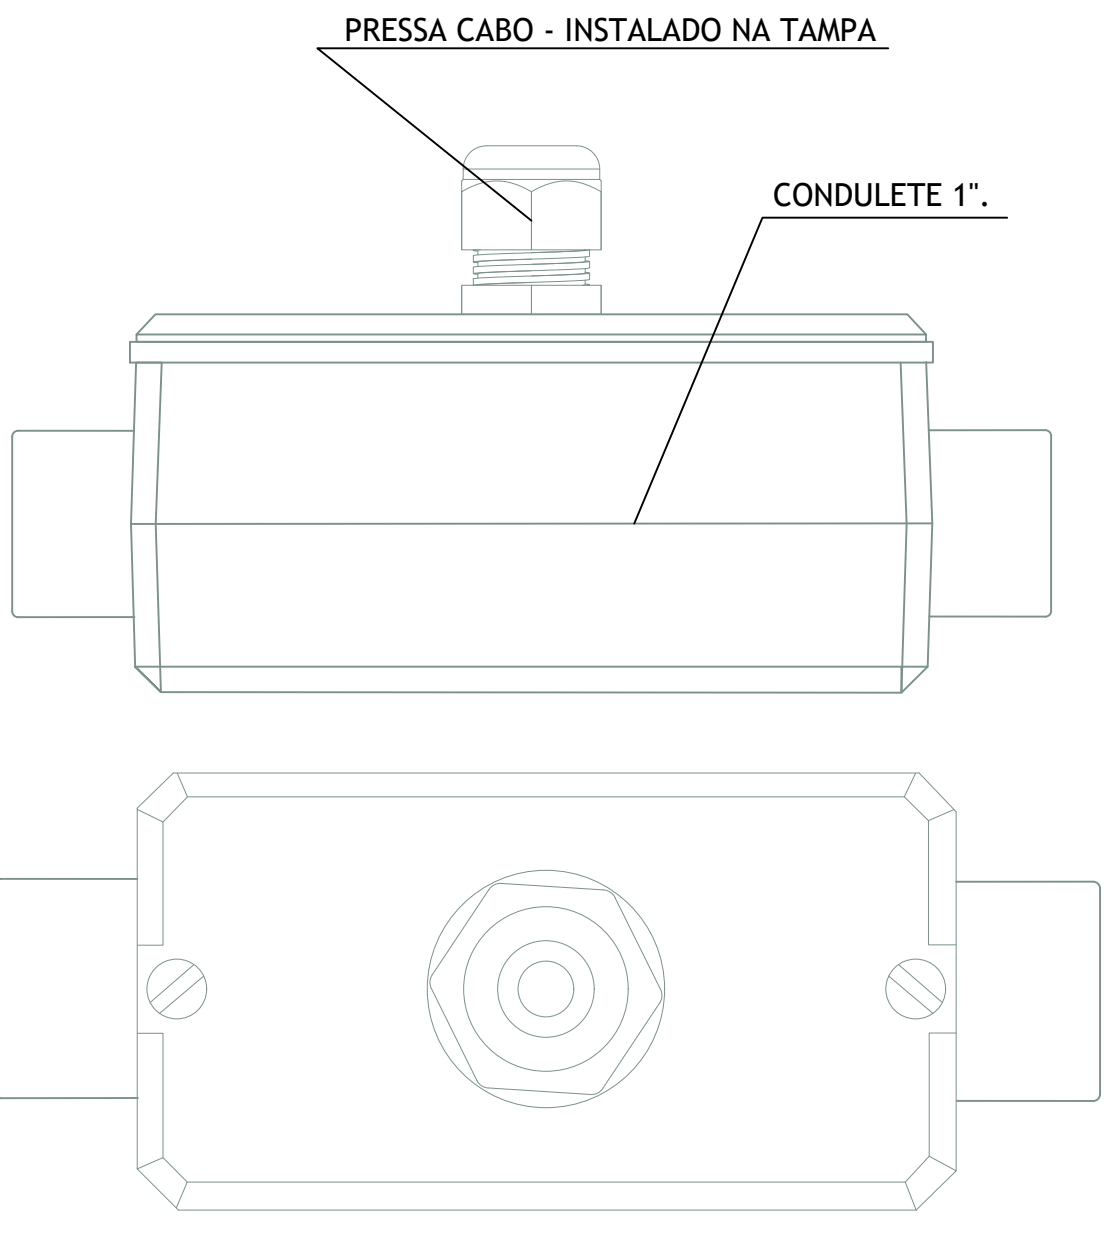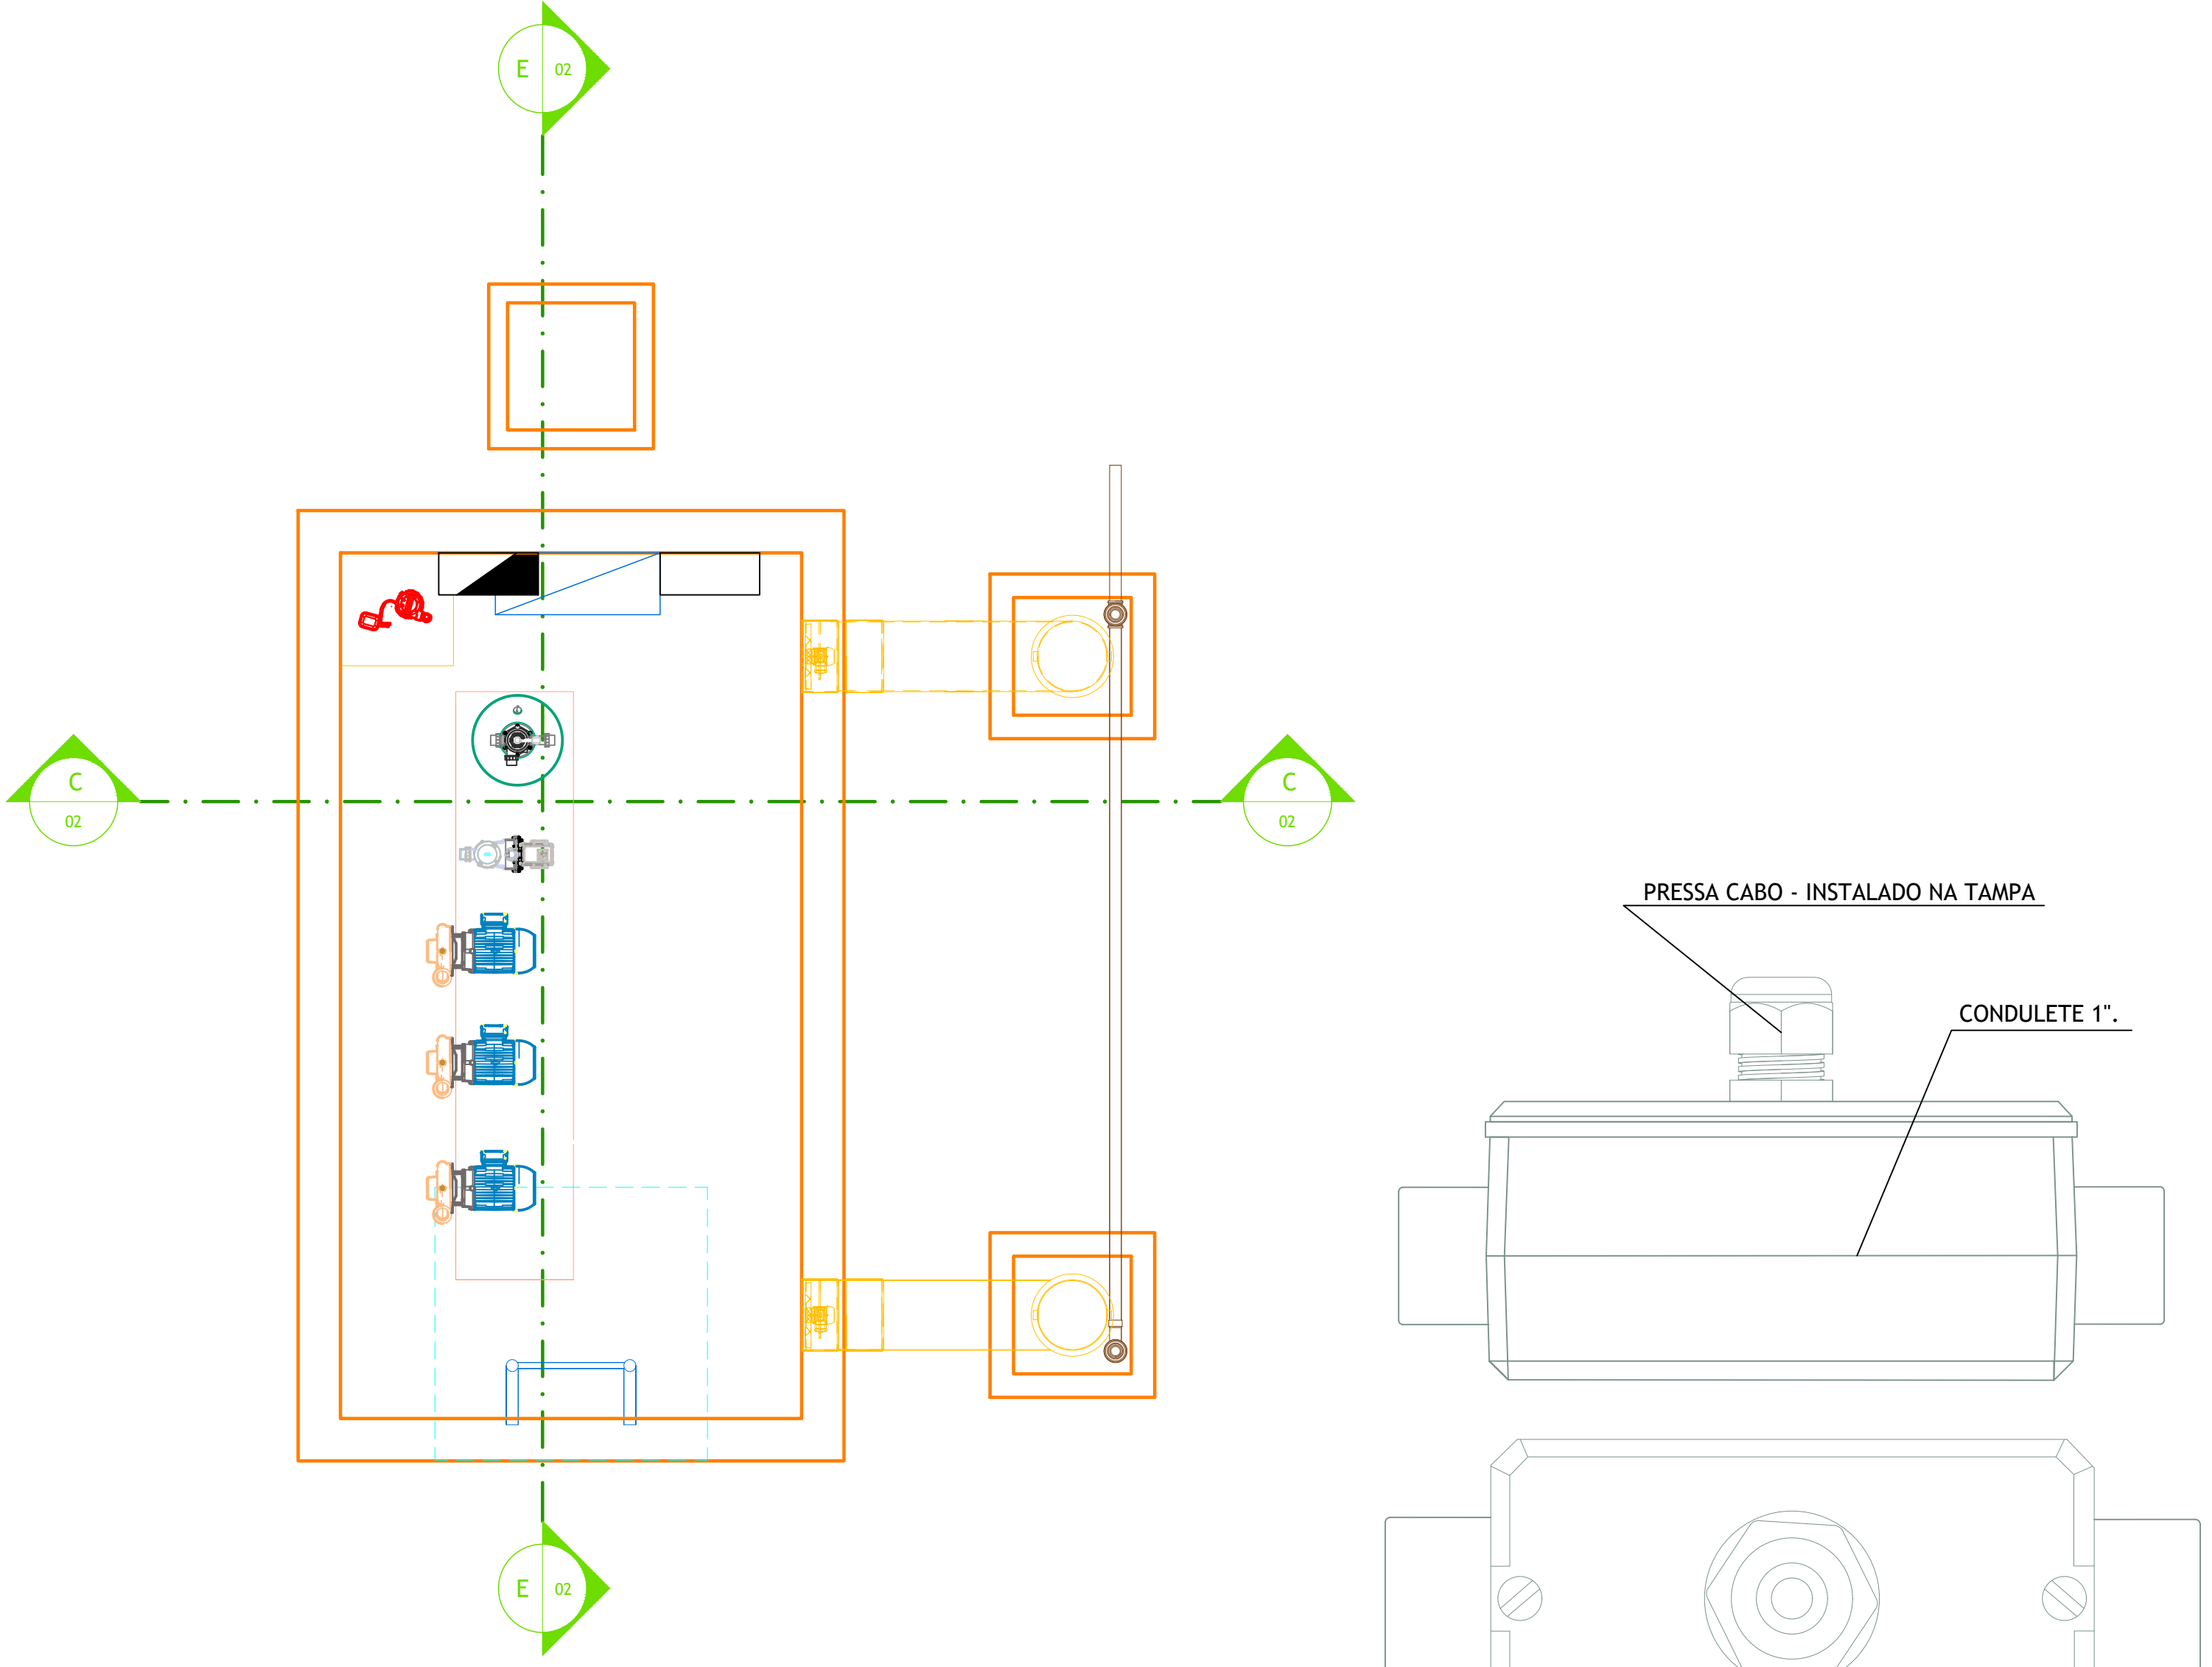

DETALHE P1 - CONDULETE BOMBAS
ESCALA 1:30

CONTRATANTE		CONTRATADA	
<div><p>PREFEITURA MUNICIPAL DE DIVISA NOVA SECRETARIA DE PLANEJAMENTO MUNICIPAL PRAÇA PRES. VARGAS, 01 DIVISA NOVA - CEP: 37134-000</p></div>		<div><p>STUDIO SPLAH DIVISÃO DE FONTES LUMINOSAS RUA COUTO MAGALHÃES, 400 BELO HORIZONTE - MG E-MAIL: projeto@splah.com.br CEL.: +55 31 9 7544-0736</p></div>	
R00	EMIÇÃO INICIAL	G.B / P.V.O	JAN/2025
REVISÃO	DESCRIÇÃO	AUTOR	DATA
PROJETO: PROJETO DE REQUALIFICAÇÃO DA PRAÇA PRESIDENTE VARGAS READEQUAÇÃO DO PAISAGISMO E IMPLANTAÇÃO DA FONTE LUMINOSA			
ENDEREÇO DA INSTALAÇÃO: Praça Presidente Vargas, 01 - Centro		CIDADE / UF: DIVISA NOVA - MG	
RESPONSÁVEIS TÉCNICOS DESENVOLVIMENTO E COMPATIBILIZAÇÃO			
<div><p>STUDIO SPLAH DIVISÃO DE FONTES LUMINOSAS BH-MG BRASIL</p></div>		<div><p>GUSTAVO BERNARDES</p><p>CFT-MG: 11336914637 Nº TRT: CFT2404079022</p></div> <div><p>PAULO VITOR</p><p>CFT-MG: 15749324621 Nº TRT: CFT2404079022</p></div>	
DESCRIÇÃO: INSTALAÇÕES ELÉTRICAS - EQUIPAMENTOS E INFRAESTRUTURA DA CASA DE MÁQUINAS			
DESENHISTA: GUSTAVO BERNARDES PAULO VITOR DE OLIVEIRA	REVISÃO: R00		FOLHA: A0
DATA: JANEIRO/2025	ESCALA: INDICADA	FORMATO:	E-07