


ARMAÇÃO POSITIVA DAS LAJES DO PAVIMENTO PAVIMENTO 1 (EIXO Y)

Escala 1:50

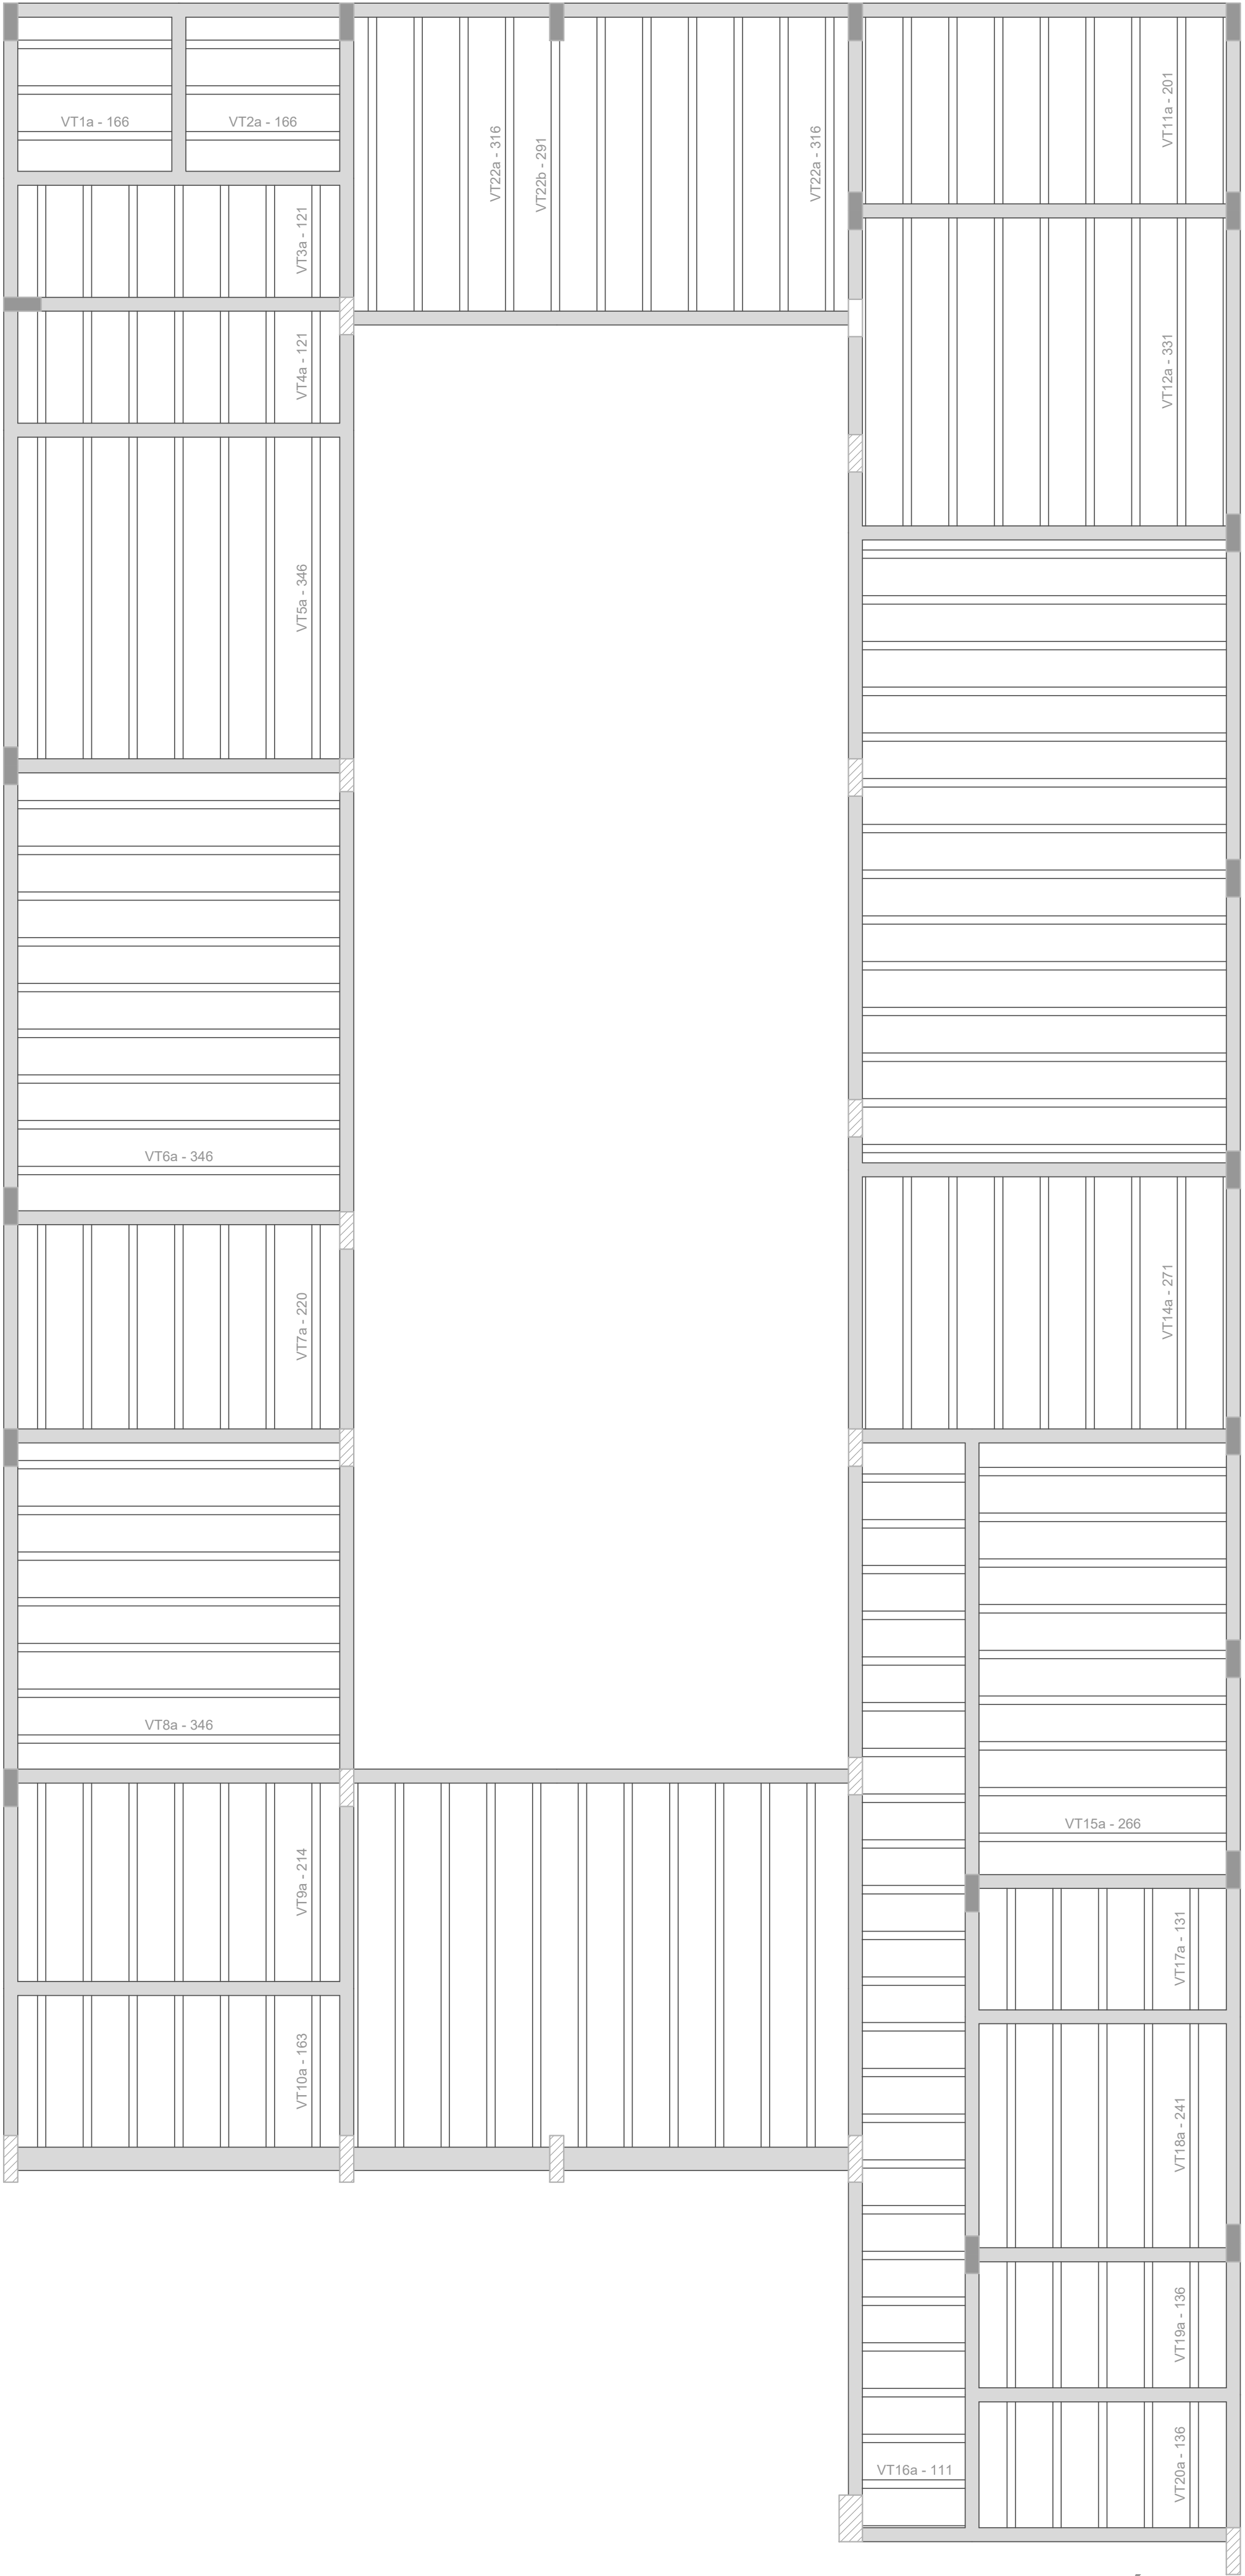

PLANTA DE VIGOTAS PRÉ-MOLDADAS

Escala 1:50

Relação do aço

Positivos Y

AÇO	N	DIAM (mm)	QUANT	C.UNIT (cm)	C.TOTAL (cm)
CA50	1	8.0	7	369	2583
CA50	2	8.0	10	430	4300

Resumo do aço

AÇO	DIAM (mm)	C.TOTAL (m)	PESO + 10 % (kg)
CA50	8.0	68.3	29.9
PESO TOTAL (kg)			
CA50	29.9		

LAZARO THOME DA SILVA NETO
ENG. CIVIL
CREA/SP: 5070668785

PREFEITURA MUNICIPAL DE DIVISA NOVA
CNPJ:18.243.279/0001-08

CONCRETO fck = 25 MPa ECS = ver na planta	0001
CLIENTE PREFEITURA MUNICIPAL DE DIVISA NOVA - MG	005
OBRA CONSTRUÇÃO DO PRÉDIO DO AMULATÓRIO E LABORATÓRIO	01
TÍTULO LAJE PAVIMENTO 1	
DATA 20/05/2025	ESCALA 1:50
DESENHO EST-05-LAJ	CODIGO
PROJ. LAZARO NETO CREA/SP: 5070668785	