



ARMAÇÃO POSITIVA DAS LAJES DO PAVIMENTO COBERTURA (EIXO Y)

Escala 1:50

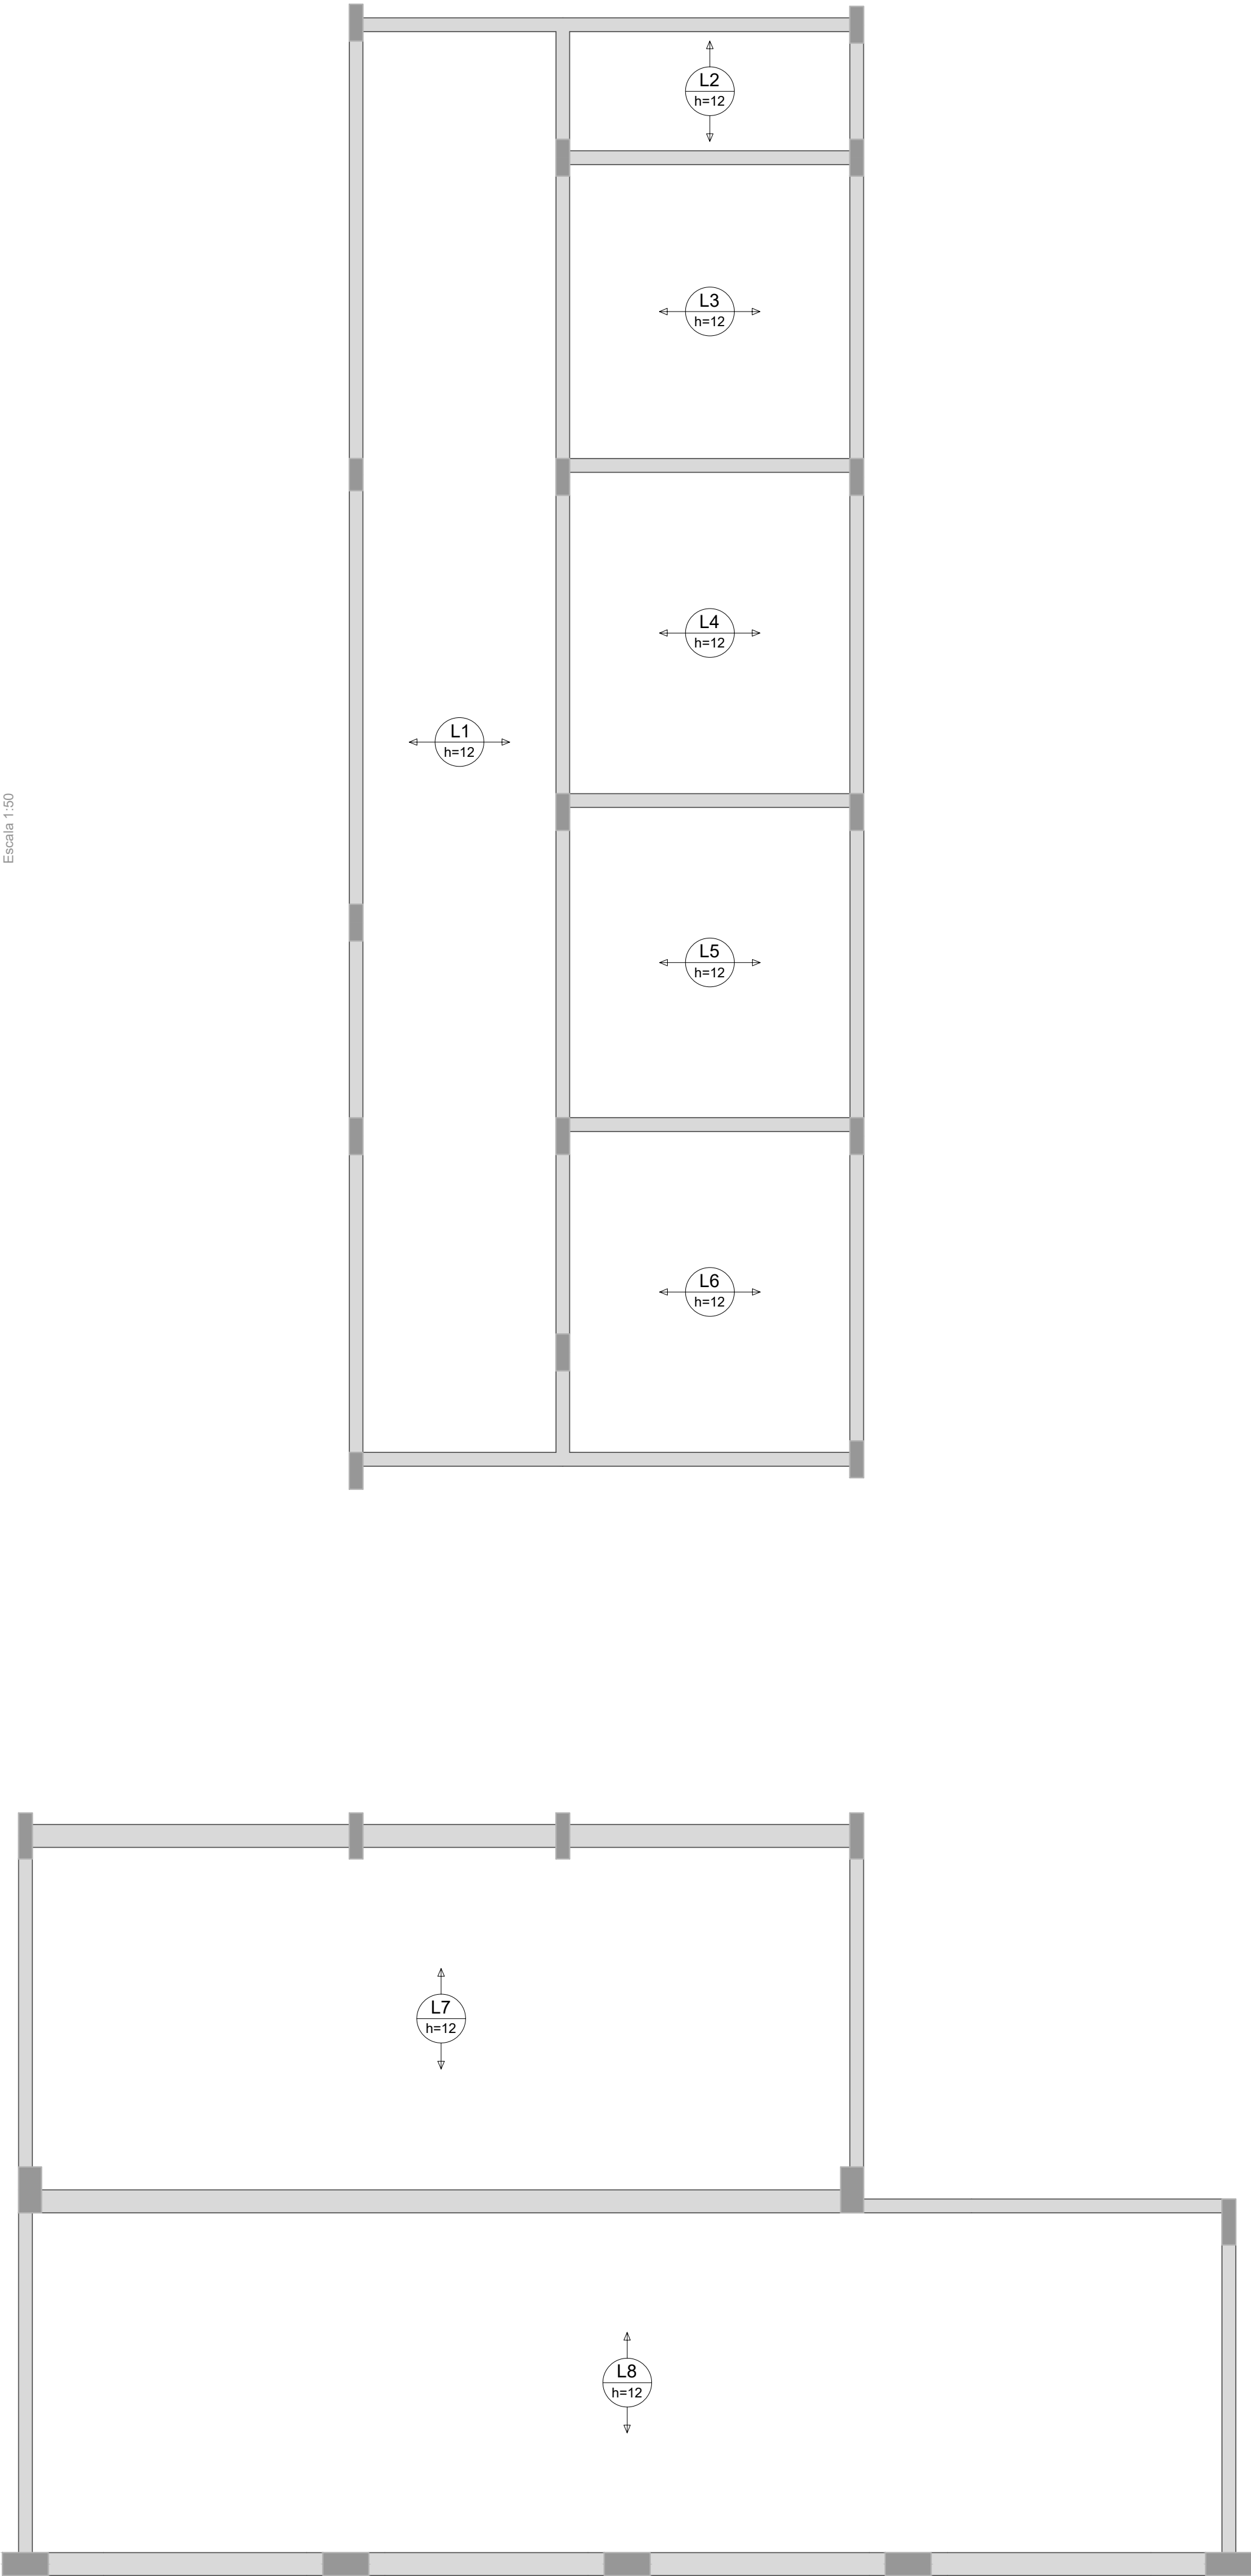

PLANTA DE VIGOTAS PRÉ-MOLDADAS

Escala 1:50

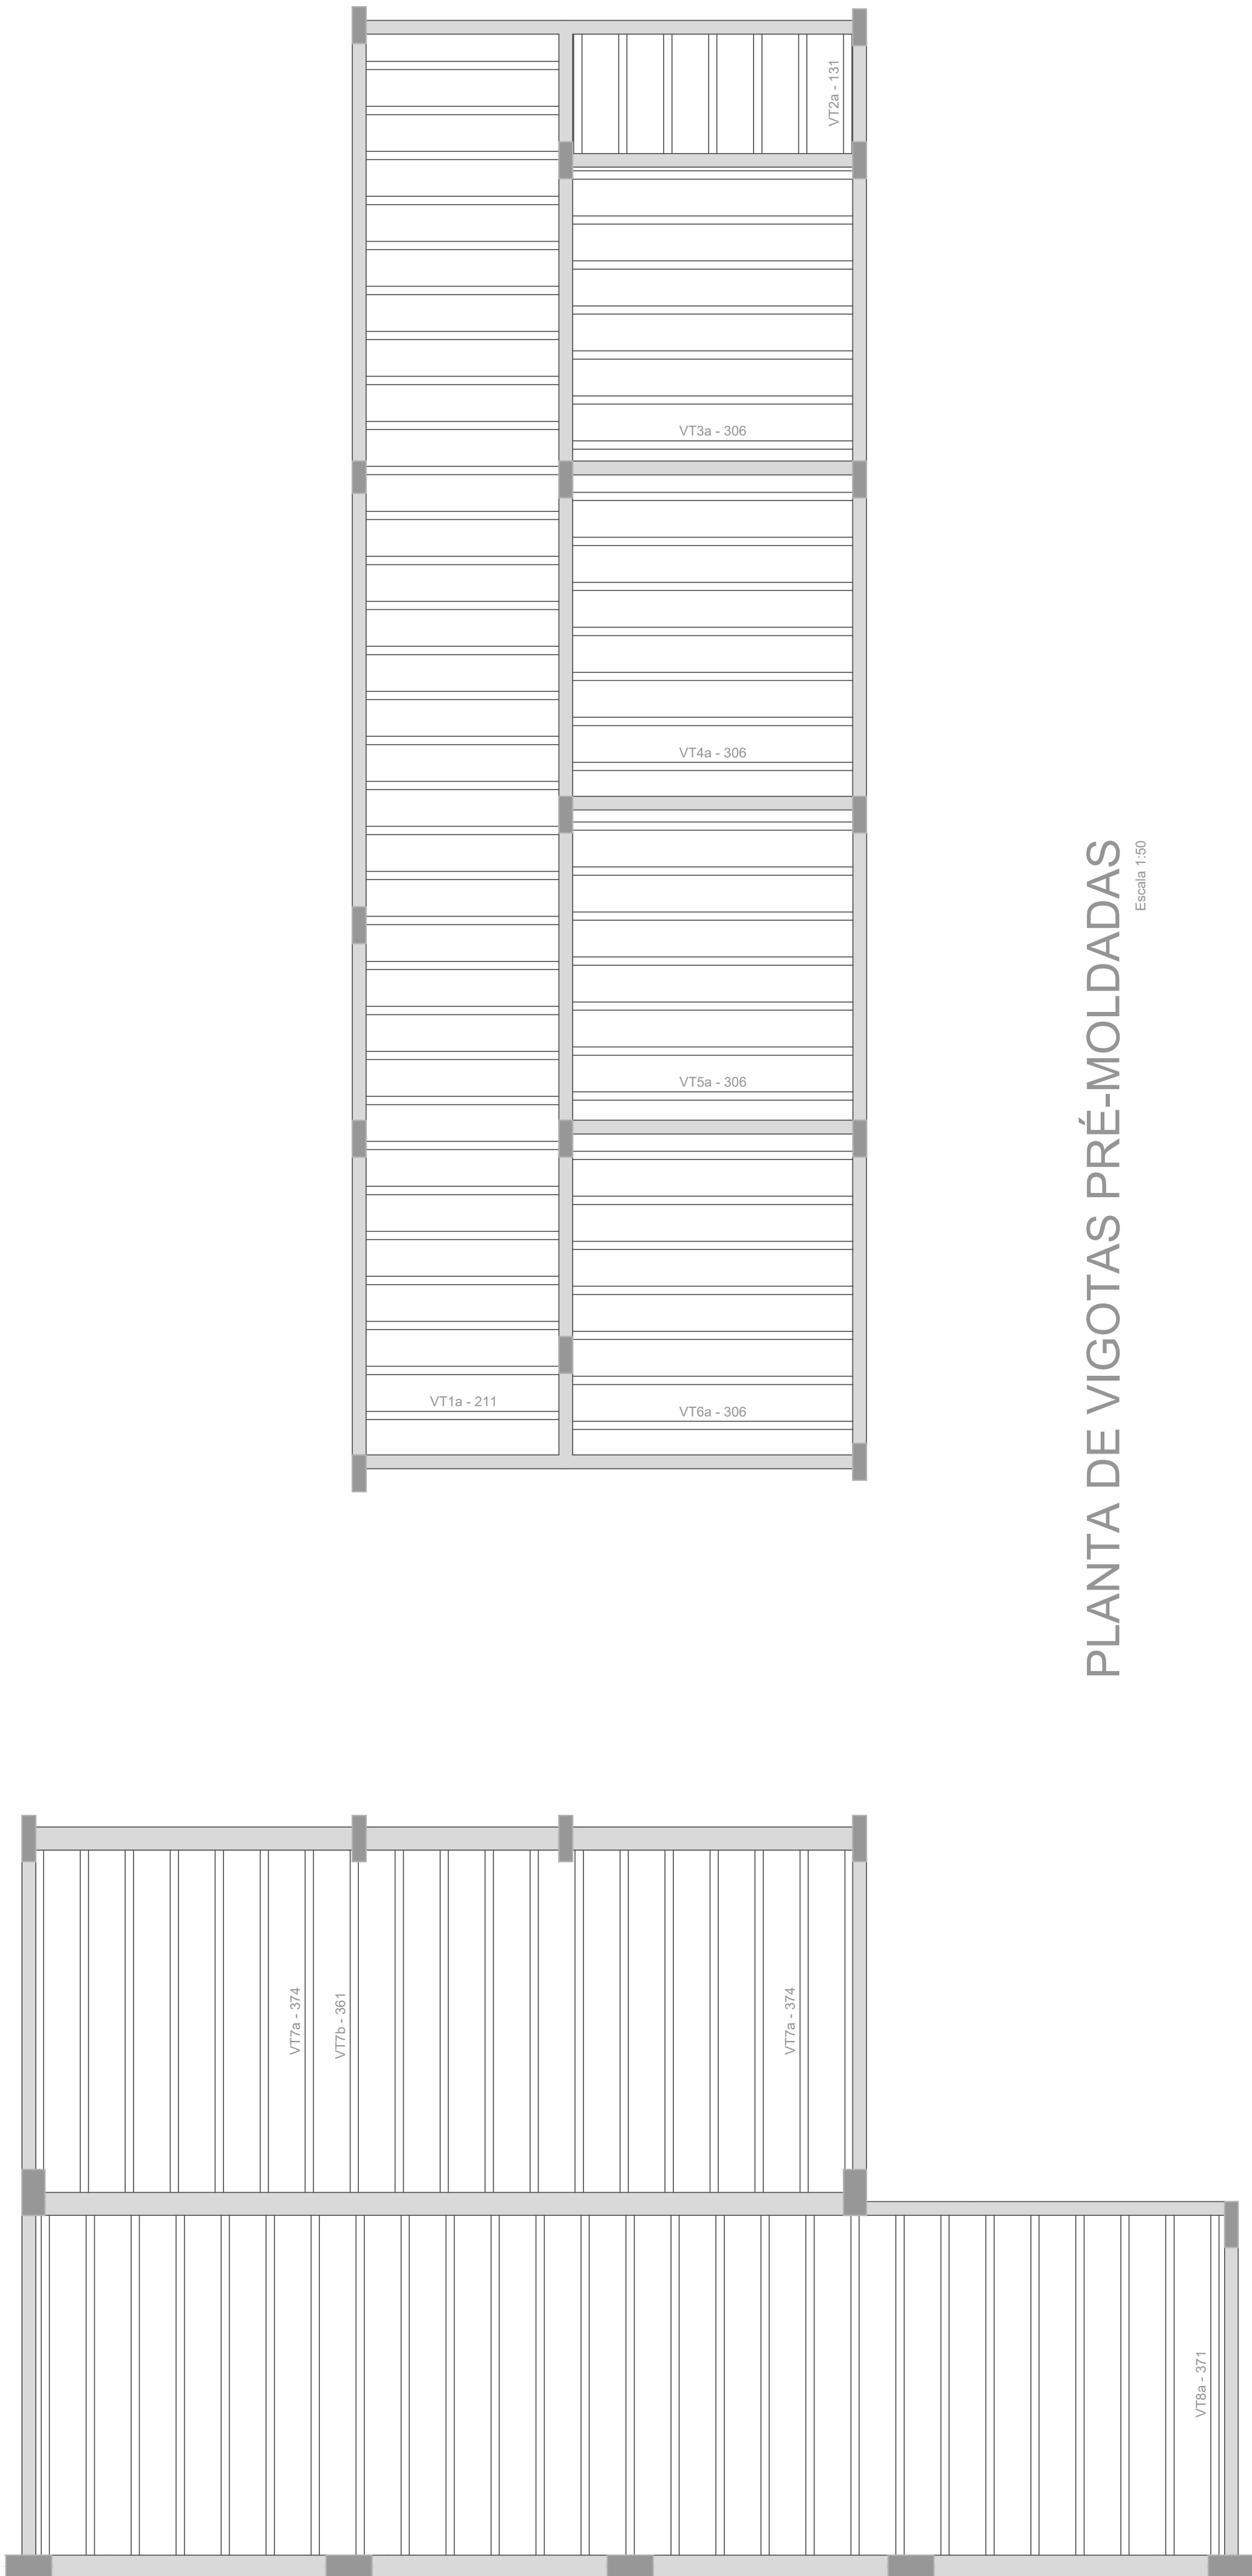

LAZARO THOME DA SILVA NETO  
ENG. CIVIL  
CREA/SP: 5070668785

PREFEITURA MUNICIPAL DE DIVISA NOVA  
CNPJ:18.243.279/0001-08

CONCRETO fck = 25 MPa ECS = ver na planta		0001	
CLIENTE PREFEITURA MUNICIPAL DE DIVISA NOVA - MG		007	
TÍTULO CONSTRUÇÃO DO PRÉDIO DO AMULATÓRIO E LABORATÓRIO LAJE PAVIMENTO COBERTURA		01	
DATA 20/05/2025	ESCALA 1:50	DESENHO EST-07-LAJ	CODIGO ENG LAZARO NETO CREA/SP: 5070668785