




VISTA ISOMETRICA SANITARIOS 1-2-3 ESC-1:25

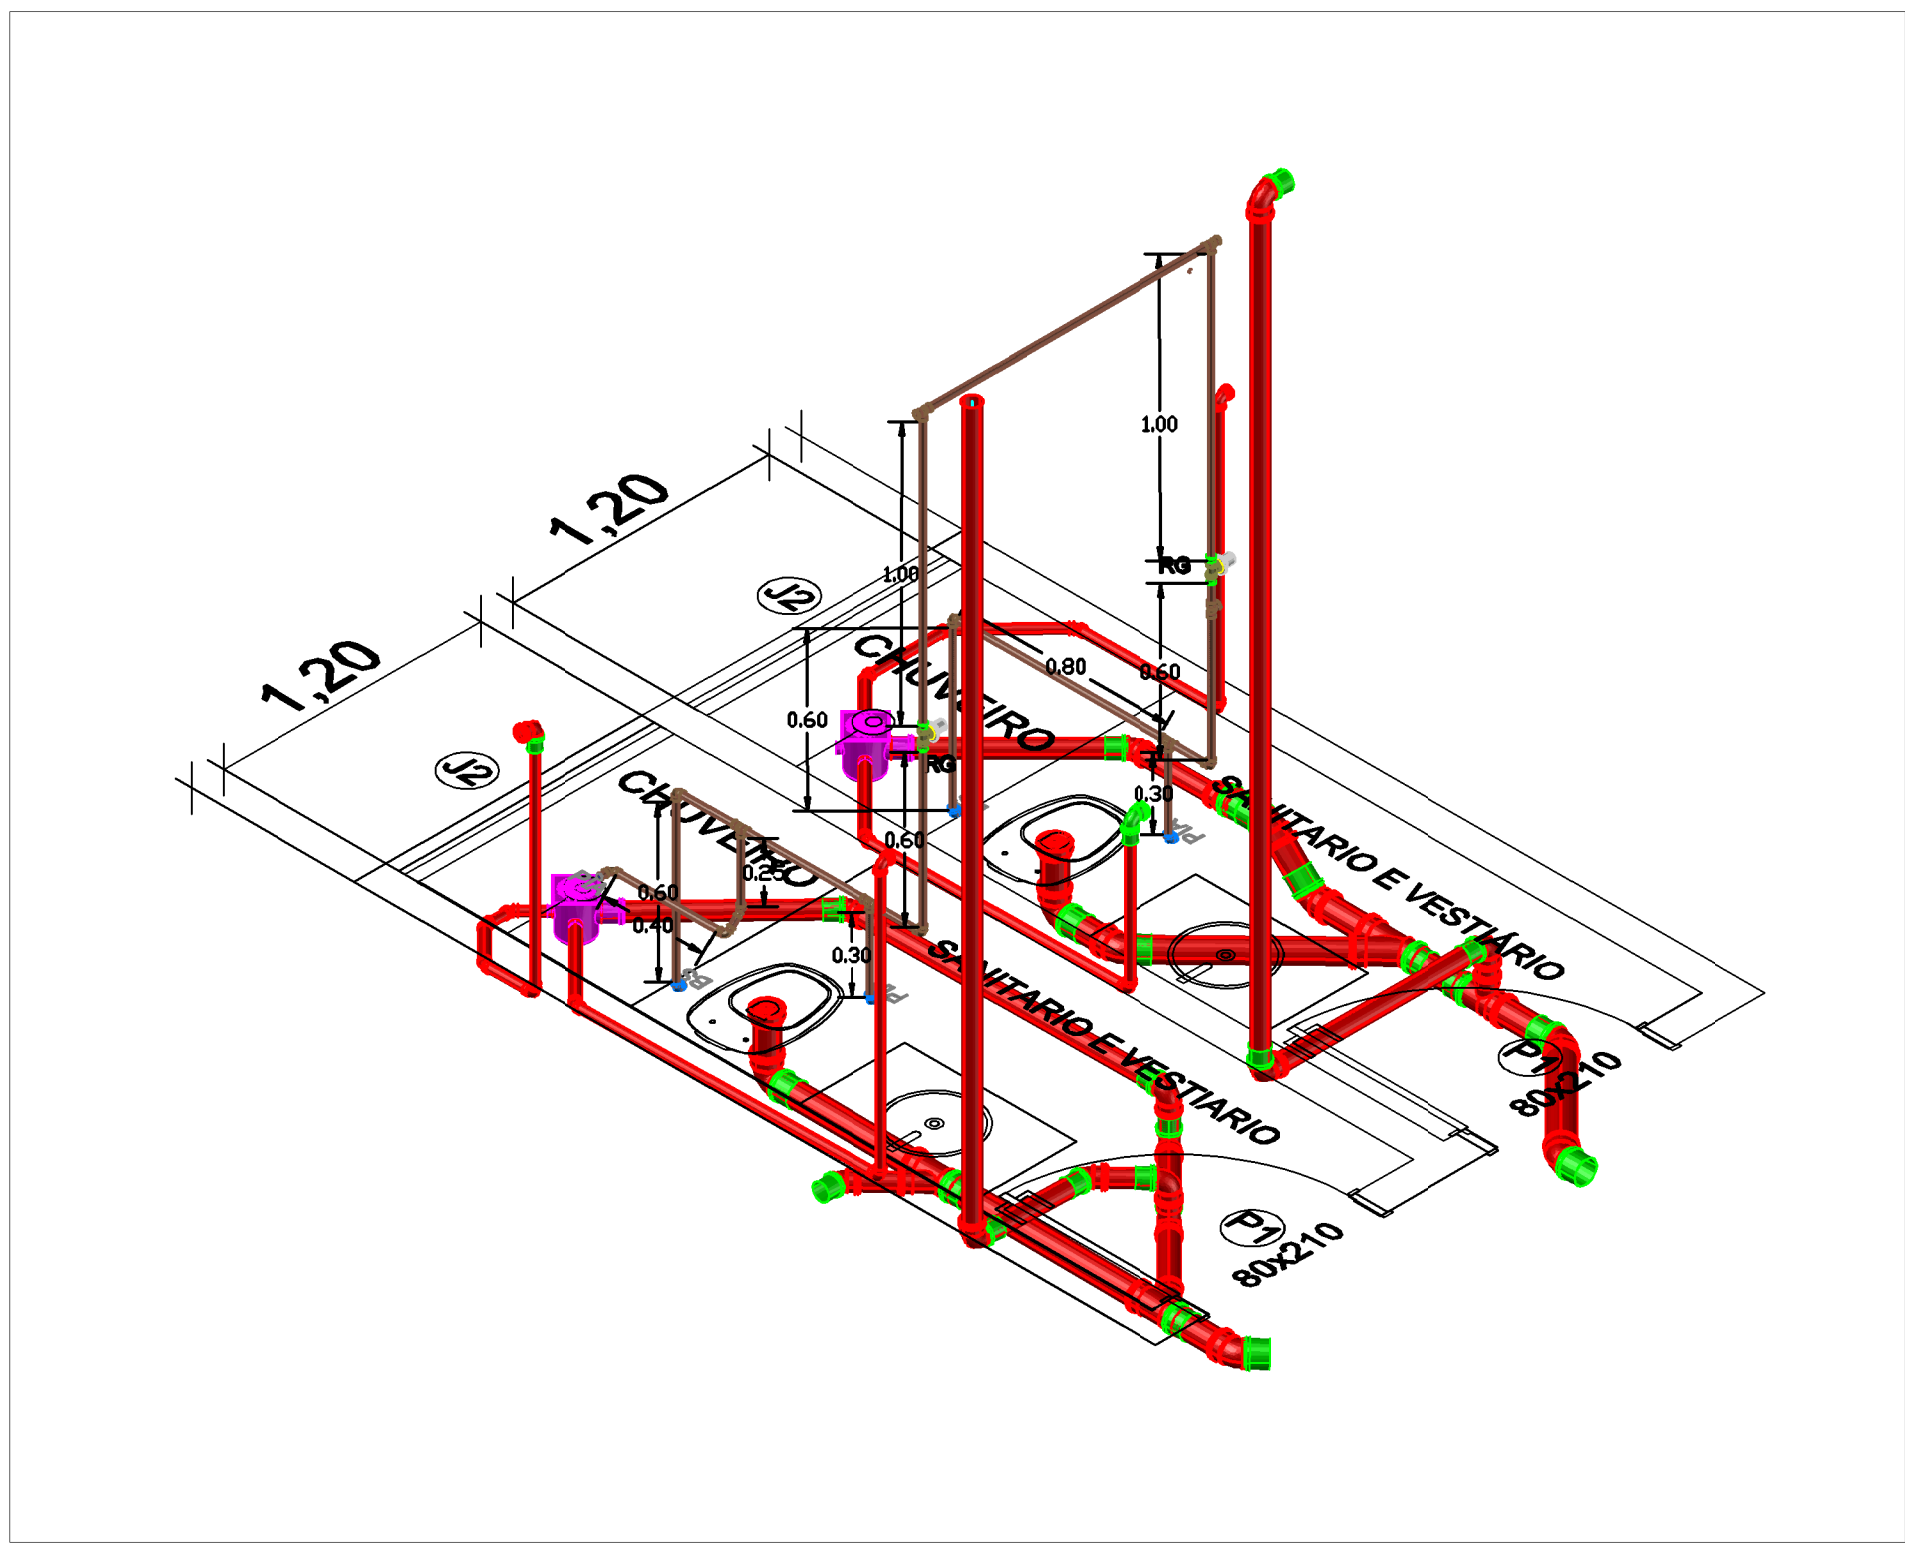


VISTA ISOMETRICA SANITARIOS 4-5 ESC-1:25

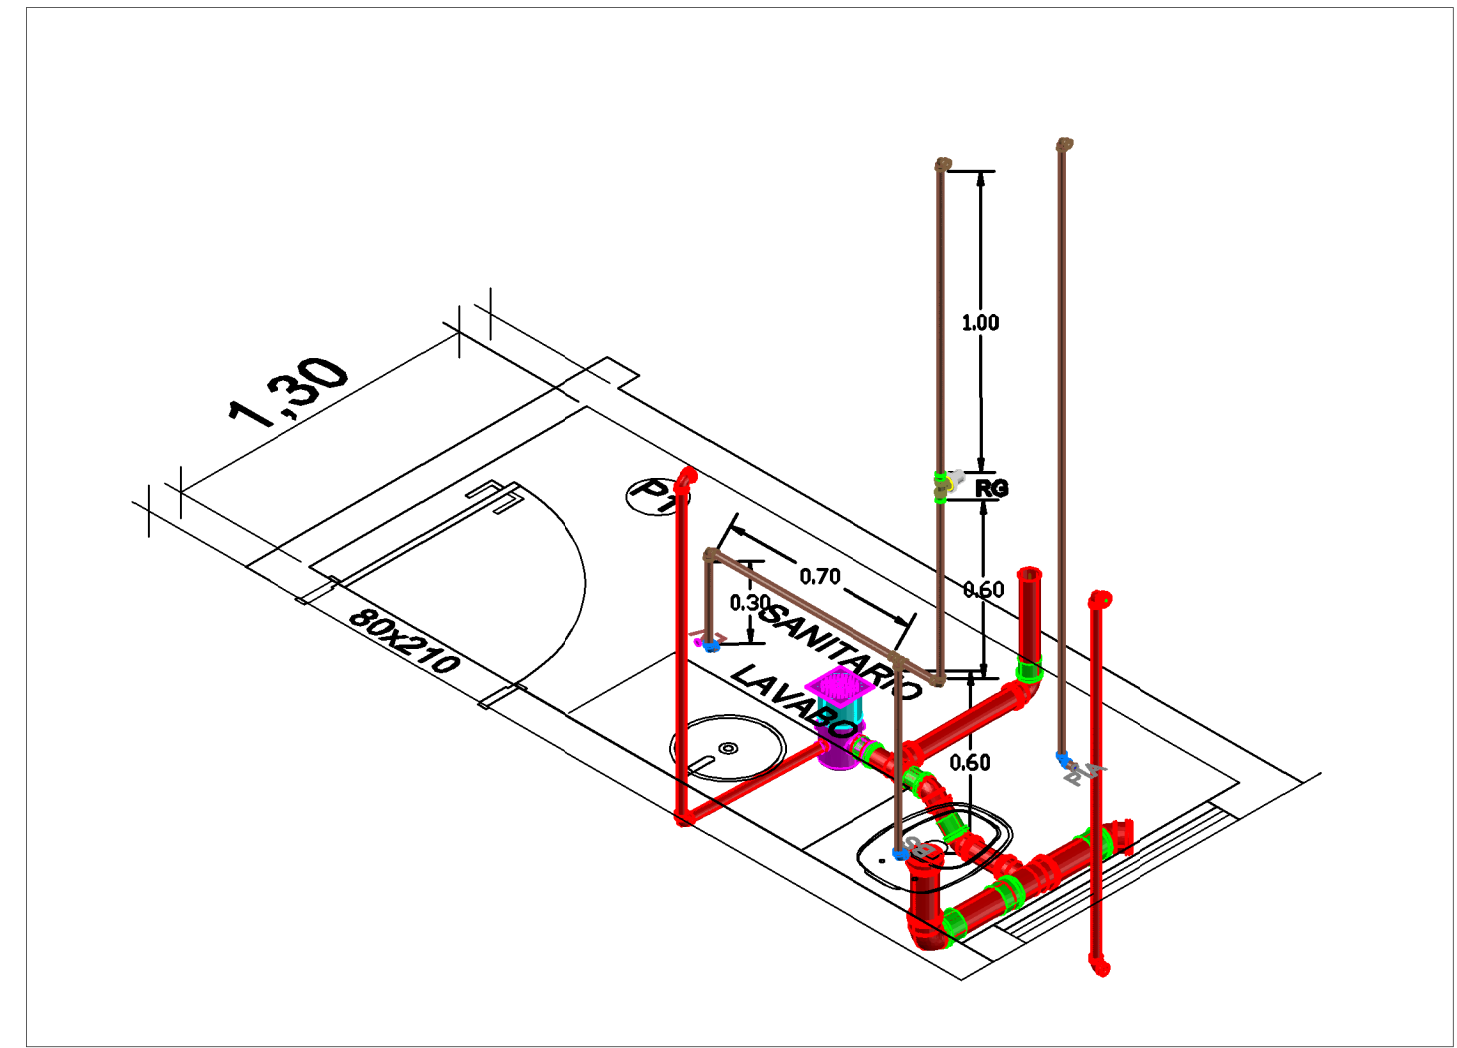

VISTA ISOMETRICA SANITARIO 6 ESC-1:25

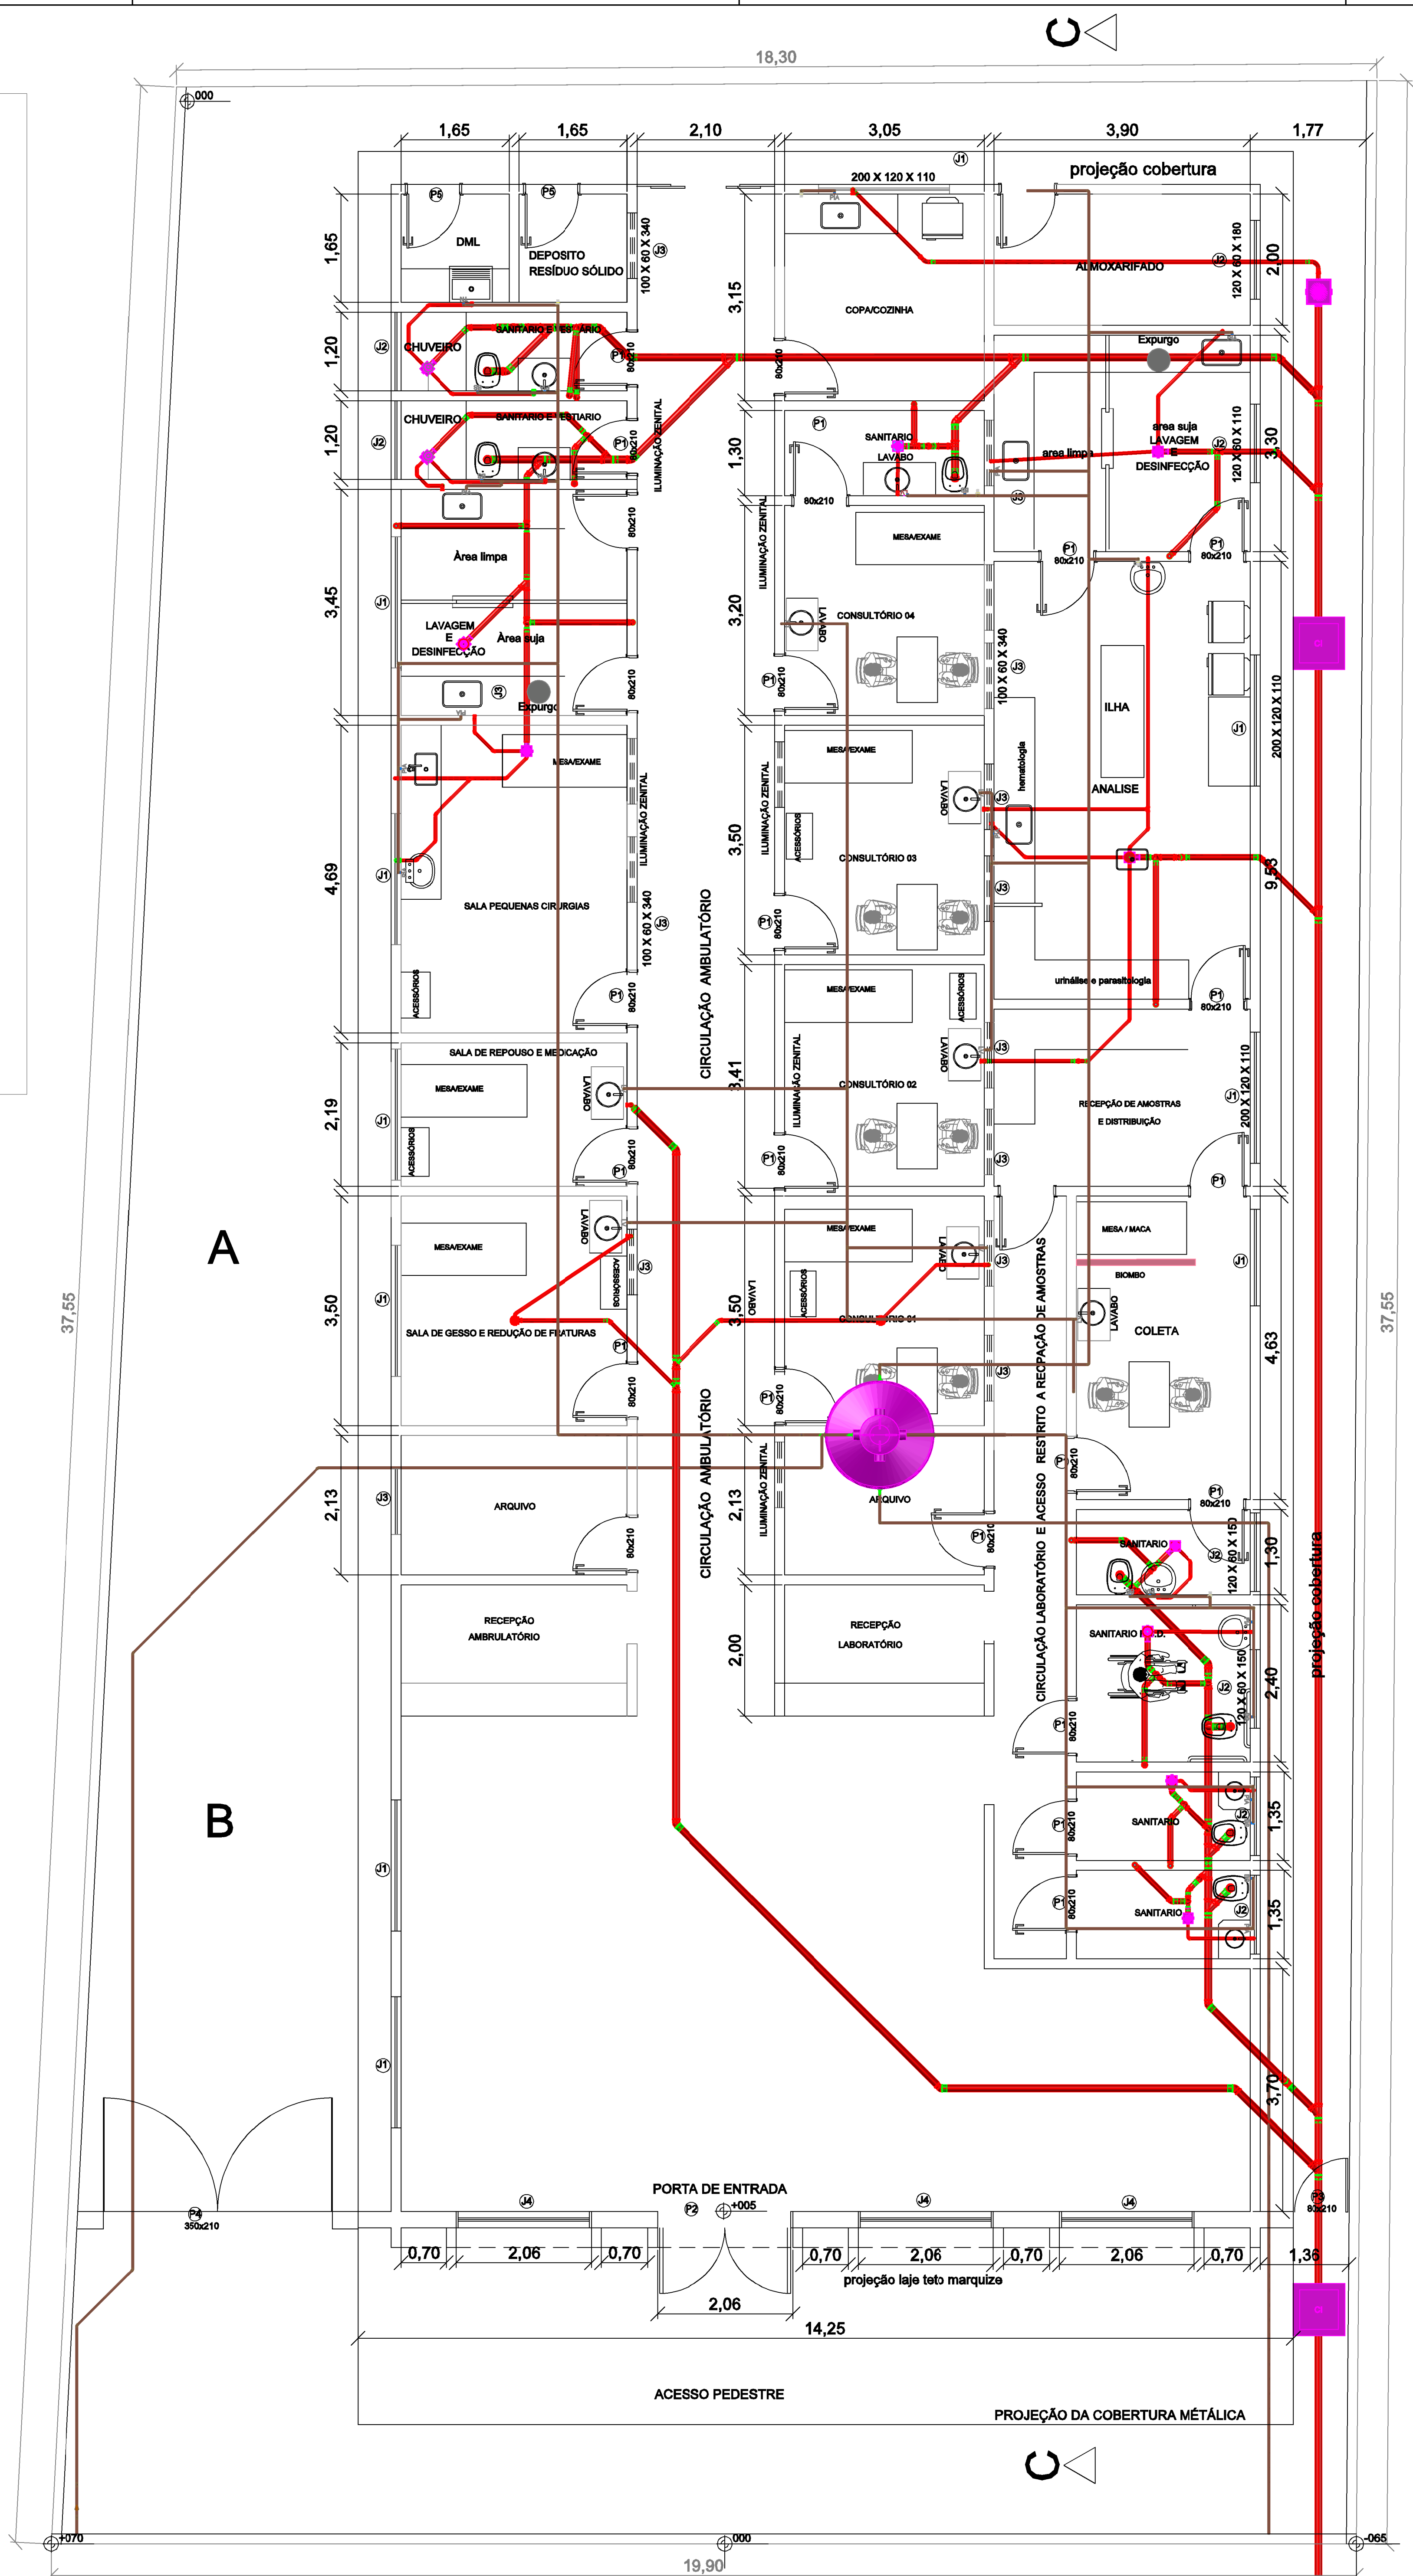

PLANTA
ESCALA 1:50

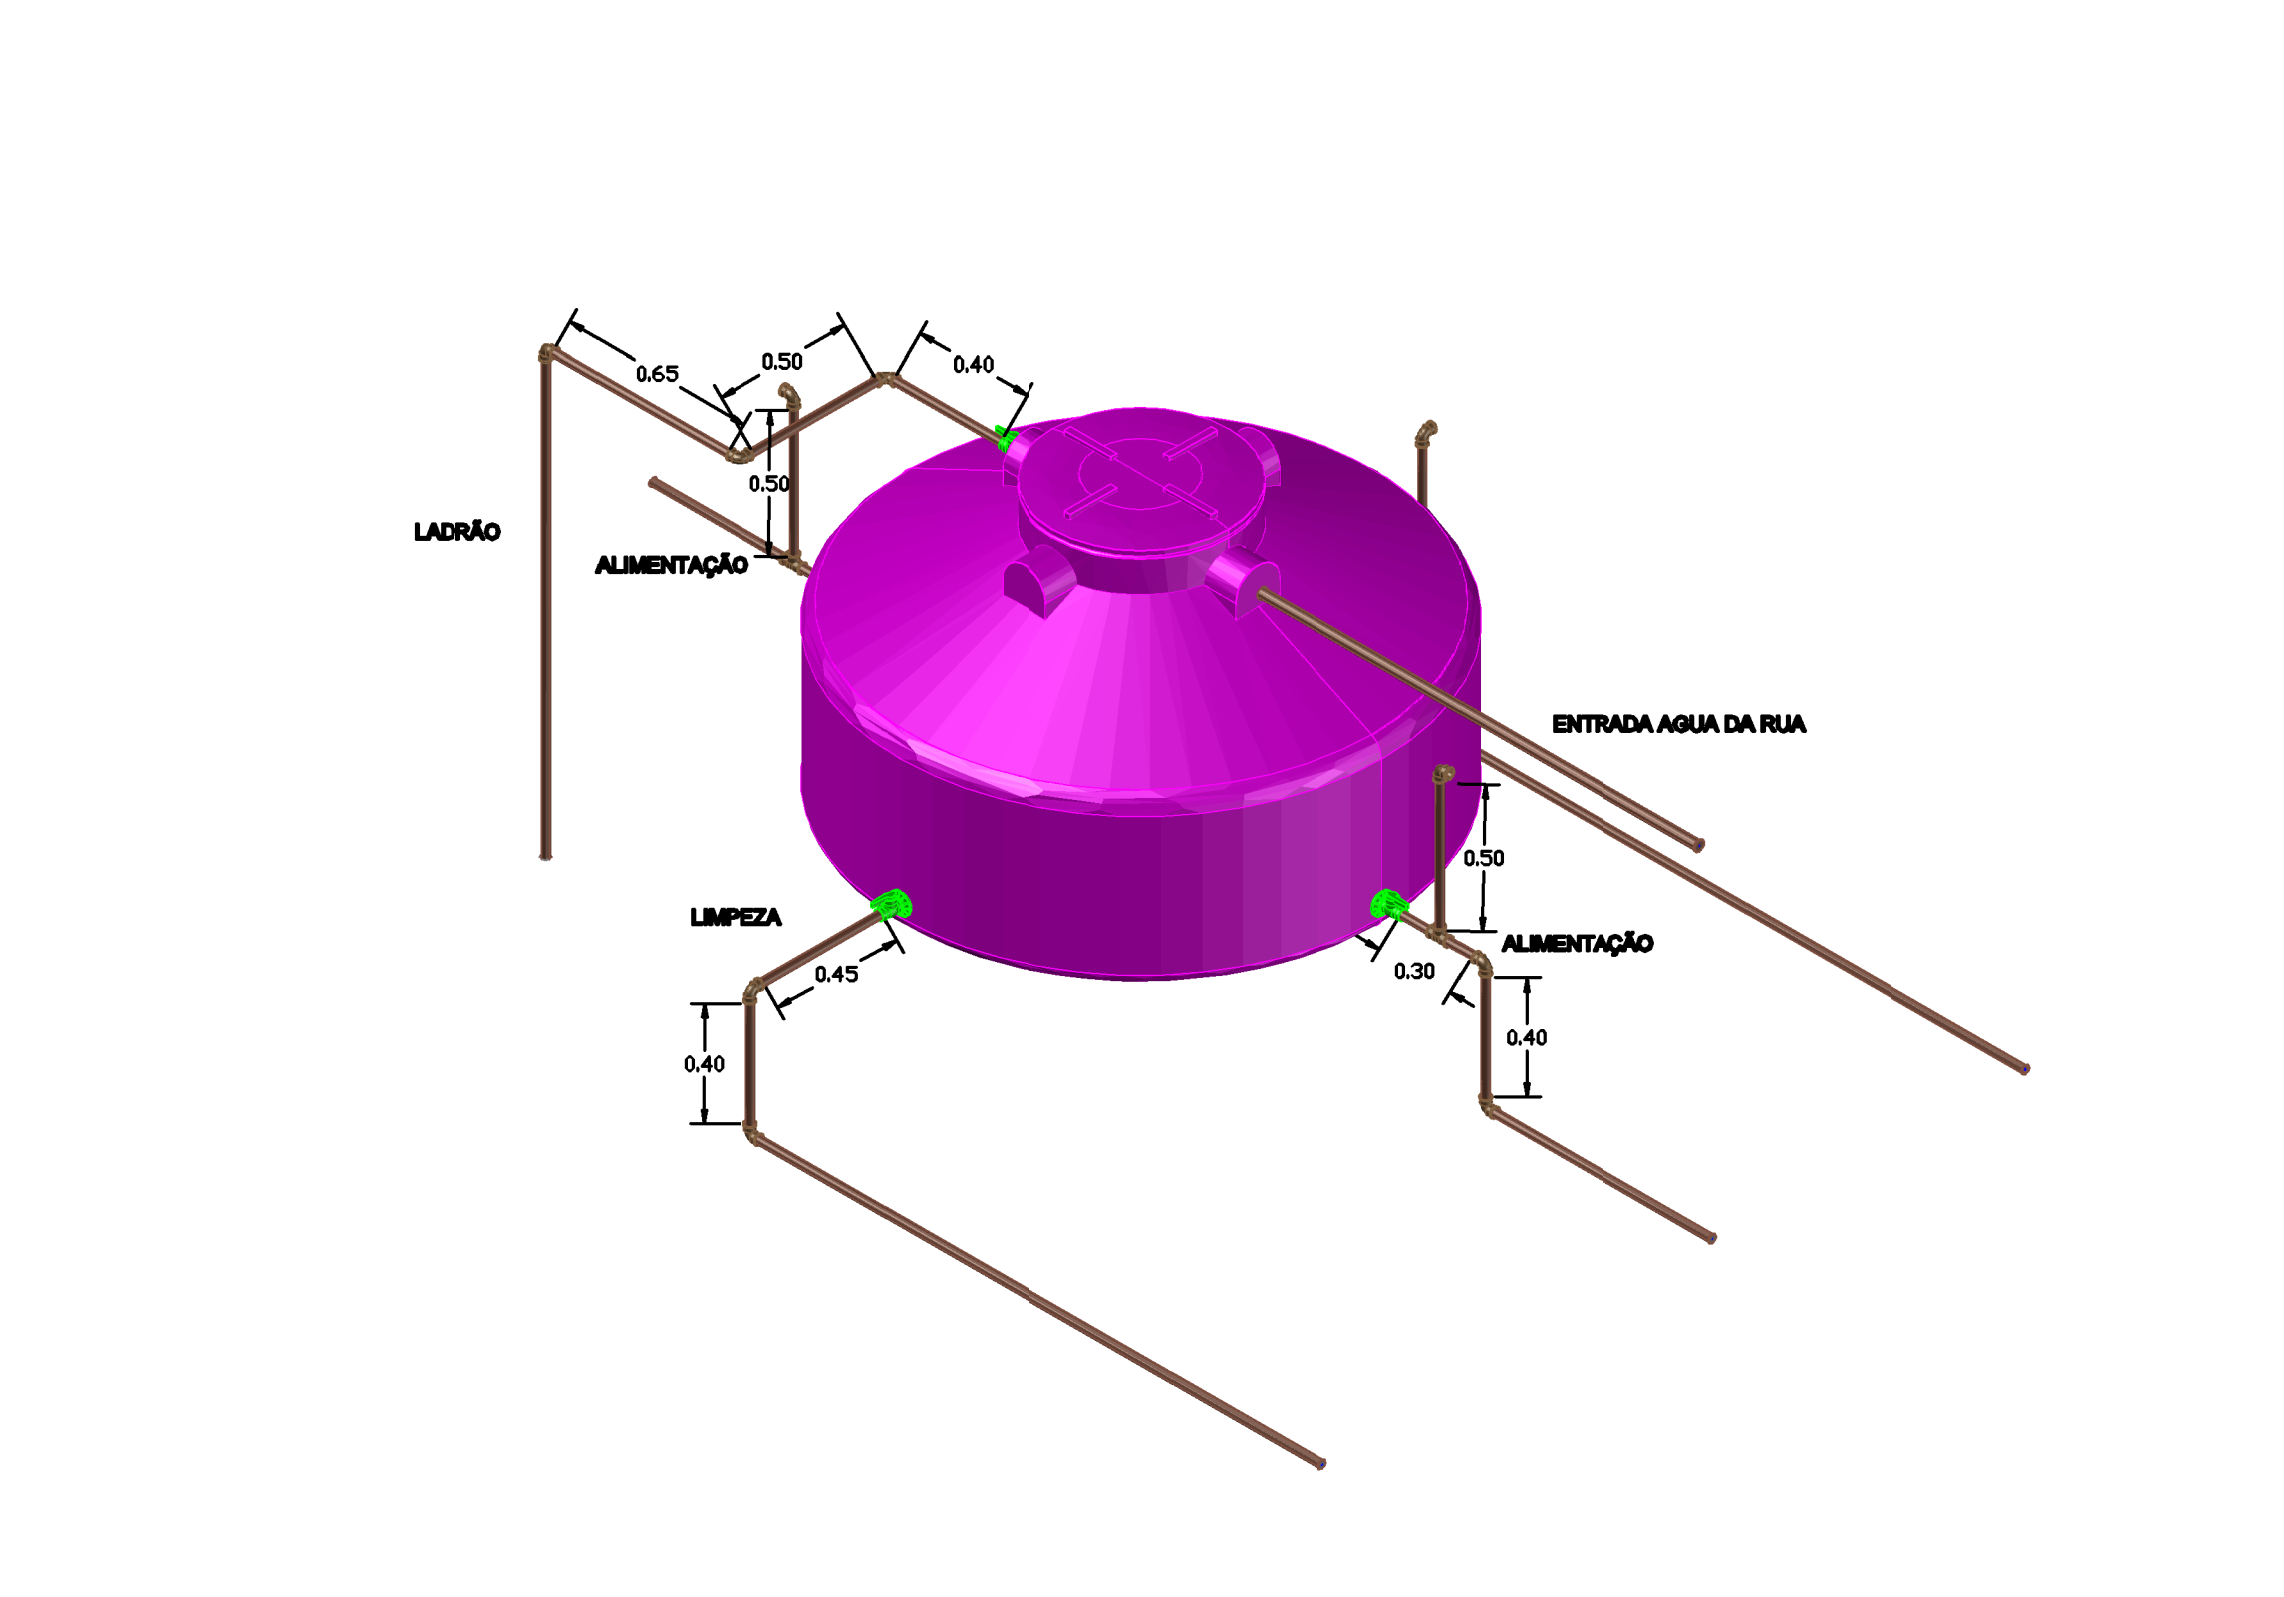

VISTA ISOMETRICA CAIXA D'AGUA ESC-1:25

- LEGENDA
- TUBULÃO DE AGUA FRIA
 - TUBULAÇÃO DE ESGOTO

| | | |
|--------------------------------|----------|---------------------|
| 00 | 06/06/25 | EMIÇÃO INICIAL |
| Nº | DATA | REVISÃO - DESCRIÇÃO |
| PROJETO HIDRAULICO AMBULATÓRIO | | |
| Título: | | |
| Vistas: | | |
| Local: | | |
| Cliente: | | Projeto: |
| Responsável técnico: | | PROJETO HIDRAULICO |
| Cria/Cou: | | 5070668785 |
| Autor: | | Revisor: |
| Desenhista: | | Revisão: |
| Fase: | | Nº do folha: |
| PROJETO EXECUTIVO | | 06/06/2025 |
| | | DET 02 |
| | | 2 |