
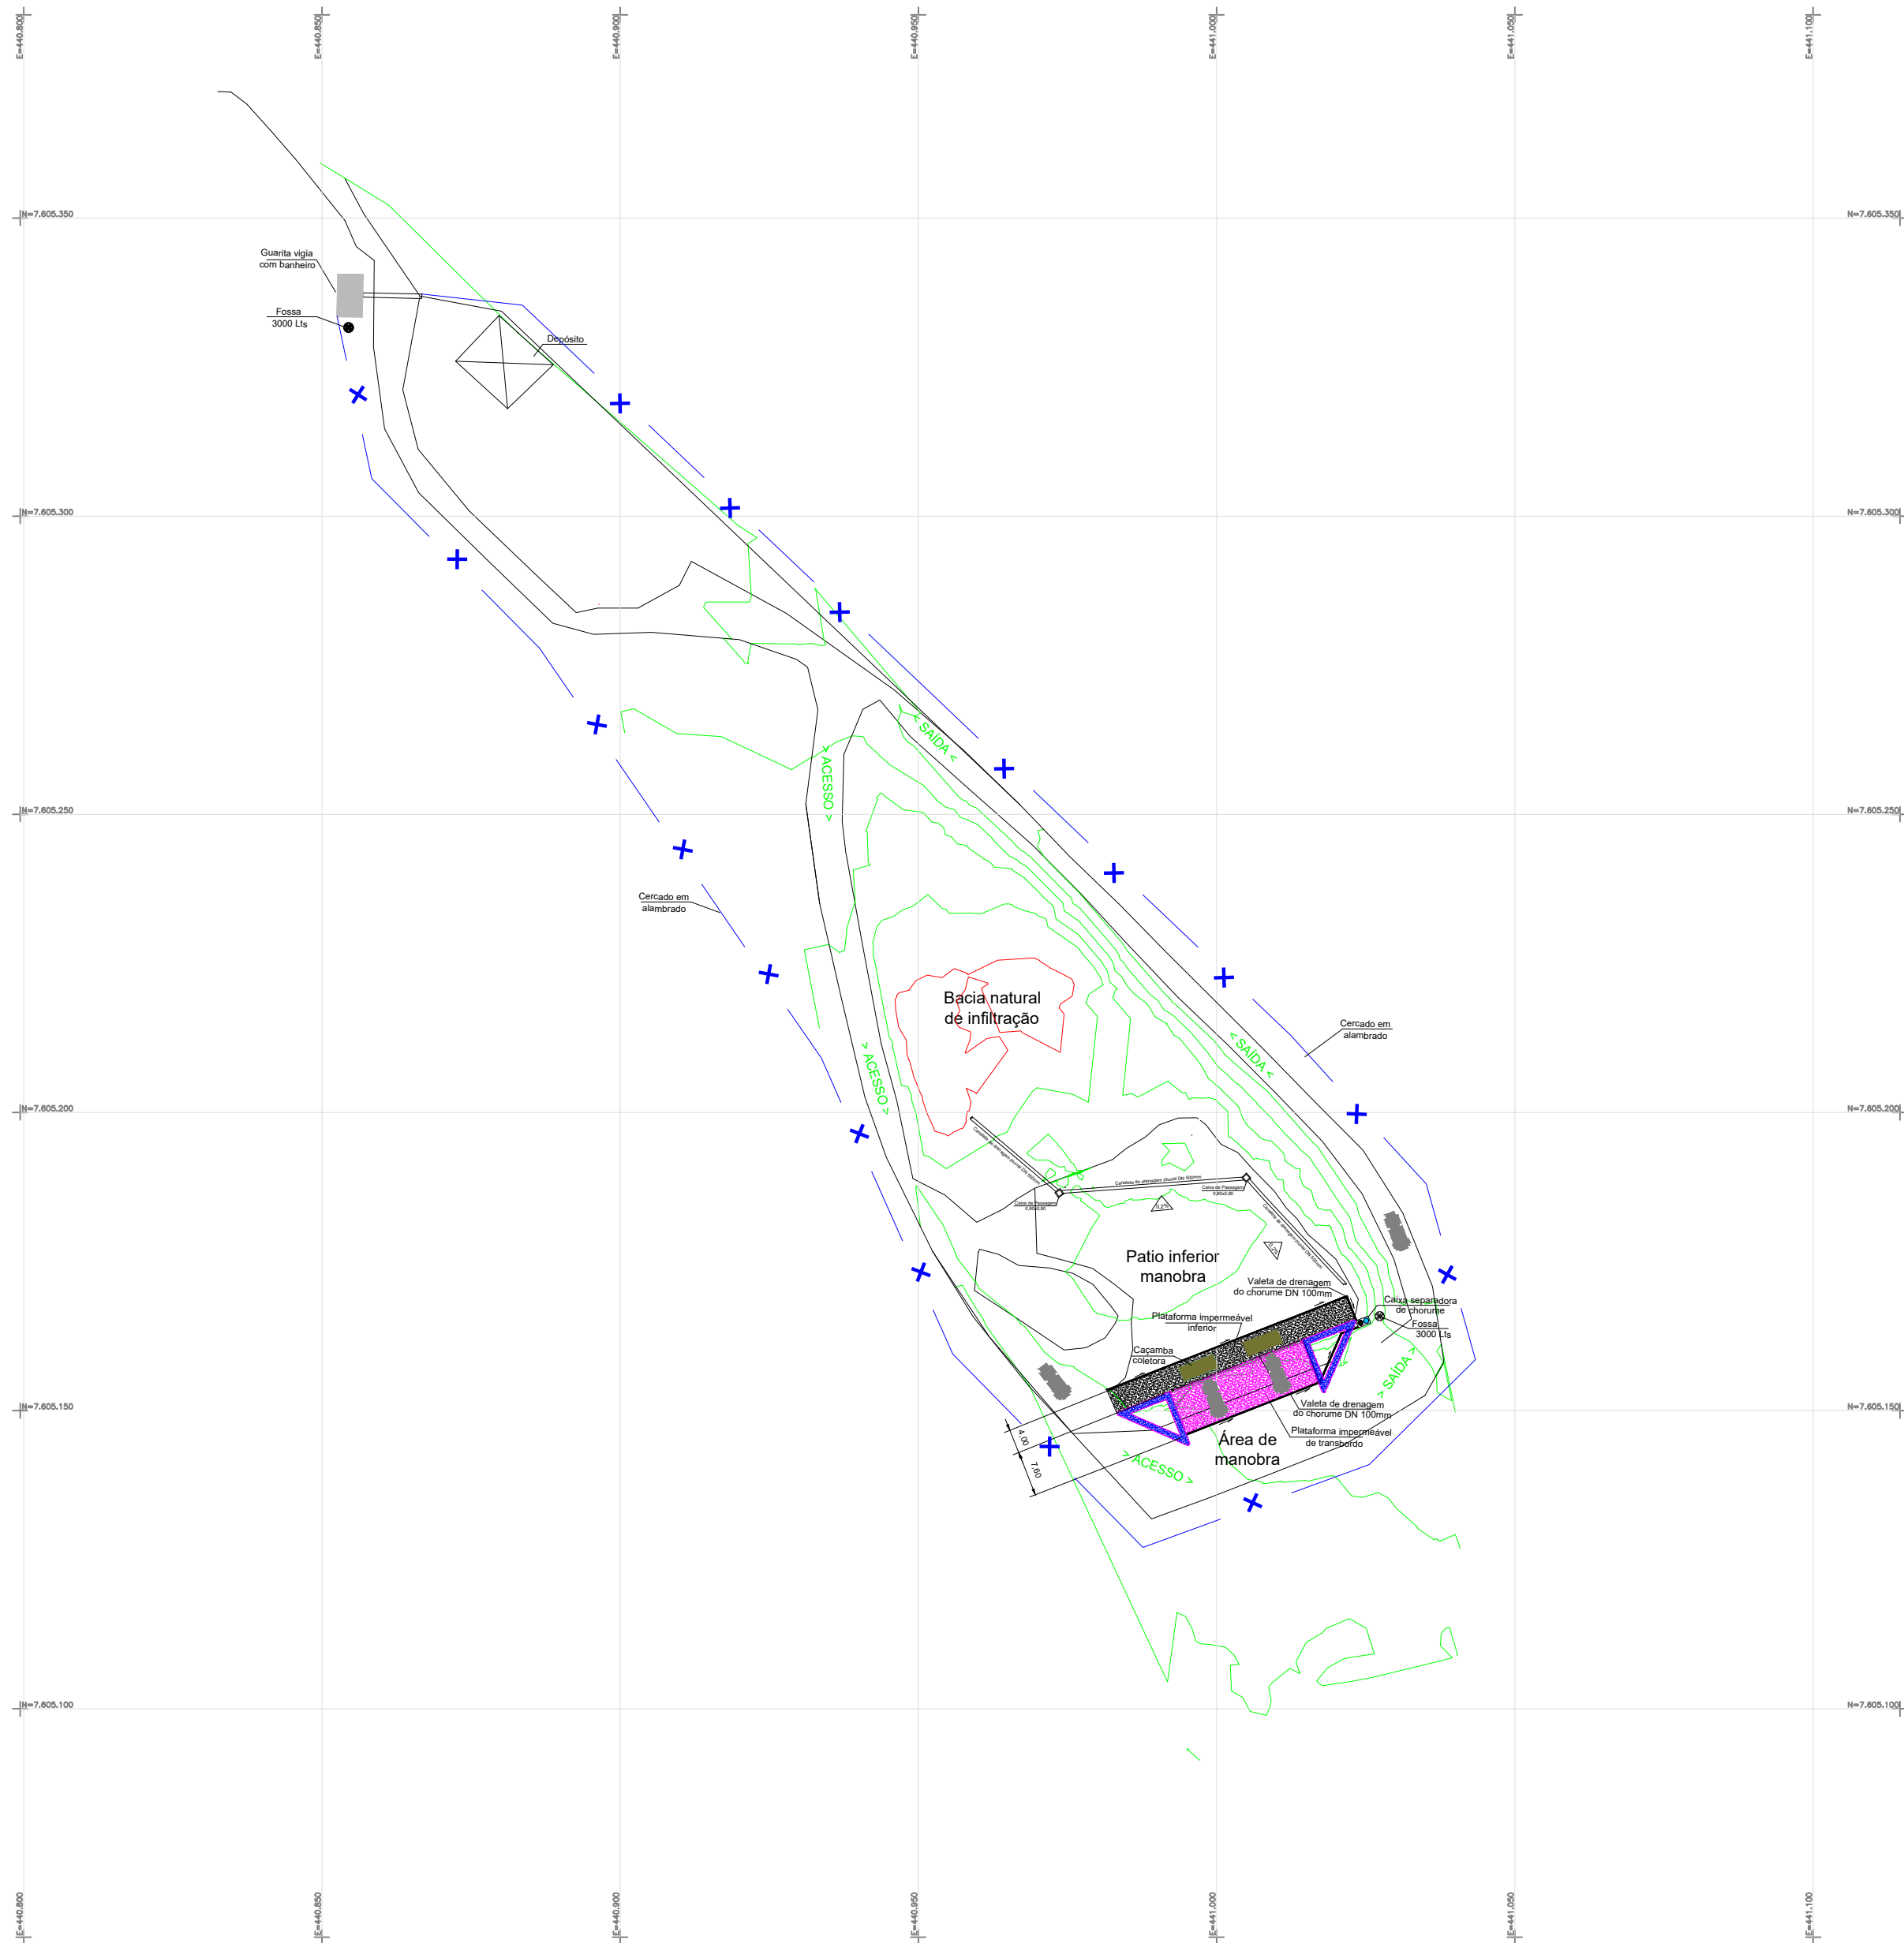


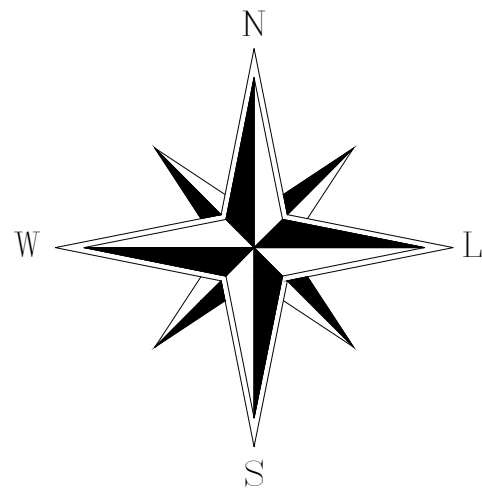

Legenda:

- Pavimentação pátio inferior
- Caminhão de coleta de lixo
- Caçamba coletora 40m³
- Plataforma transbordo
- Guarita de controle para entrada e saída com banheiro
- Caixa de passagem
- Caixa separadora de chorume
- Fossa

LOCAÇÃO BENFEITORIAS

FOLHA:  
1/1

DENOMINAÇÃO - ÁREA TRANSBORDO ELÓI MENDES

ASSUNTO - PLATAFORMA TRANSBORDO, GUARITA, PÁTIO CARRETAS, ÁREA DE MANOBRA, ÁREA DE ESPERA, ACESSO, PAVIMENTAÇÃO DRENAGEM DE CHORUME E PLUVIAL, BANHEIRO QUÍMICO E CAIXA SEPARADORA.

PROPRIETÁRIO - MUNICÍPIO DE ELÓI MENDES



PROPRIETÁRIO

MUNICÍPIO DE ÉLOI MENDES  
CNPJ: 20.347.225/0001-26

AUTOR DO PROJETO

WESLEY SILVA  
ENG. CIVIL - CREA: 365747/MG

CONSANE  
consórcio

TOPOGRÁFO:  
BRENO LEAL DE PAULA  
DATA: 28/09/2023  
ESCALAS: 1/1000

DADOS TOPOGRÁFICOS:  
ÁREA 1.260398 ha  
DESENHO:  
WESLEY SILVA